PALO INP 120 E PIASTRA 205x250x10
PIANTA E PROSPETTI
SCALA 1:20

VISTA F

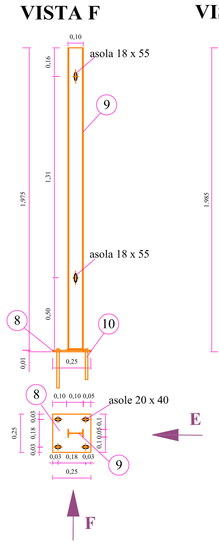

VISTA E

PANNELLO IN RETE E LAMIERA
PROSPETTO
SCALA 1:20

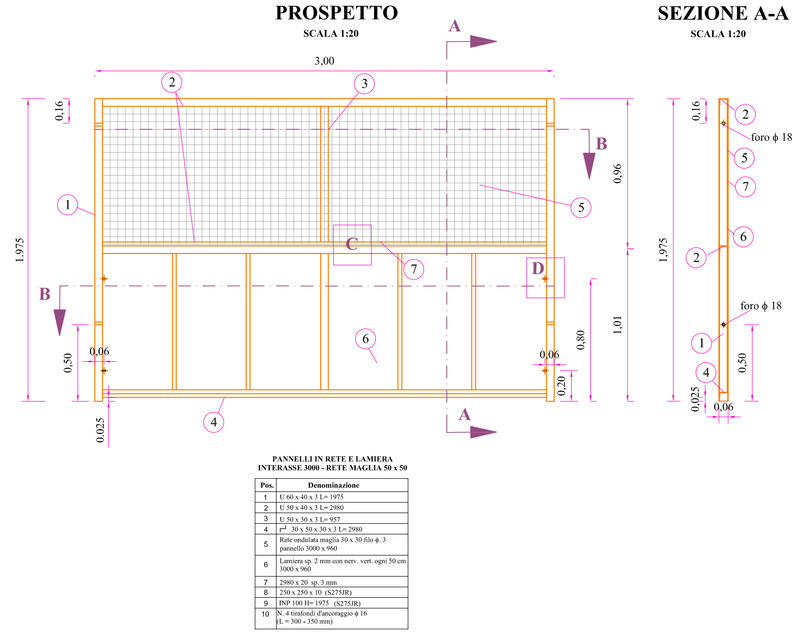

PANNELLO IN RETE E LAMIERA
SEZIONE A-A
SCALA 1:20

PANNELLIN RETE E LAMIERA INTERASSE 3000 - RETE MAGLIA 50 x 50

Pos.	Denominazione
1	L 60 x 40 x 3 L= 1975
2	L 70 x 40 x 3 L= 2980
3	L 50 x 30 x 3 L= 957
4	ø° 30 x 50 x 30 x 3 L= 2980
5	Rete ondulata maglia 30 x 30 filo ϕ 3 pannello 3000 x 960
6	Lamiera sp. 2 mm con nerv. vert. ogni 50 cm 3000 x 960
7	2980 x 20 sp. 3 mm
8	250 x 250 x 10 (S275JR)
9	INP 160 lb=1975 (S275JR)
10	N. 4 tirafondi d'ancoraggio ø 16 (L = 300 + 350 mm)

PANNELLO IN RETE E LAMIERA
PARTICOLARE C
SCALA 1:10

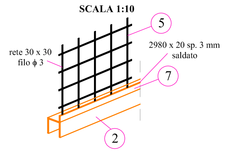

PANNELLO IN RETE E LAMIERA
PARTICOLARE D
SCALA 1:10

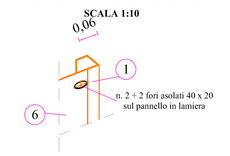

RINGHIERA PARAPETTO
ASSONOMETRIA

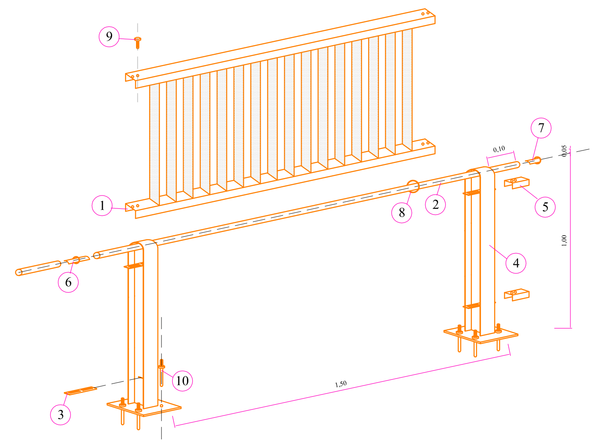

RINGHIERA PARAPETTO CON PALO SU PIASTRA

Pos.	Denominazione
1	Pannello interasse 1,50
2	Tubo corrimano ϕ 48,3 x 3 mm.
3	Staffa 35 x 8 L= 180
4	Montante INP 120
5	Elemento terminale
6	Giunto per tubo corrimano ϕ 48,3
7	Tappo per tubo corrimano ϕ 48,3
8	Fascia fermatubo corrimano
9	Bullonaria M12 (n° 8 per pannello)
10	N. 4 tirafondi d'ancoraggio ø 16 (L = 390 mm)

PROFILATO CIRCOLARE SU NEW-JERSEY IN CLS
SCALA 1:10

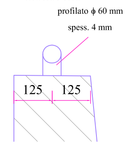

N.B. Le posizioni dei pannelli e delle ringhiere parapetto sono indicative e potrebbero essere modificate in funzione dell'effettiva posizione delle armature all'interno delle solette dei marciapiedi che andrà accertata, prima delle operazioni di installazione, da parte dell'impresa appaltatrice

POSIZIONAMENTO RINGHIERA E NEW-JERSEY SU RAMPE
LATO OVEST SEZIONE TRASVERSALE
SCALA 1:50

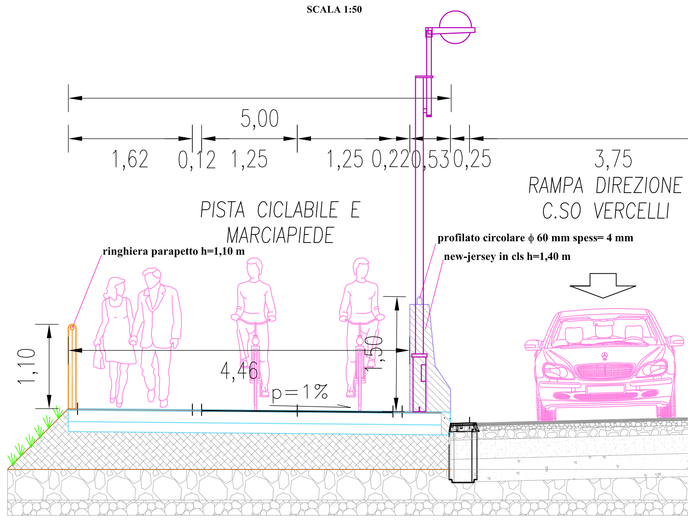

POSIZIONAMENTO RINGHIERA E NEW-JERSEY SU RAMPE LATO EST SEZIONE TRASVERSALE
SCALA 1:50

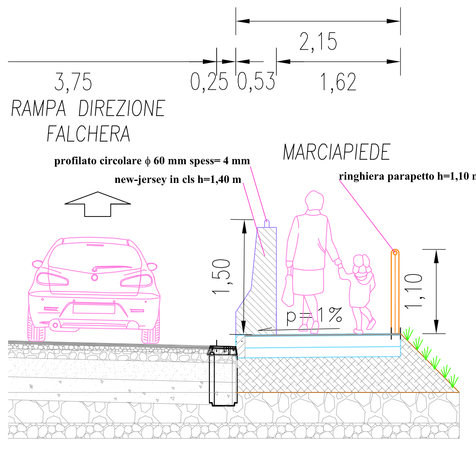

POSIZIONAMENTO PARAPETTO E NEW-JERSEY
LATO OVEST SEZIONE TRASVERSALE
SCALA 1:50

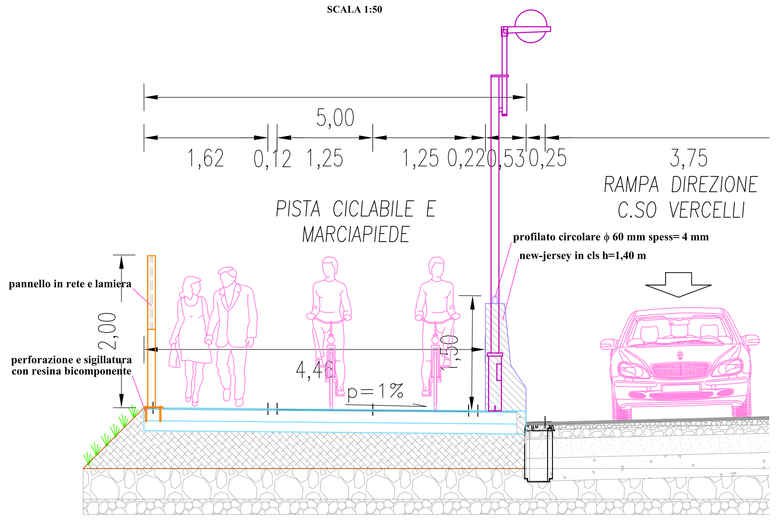

POSIZIONAMENTO PARAPETTO E NEW-JERSEY
LATO EST SEZIONE TRASVERSALE
SCALA 1:50

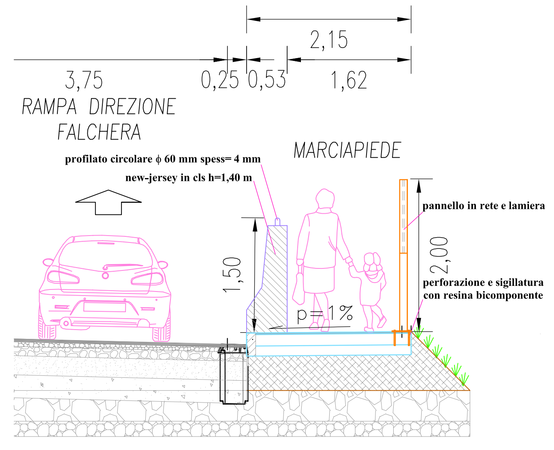

DIREZIONE INFRASTRUTTURE E MOBILITA'
SERVIZIO PONTI, VIE D'ACQUA ED INFRASTRUTTURE

CITTA' DI TORINO

OPERE DI COMPLETAMENTO DEL CAVALCAFERROVIA ROMANIA - FALCHERA

PROGETTO: **ESECUTIVO**

DATA: **FEBBRAIO 2014**

ELABORATO: **PARTICOLARI PARAPETTI RAMPE**

DIRETTORE: Ing. Roberto Bertasio

GRUPPO DI LAVORO:
Ing. Barbara Salza: progettista opere strutturali
Geom. Diego Alume: progettista opere stradali
Geom. Francesco Borla: collaboratore progettazione
Geom. Andrea Di Rocco: collaboratore progettazione

TAVOLA: **P12**
REVISIONE: **00**
SCALA: **VARIE**

PROGETTISTA:
Ing. Amerigo Strozziero

RESPONSABILE DEL PROCEDIMENTO:
Ing. Giorgio Marengo