## PLANIMETRIA
SCALA 1:800

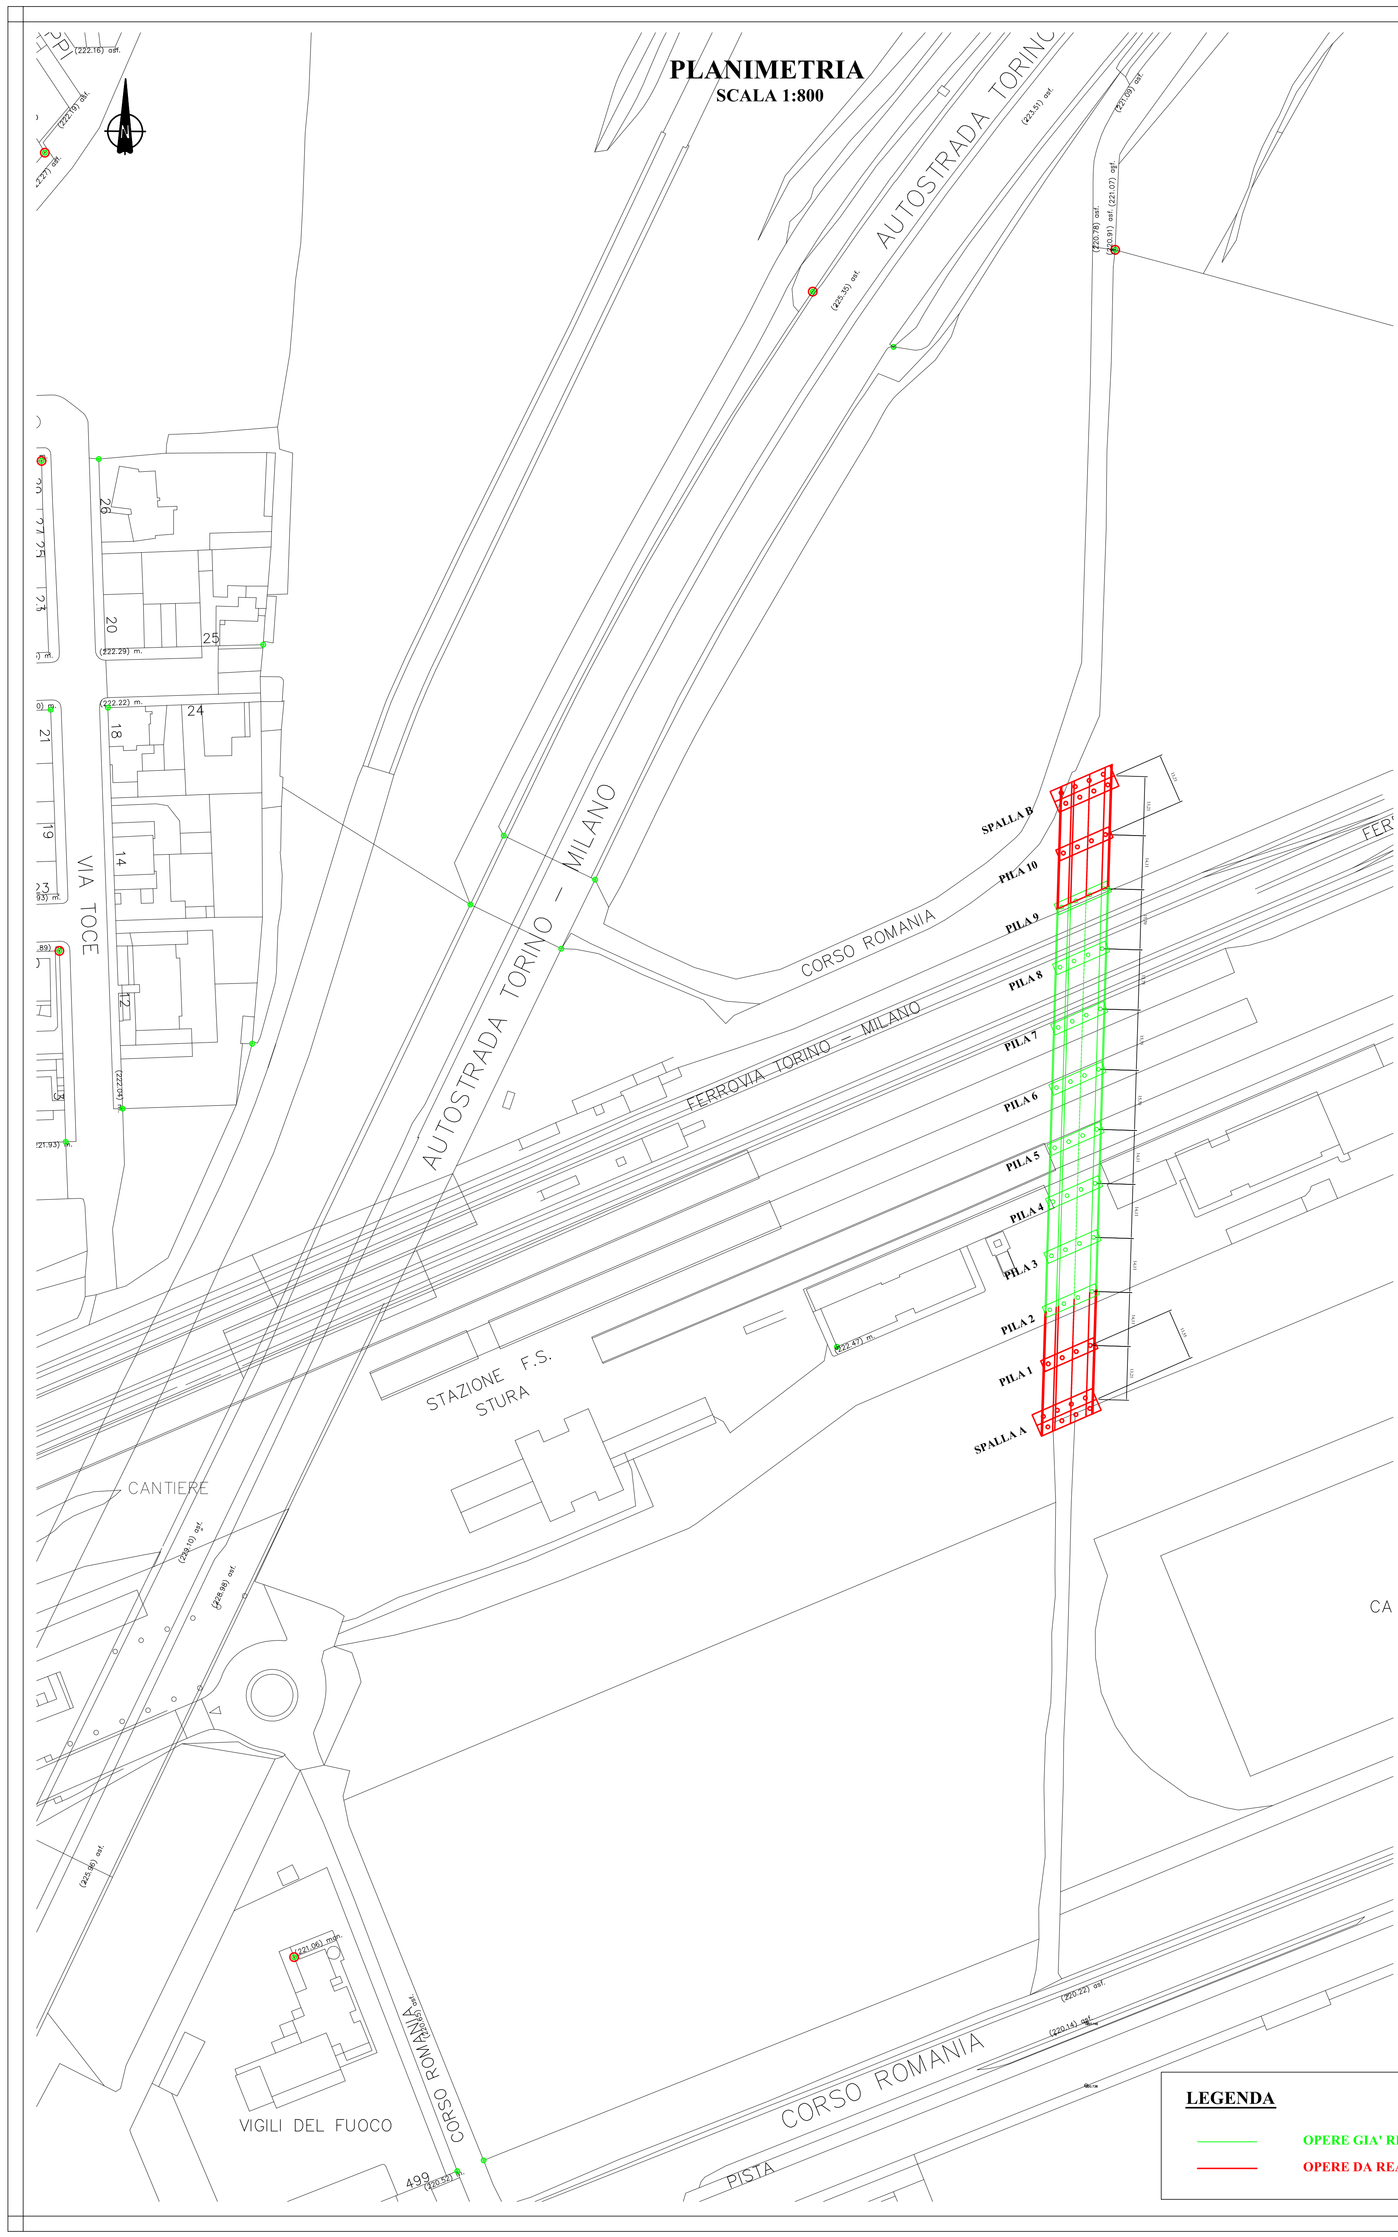


## COROGRAFIA
SCALA 1:5000

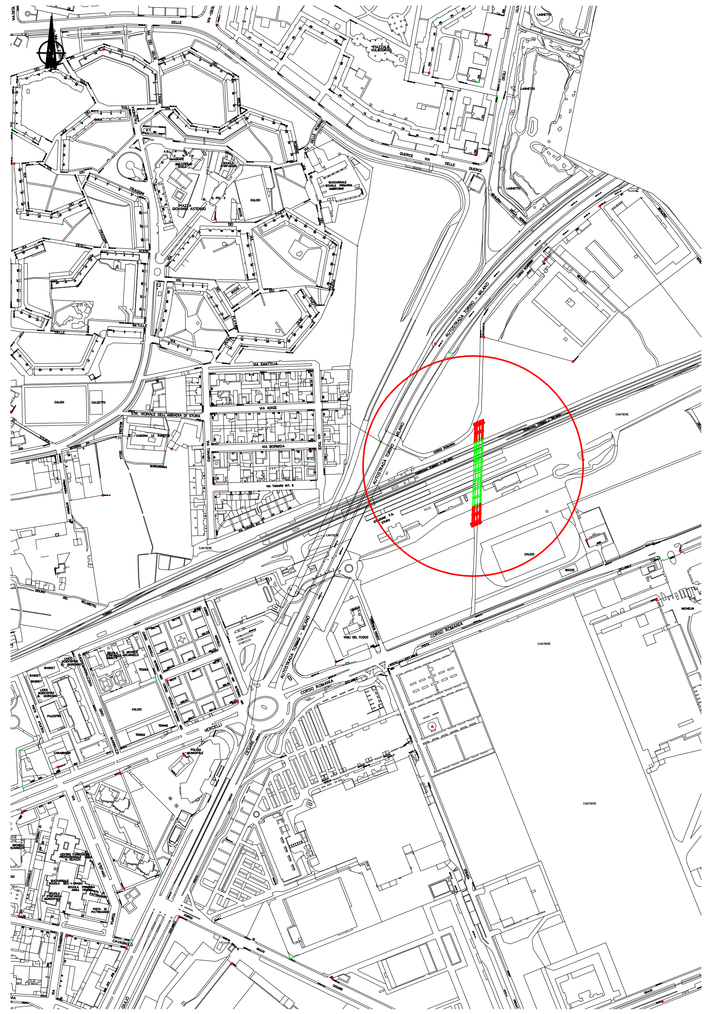

**N.B.1 E' OBBLIGO DELL'IMPRESA APPALTATRICE PROVVEDERE ALL'ESECUZIONE DI APPOSITO E PREVENTIVO RILIEVO PLANO - ALTIMETRICO DELLE AREE E DELLE OPERE ESISTENTI INTERESSATE O COLLEGATE ALLE NUOVE OPERE STRUTTURALI DA REALIZZARE, DA SOTTOPORRE ALLA VERIFICA DELLA D.L. PRIMA DELL'ESECUZIONE DEI LAVORI.**

**N.B.2 NEL CASO DI DISCORDANZA TRA LE QUOTE RIPORTATE NELLE TAVOLE GRAFICHE DI PROGETTO E LE QUOTE RILEVATE IN SITO, E' OBBLIGO ED ONERE A CARICO DELL'IMPRESA APPALTATRICE PROVVEDERE ALL'AGGIORNAMENTO DELLE TAVOLE GRAFICHE PRIMA DELL'ESECUZIONE DEI LAVORI; COPIA DI TALI AGGIORNAMENTI ANDRA' PREVENTIVAMENTE VERIFICATA CON LA D.L. E TRASMESSA ALLA STESSA D.L AD ULTIMAZIONE DEI LAVORI COME ELABORATI "AS BUILT".**

**N.B.3 NEL CASO DI DISCORDANZA TRA LE QUOTE SCRITTE SULLE TAVOLE GRAFICHE E LE QUOTE MISURATE IN SCALA SULLE STESSE TAVOLE GRAFICHE, SONO DA CONSIDERARE CORRETTE LE QUOTE SCRITTE.**

**LEGENDA**

OPERE GIA' REALIZZATE

OPERE DA REALIZZARE

**DIREZIONE INFRASTRUTTURE E MOBILITA'**
**SERVIZIO PONTI, VIE D'ACQUA ED INFRASTRUTTURE**

**CITTA' DI TORINO**

# OPERE DI COMPLETAMENTO DEL CAVALCAFERROVIA ROMANIA - FALCHERA

| | |
|---|---|
| PROGETTO: **ESECUTIVO** | ELABORATO: **COROGRAFIA E PLANIMETRIA** |
| DATA: **FEBBRAIO 2014** | |
| **DIRETTORE: Ing. Roberto Bertasio** | |
| GRUPPO DI LAVORO:<br>**Geom. Diego Alume:** progettista opere stradali<br>**Geom. Francesco Borla:** collaboratore tecnico<br>**Geom. Andrea Di Ruocco:** collaboratore tecnico<br>**Ing. Barbara Salza:** progettista opere strutturali | TAVOLA: **S 01** REVISIONE: **03** SCALA: **1:800 1:5000**<br>PROGETTISTA:<br>**Ing. Amerigo Strozziero**<br>RESPONSABILE DEL PROCEDIMENTO:<br>**Ing. Giorgio Marengo** |