PLANIMETRIA FONDAZIONI
SCALA 1:200

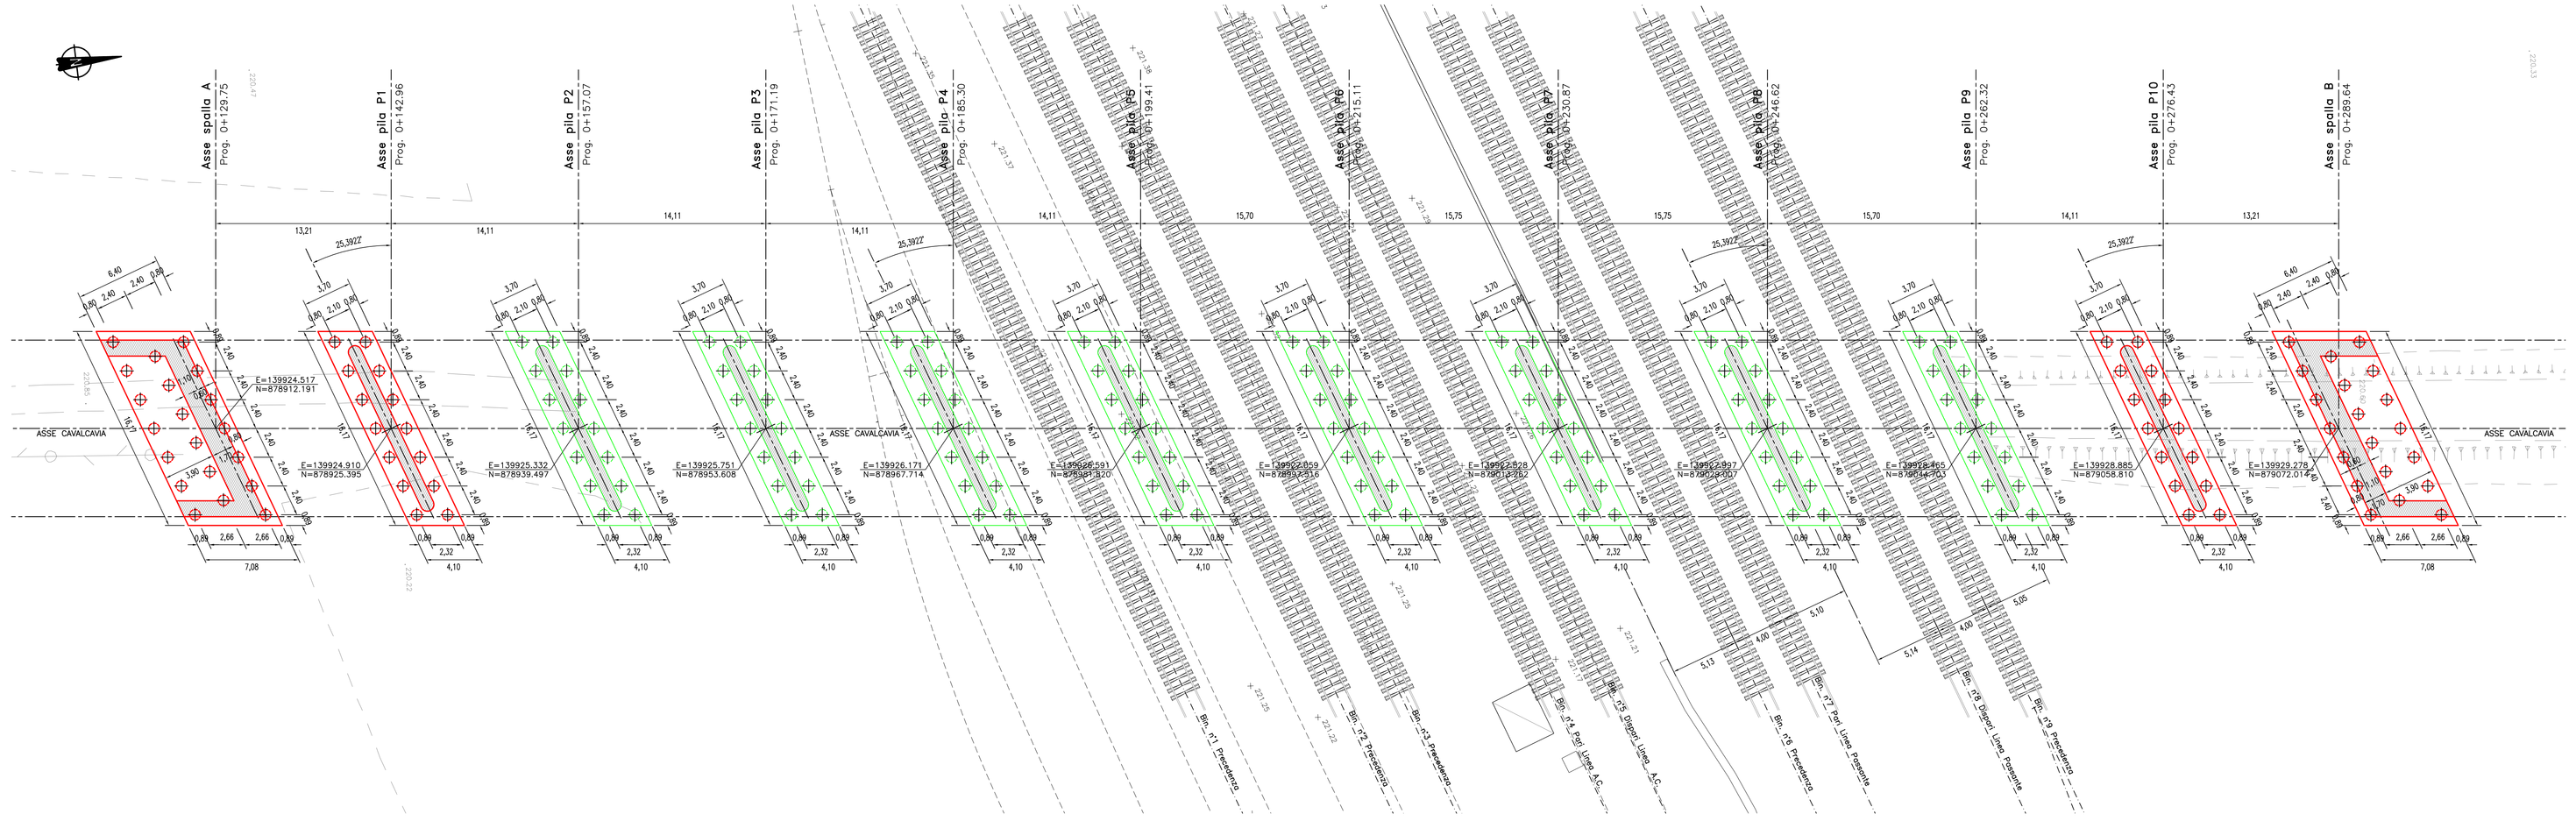

PLANIMETRIA SCAVI
SCALA 1:200

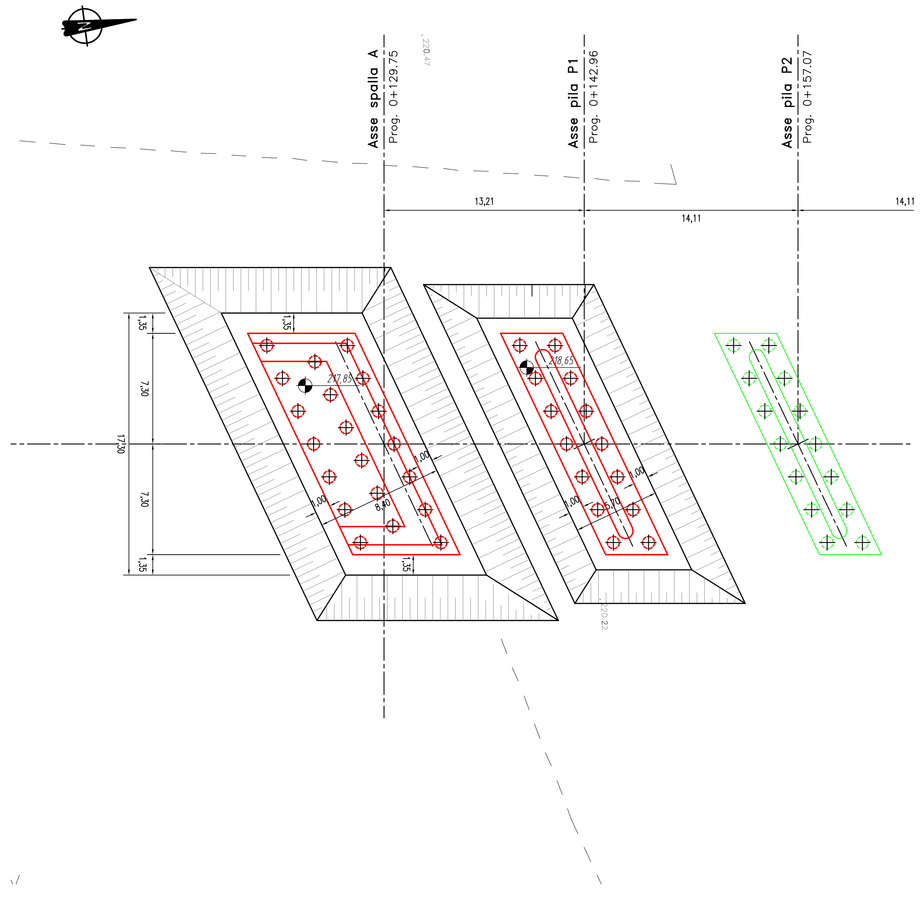

LEGENDA

- OPERE GIA' REALIZZATE
- OPERE DA REALIZZARE

N.B.1 L'OBBLIGO DELL'IMPRESA APPALTATRICE PROVVEDERE ALL'ESECUZIONE DI APPOSITO E PREVENTIVO RILIEVO PLANO - ALTIMETRICO DELLE AREE E DELLE OPERE ESISTENTI INTERESSATE O COLLEGATE ALLE NUOVE OPERE STRUTTURALI DA REALIZZARE, DA SOTTOPORRE ALLA VERIFICA DELLA D.L. PRIMA DELL'ESECUZIONE DEI LAVORI.

N.B.2 NEL CASO DI DISCORDANZA TRA LE QUOTE RIPORTATE NELLE TAVOLE GRAFICHE DI PROGETTO E LE QUOTE RILEVATE IN SITO, L' OBBLIGO ED ONERE A CARICO DELL'IMPRESA APPALTATRICE PROVVEDERE ALL'AGGIORNAMENTO DELLE TAVOLE GRAFICHE PRIMA DELL'ESECUZIONE DEI LAVORI. COPIA DI TALE AGGIORNAMENTI VERRA' VERIFICATA CON LA DLL E TRASMESSA ALLA STESSA DL. AD ULTIMAZIONE DEI LAVORI CONSE ELABORATI "AS BUILT".

N.B.3 NEL CASO DI DISCORDANZA TRA LE QUOTE SCRITTE SULLE TAVOLE GRAFICHE E LE QUOTE MISURATE IN SCALA SULLE STESSE TAVOLE GRAFICHE, SONO DA CONSIDERARE CORRETTE LE QUOTE SCRITTE.

PROSPETTO LONGITUDINALE
SCALA 1:200

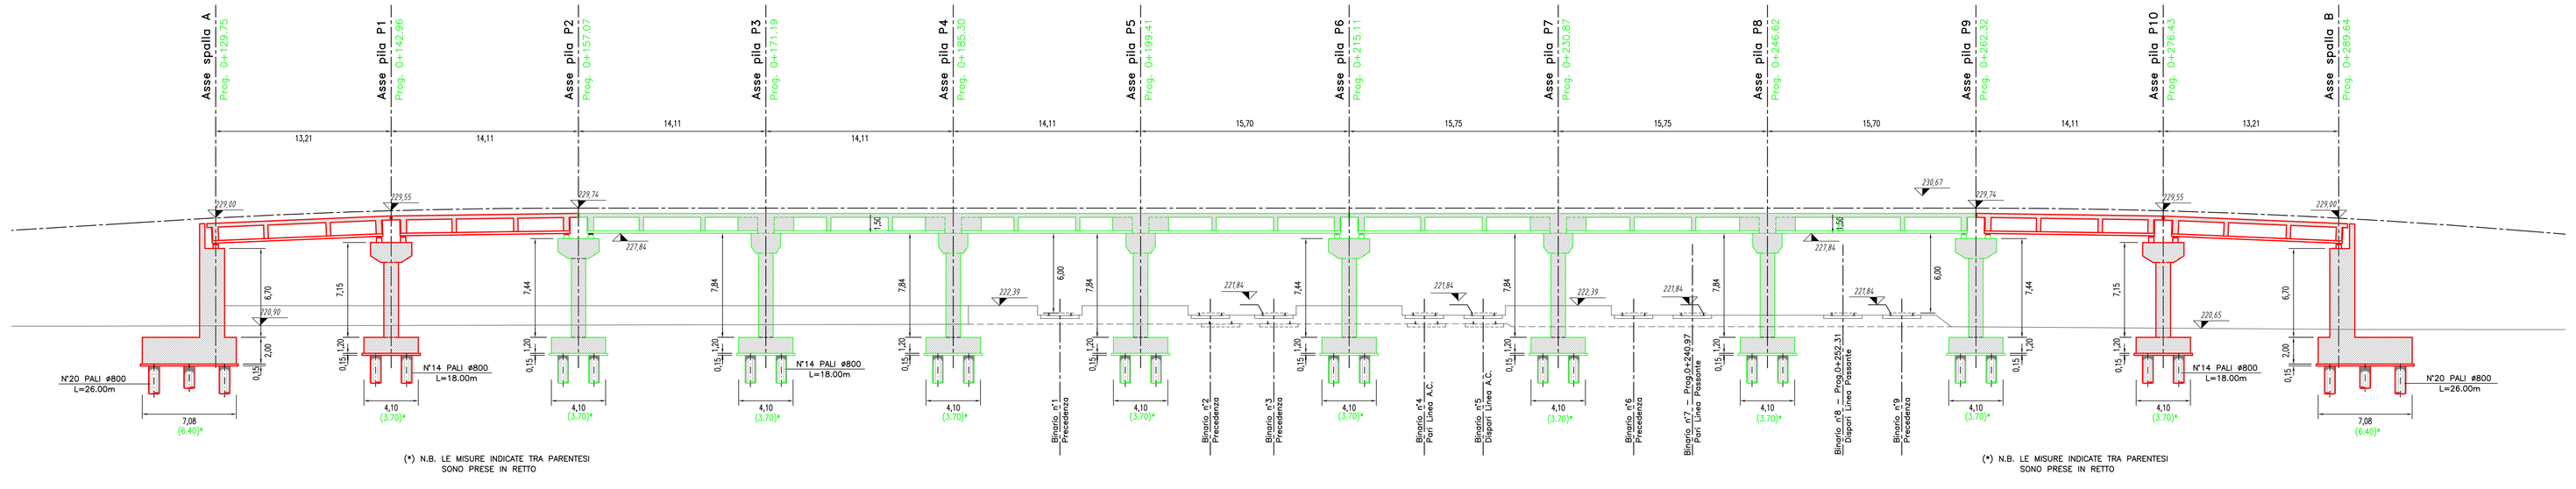

PROSPETTO LONGITUDINALE
SCALA 1:200

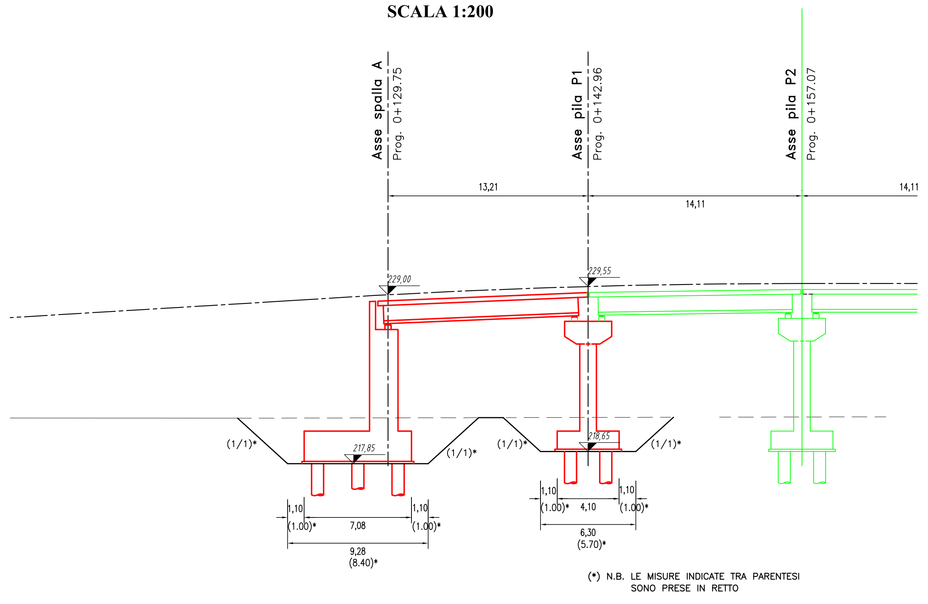

DIREZIONE INFRASTRUTTURE E MOBILITA'
SERVIZIO PONTI, VIE D'ACQUA ED INFRASTRUTTURE

CITTA' DI TORINO

OPERE DI COMPLETAMENTO DEL CAVALCAFERROVIA ROMANIA - FALCHERA

PROGETTO: **ESECUTIVO**

DATA: **FEBBRAIO 2014**

ELABORATO: **PLANIMETRIA, PROSPETTO LONGITUDINALE FONDAZIONI E SCAVI**

DIRETTORE: Ing. Roberto Bertasio

GRUPPO DI LAVORO:

Geom. Diego Alunno: progettista opere stradali
Geom. Francesco Berlo: collaboratore tecnico
Geom. Andrea Di Rusceo: collaboratore tecnico
Ing. Barbara Salza: progettista opere strutturali

TAVOLA: **S 03**
REVISIONE: **03**
SCALA: **1:100 1:200**

PROGETTISTA:
Ing. Amerigo Strozziero

RESPONSABILE DEL PROCEDIMENTO:
Ing. Giorgio Marengo