PLANIMETRIA
SCALA 1:100

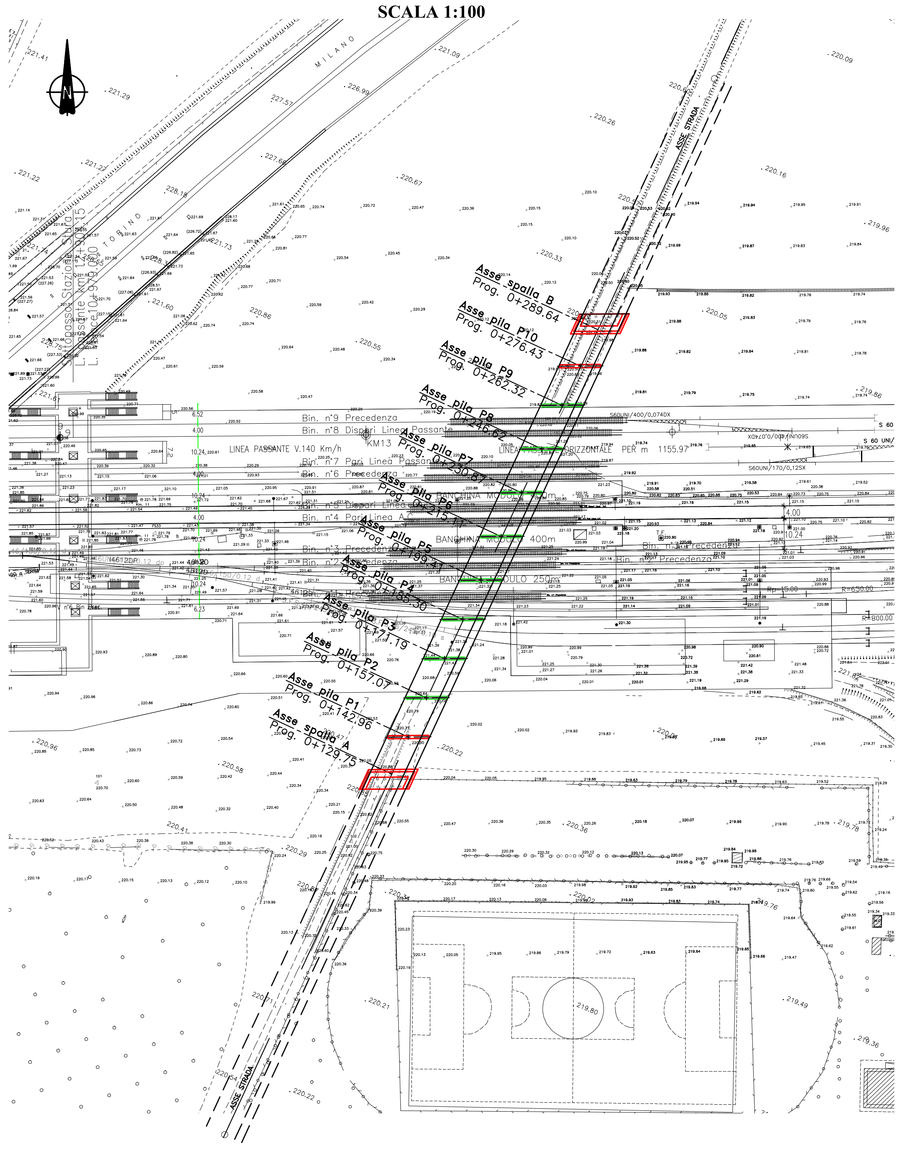
MILANO
TORINO
Asse spalla B
Prog. 0+289.64
Asse pila P10
Prog. 0+276.43
Asse pila P9
Prog. 0+262.32
Asse pila P8
Prog. 0+246.62
Asse pila P7
Prog. 0+230.87
Asse pila P6
Prog. 0+215.11
Asse pila P5
Prog. 0+199.41
Asse pila P4
Prog. 0+185.30
Asse pila P3
Prog. 0+171.19
Asse pila P2
Prog. 0+157.07
Asse spalla A
Prog. 0+142.96
Asse spalla A
Prog. 0+129.75
Bin. n°9 Precedenza
Bin. n°8 Doppi Linea Passante
KM13
LINEA PASSANTE V.140 Km/h
Bin. n°7 Pari Linea
Bin. n°6 Precedenza
Bin. n°4 Doppi Linea
BANCHINA 400m
PER m 1155.97
SEQUAM/170/0.125X
SEQUAM/170/0.125X
SEQUAM/170/0.125X