



COROGRAFIA
SCALA 1:2000




ESTRATTO DI MAPPA
SCALA 1:2000

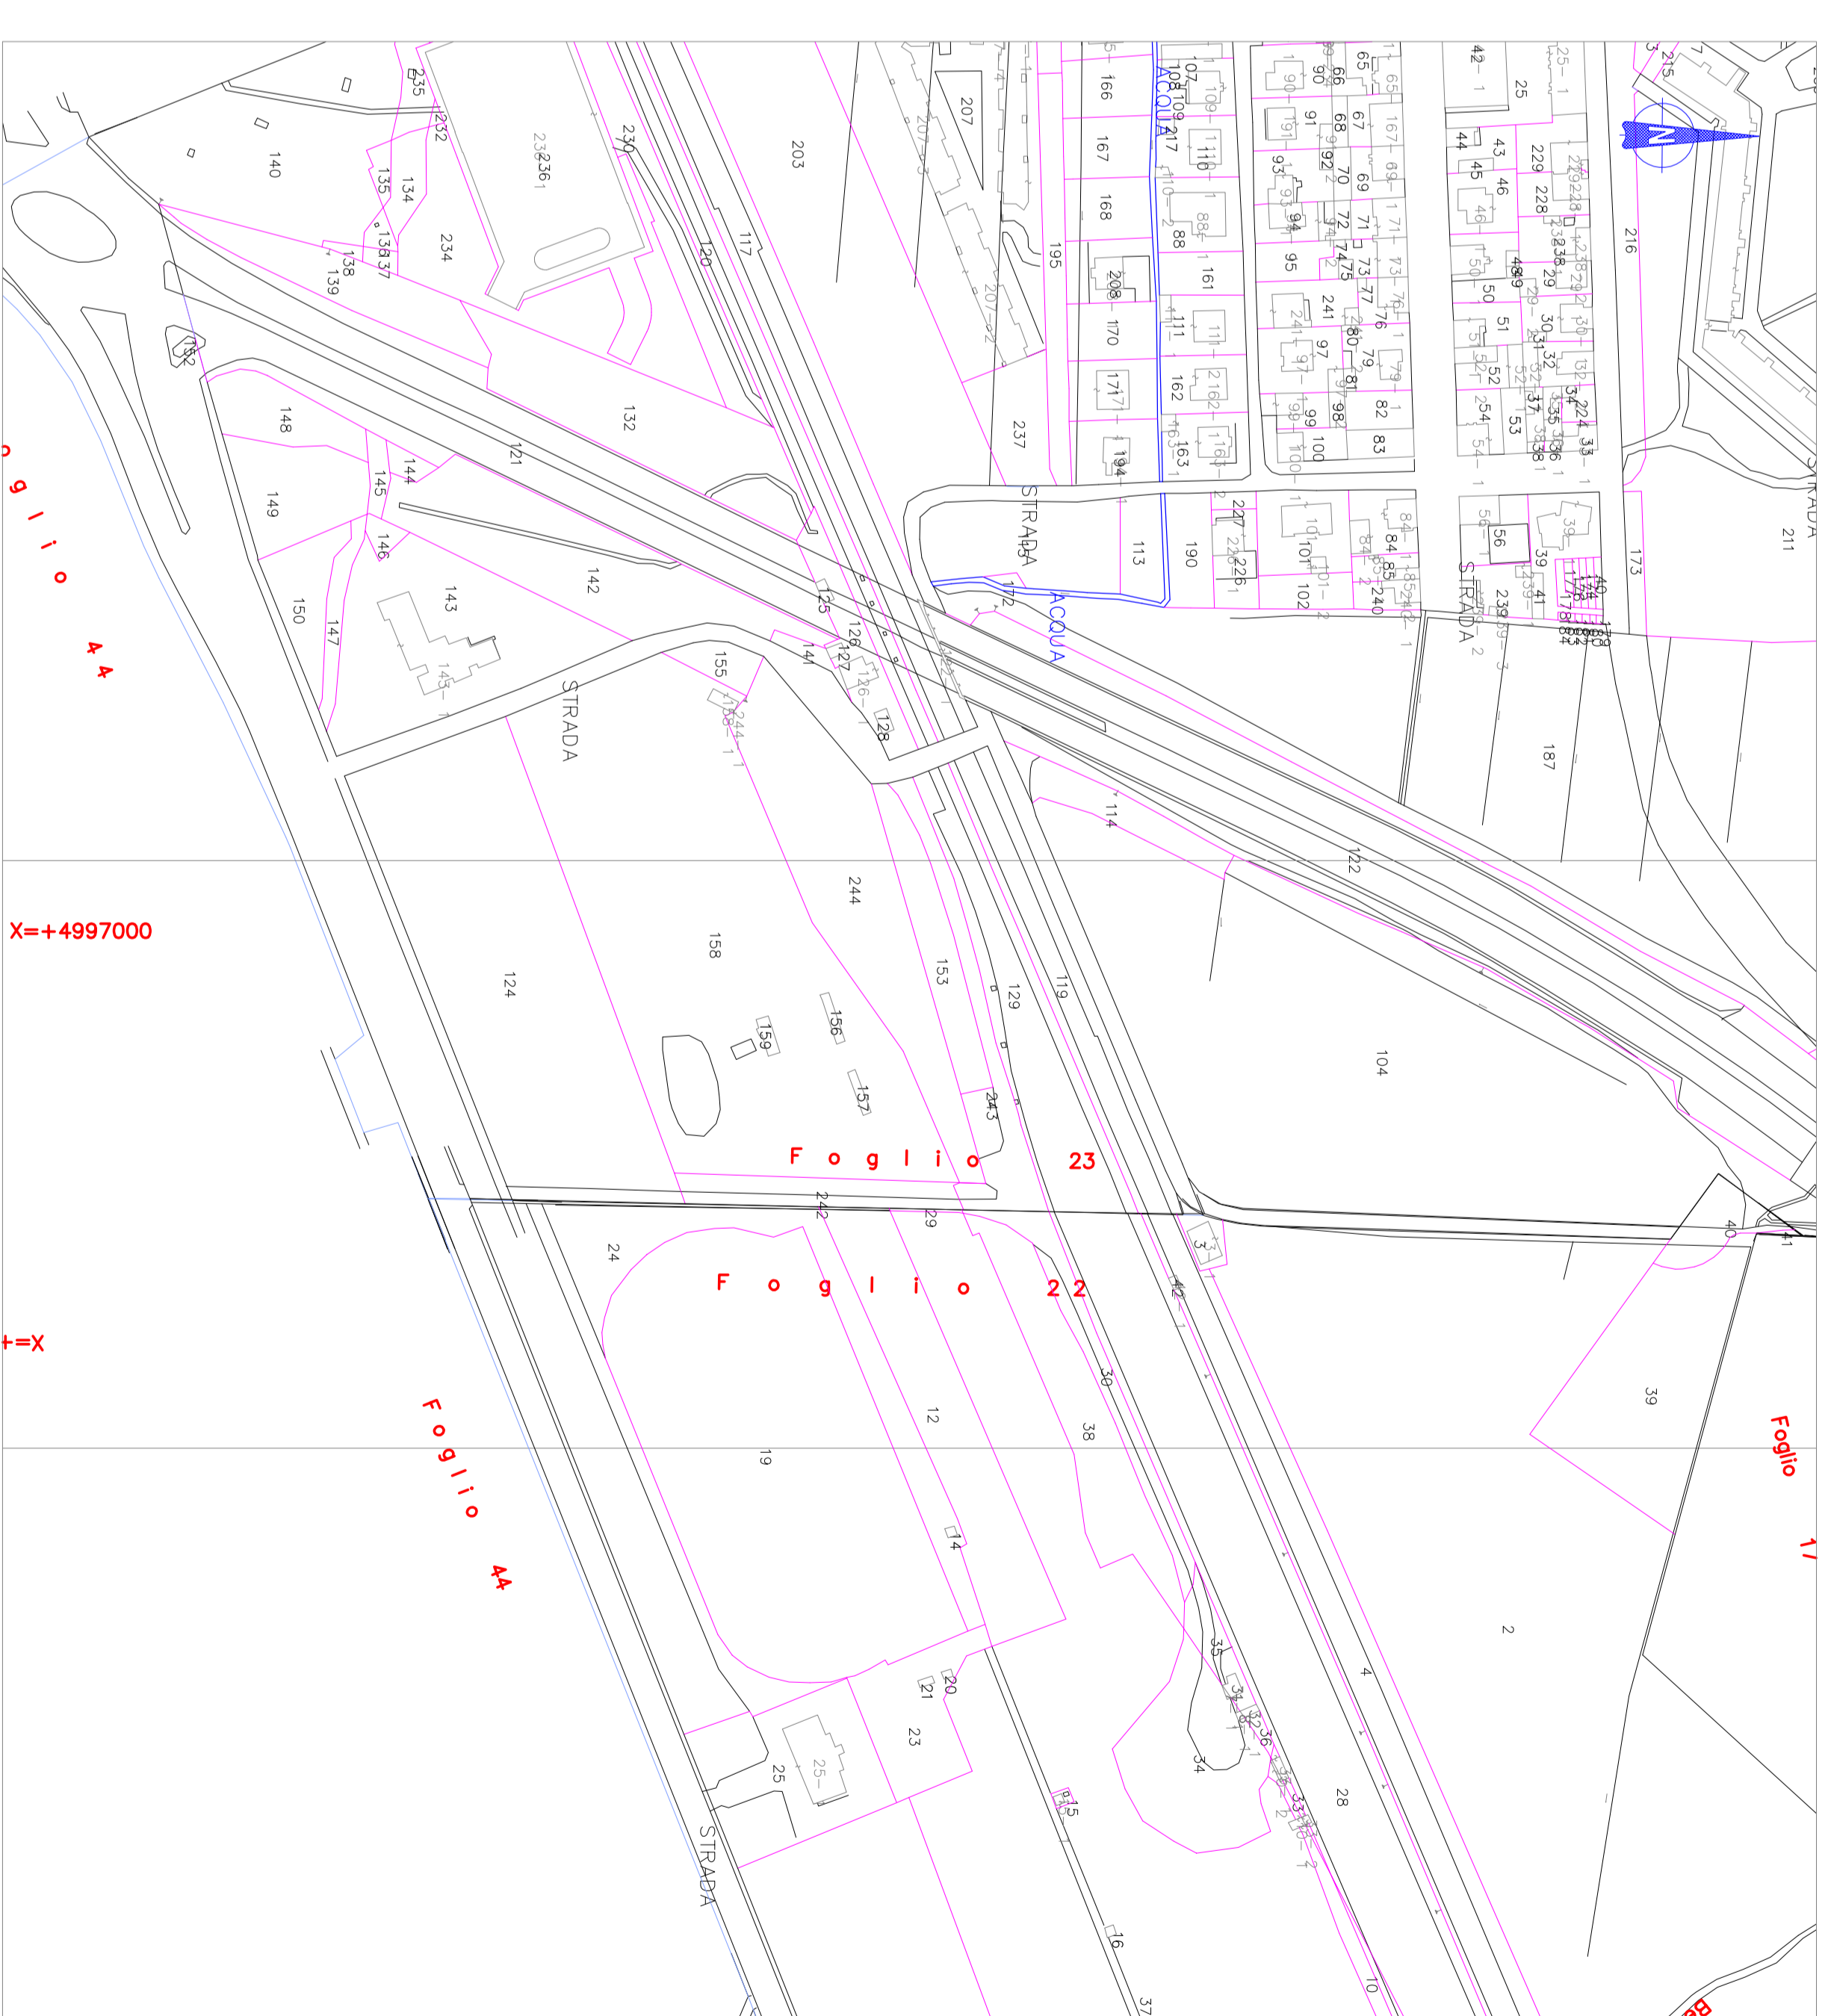


ESTRATTO PRGC
SCALA 1:2000

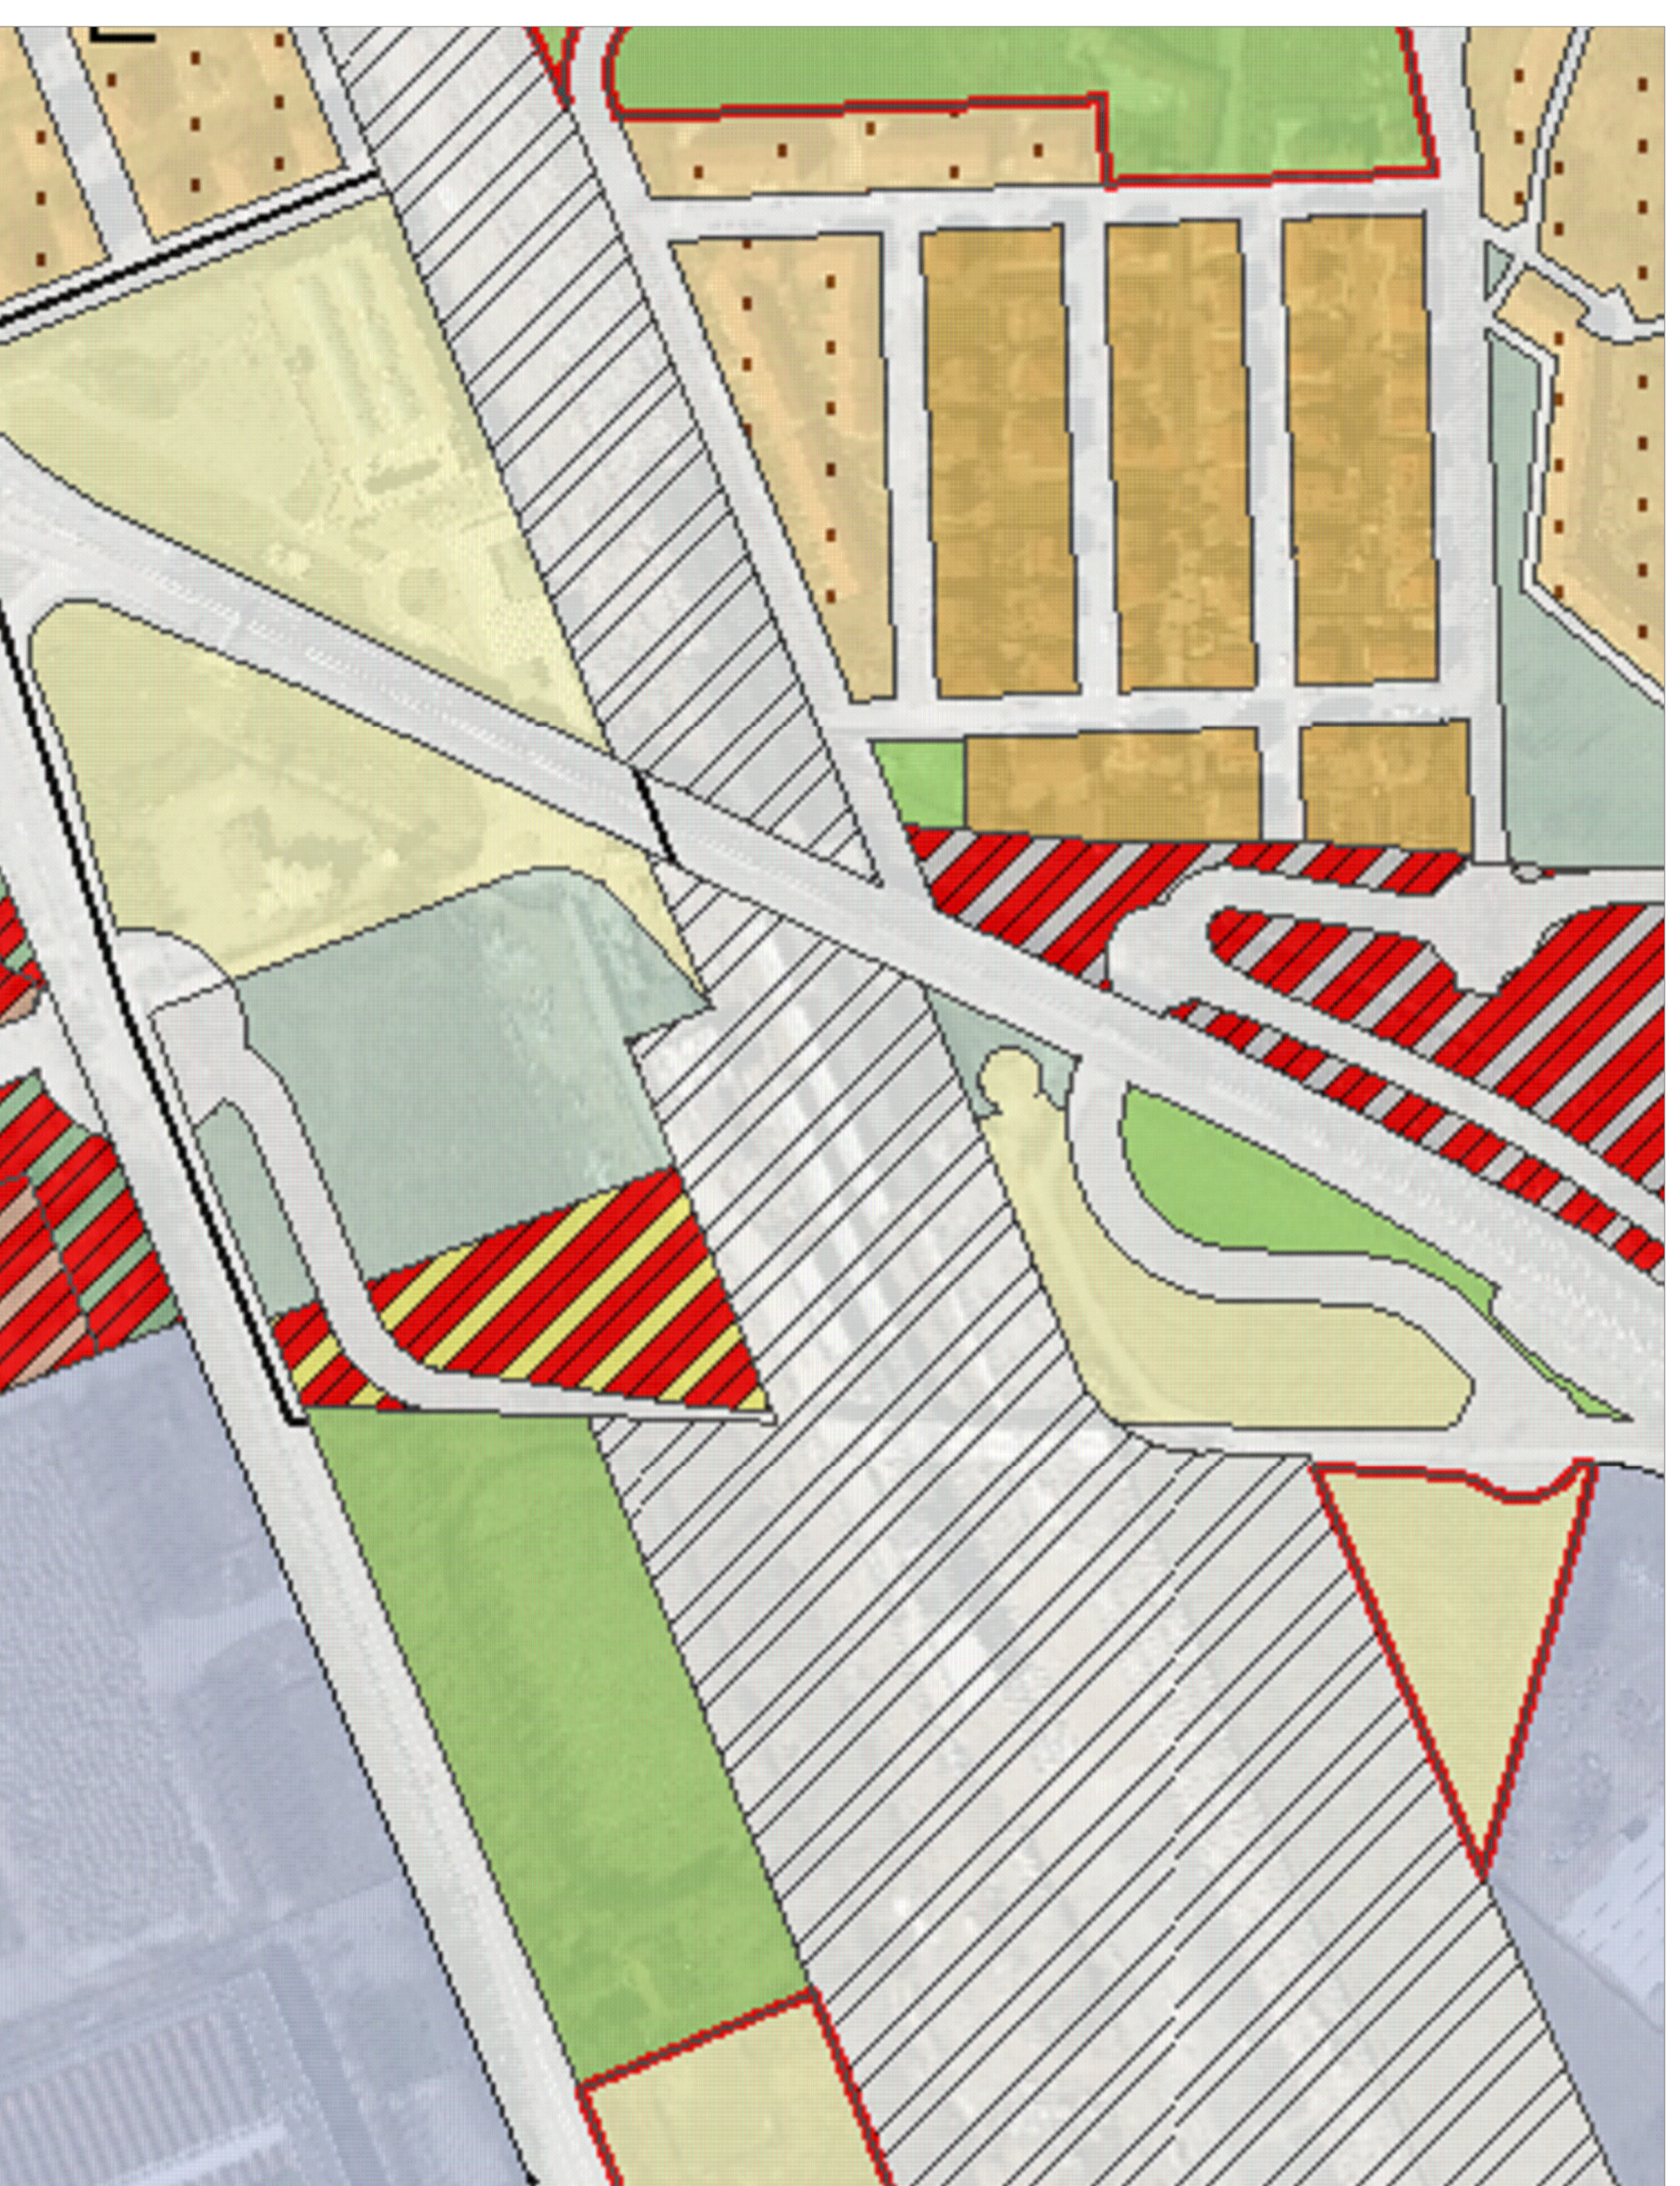

INQUADRAMENTO FOTOGRAFICO

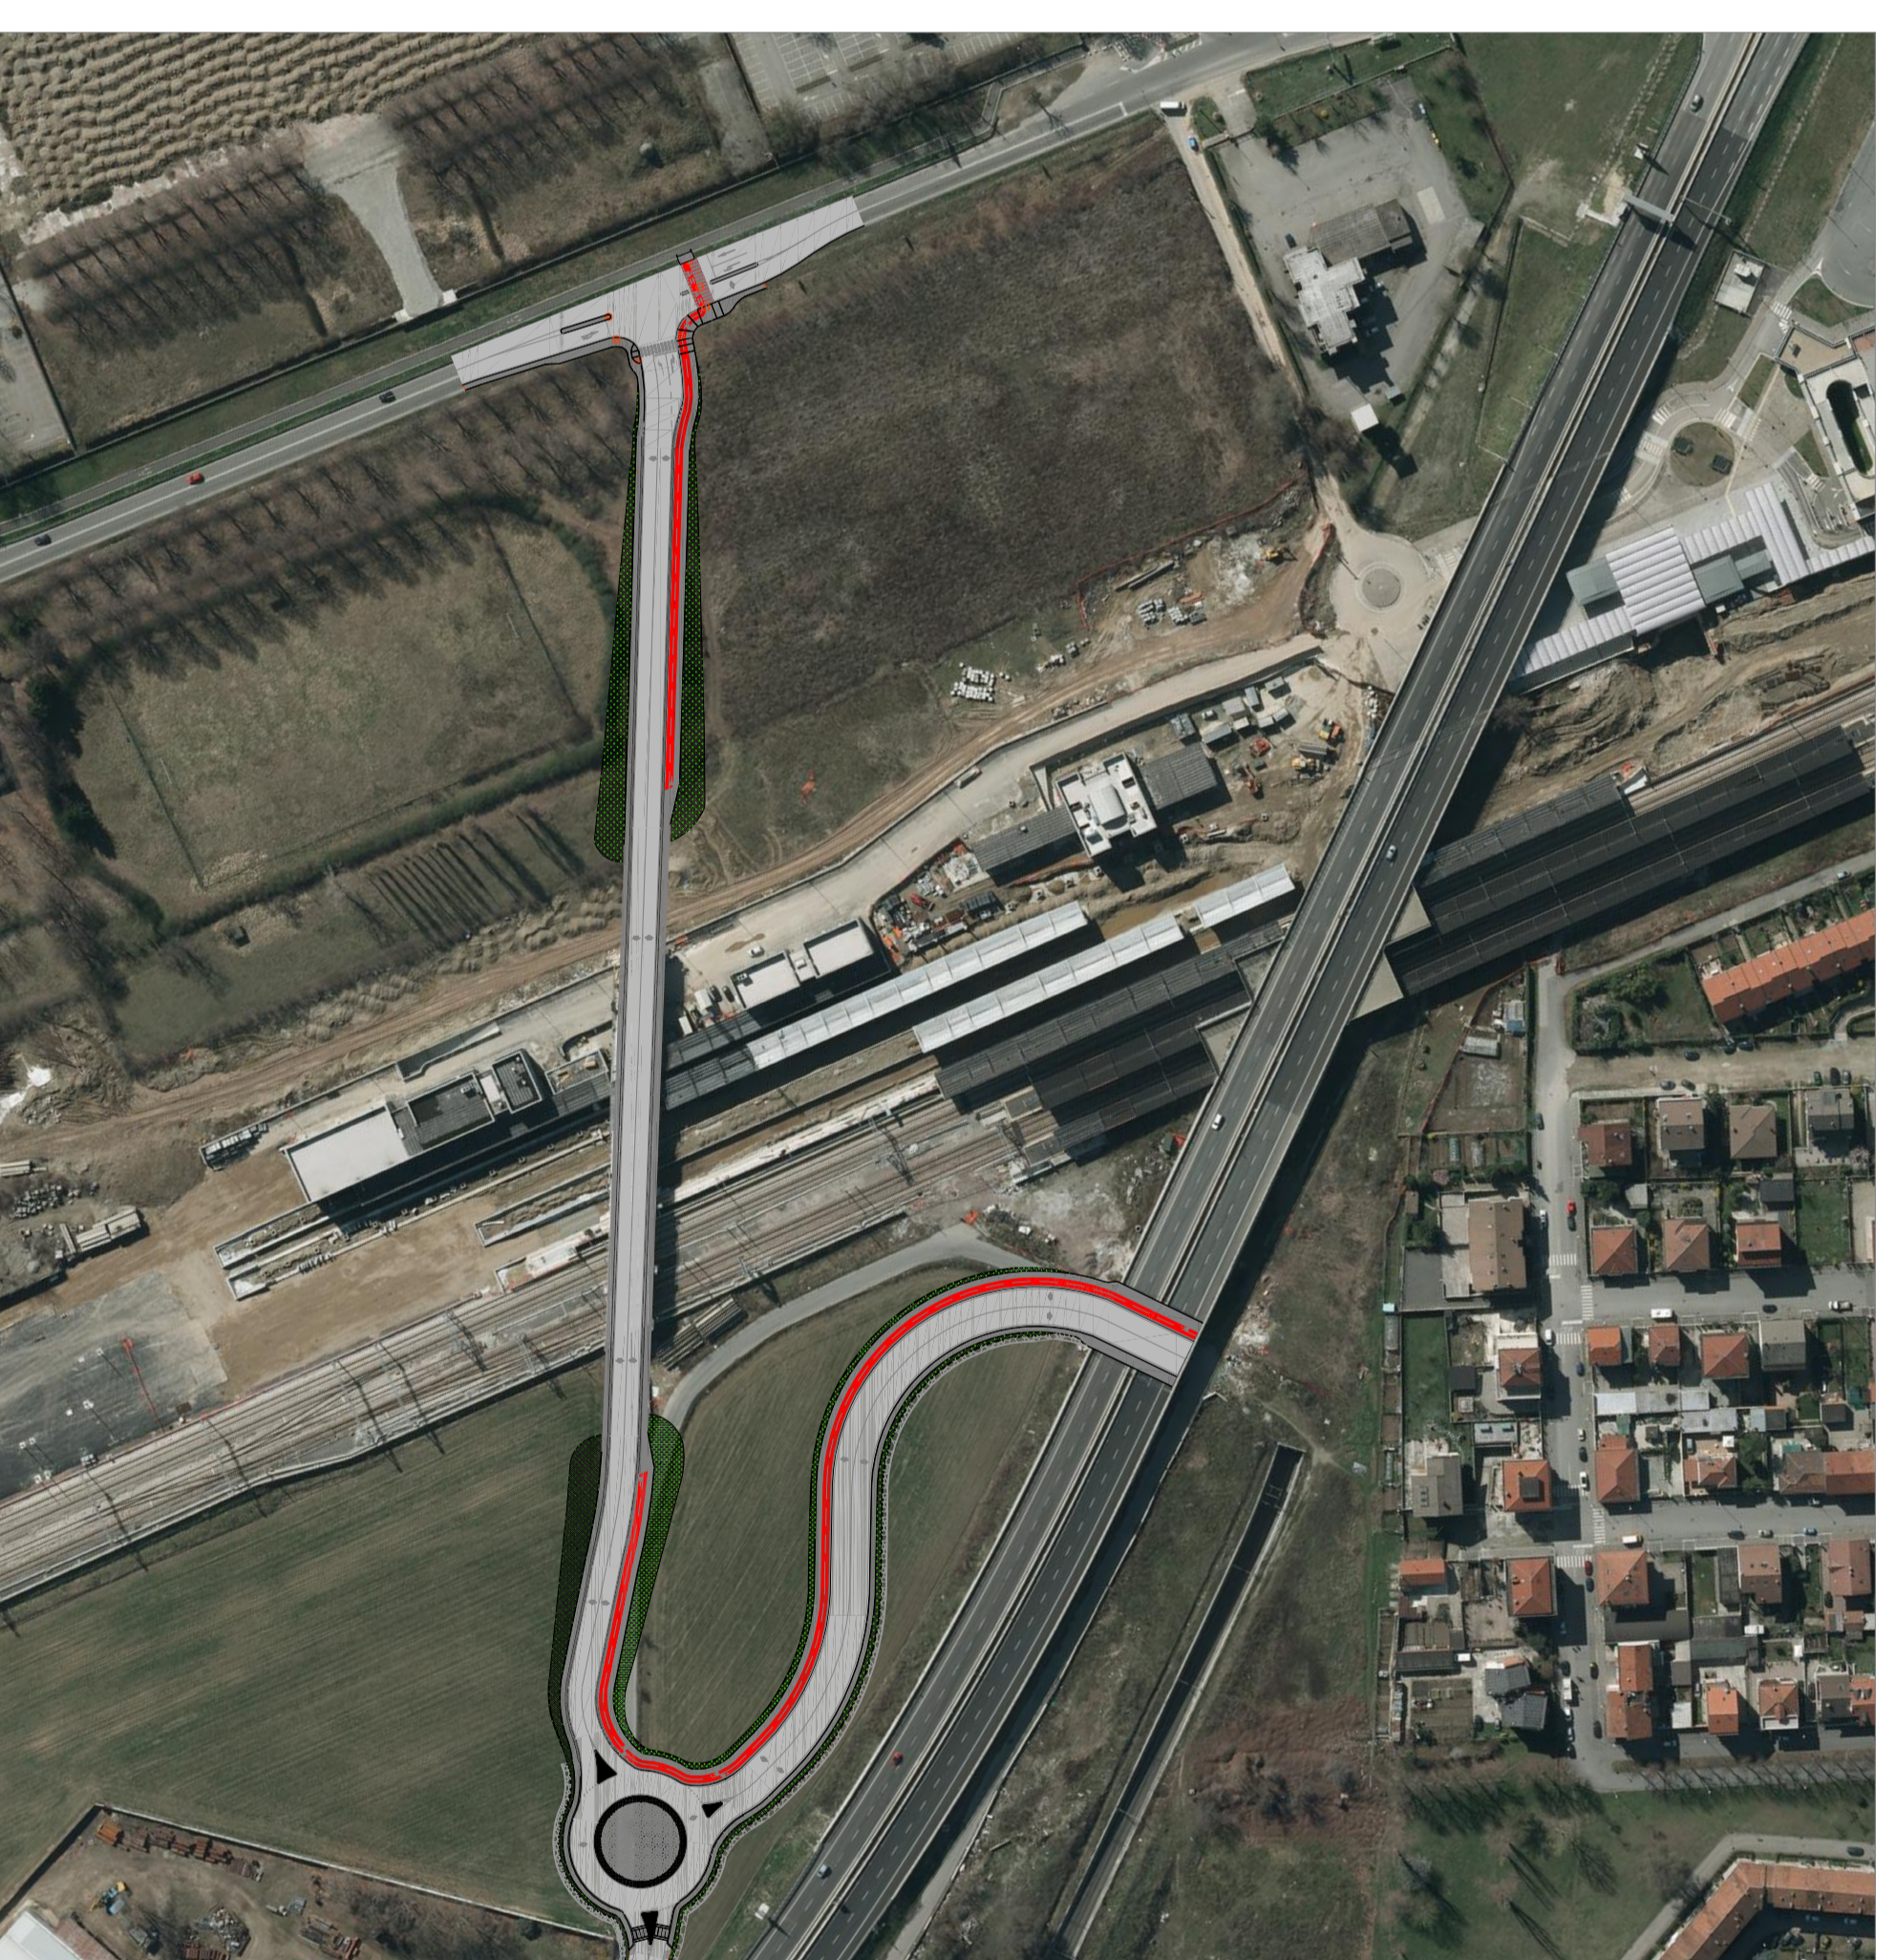

| | |
|---|---|
|  <p>CITTA' DI TORINO</p> <p>DIREZIONE INGENNERIE E MOBILITA' SERVIZIO PONTI, VIE, PIAZZE ED INFRASTRUTTURE</p> | |
| <p>OPERE DI COMPLETAMENTO DEL CAVALCAFERROVIA ROMANIA - FAIACHERA</p> | |
| <p>PROGETTO ESECUTIVO</p> <p>DATA: FEBBRAIO 2014</p> | <p>ELABORATO COROGRAFIA E INQUADRAMENTO URBANISTICO</p> |
| <p>DIRETTORE: Ing. Roberto Berrasio</p> | |
| <p>GRUPPO DI LAVORO: Ing. Barbara Salvo: progettista opere generali Cons. Diego Almeri: progettista opere stradali Cons. Francesco Banti: collaboratore progettazione Cons. Andrea Di Biaseo: collaboratore progettazione</p> | <p>PROGETTISTA: Ing. Amalgia Strazzero</p> |
| <p>TAVOLA: S101 REVISIONE: 00</p> | <p>SCALA: 1:2000</p> |
| <p>RESPONSABILE DEL PROGETTO: Ing. Giorgio Marengo</p> | |