PLANIMETRIA RETE AES

SCALA 1:500

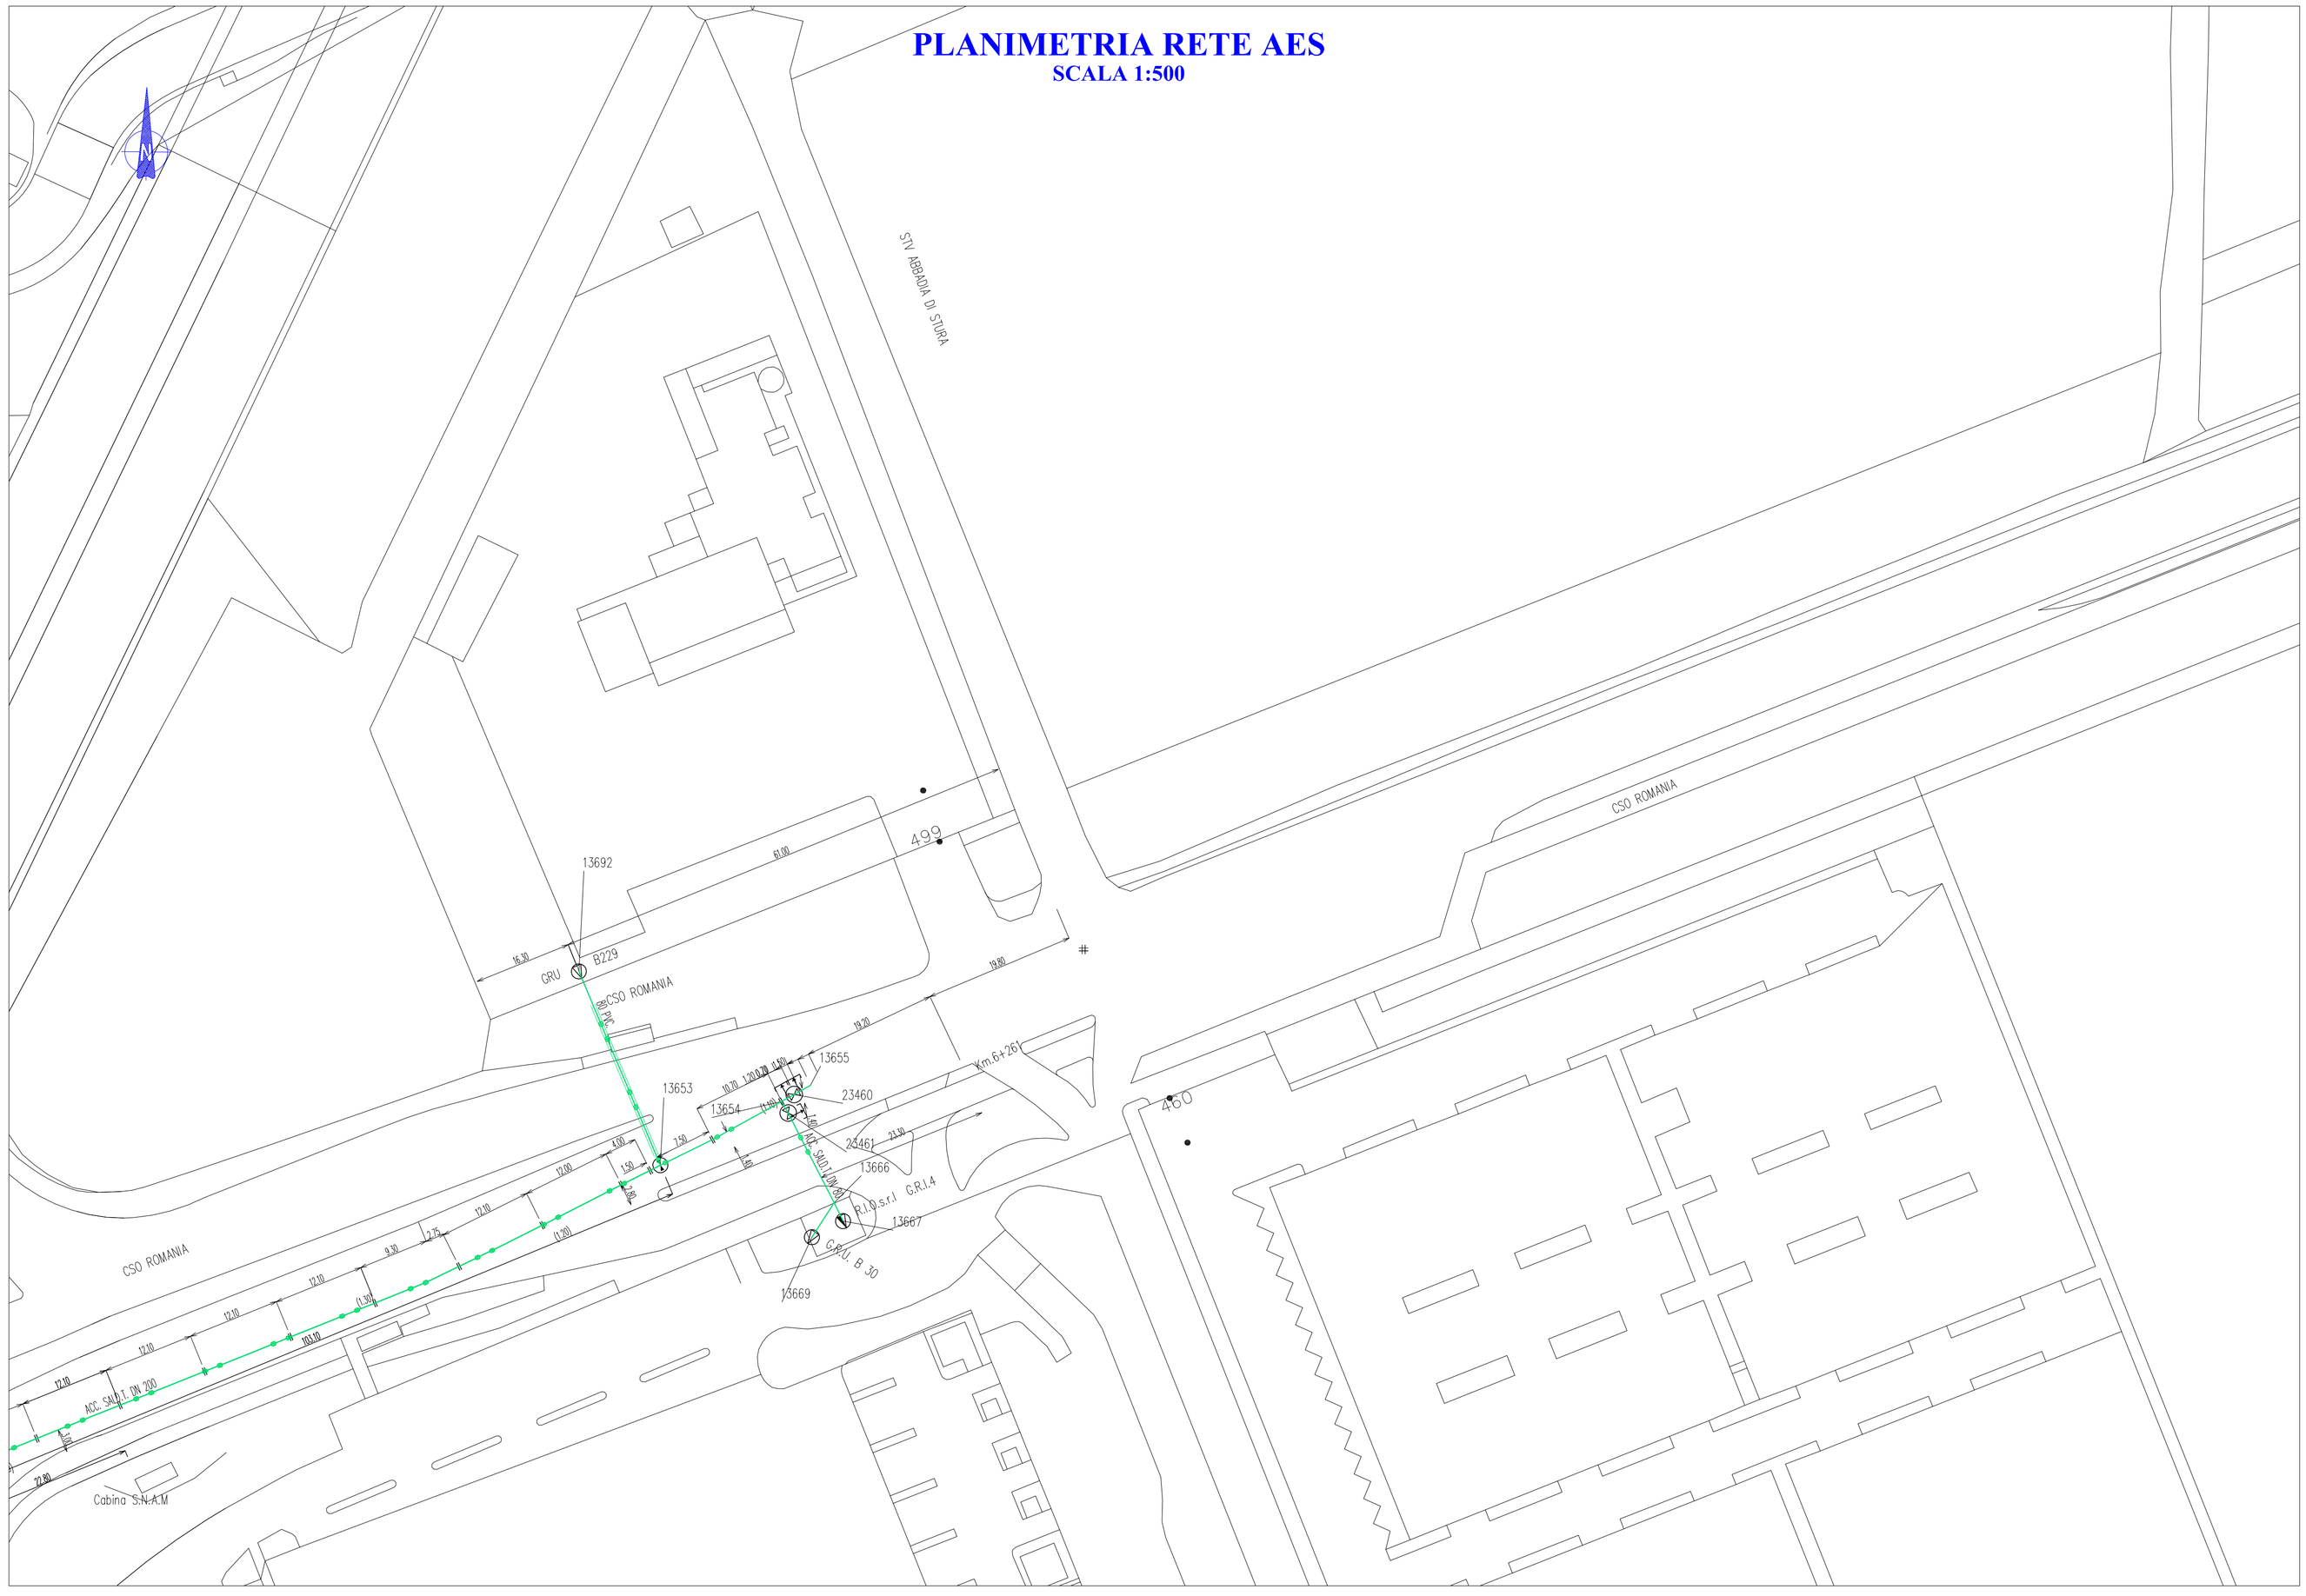

DIREZIONE INFRASTRUTTURE E MOBILITA'
SERVIZIO PONTI, VIE D'ACQUA ED INFRASTRUTTURE

CITTA' DI TORINO

OPERE DI COMPLETAMENTO DEL CAVALCAFERROVIA ROMANIA - FALCHERA

PROGETTO:
ESECUTIVO

DATA:
FEBBRAIO 2014

ELABORATO:
PLANIMETRIA RETE AES

DIRETTORE: Ing. Roberto Bertasio

GRUPPO DI LAVORO:
Ing. Barbara Salza: progettista opere strutturali
Geom. Diego Alume: progettista opere stradali
Geom. Francesco Borla: collaboratore progettazione
Geom. Andrea Di Ruocco: collaboratore progettazione

TAVOLA: **SF07**
REVISIONE: **00**
SCALA: **1:500**

PROGETTISTA:
Ing. Amerigo Strozziero

RESPONSABILE DEL PROCEDIMENTO:
Ing. Giorgio Marengo