





PROSPETTO TORRE MARATONA E BIGLIETTERIE C.SO SEBASTOPOLI

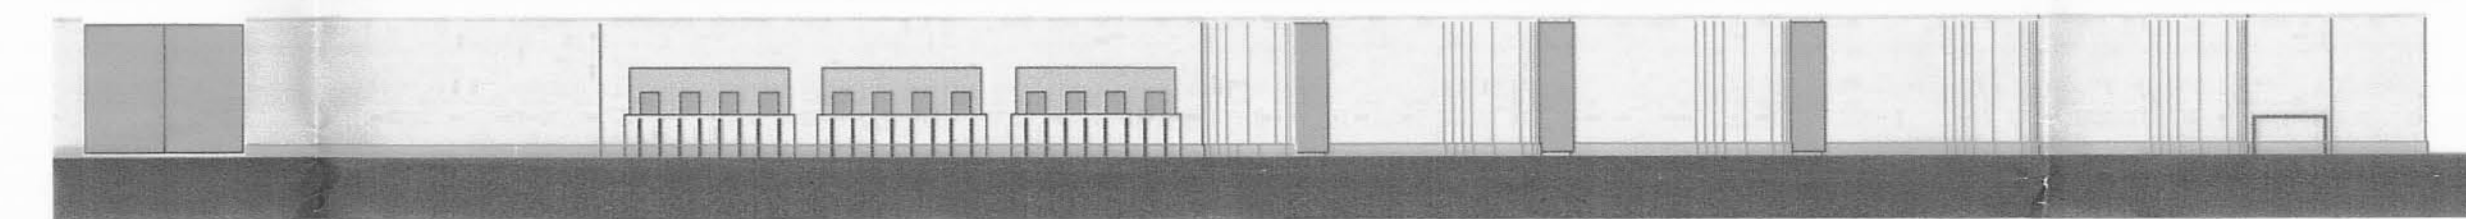


PIANTA BIGLIETTERIE ANGOLO C.SO SEBASTOPOLI E C.SO GIOVANNI AGNELLI

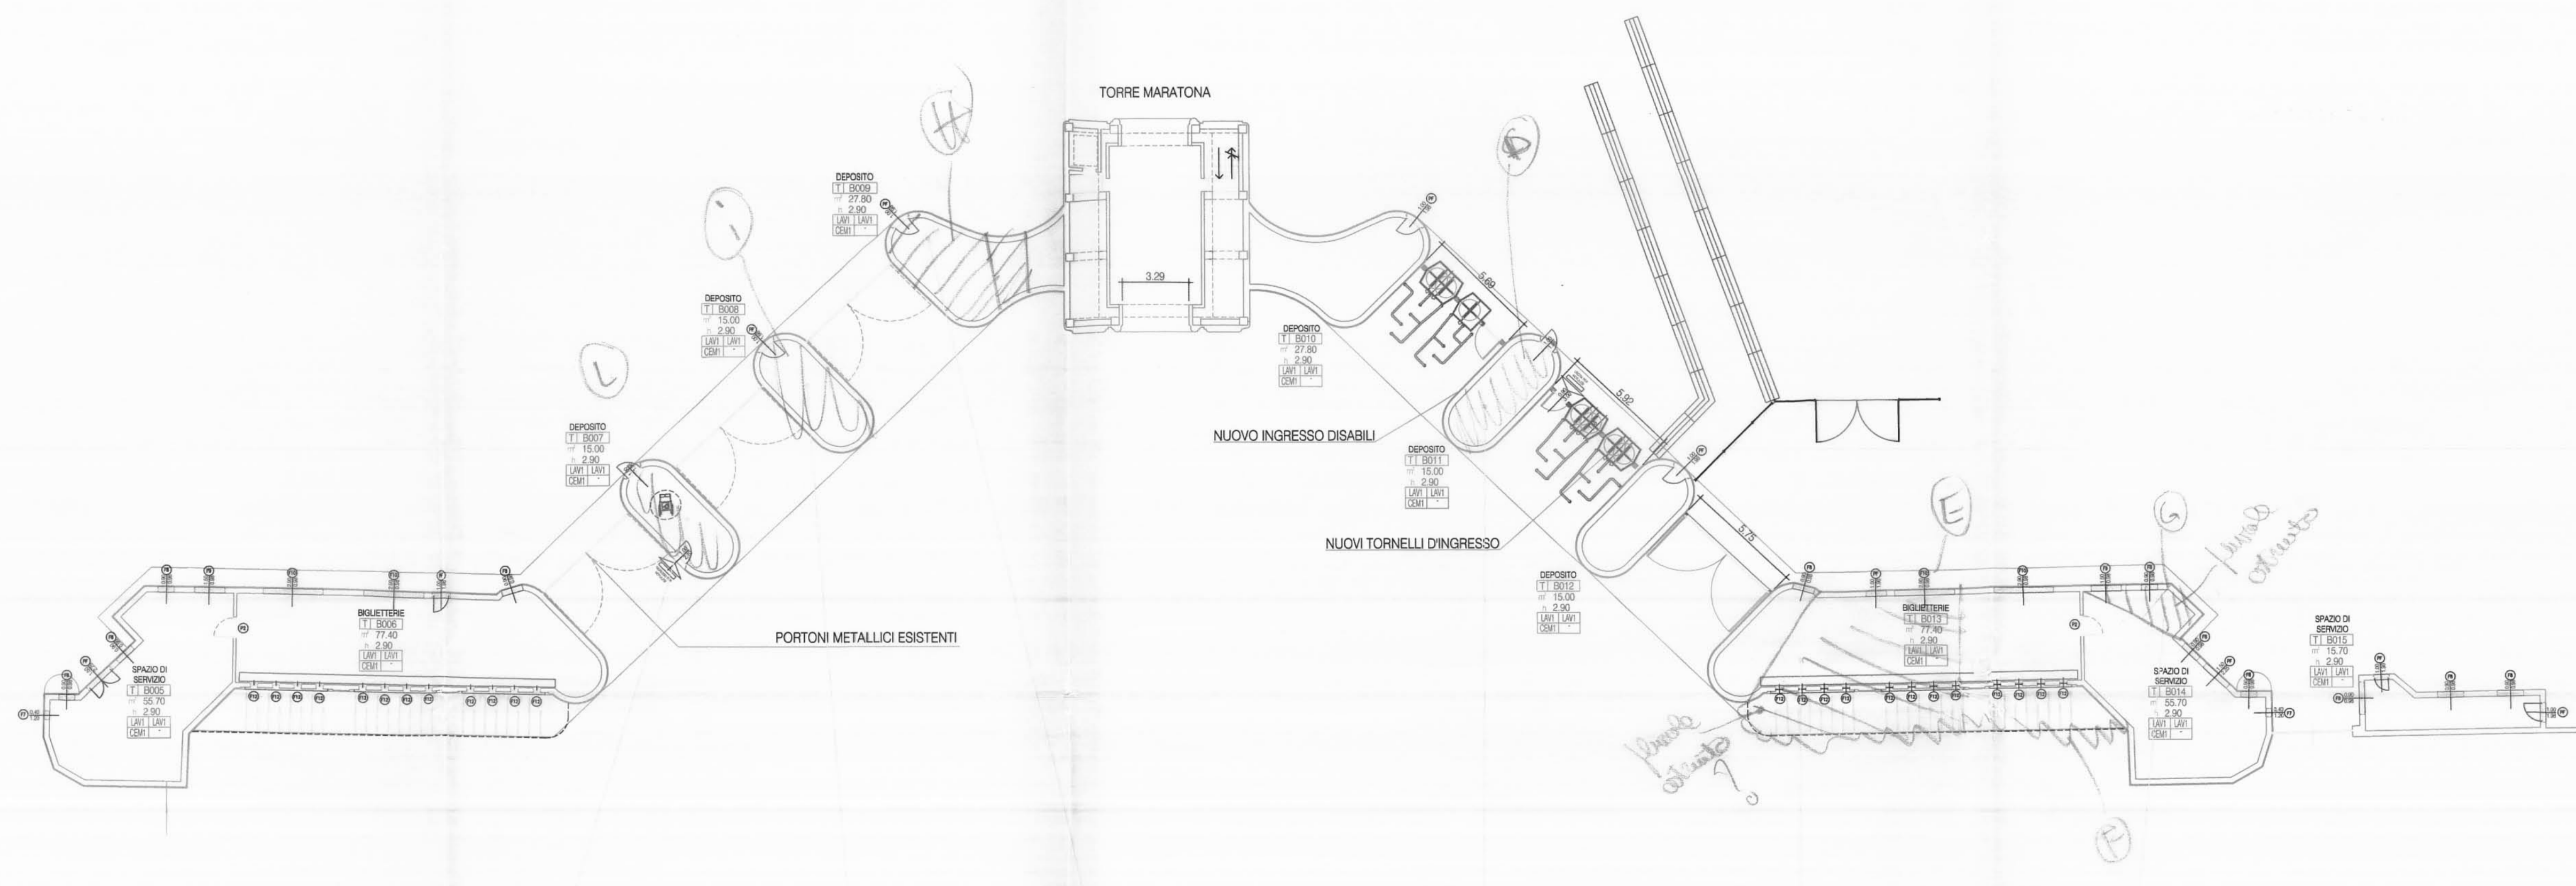

PIANTA BIGLIETTERIE C.SO SEBASTOPOLI

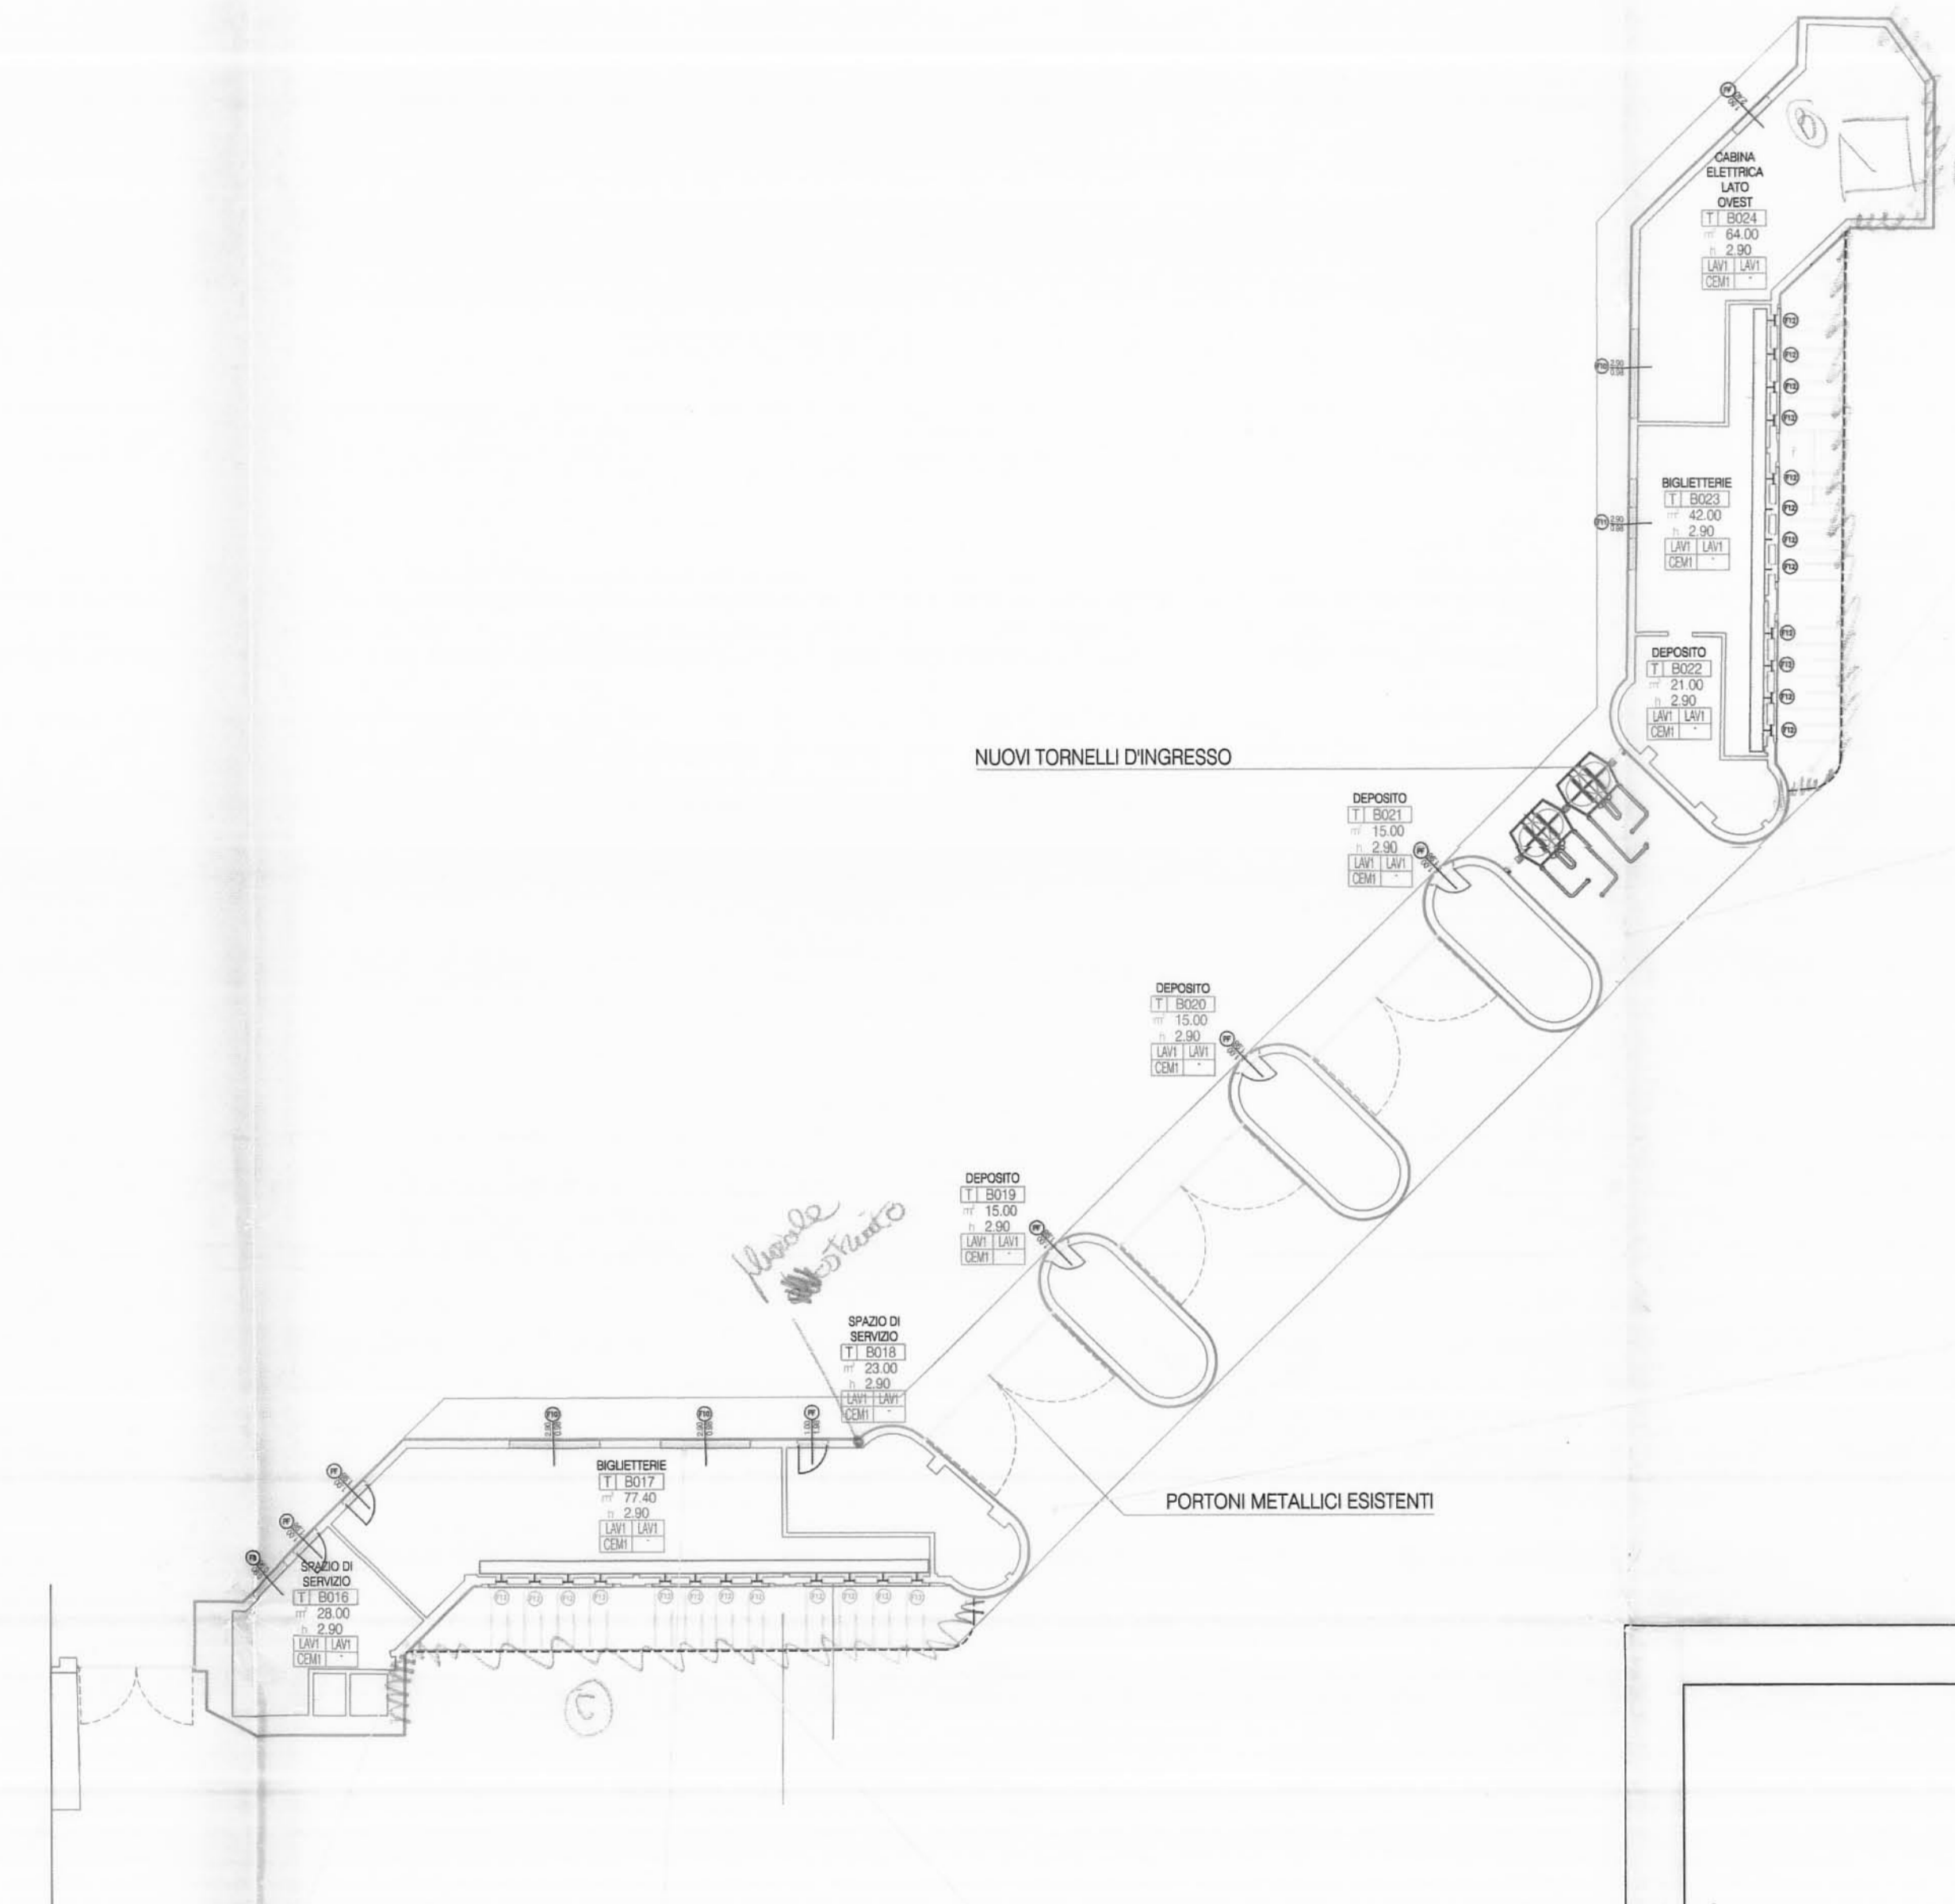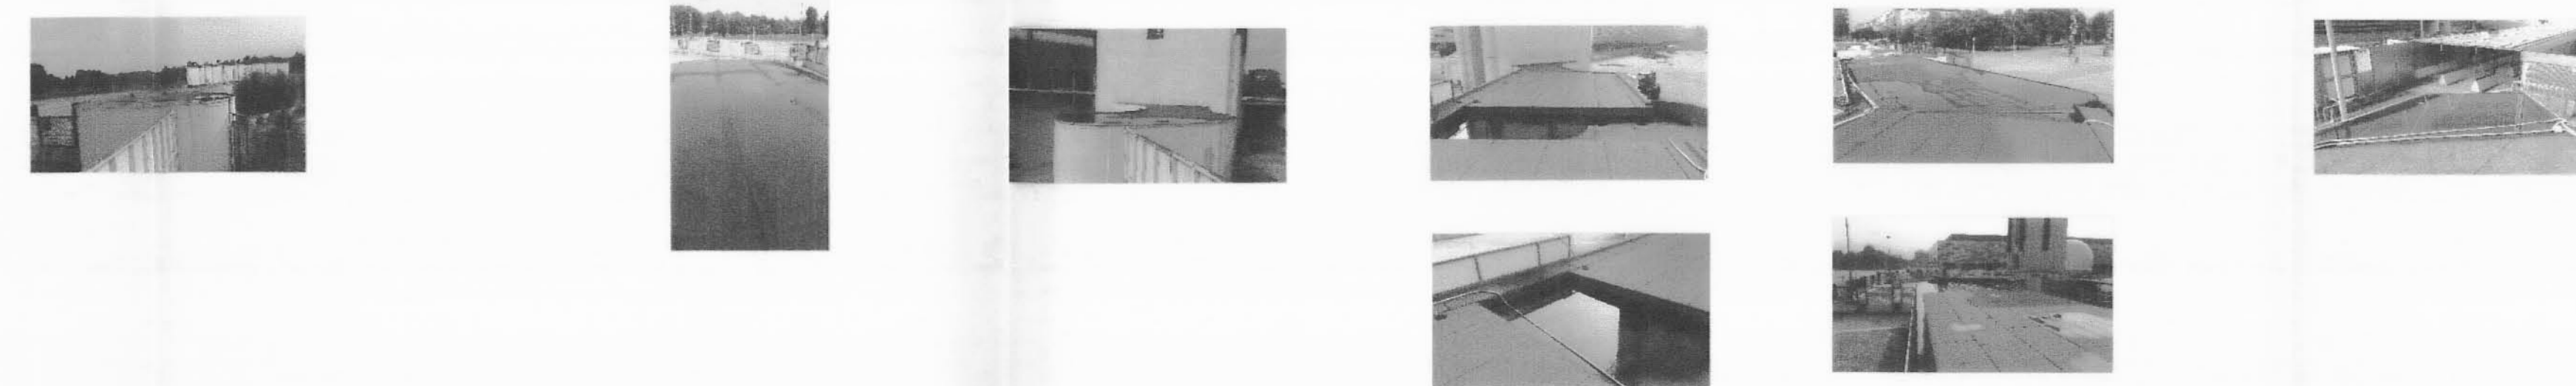

PIANTA BIGLIETTERIE ANGOLO C.SO SEBASTOPOLI E C.SO GIOVANNI AGNELLI

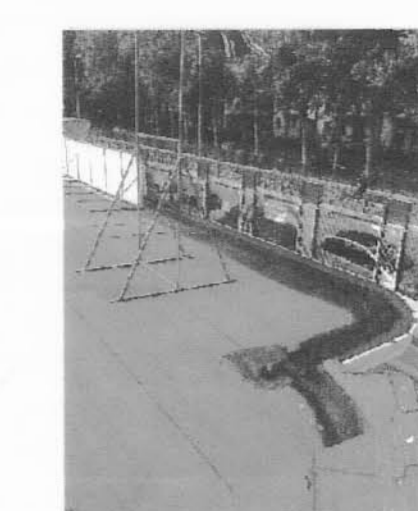

Direzione Servizi Tecnici per l'Edilizia Pubblica
Servizio Infrastrutture per il Commercio e lo Sport

Oggetto
Stadio Olimpico
Via Filadelfia, 96/B
10134 Torino

Contenuto
Torre Maratona e relativi accessi funzionali
Prospetto e planimetria

Il coord. progettazione		Il responsabile del procedimento Coordinatore di Settore		Scala plottaggio 10:1
		ing. Eugenio Barbirato		Nome file tavola 1-guaine.dwg
I progettisti				Riferimenti
ing. Stefano Cordero Arch. Barbara Albertin		Stefano Cordero Barbara Albertin		Scala 1:100
Rev.	Modifiche	Data	Disegnatore	Tavola
0		27.10.2014		01
1				
2				
3				
4				
5				