CITTÀ DI TORINO

Direzione Servizi Tecnici per l'Edilizia Pubblica
Servizio Edilizia per la Cultura

OPERE DI RECUPERO E RISISTEMAZIONE DELLA ROTONDA DEL TALUCCHI AL FINE DEL SUO RIUTILIZZO DIDATTICO/CULTURALE - FASE I

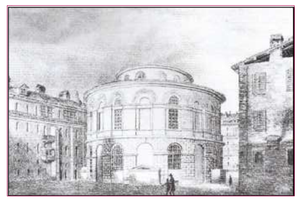

PROGETTO DEFINITIVO

Responsabile Unico di Procedimento e Dirigente del Servizio	Arch. Rosalba Stura
Progettista per le opere architettoniche e di restauro	Arch. Angela Fusco
Progettista per le opere strutturali	Ing. Elena Grillone
Progettista per le opere impiantistiche	Ing. Alfonso Famà
Progettista per gli aspetti della prevenzione incendi	Ing. Fabrizio Passantino
Progettista per le opere della sicurezza	Geom. Gianni Chiamberlando
Supporto tecnico al progetto per gli aspetti architettonici	Arch. Manuela Castelli
Supporto tecnico al progetto per gli aspetti strutturali	Ing. Dario Tibone
Collaboratore per le opere architettoniche	Geom. Bartolo Saullo
Collaboratore per le opere strutturali	Geom. Luigi Bulice
Collaboratore per le verifiche sullo stato di fatto, rilievi e per le opere di restauro	Geom. Paolo Copparoni
Collaboratore per le descrizioni capitolari e dettagli costruttivi	Geom. Claudio Mastellotto
Collaboratori per le opere impiantistiche	P.I. Francesco Ferrari P.I. Maurizio Genovese
Collaboratore per le ricerche storico-artistiche	Dott.ssa Maria Paola Soffiantino
Supporto specialistico al progetto per la redazione della scheda di restauro	Dott.ssa Barbara Rinetti

RILIEVO ARCHITETTONICO

SCALA ELABORATO	PIANTA PIANO SOTTOTETTO	R5
1:50		

SCALA PLOT	EMISSIONE	REVISIONE	DISEGNATORE
1:5	Novembre 2014	Novembre 2015	Geom. Paolo Copparoni

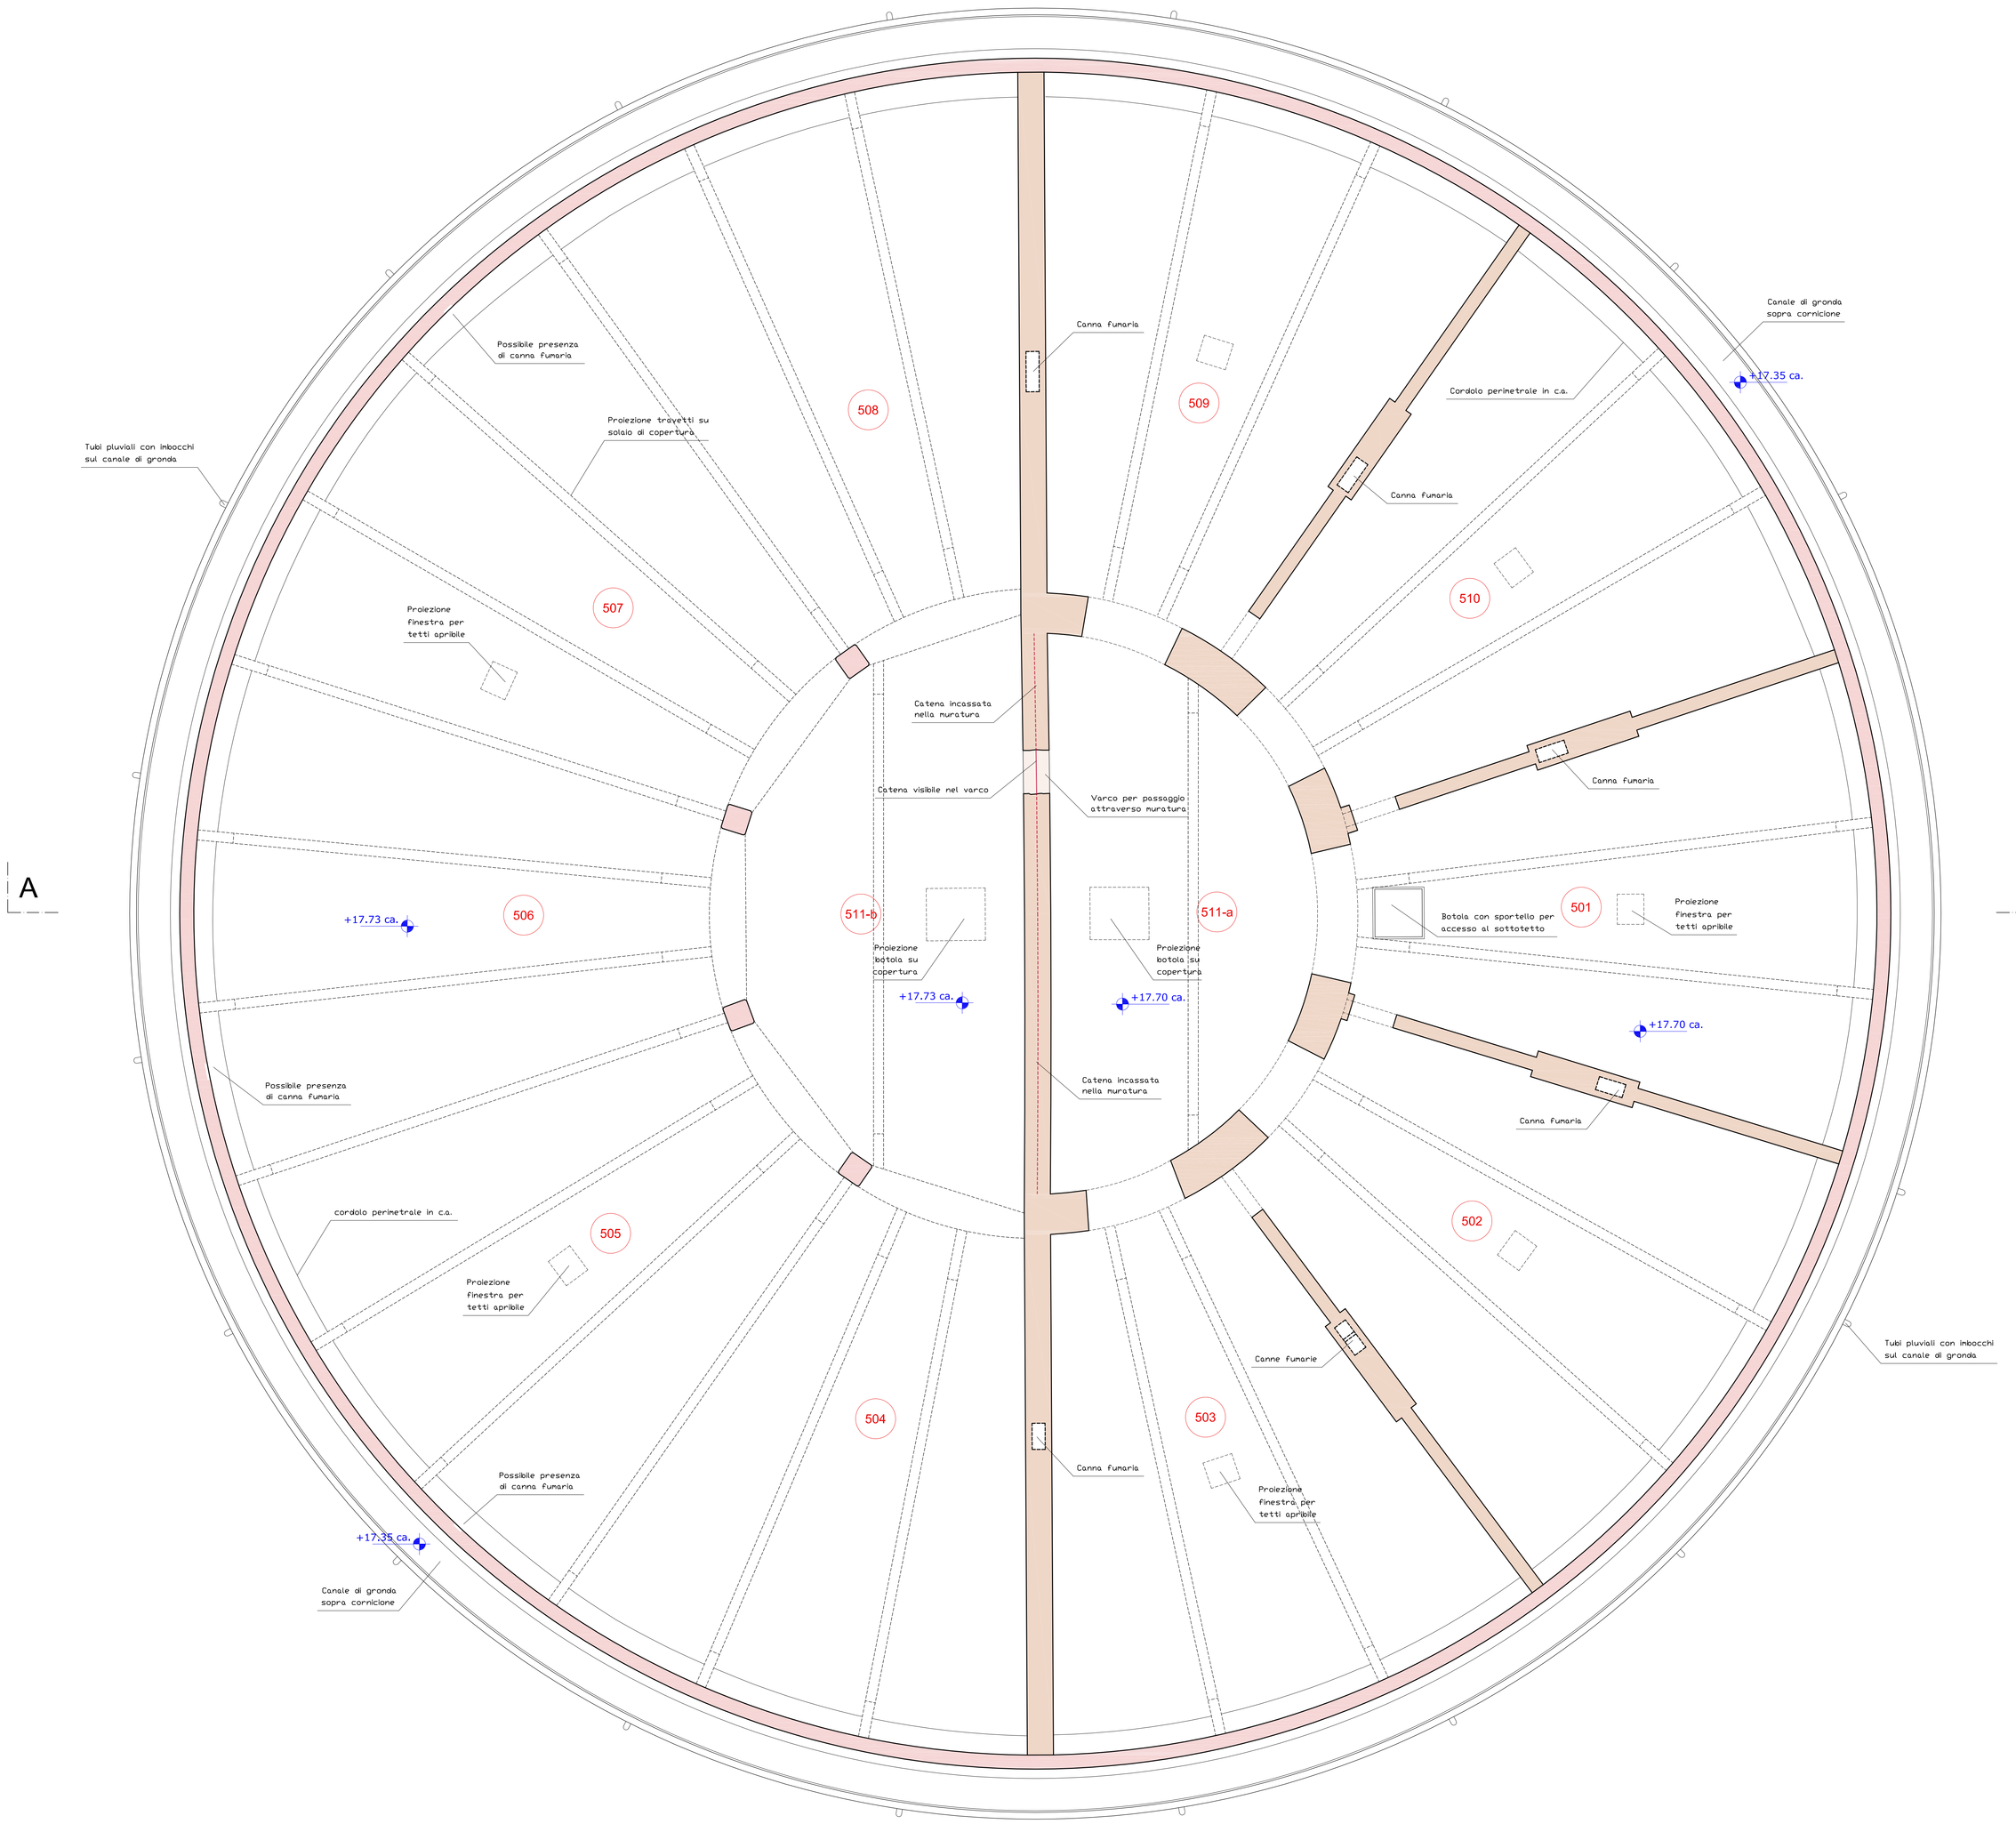

LEGENDA

- MURI STORICI SEZIONATI ESISTENTI
- MURI RECENTI SEZIONATI ESISTENTI
- ELEMENTI E MURATURE IN PROSPETTO ESISTENTI
- DAVANZALI

N.B.: SI EVIDENZIA CHE TUTTE LE QUOTE ALTIMETRICHE E PLANIMETRICHE DOVRANNO ESSERE VERIFICATE DALL'IMPRESA SUL POSTO