




PIANTA INTERVENTO DI APERTURA DEL NUOVO VANO SCALA NELLA VOLTA
DEL PIANO SEMINTERATO - scala 1:50

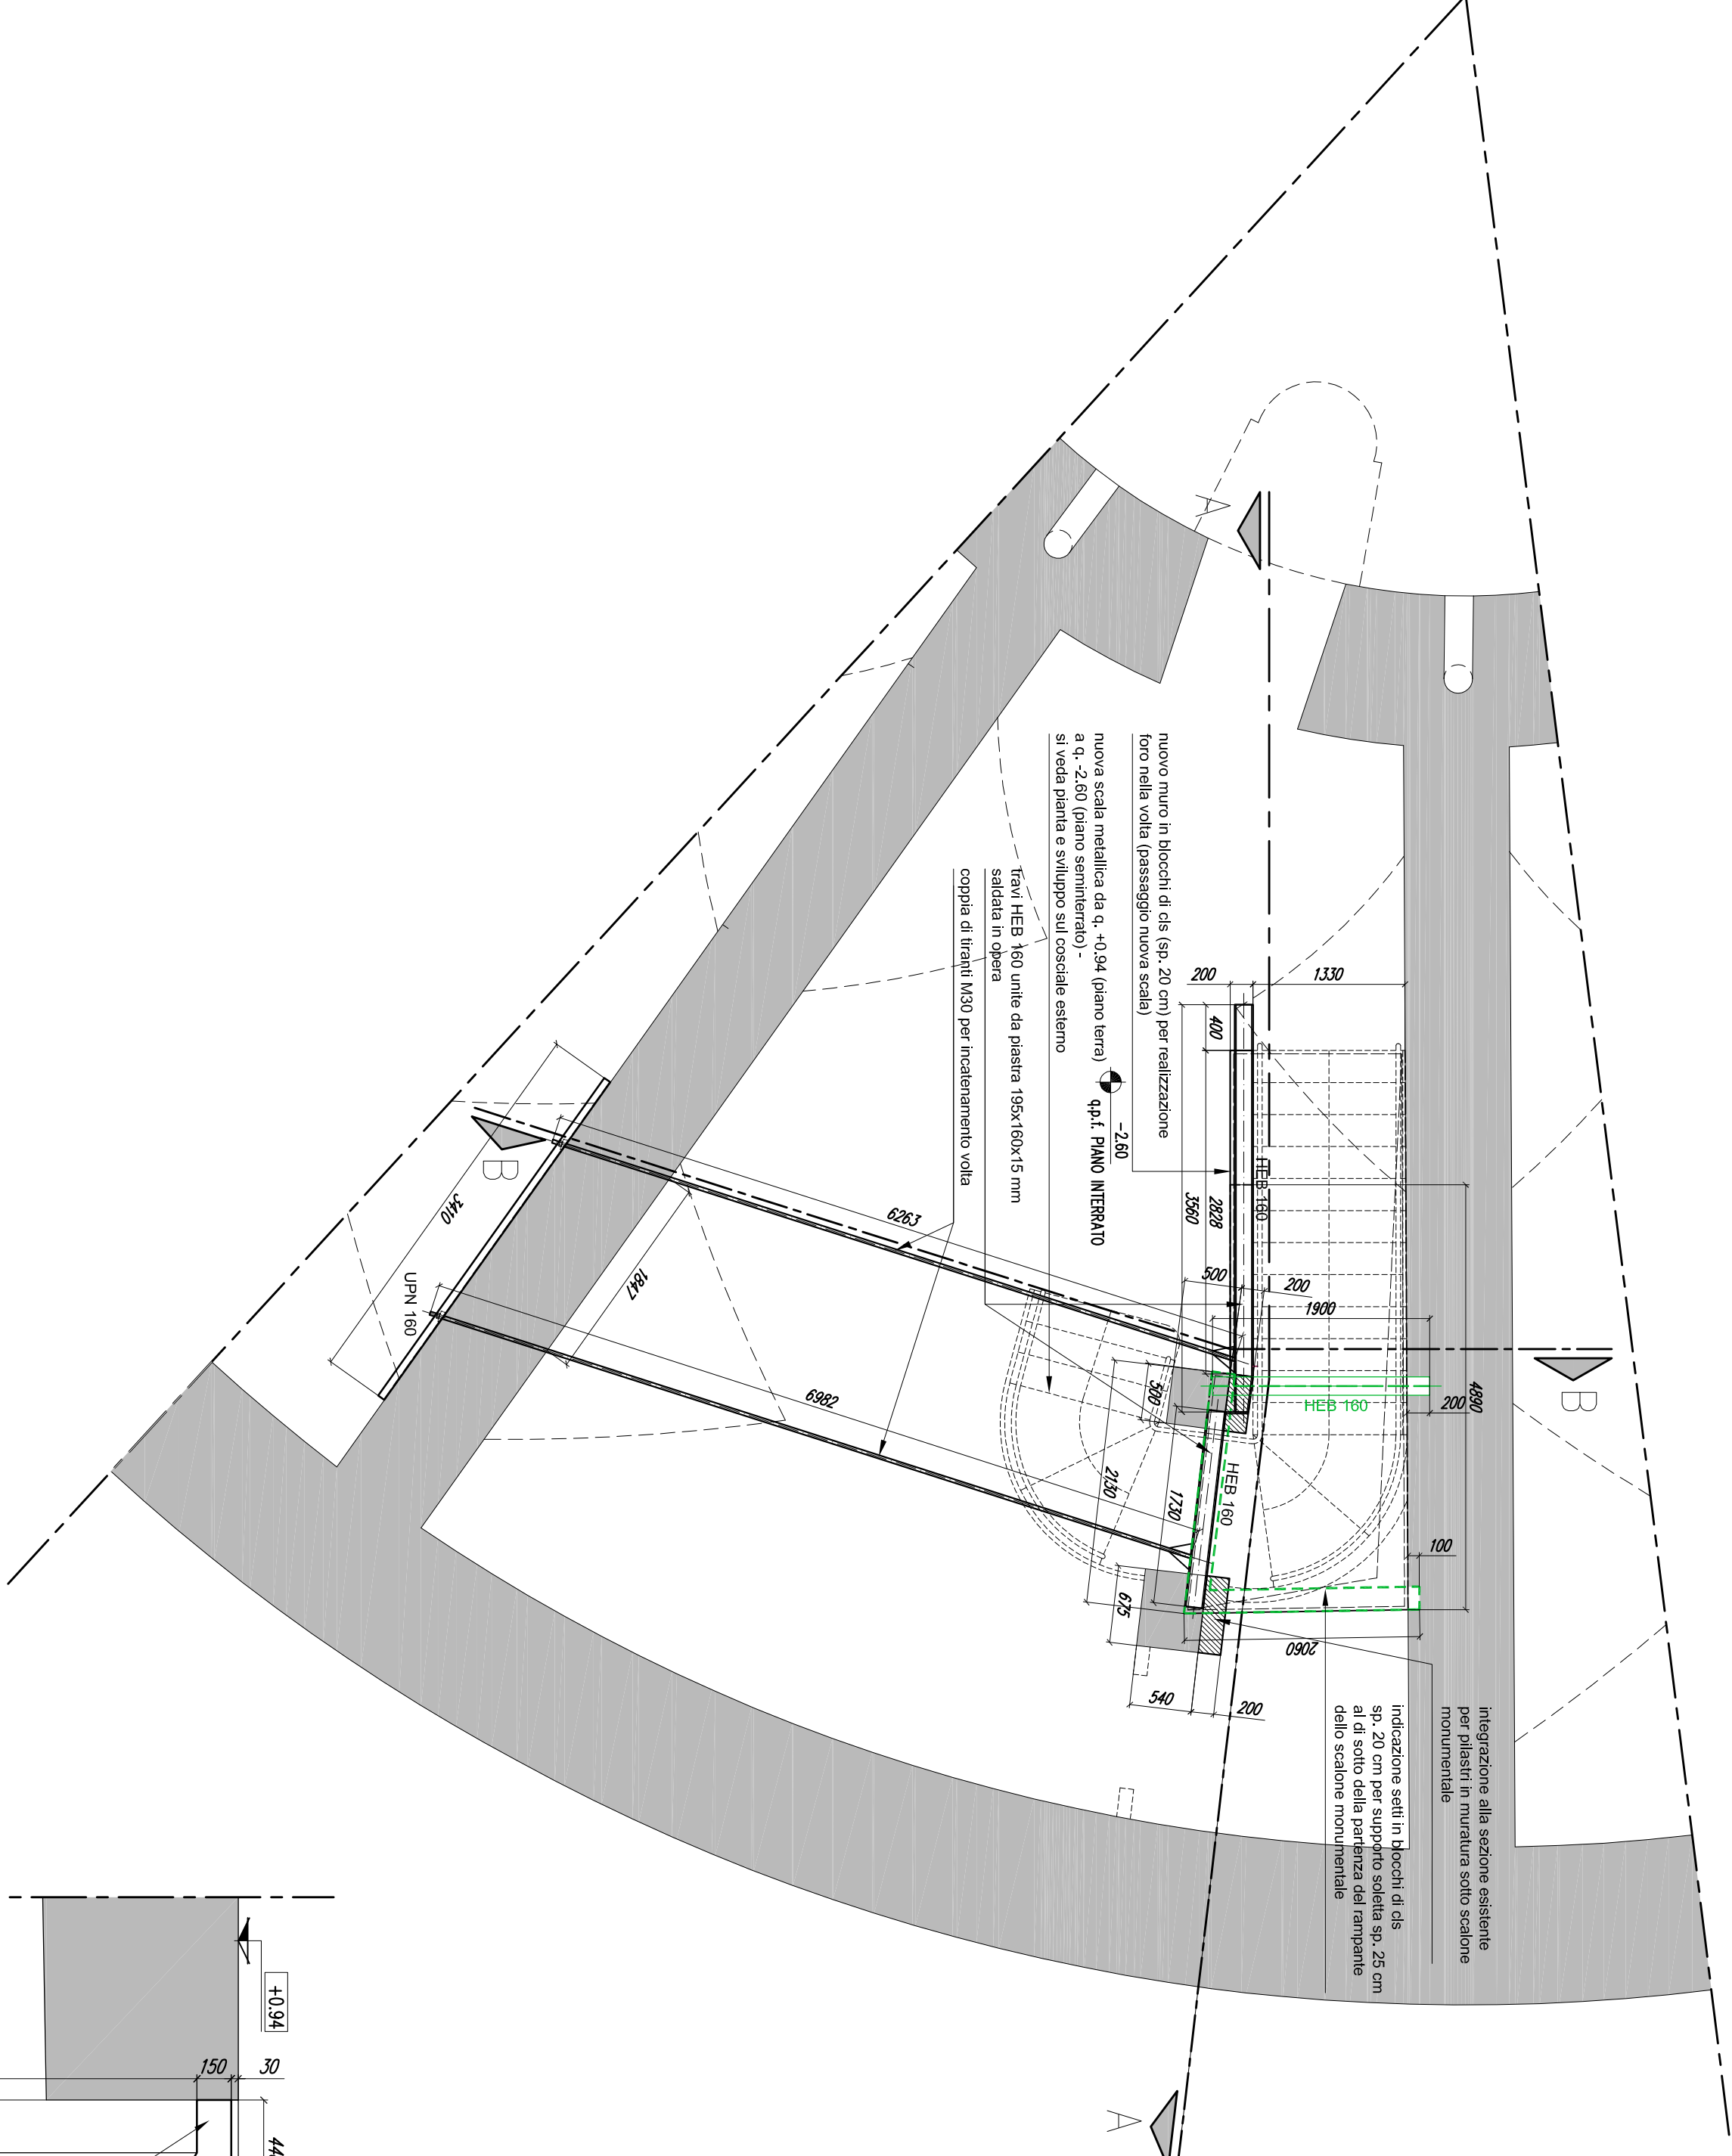


PIANTA DI DETTAGLIO NUOVA SCALA METALLICA
DA Q. -2.60 A Q. +0.94 - scala 1:25

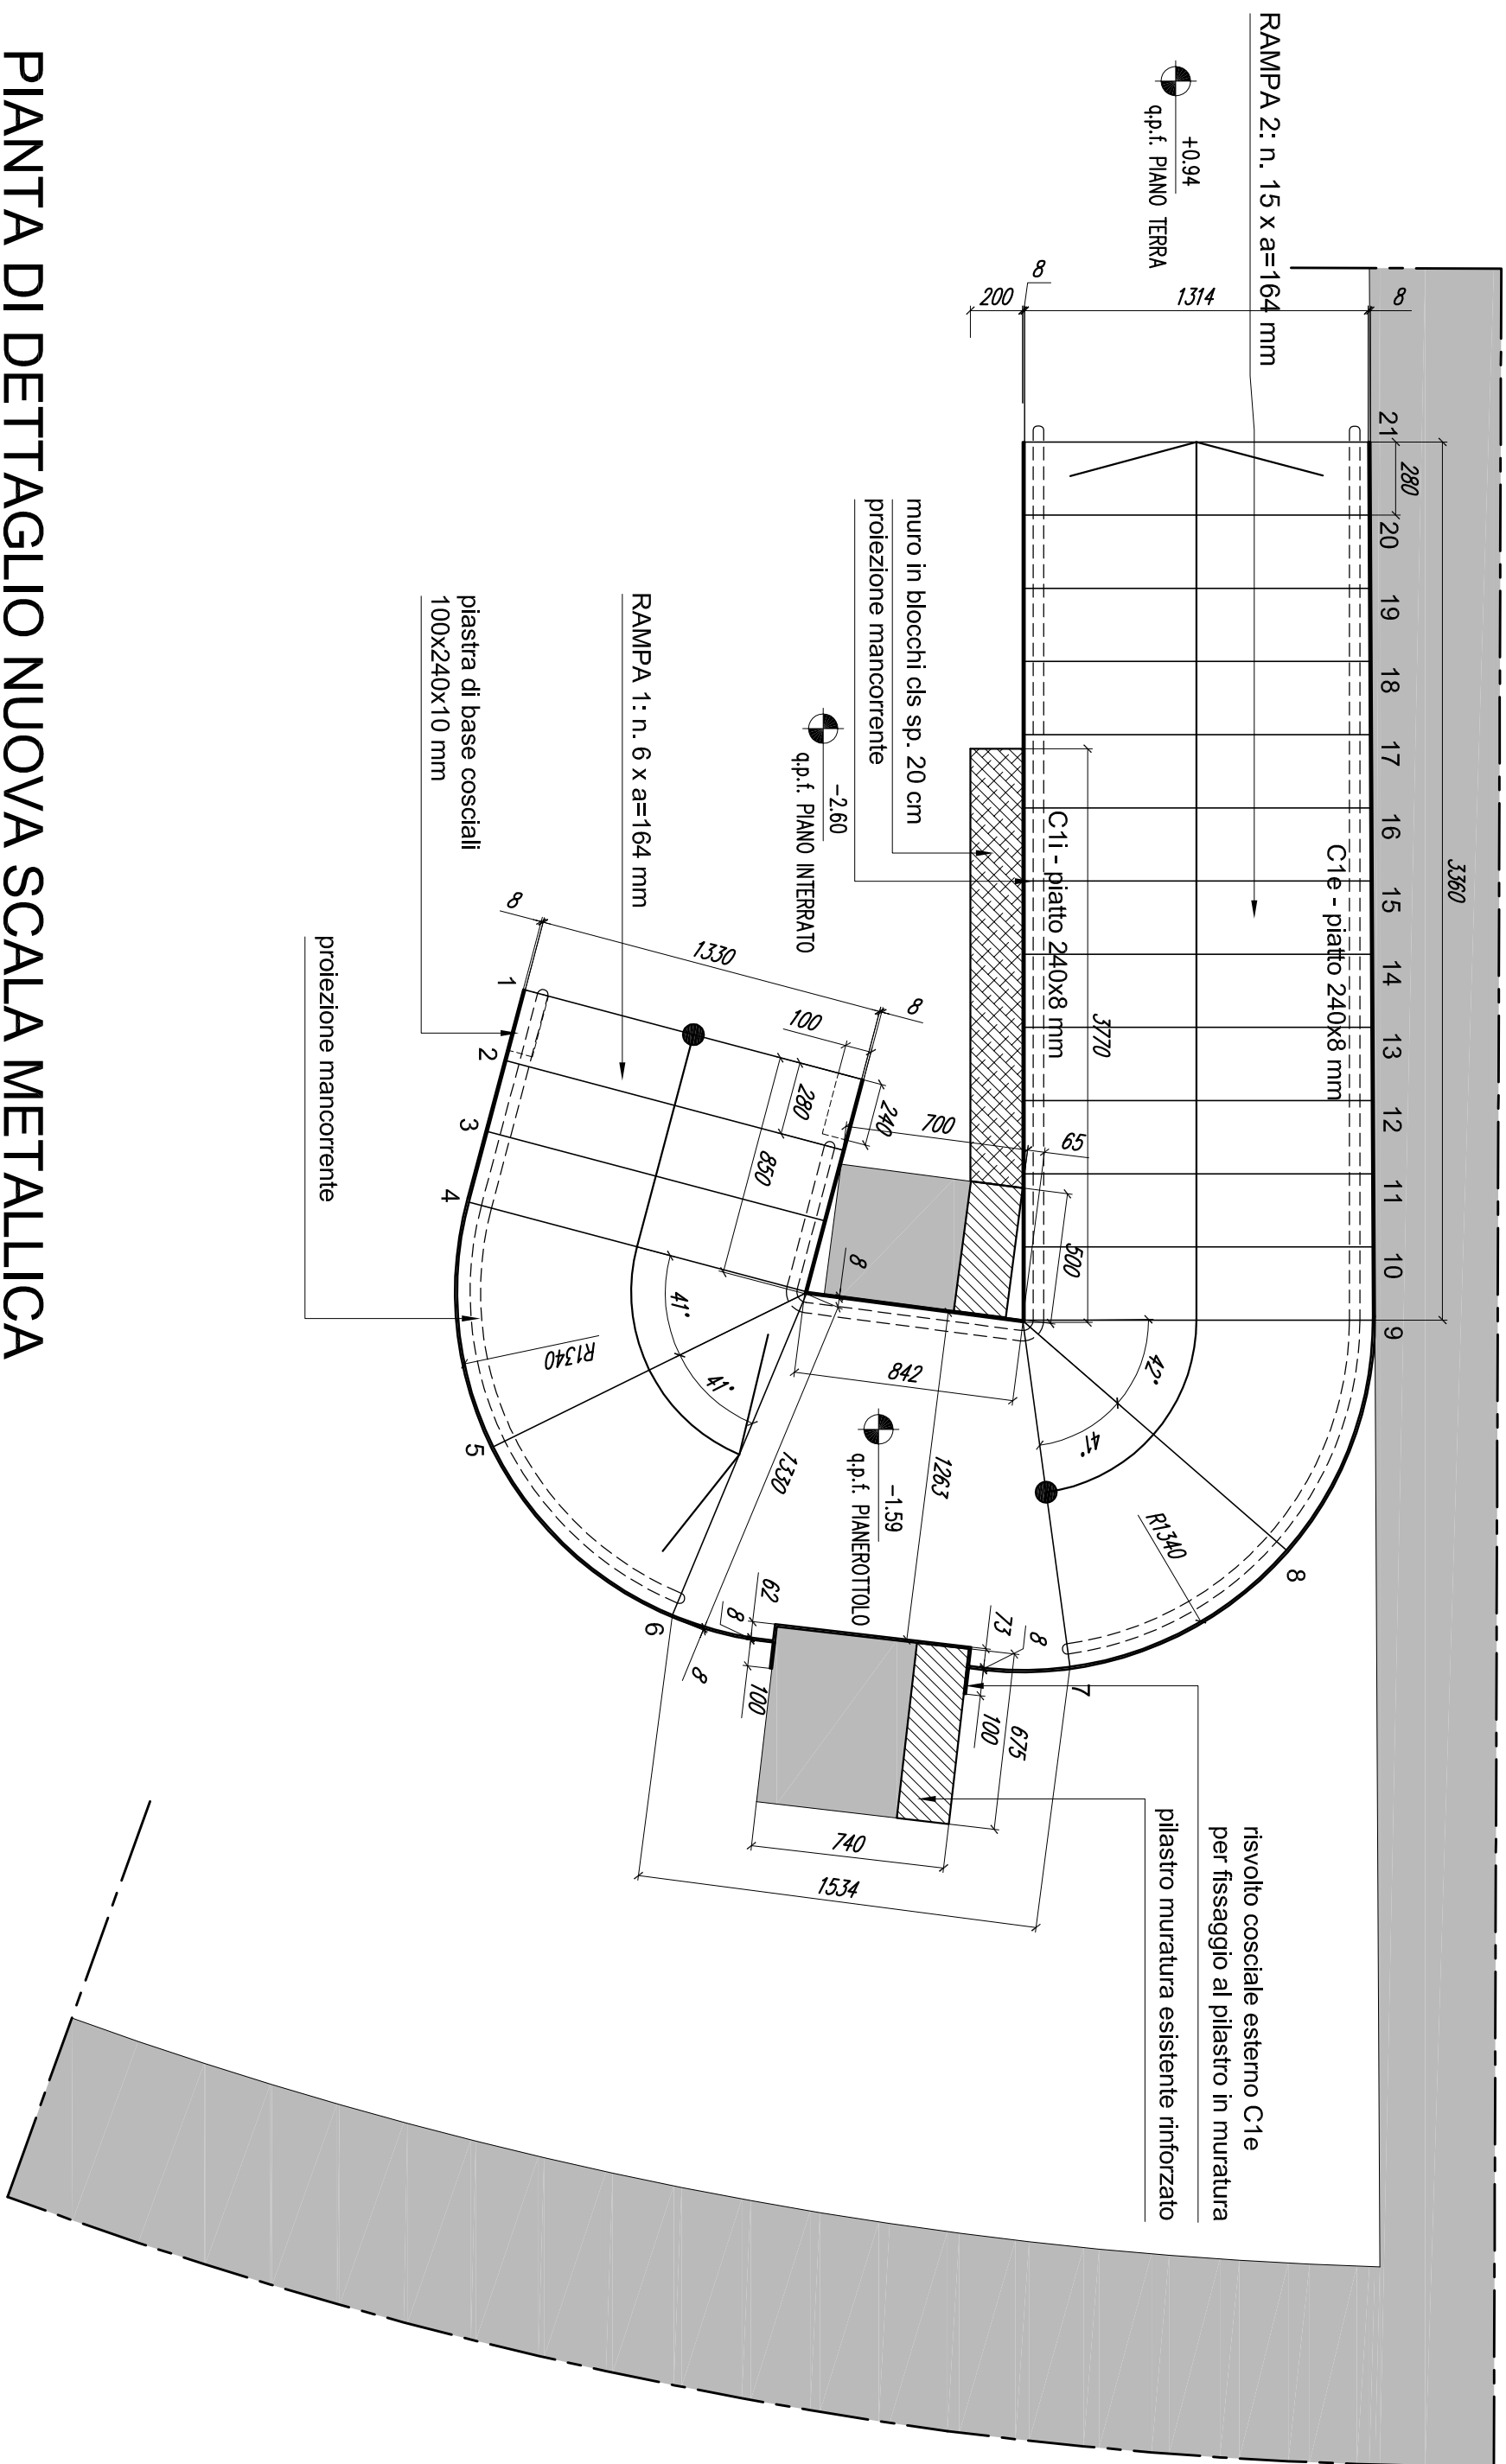


SEZIONE LONGITUDINALE AA - scala 1:50

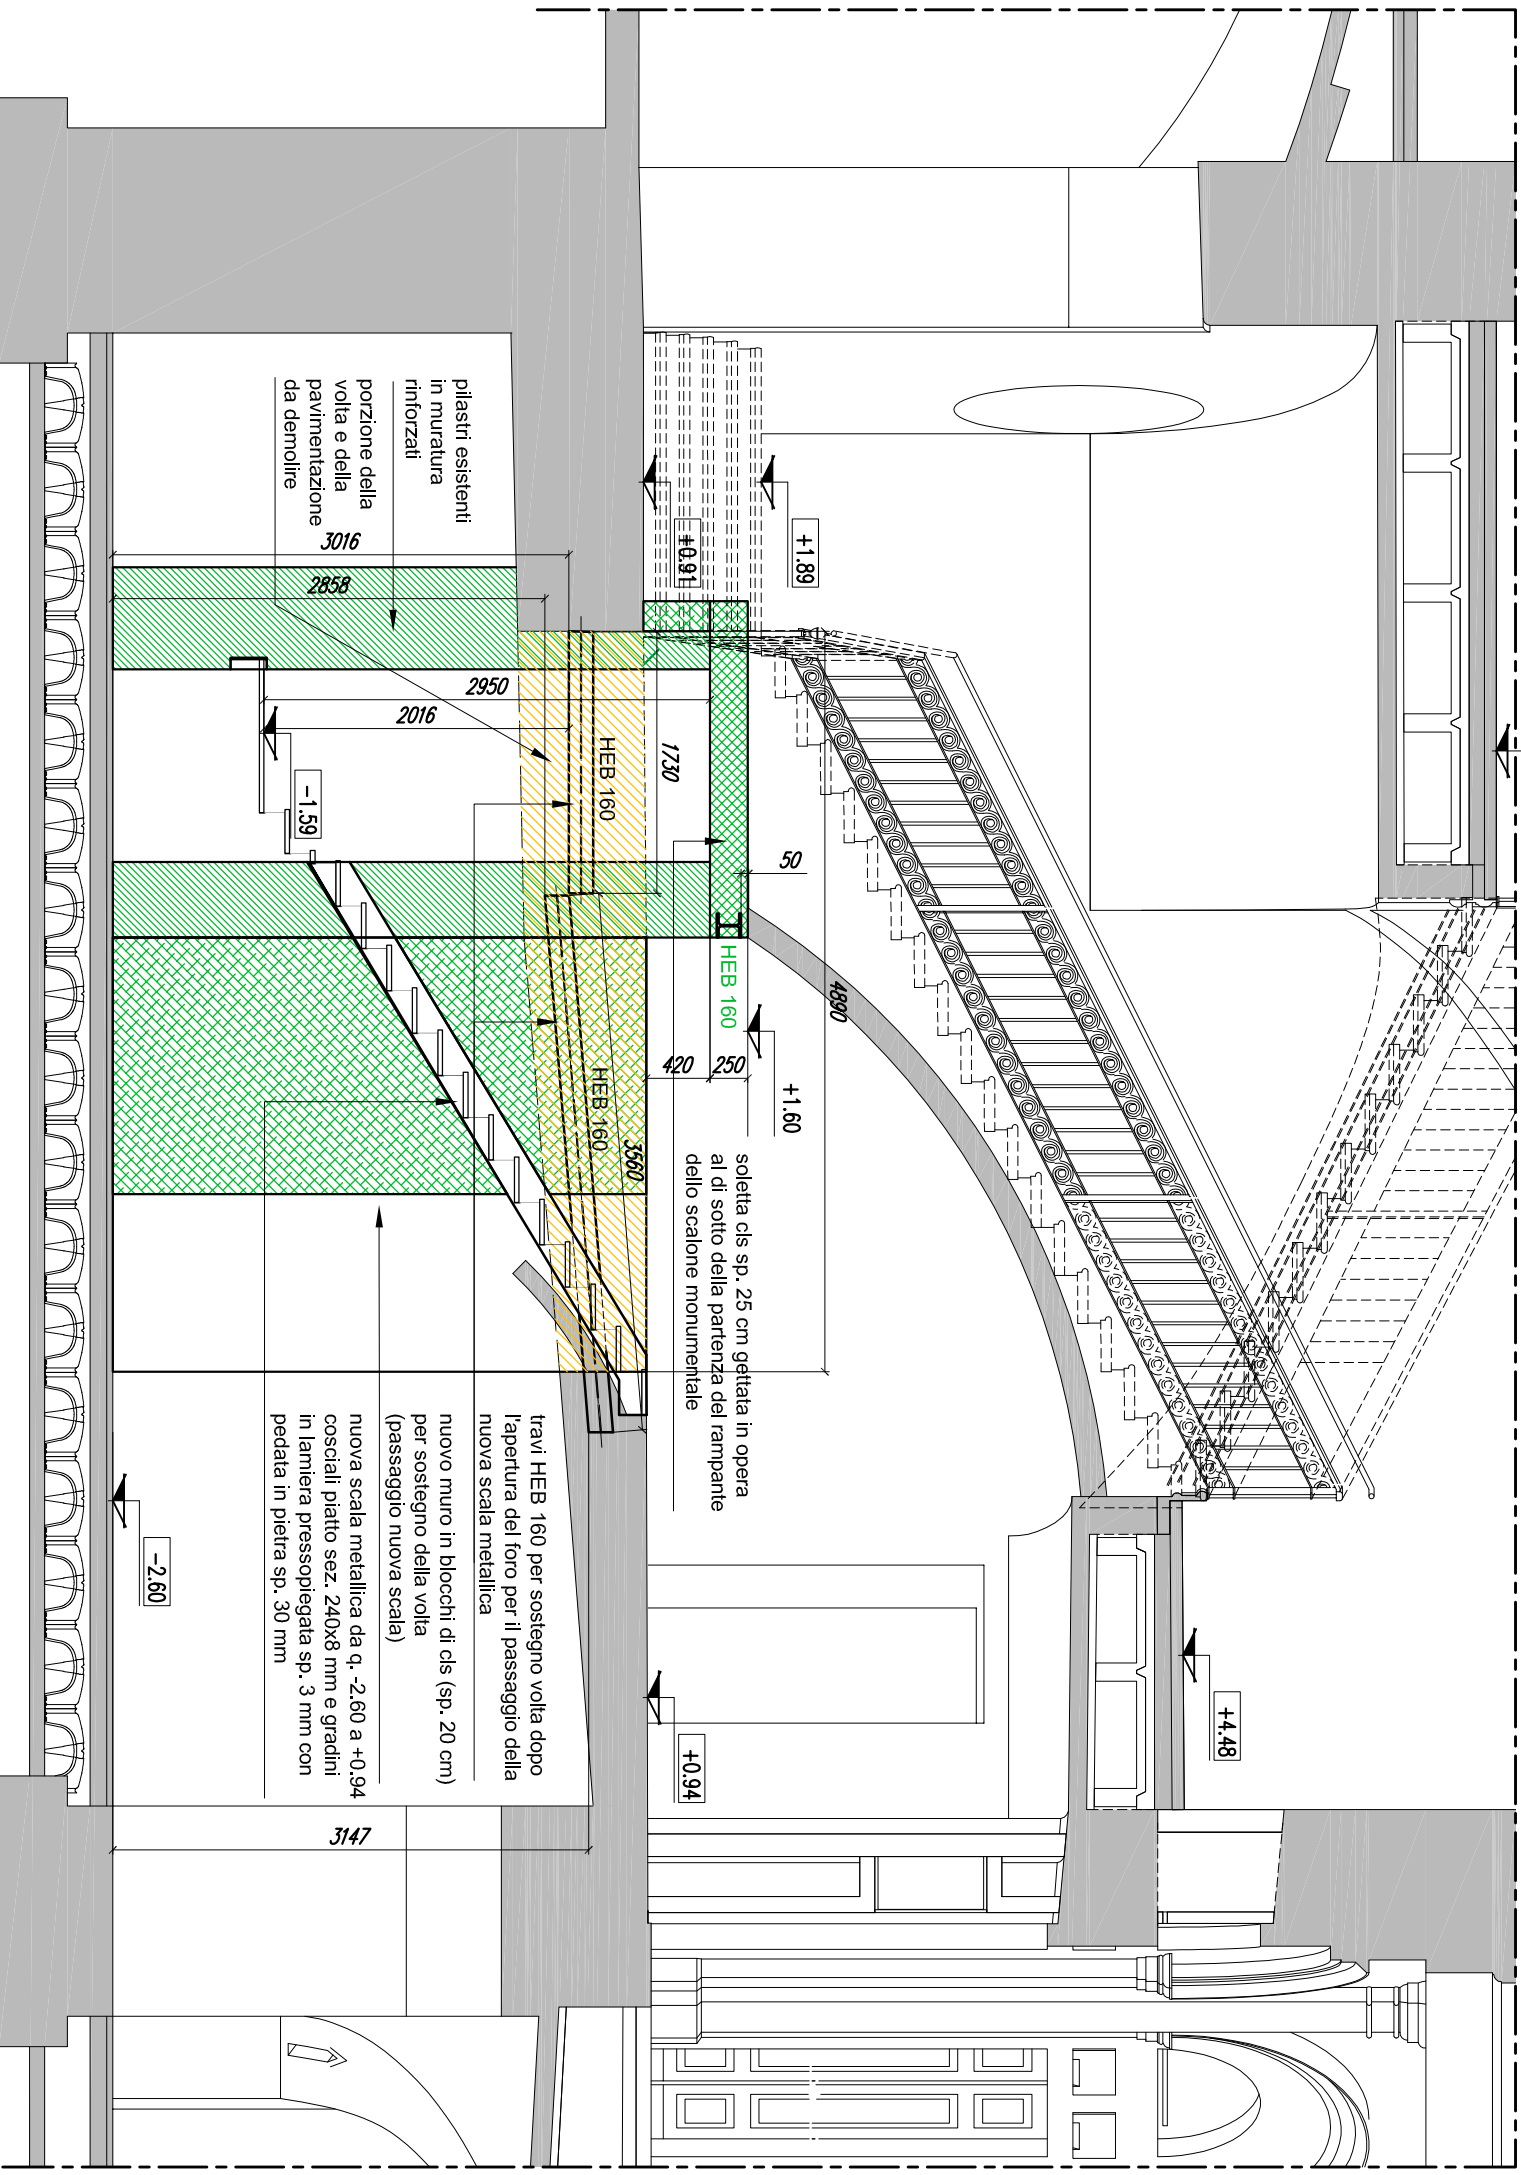


SVILUPPO LUNGO IL COSCIALE ESTERNO - scala 1:25

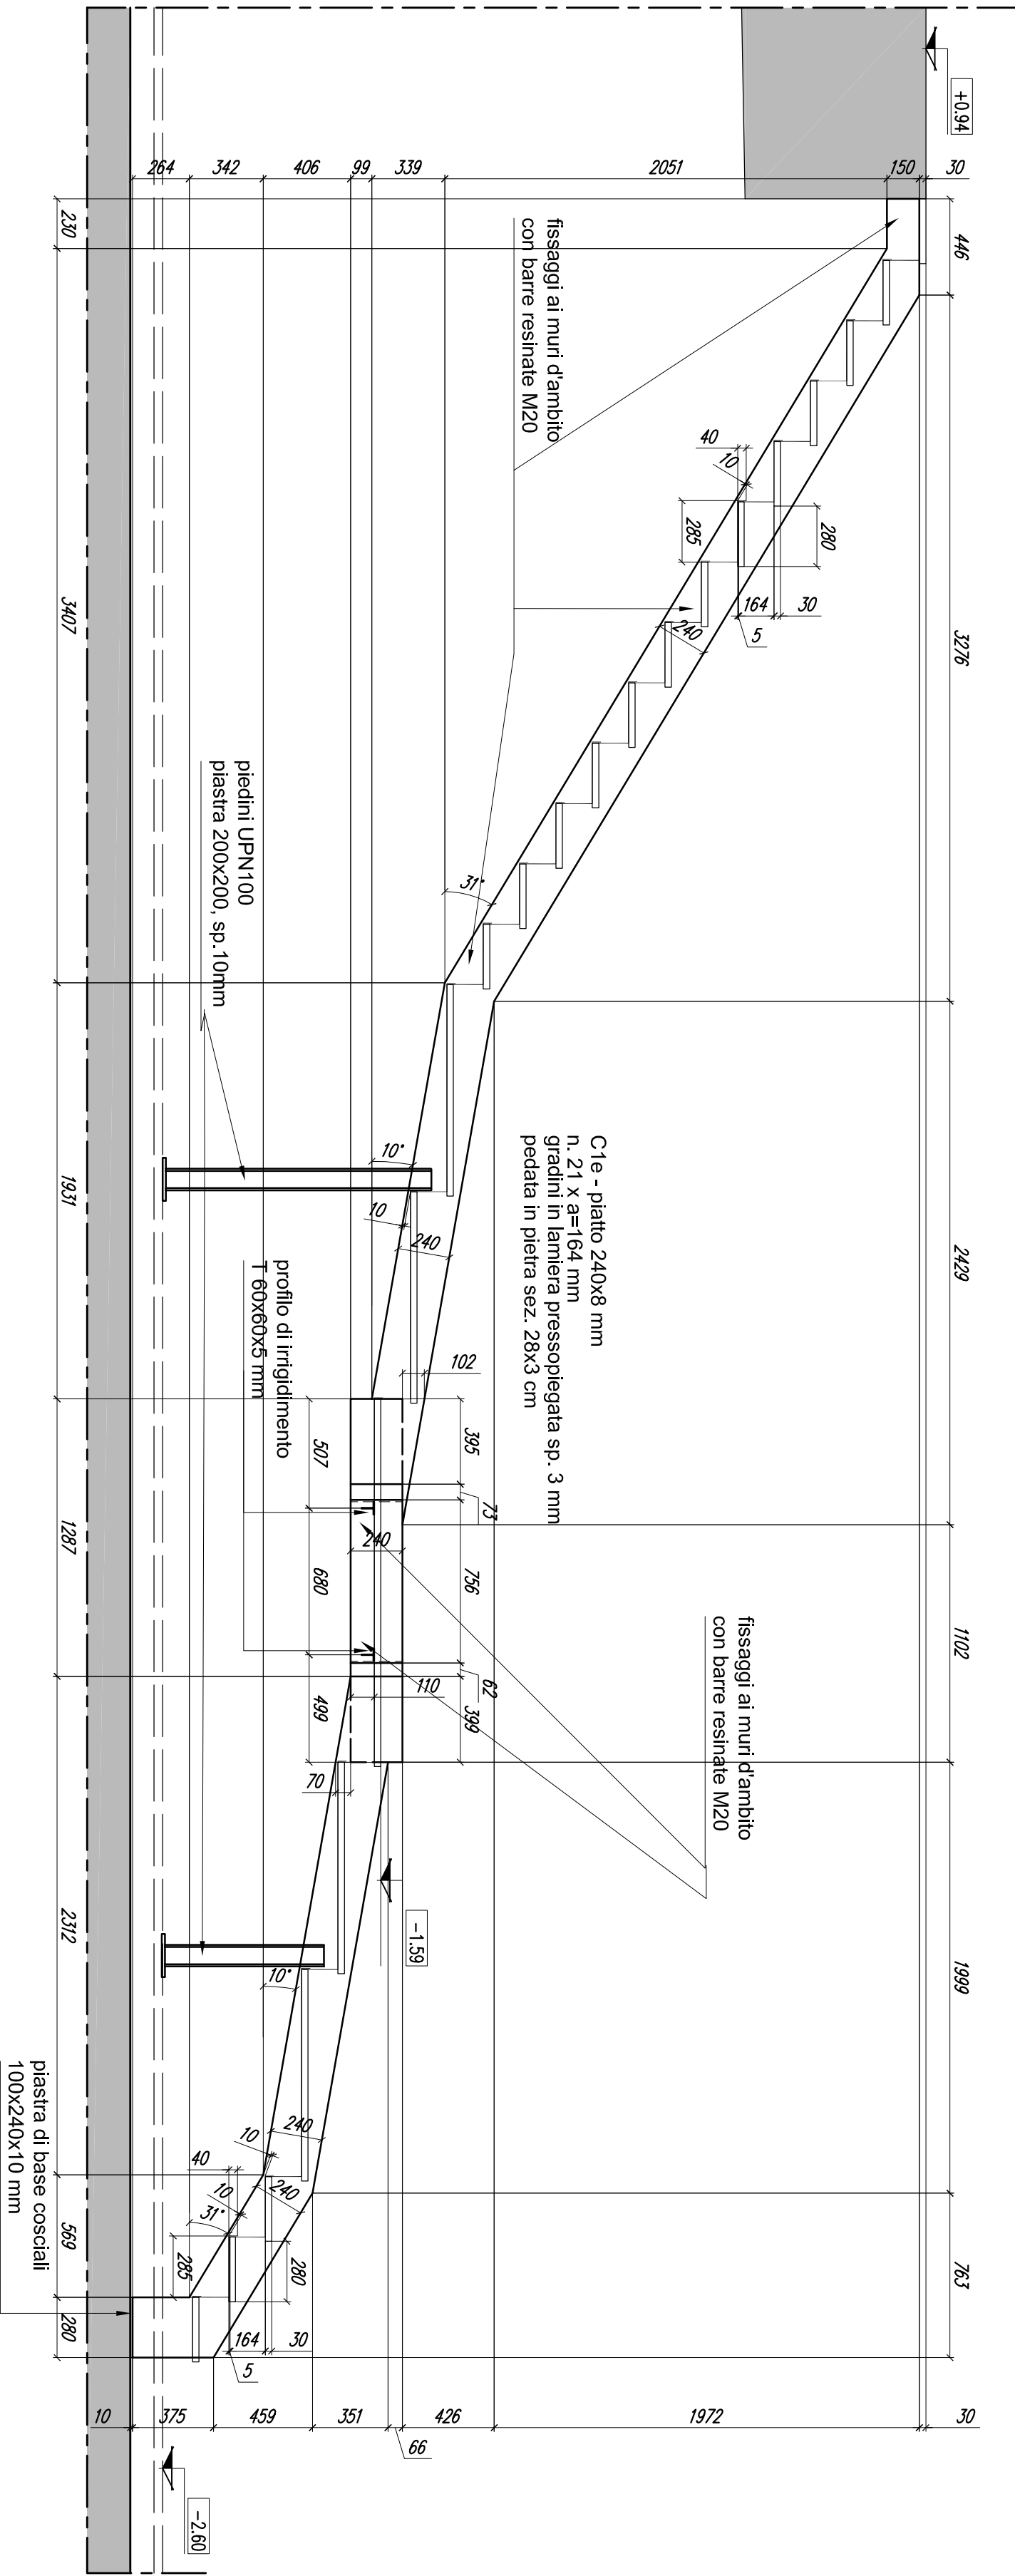

SEZIONE TRASVERSALE BB - scala 1:50

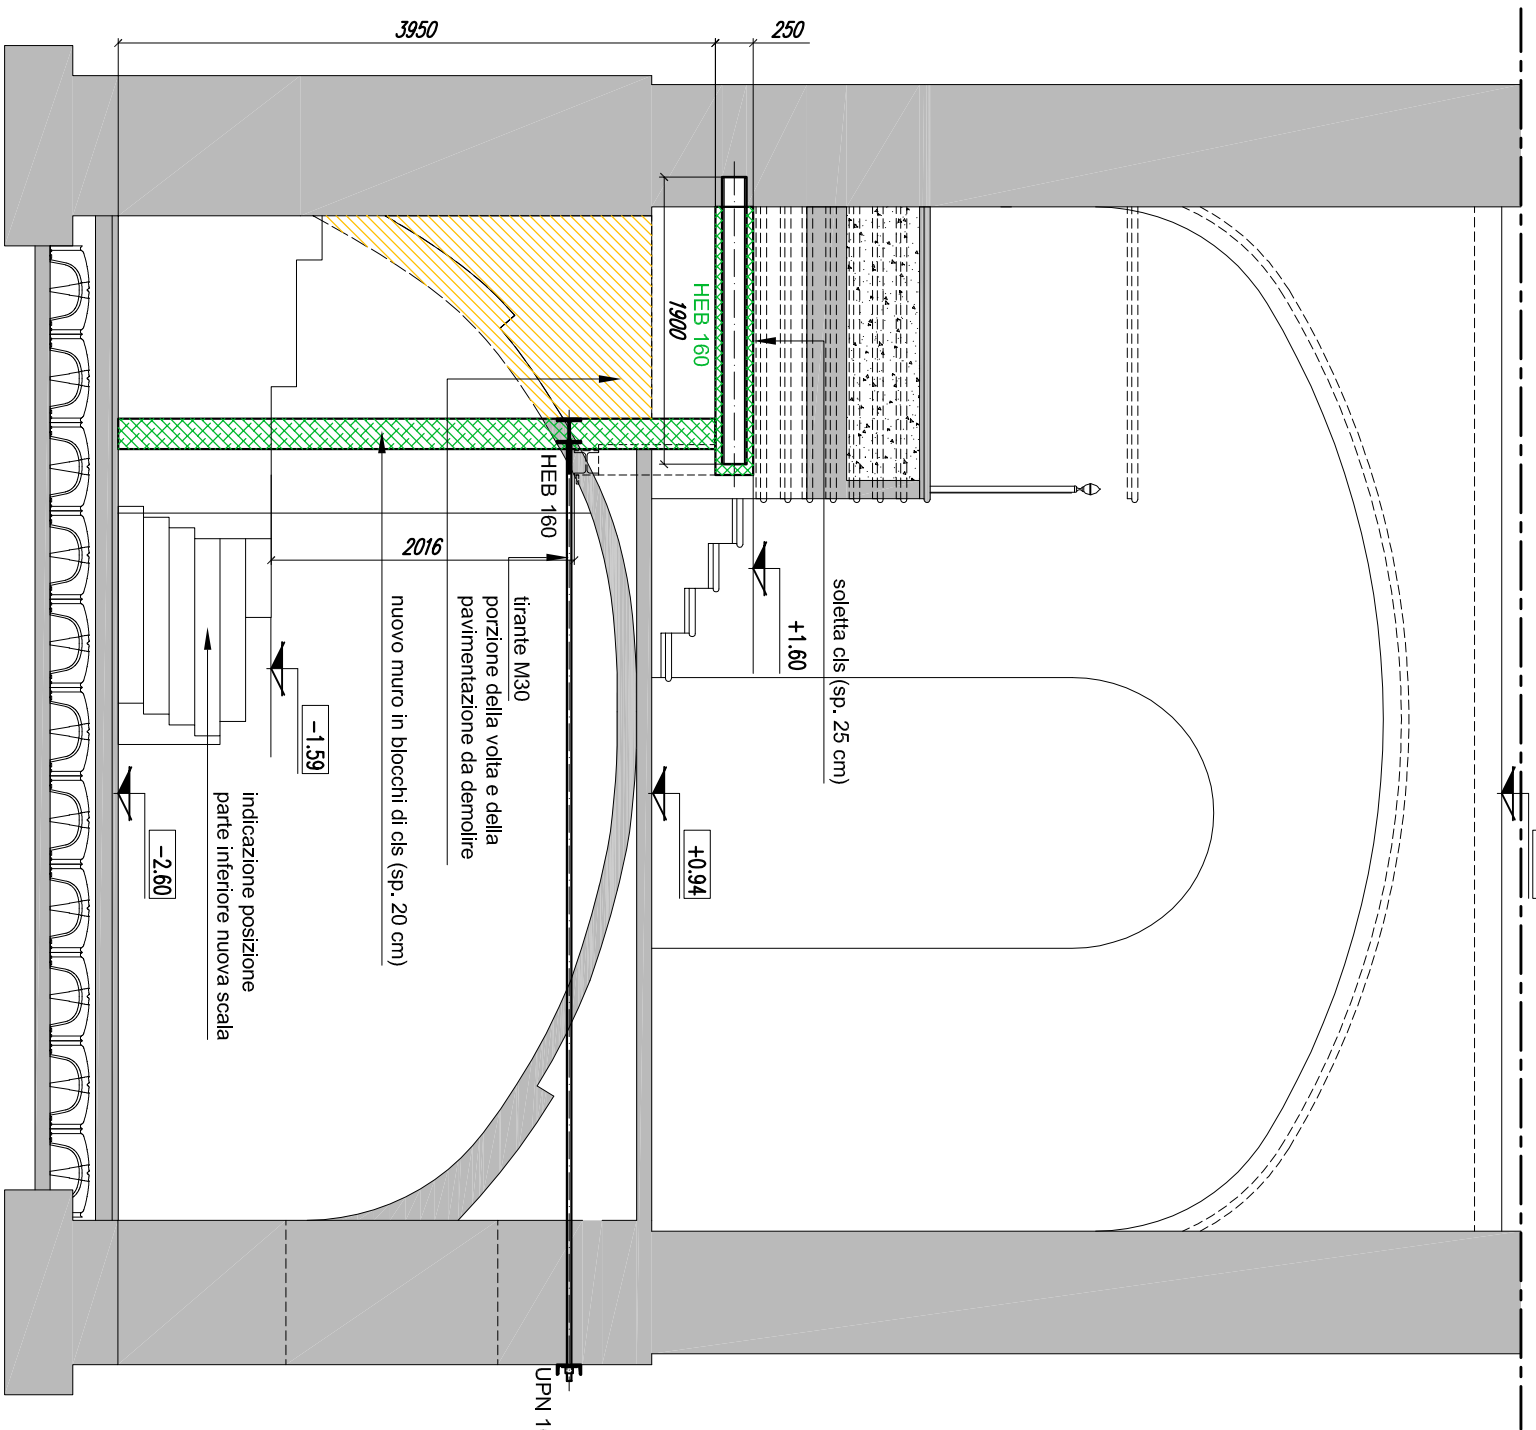


SCHEMA ARMATURA SOLETTA Q.E. +1.60 - scala 1:20

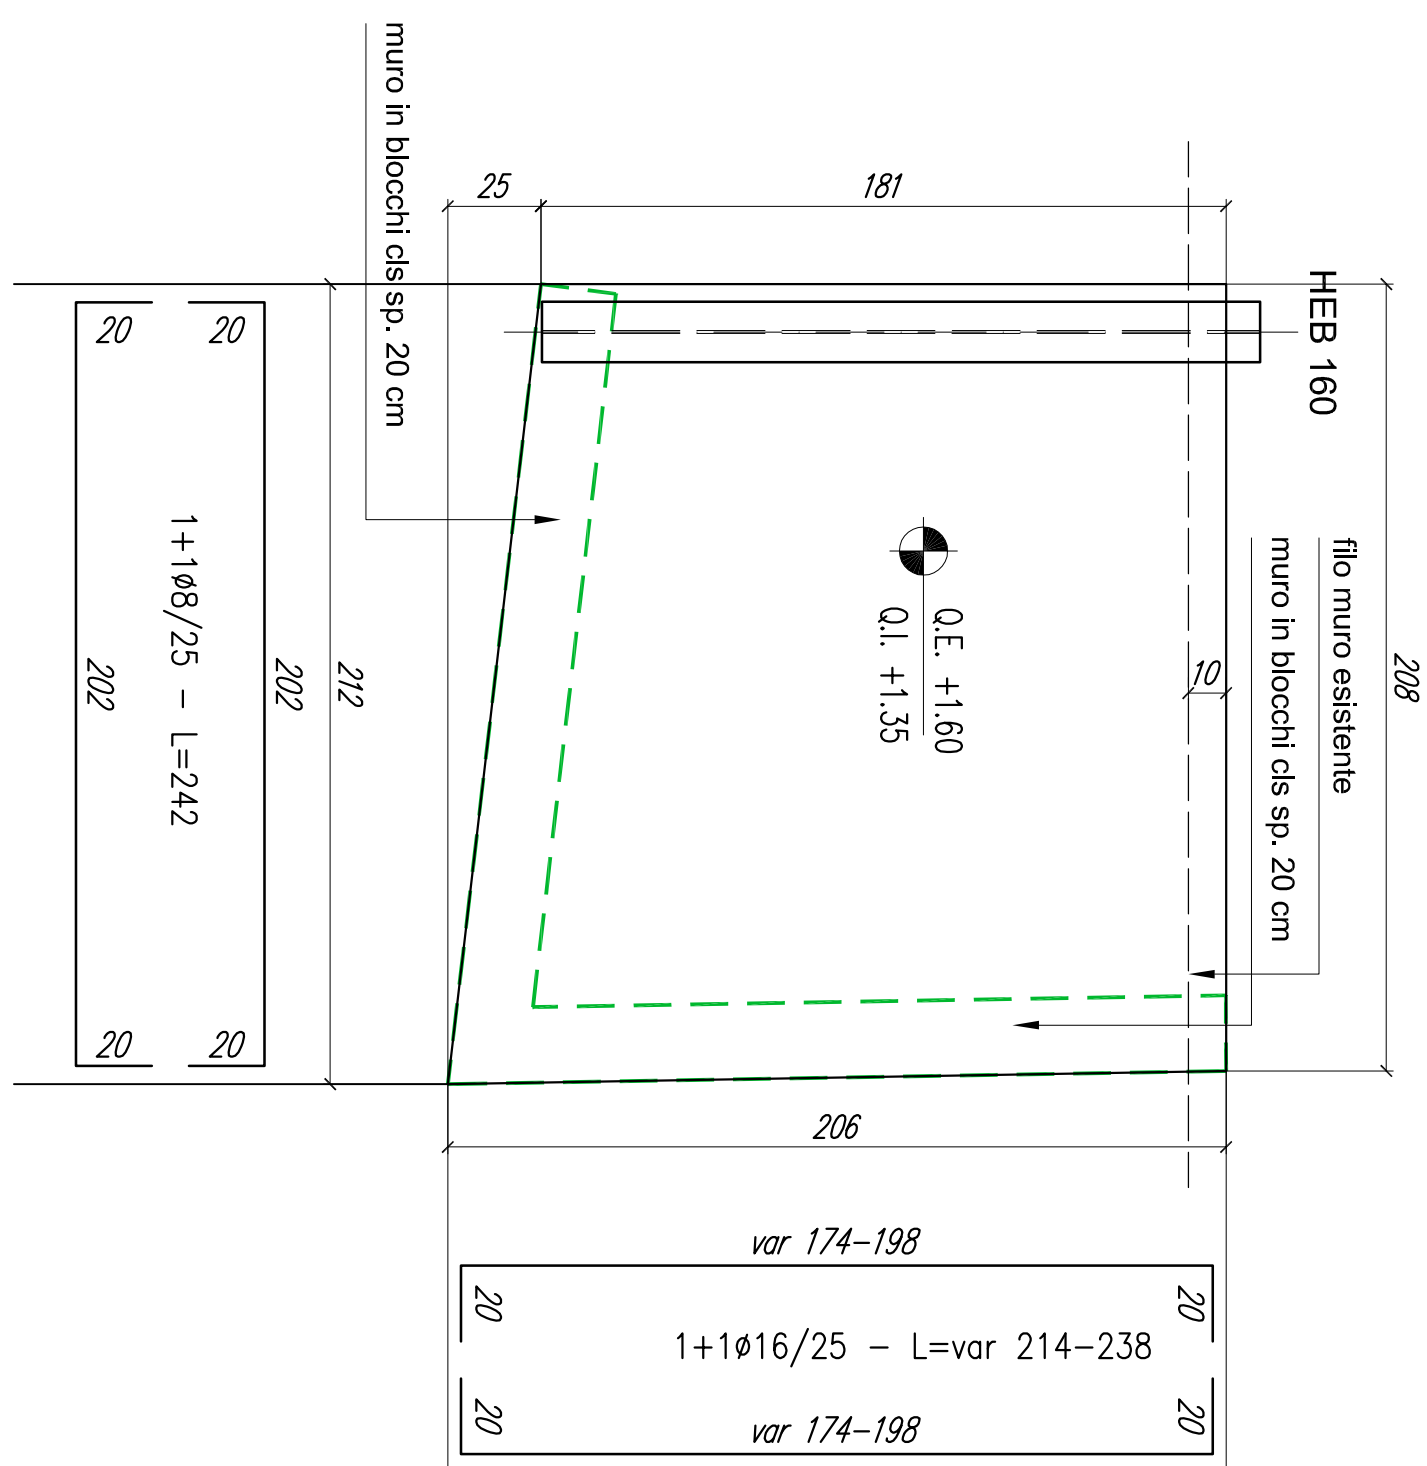


MATERIALI UTILIZZATI

Acciaio per profilati e piattini:
scabi e grodini S235
travi e tranti S275
Viti e bulloni: classe B8
Dati: classe B5
Sedature monouli: di arco di 1° classe
con elettrodi E44, di qualita 3 o 4
Cedestruzo per soletta q.e. +1.60
C25/30 - classe K12 - consistenza S4
Accioio per c.a. B450C

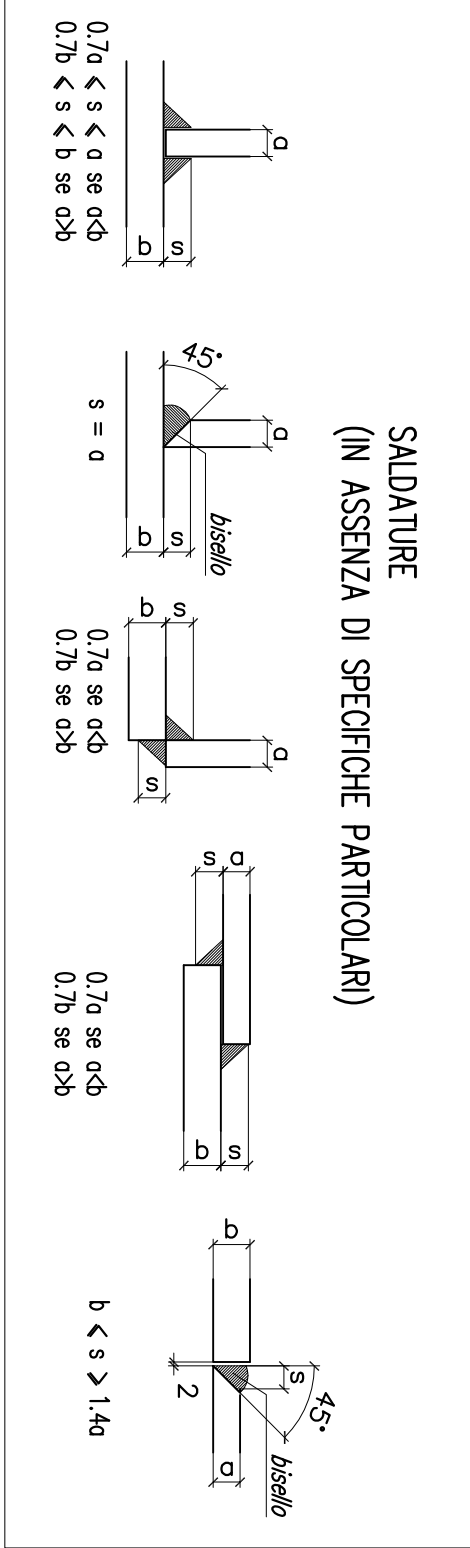

PROGETTO DEFINITIVO

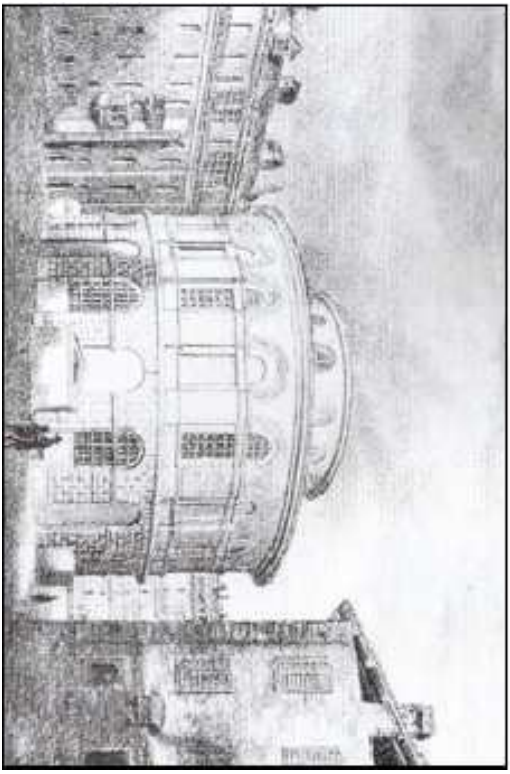

OPERE DI RECUPERO E RISISTEMAZIONE DELLA ROTONDA DEL TALUCCI
AL FINE DEL SUO RIUTILIZZO DIDATTICO/CULTURALE - FASE I

Direzione Servizi Tecnici per l'edilizia Pubblica
Servizio Edilizia per la Cultura



Responsabile Unico al Progettamento e all'Impiego del Servizio			
Progettista per le opere architettoniche e di restauro			
Progettista per le opere strutturali			
Progettista per gli aspetti della prevenzione incendi			
Progettista per le opere della sicurezza			
Supporto tecnico al progetto per gli aspetti architettonici			
Supporto tecnico al progetto per gli aspetti strutturali			
Collaboratore per le opere architettoniche			
Collaboratore per le opere strutturali			
e per le opere di restauro			
Collaboratore per le descrizioni cartografiche e cartografiche			
Collaboratore per le opere impiantistiche			
Collaboratore per le opere impiantistiche			
Supporto specialistico al progetto per la redazione delle			
schede di restauro			

SCALA			
LAVORATO			
VARIANTE			
NUOVA SCALA DI ACCESSO			
AL PIANO INTERIATO			
506			
SCALA			
VARIANTE			
1:1			
MODIFICHE			
EVALUATE			
DAVA			
NOMINALE 2015			
DIREZIONE			