


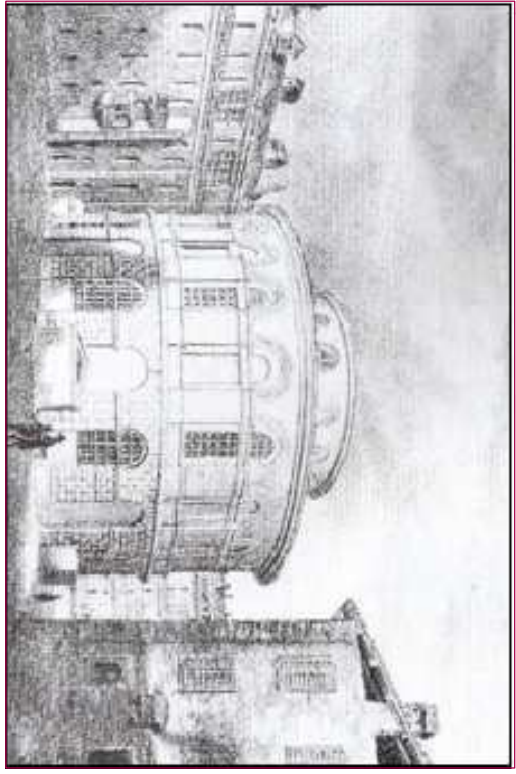


PROGETTO DEFINITIVO



Responsabile unico di procedimento e Dirigente del Servizio	Arch. Rosalba Sura
Progettista per le opere architettoniche e di restauro	Arch. Angela Fusco
Progettista per le opere strutturali	Ing. Elena Gilmore
Progettista per le opere impiantistiche	Ing. Alfonso Fina
Progettista per gli aspetti della prevenzione incendi	Ing. Fabrizio Passantino
Progettista per le opere della sicurezza	Arch. Gianni Ciambardino
Suoperto tecnico al progetto per gli aspetti architettonici	Ing. Dario Mione
Suoperto tecnico al progetto per gli aspetti strutturali	Arch. Maurizio Caselli
Suoperto tecnico al progetto per le opere impiantistiche	Cesari, Luigi Salis
Collaboratore per le opere strutturali	Cesari, Guido Caporini
Collaboratore per le opere impiantistiche	Cesari, Claudio Masettoni
Collaboratore per le descrizioni tecniche e grafiche	PI, Francesco Ferrari
Collaboratore per le opere impiantistiche	PI, Maurizio Genovesi
Collaboratore per le opere impiantistiche	Dott.ssa Maria Paola Saffianiti
Suoperto specialistico al progetto per la redazione della schede di restauro	Dott.ssa Barbara Alberti

Scala Architettura 1:100	Scala Struttura 1:100	Scala Elettrica 1:10
Pianta Piano Interrato IMPIANTO DI TERRA		
E01-04P		
Revisione 1:10	Revisione 2014	Revisione 2015
Disegnatore Genovesi Maurizio		

LEGENDA	
	DISPENSORE A PICCHETTO ISPEZIONABILE
	DISPENSORE A PICCHETTO NON ISPEZIONABILE
	COLLETORE PRINCIPALE DI TERRA
	DISPENSORE ORIZZONTALE IN CORDA DI RAME NUDA DI SEZIONE 95mm ² INTERRATO A 50-60 cm
	CONDUTTORI DI PROTEZIONE E DI TERRA

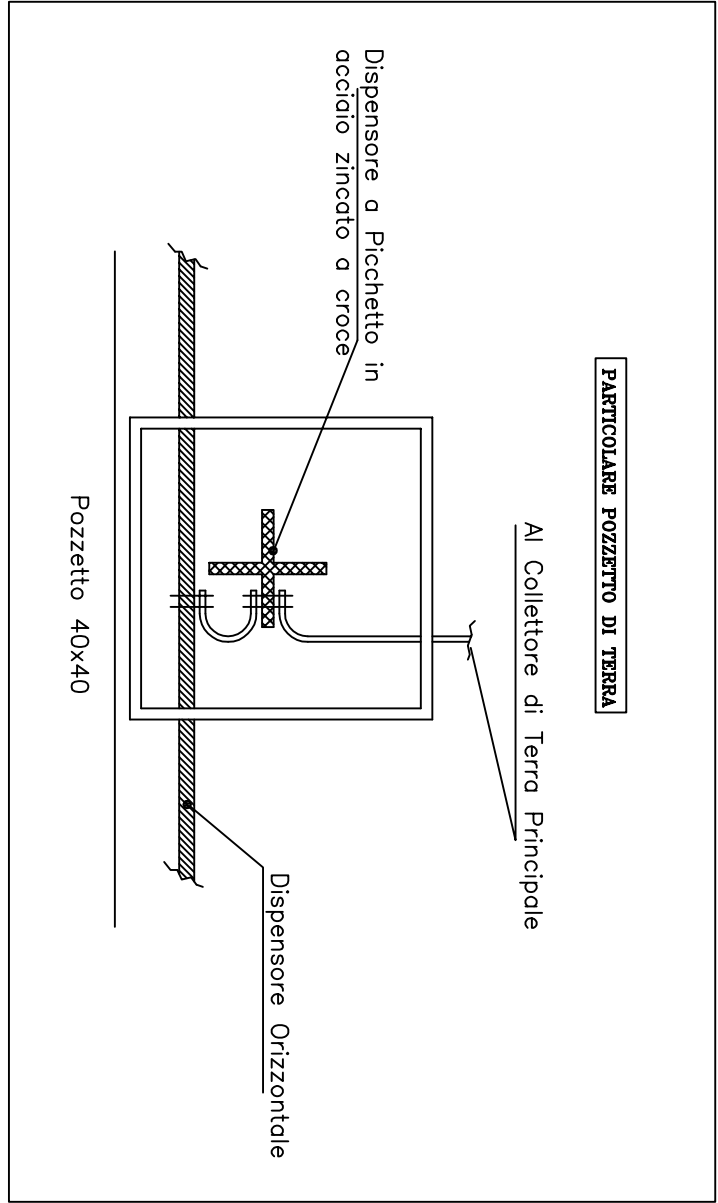

PIANO INTERRATO

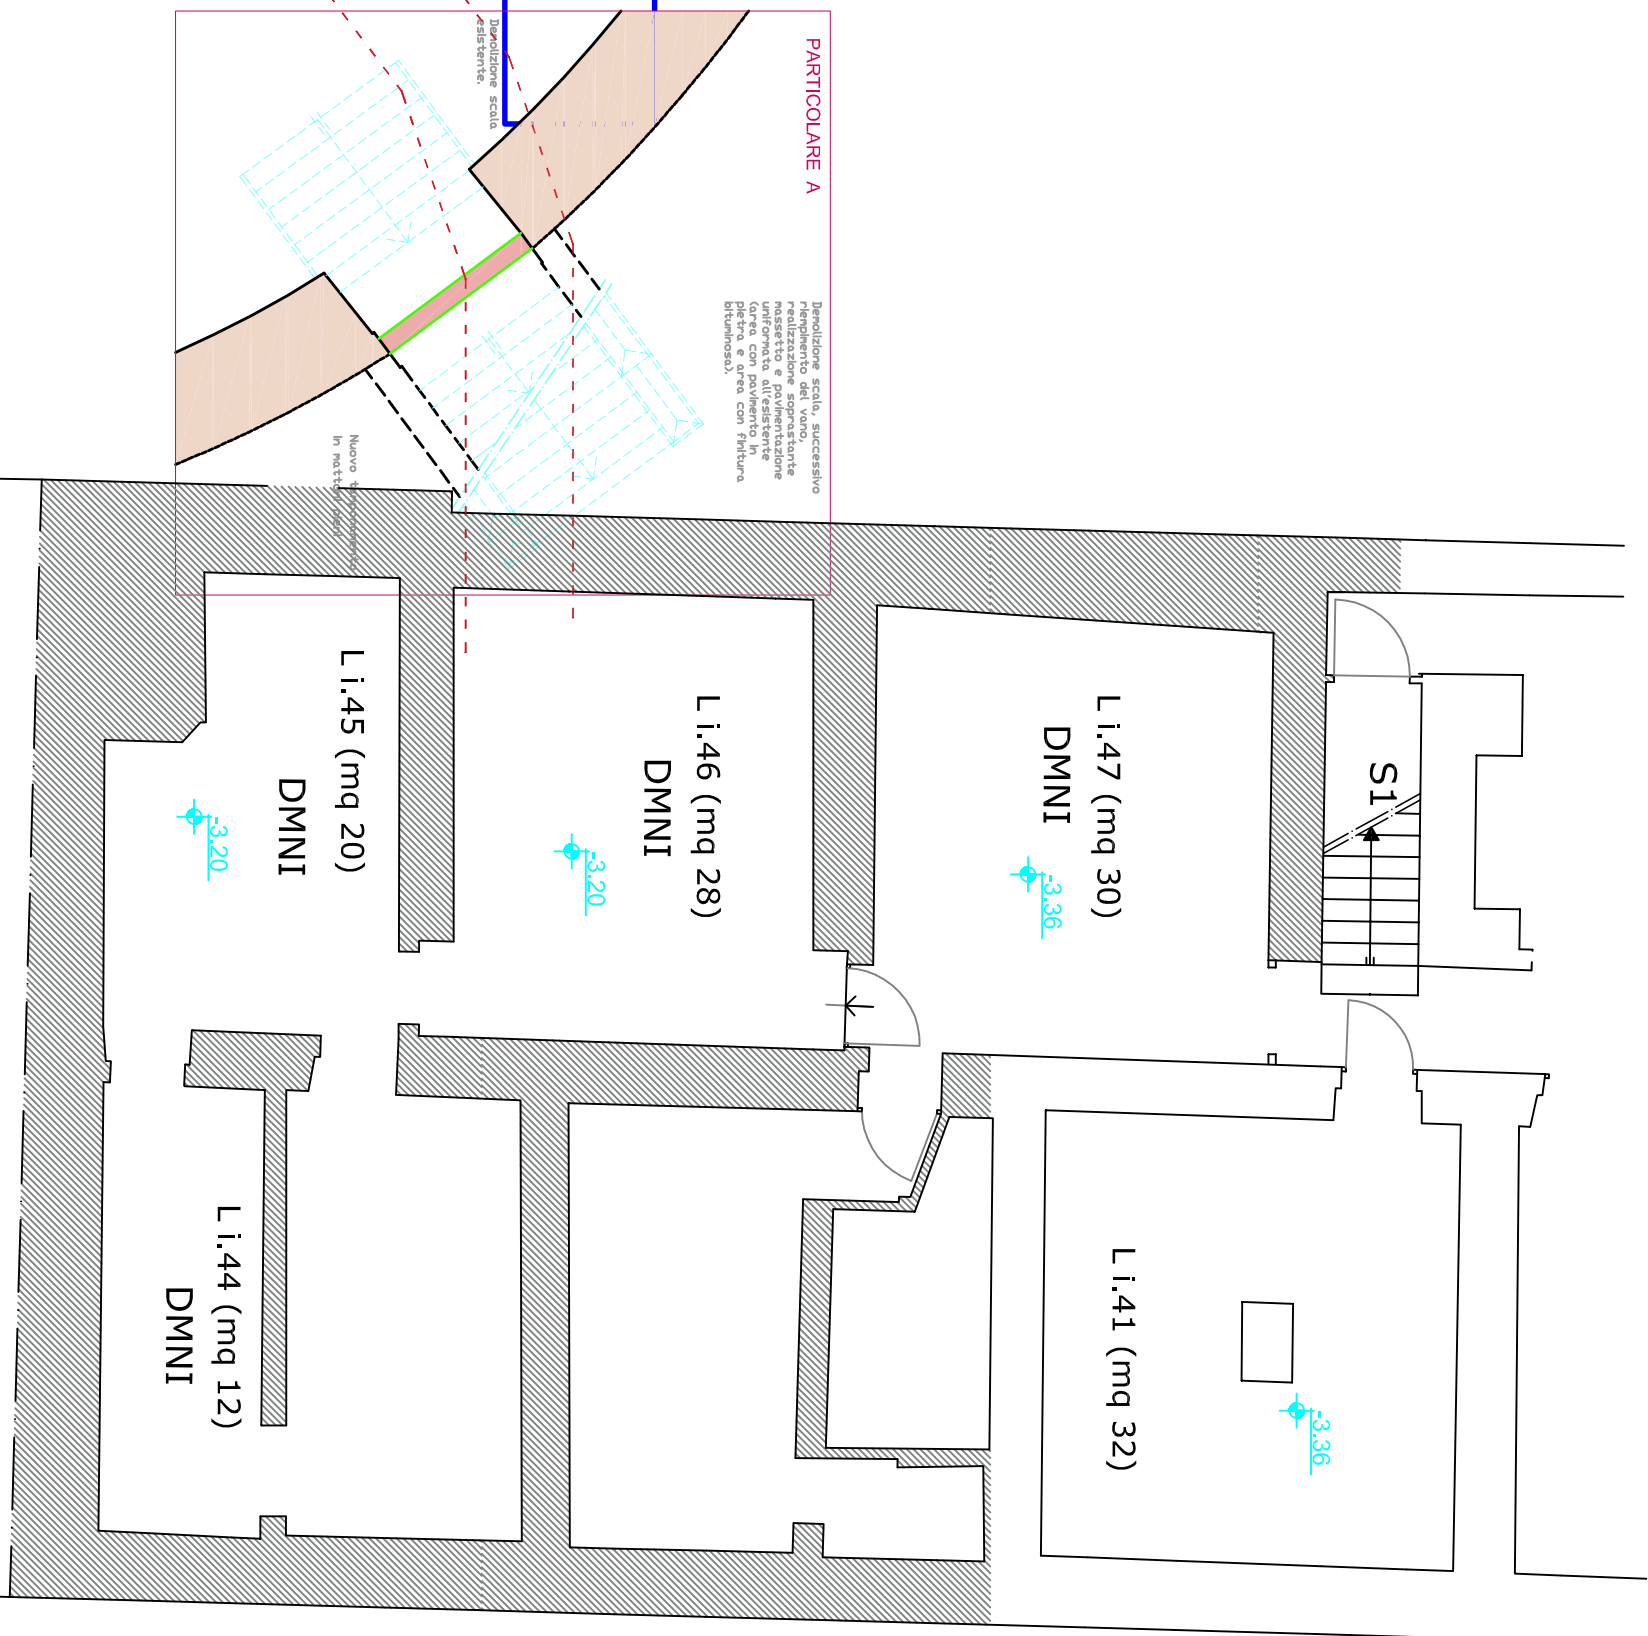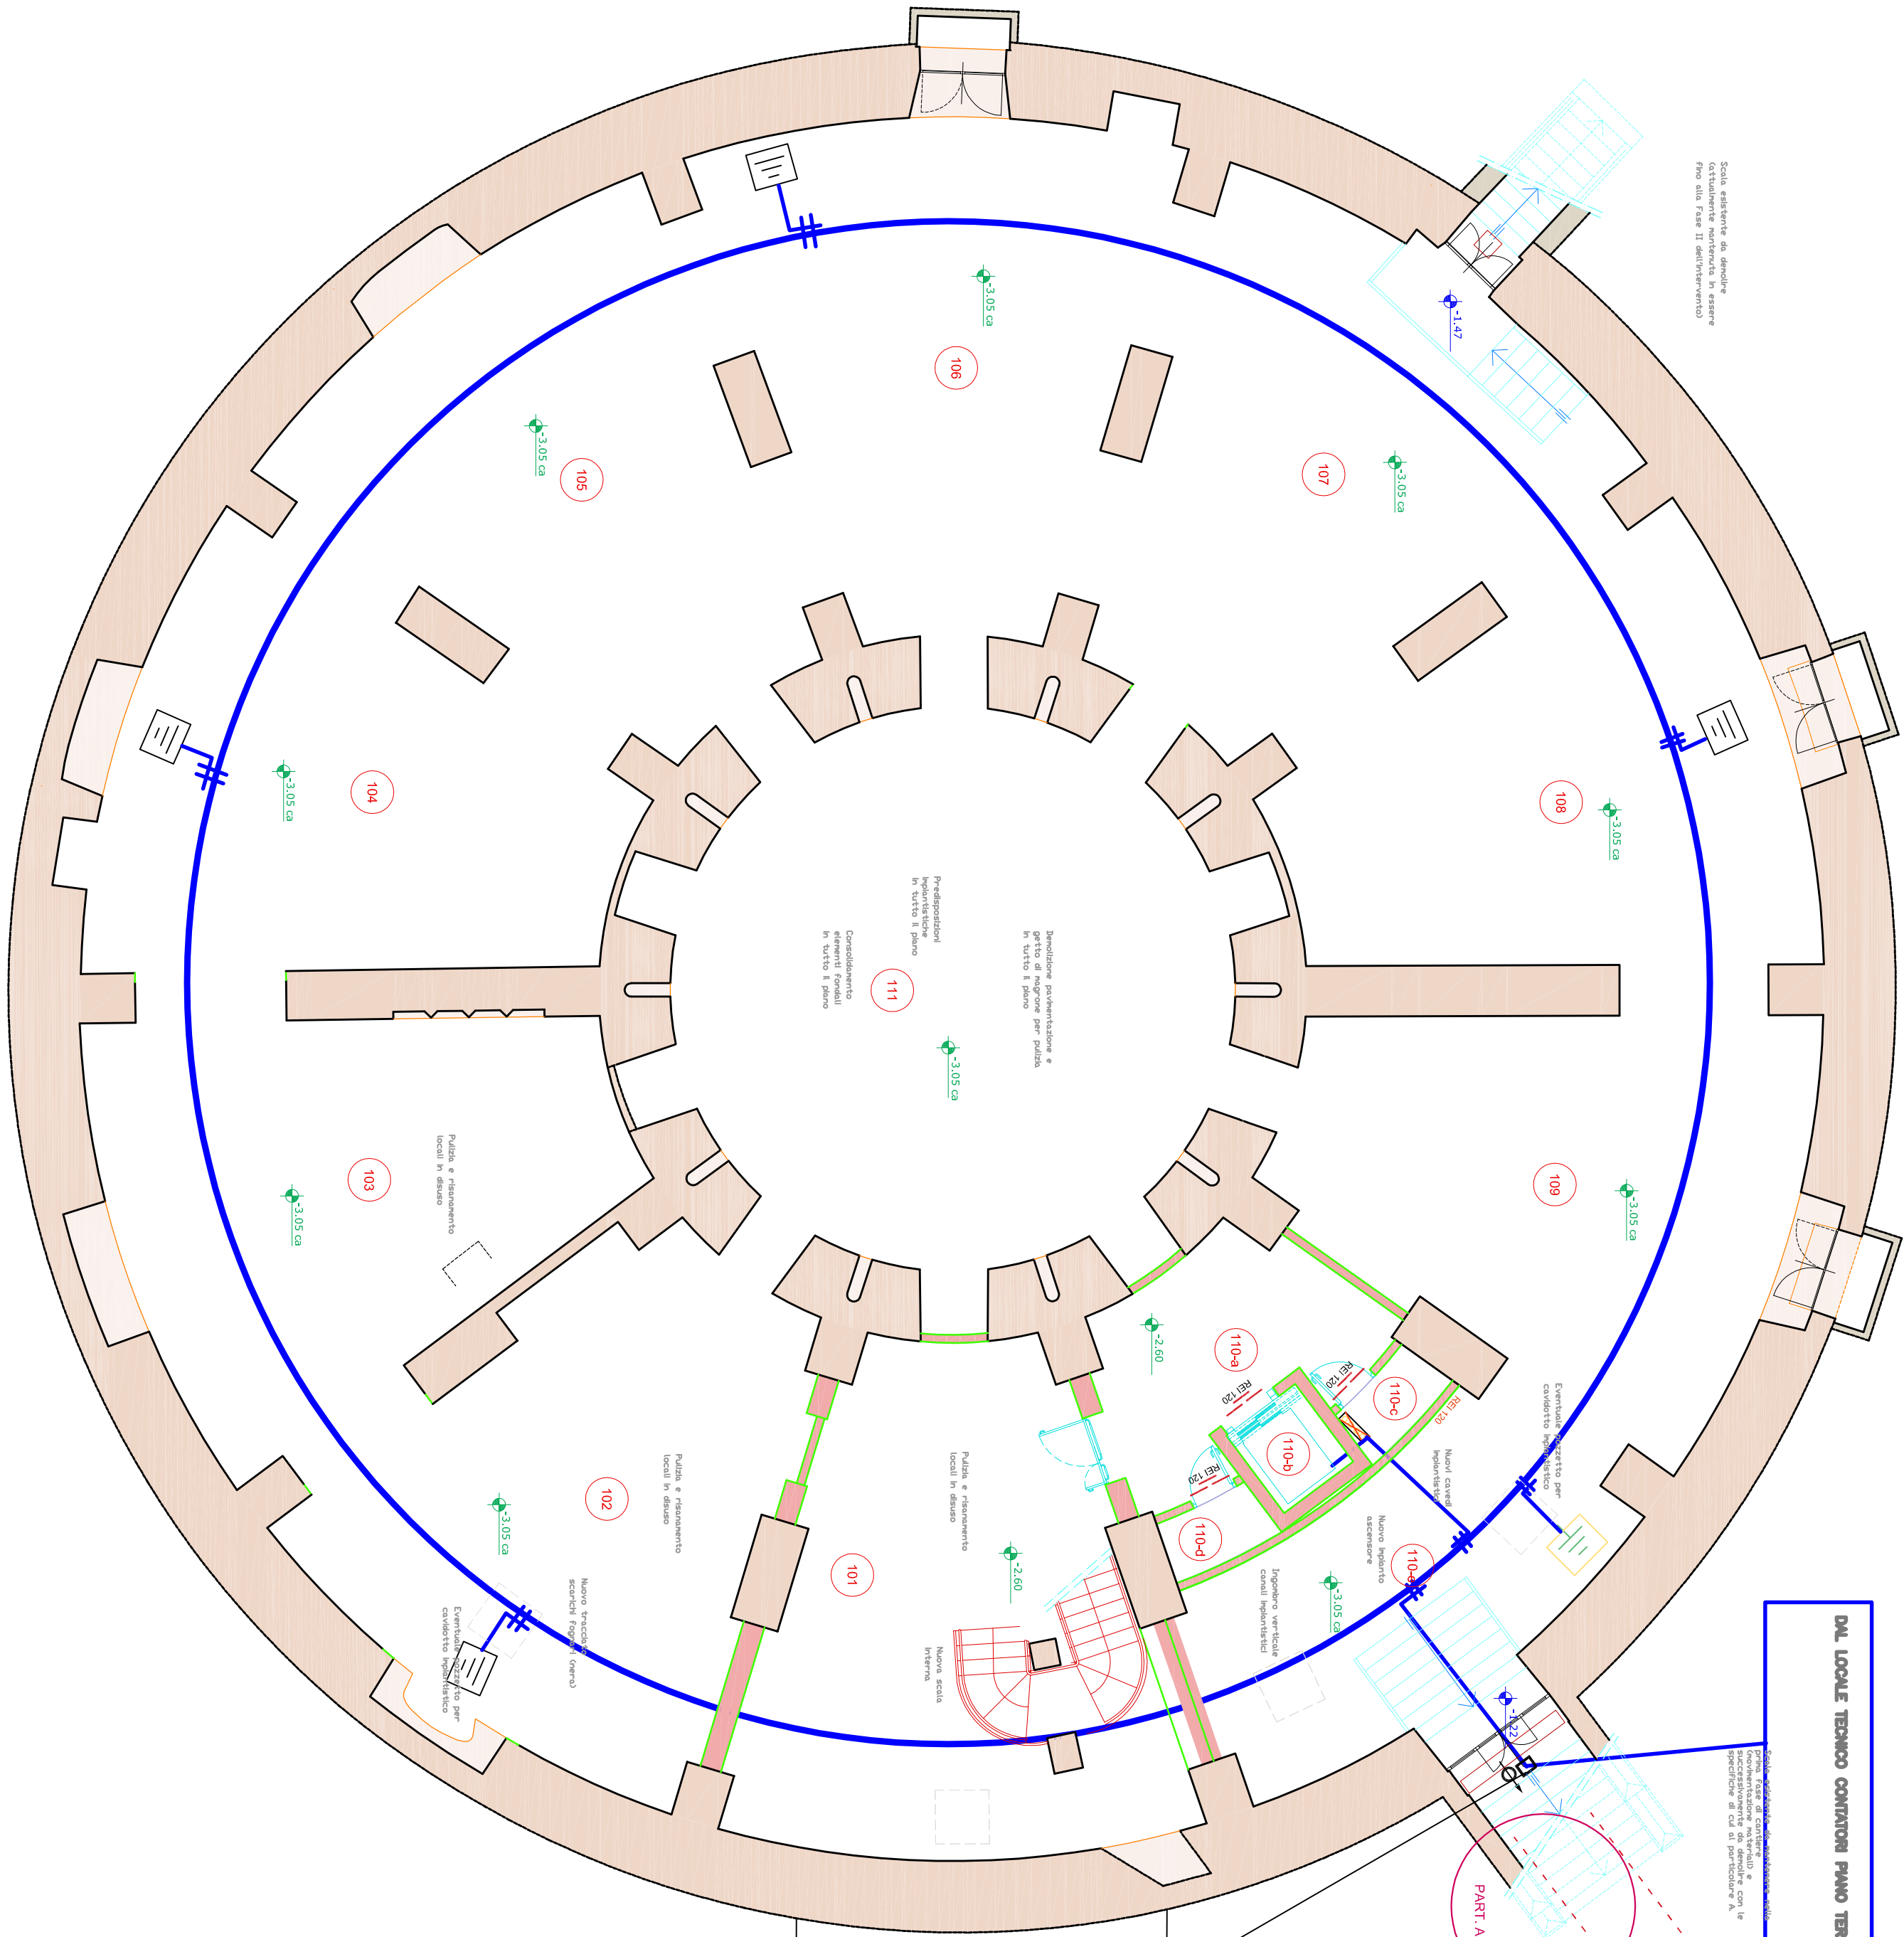

ALTRA PROPRIETA'

