CITTA' DI TORINO

Direzione Servizi Tecnici per l'Edilizia Pubblica
Servizio Edilizia per la Cultura

OPERE DI RECUPERO E RISISTEMAZIONE DELLA ROTONDA DEL TALUCCHI
AL FINE DEL SUO RIUTILIZZO DIDATTICO/CULTURALE - FASE I

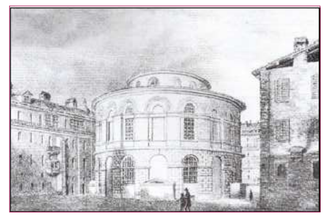

PROGETTO DEFINITIVO

Responsabile Unico di Procedimento e Dirigente del Servizio	Arch. Rosalba Stura
Progettista per le opere architettoniche e di restauro	Arch. Angela Fusco
Progettista per le opere strutturali	Ing. Elena Grillone
Progettista per le opere impiantistiche	Ing. Alfonso Famà
Progettista per gli aspetti della prevenzione incendi	Ing. Fabrizio Passantino
Progettista per le opere della sicurezza	Geom. Gianni Chiamberlando
Supporto tecnico al progetto per gli aspetti architettonici	Arch. Manuela Castelli
Supporto tecnico al progetto per gli aspetti strutturali	Ing. Dario Tibone
Collaboratore per le opere architettoniche	Geom. Bartolo Saullo
Collaboratore per le opere strutturali	Geom. Luigi Balice
Collaboratore per le verifiche sullo stato di fatto, rilievi e per le opere di restauro	Geom. Paolo Copparoni
Collaboratore per le descrizioni capitolari e dettagli costruttivi	Geom. Claudio Mastellotto
Collaboratori per le opere impiantistiche	P.I. Francesco Ferrari P.I. Maurizio Genovese
Collaboratore per le ricerche storico-artistiche	Dott.ssa Maria Paola Soffiantino
Supporto specialistico al progetto per la redazione della scheda di restauro	Dott.ssa Barbara Rinetti

IMPIANTI TERMOMECCANICI

SCALA ELABORATO			
1:100	PIANO INTERRATO IMPIANTI TERMICI DISTRIBUZIONE CANALI		T04-01P
SCALA PLOT	EMISSIONE	REVISIONE	DISEGNATORE
1:10	Novembre 2014	Novembre 2015	P.I. Ferrari Francesco

LEGENDA

	Colonna montante Impianto Aeraulico per Estrazione ed Immissione
	Unità ventilanticanalizzati con recuperatore di calore, completi di filtri e ventilatori.
	Bocchetta lineare di mandata con una feritoia di mandata 1000x32 mm
	Bocchetta di Mandata
	Ugello circolare orientabile di mandata aria completo di serranda di taratura (diam. 180)
	Griglia di ripresa aria completa di serranda di taratura (400x300)– Sezione netta 600 cm2
	Griglia di ripresa aria completa di serranda di taratura (400x600)– Sezione netta 1200 cm2
	Bocchetta di Ripresa
	Serranda Tagliafuoco
	Ventilatore per filtro in pressione
	Termostato regolaz Temp. ambiente
	Canale estrazione
	Canale mandata

NOTA:
I Locali necessitano di impianto di aria meccanizzata.
L'aria viene prelevata ed immessa tramite recuperatori di calore.
I ventilatori si attivano, nella rispettiva colonna, solo quando c'è presenza di persone in uno dei locali sovrapposti appartenenti alla stessa colonna.

PIANO INTERRATO
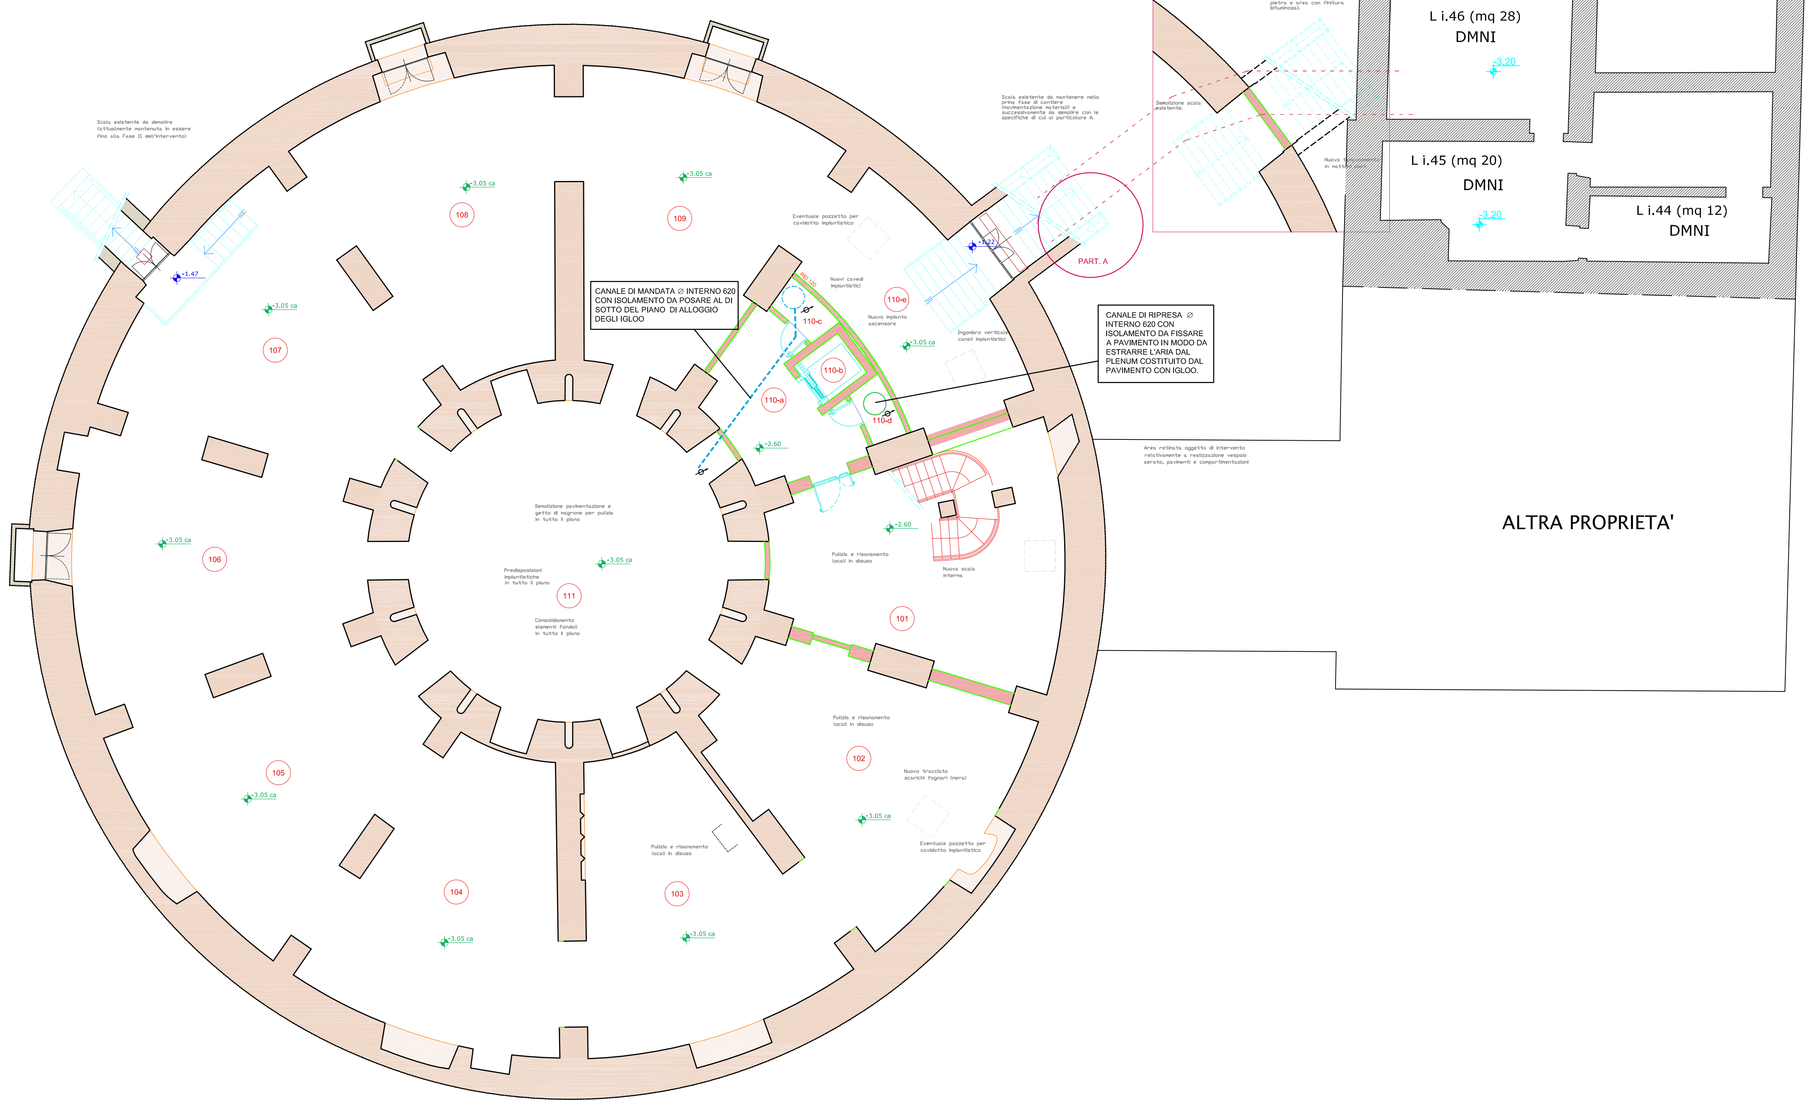
IL PIANO SEMINTERRATO SARA' OGGETTO DI UNA FUTURA FASE PROGETTUALE (FASE II).
IN QUESTA FASE SI EFFETTUERANNO SOLO LAVORAZIONI FUNZIONALI AGLI INTERVENTI PREVISTI IN PROGETTO PER I PIANI SUPERIORI.