

MANUTENZIONE STRAORDINARIA DIFFUSA
PER MESSA A NORMA E RIQUALIFICAZIONE
ENERGETICA STABILI DEL PATRIMONIO
COMUNALE RESIDENZIALE
Anno 2015 - Codice Opera n. 4003


PROGETTISTI: Arch. Alessandra CEORIA
Arch. Paola MONTRESOR
Ing. Gian Michele RINALDO
Arch. Corrado DAMIANI
Responsabile del Servizio
Responsabile del Procedimento:

PROGETTO DEFINITIVO D'APPALTO
VIA CAPUA, n. 7 (Ang. Via Livorno)
NUOVE INFERRIATE
PARTICOLARI

Scala - 1/10

REV.	MODIFICHE	DATA	DISEGNATORE
0		11/2014	P.M.
1			
2			

ELABORATO
Tav.
2

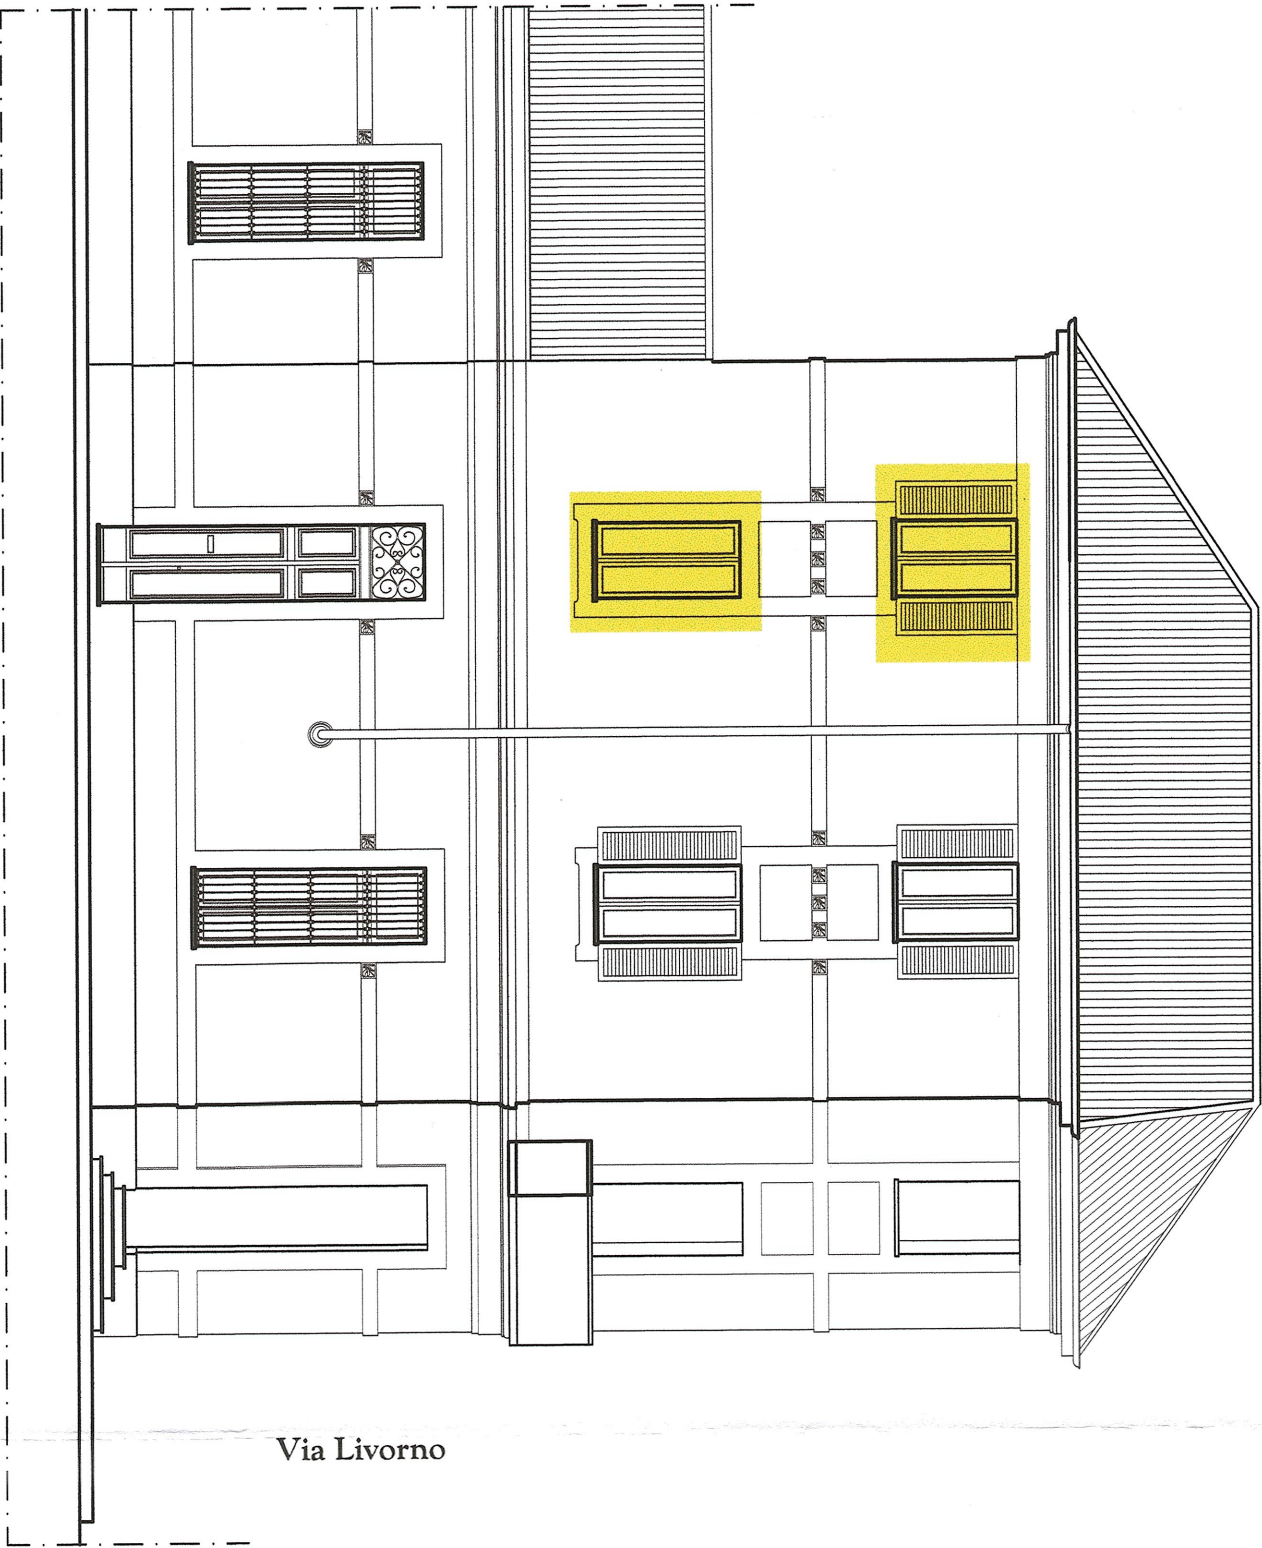


Prospetto su Via Capua

Grate di protezione su finestre vano scala

Montanti in ferro
FERRO a SEZIONE CIRCOLARE piena, sez. mm10
Traversine in ferro
FERRO PIATTO piena, sez. mm 30 - spess mm. 5
(le grate sono fisse, non presentano aperture ed ante)

VERIFICARE BENE LE MISURE IN SITO

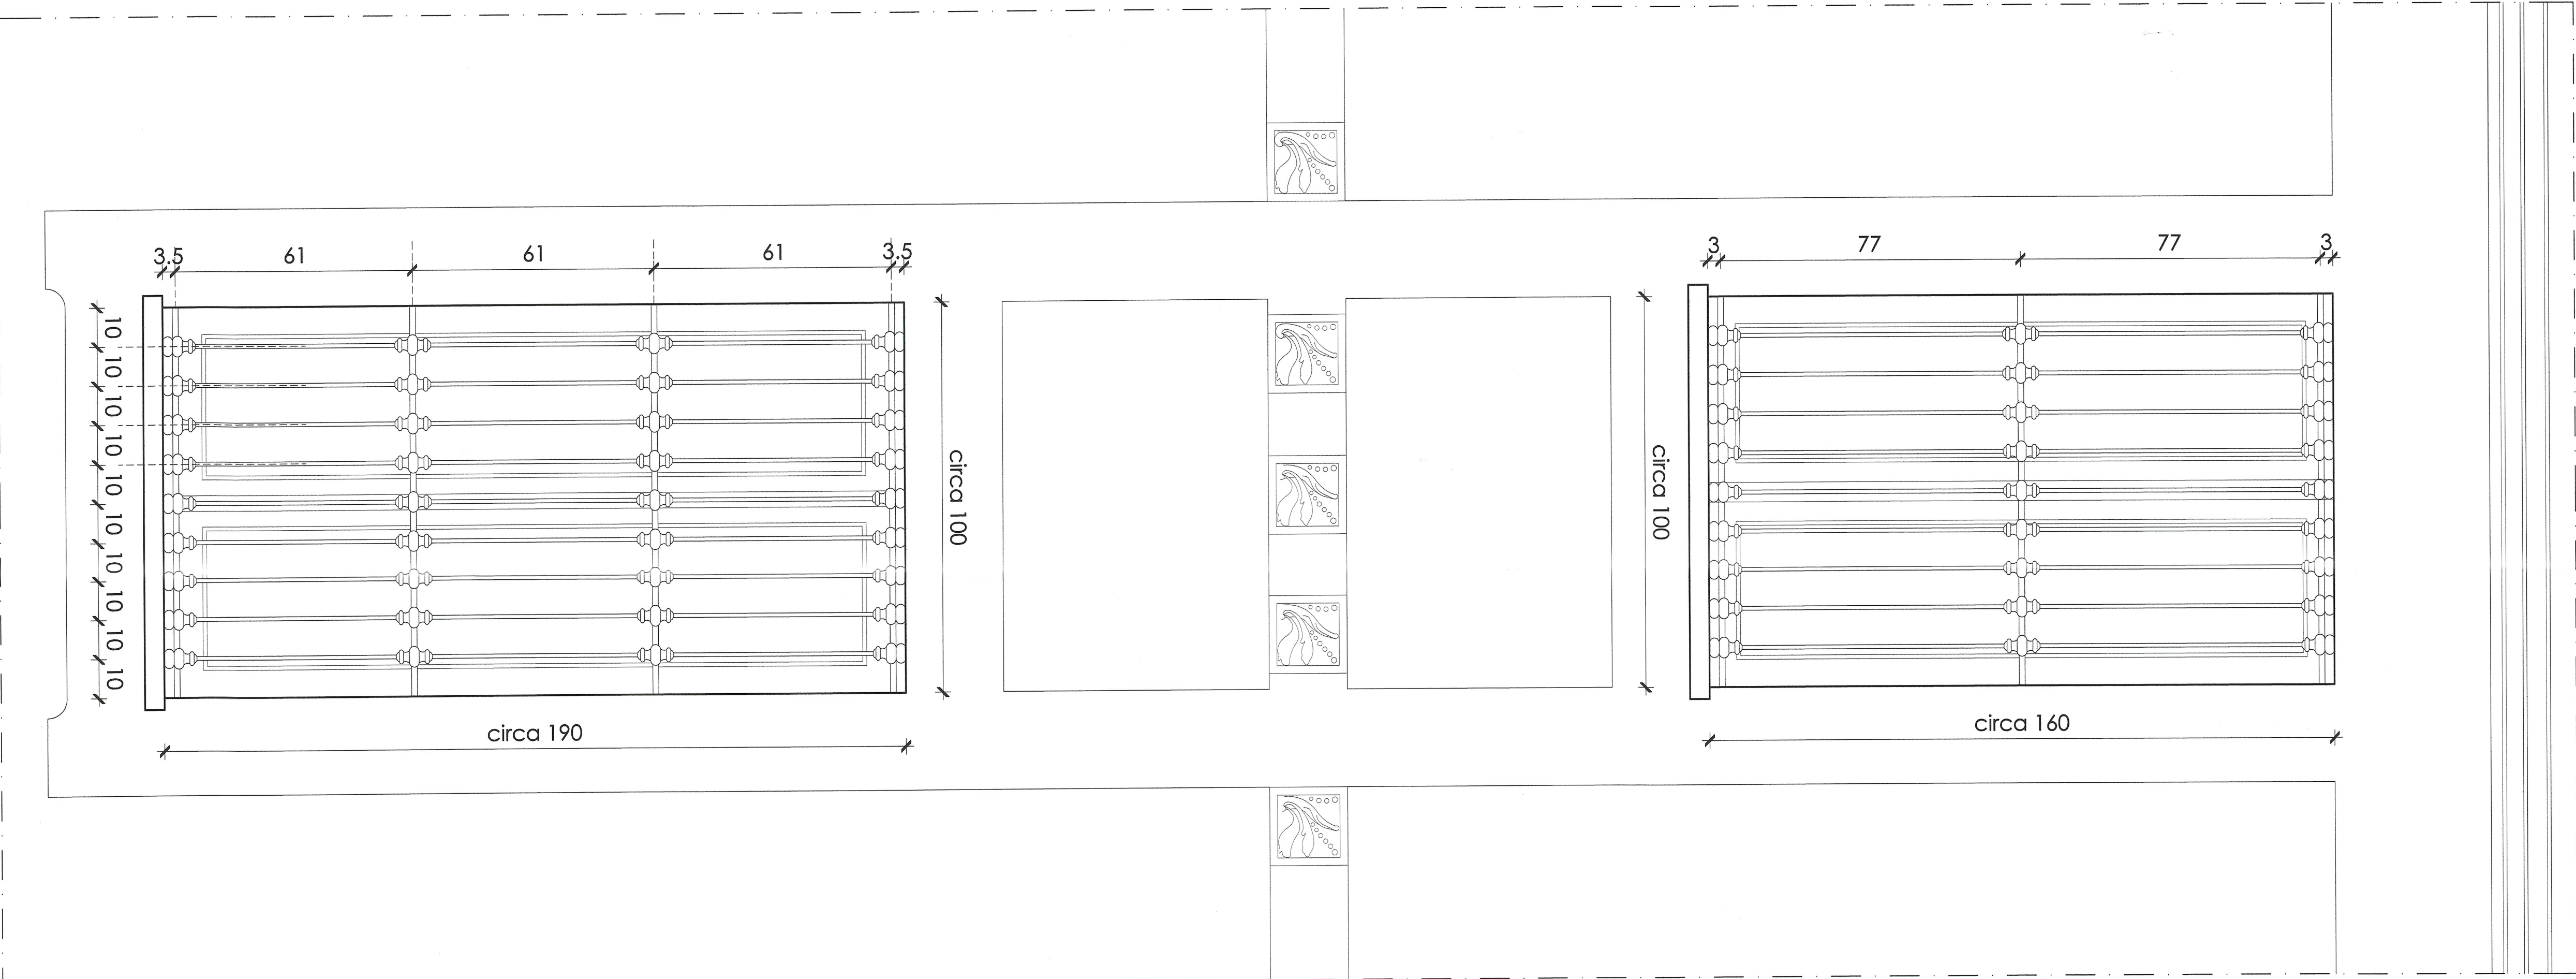

Particolare prospetto su Via Capua
Nuove grate esterne di protezione
Scala 1/10