

MANUTENZIONE STRAORDINARIA DIFFUSA
PER MESSA A NORMA E RIQUALIFICAZIONE
ENERGETICA STABILI DEL PATRIMONIO
COMUNALE RESIDENZIALE
Anno 2015 - Codice Opera n. 4003

PROGETTISTI: Arch. Alessandra CEGLORIA
Arch. Paola MONTRESOR
Ing. Gian Michele RINALDO
Arch. Corrado DAMIANI
Responsabile del Procedimento: *cu*

PROGETTO DEFINITIVO D'APPALTO
VIA NICOLA FABRIZI n. 55
STATO di FATTO e INTERVENTI
Cortile e androne
Planimetria, Pianta
Scala - 1/1000, 1/100

REV	MODIFICHE	DATA	DISEGNATORE
0		11/2014	P.M.
1			
2			





Via Nicola Fabrizi



64



55

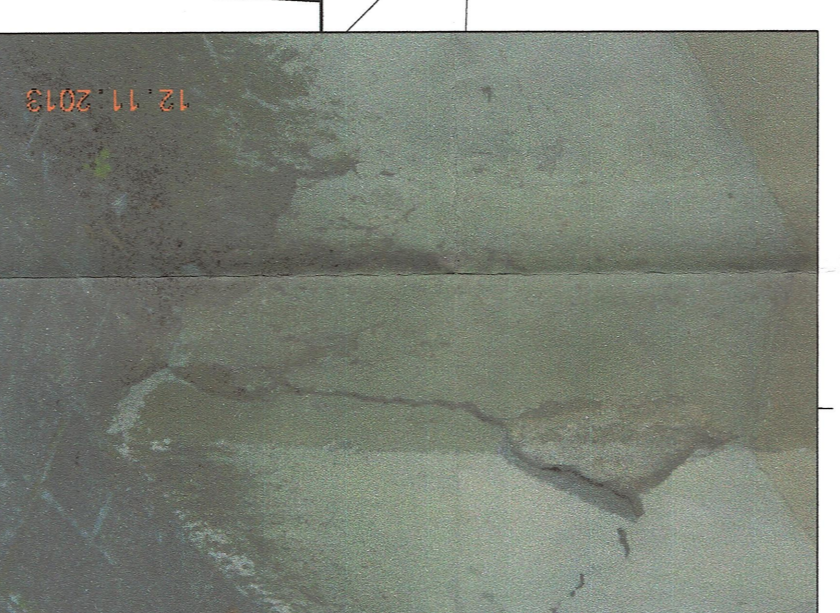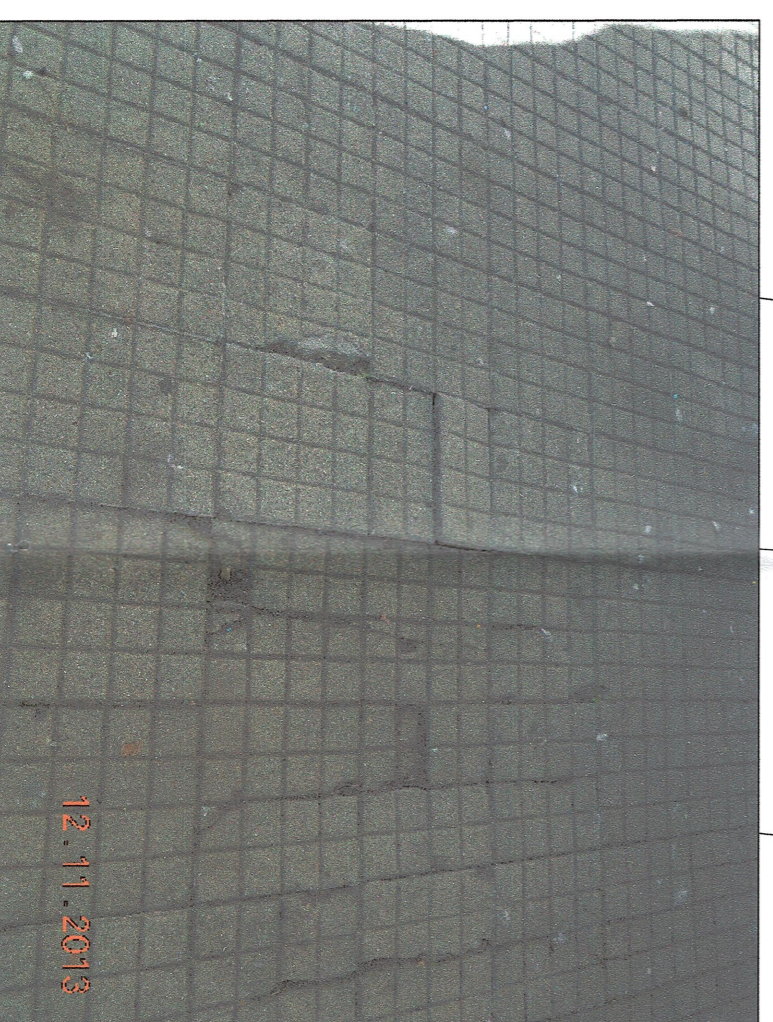

Cortile di pertinenza - Via N. Fabrizi ang. C.so Lecce - Scala 1/100

