


PLANIMETRIA

SCALA 1:1000

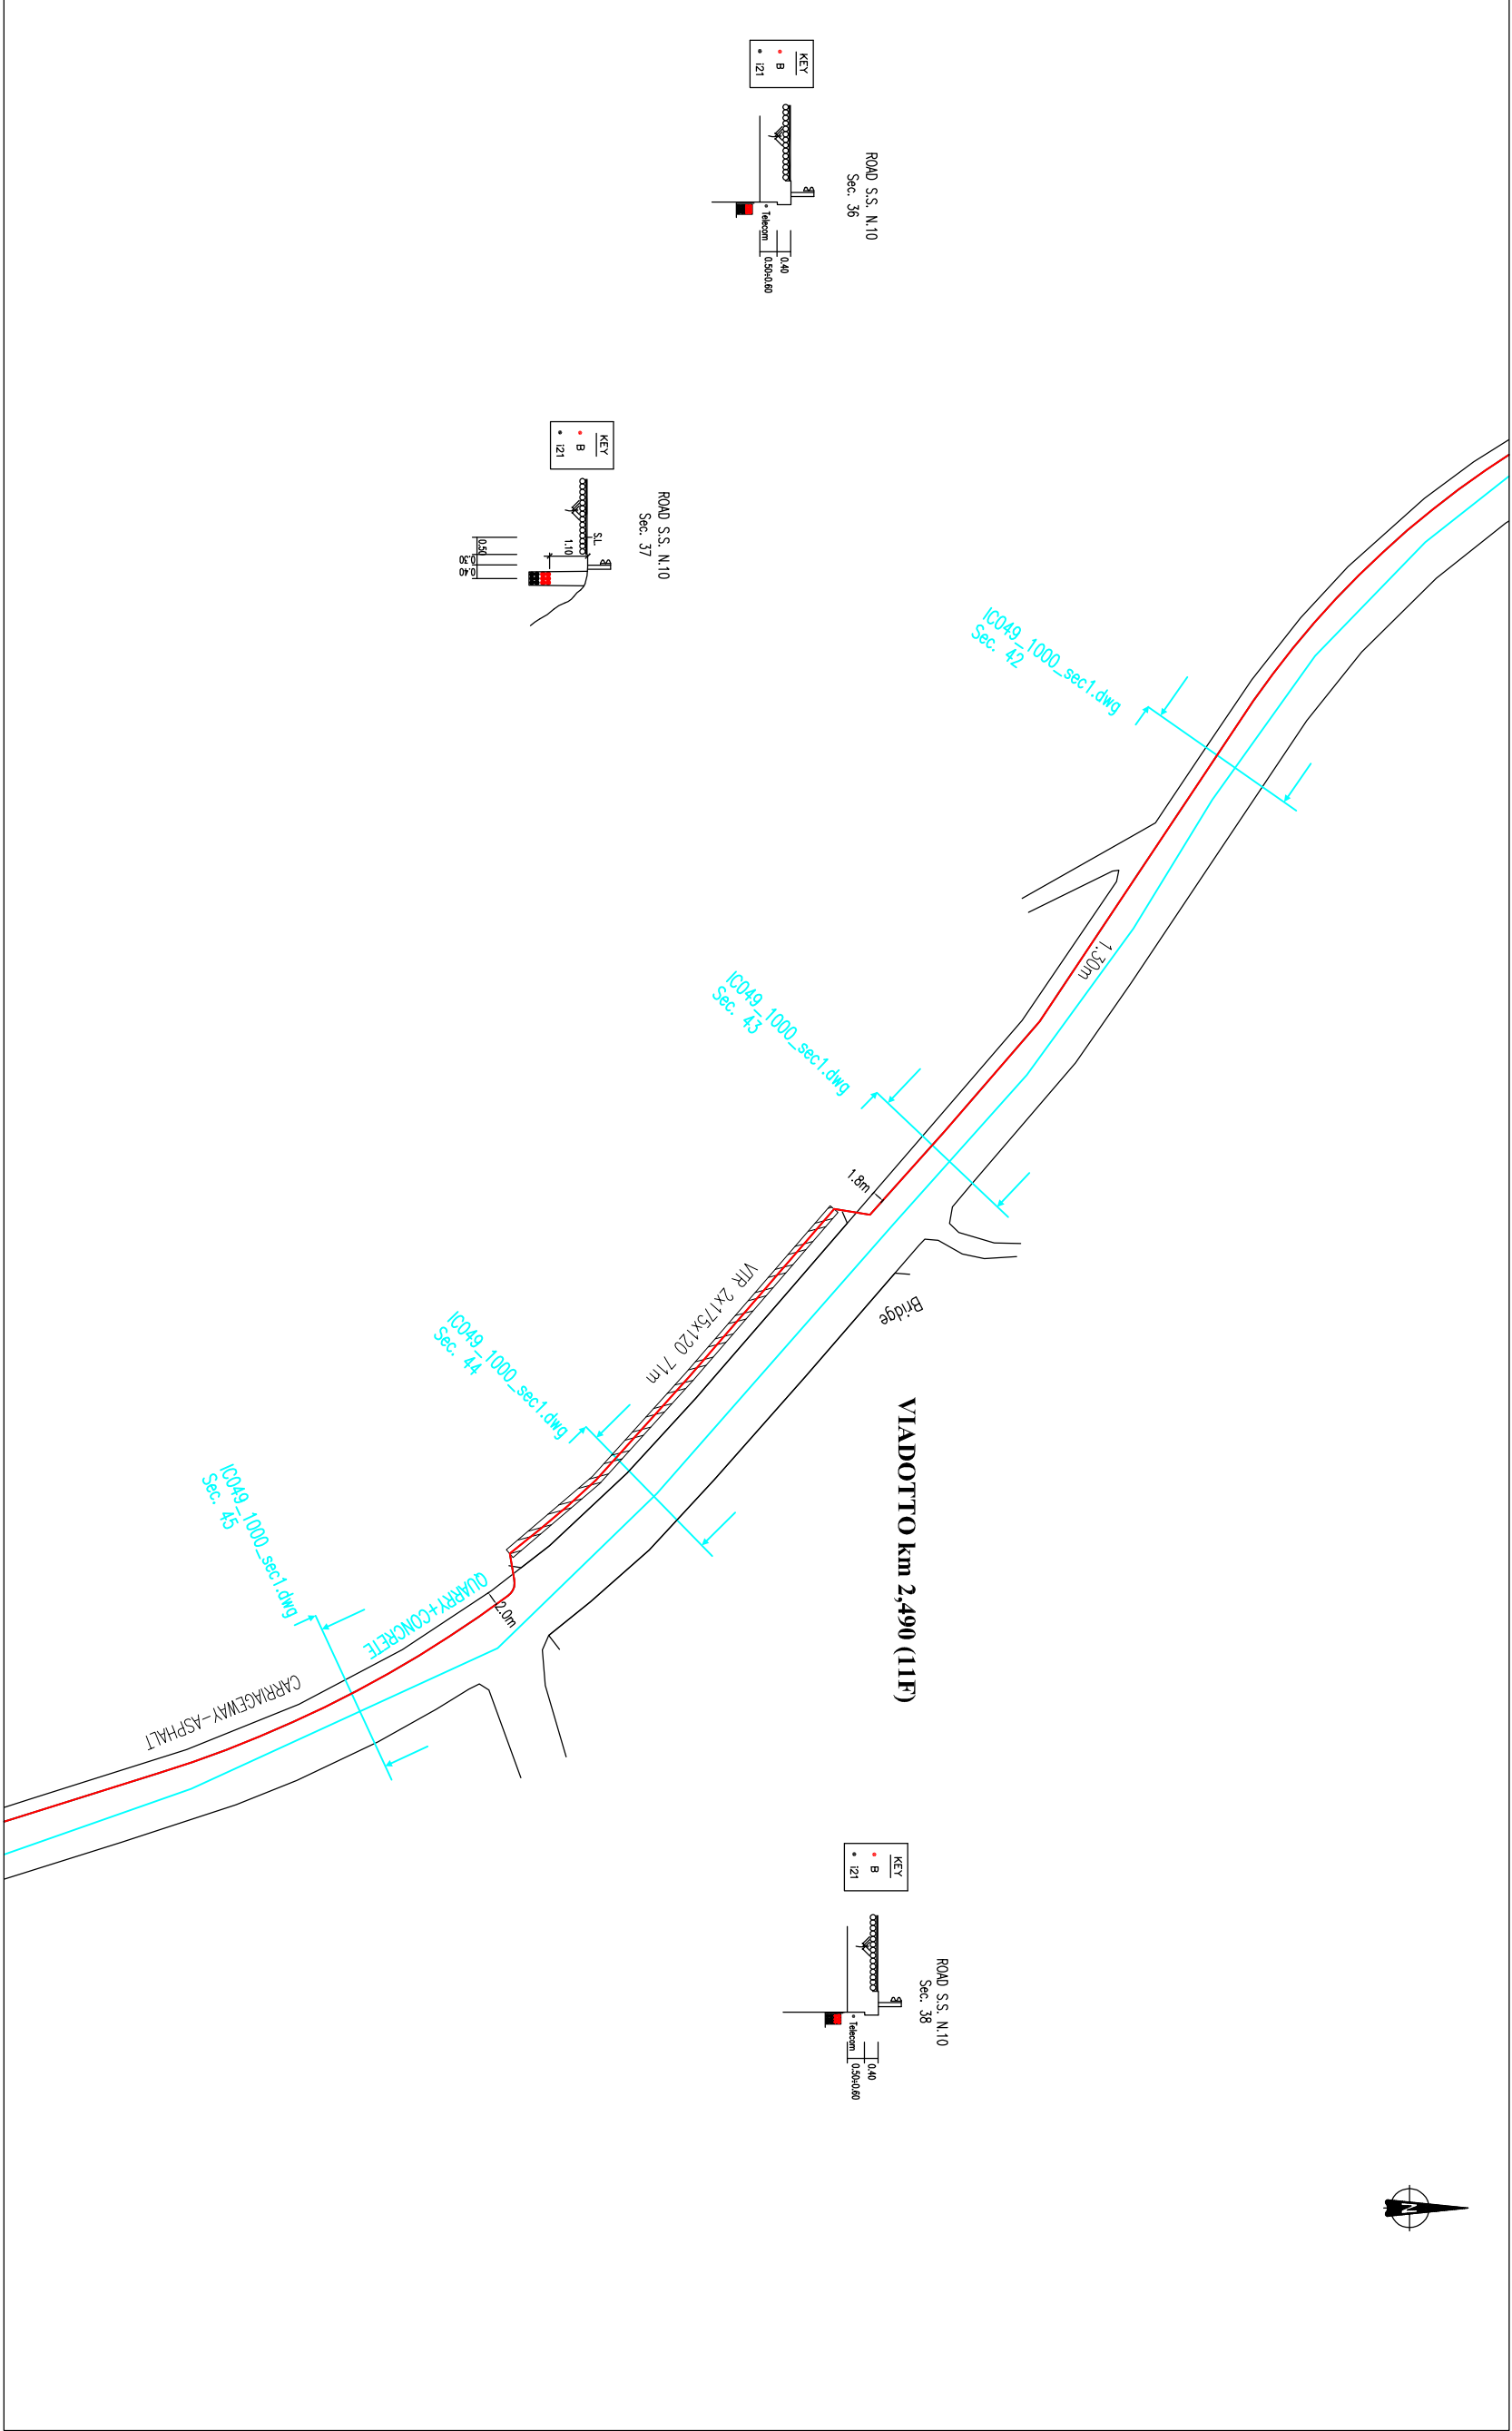

N.B. All'interno dell'infrastruttura di proprietà di Interoute S.p.A. transitano anche cavi appartenenti alle società Fastweb S.p.A., Clouditalia S.p.A. (un cavo in fibra ottica) ed al Comando della Difesa (un cavo a 12 fibre ottiche).

N.B. Quanto riportato nella presente tavola grafica ha valore indicativo e non esula l'impresa appaltatrice, prima dell'esecuzione di qualsiasi intervento, dalla verifica in sito e presso l'Ente gestore dell'esatto posizionamento planoaltimetrico della rete di sottoservizi



DIREZIONE INFRASTRUTTURE E MOBILITA'
SERVIZIO PONTI, VIE D'ACQUA ED INFRASTRUTTURE

CITTA' DI TORINO

INTERVENTI URGENTI
SUL VIADOTTO AL km 2,490
DI STRADA LA TRAFORO DEL PINO

PROGETTO: ESECUTIVO	ELABORATO:
DATA: SETTEMBRE 2014	RETE INTERROUTE

DIRETTORE DELLA DIREZIONE: Ing. Roberto Bertasio

GRUPPO DI LAVORO:
Geom. Francesco Borla : collaboratore tecnico
Geom. Andrea Di Ruocco : collaboratore tecnico

TAVOLA: 11F - SI	SCALA : 1:1000
REVISIONE: 01	
PROGETTISTA: Ing. Barbara Salza	
RESPONSABILE DEL PROCEDIMENTO: Ing. Giorgio Marengo	