



CITTA' DI TORINO

**INTERVENTI URGENTI
SUL VIADOTTO AL km 2,490
DI STRADA AL TRAFORO DEL PINO**

PROGETTO:
ESECUTIVO

ELABORATO:

DATA:
SETTEMBRE 2014

RETE TELECOM

DIRETTORE DELLA DIREZIONE: **Ing. Roberto Bertasio**

GRUPPO DI LAVORO:

Geom. Francesco Borla: collaboratore tecnico

Geom. Andrea Di Ruocco: collaboratore tecnico

TAVOLA: **11F - S2**

REVISIONE: **01**


SCALA : --

PROGETTISTA:

Ing. Barbara Salza

RESPONSABILE DEL PROCEDIMENTO:

Ing. Giorgio Marengo

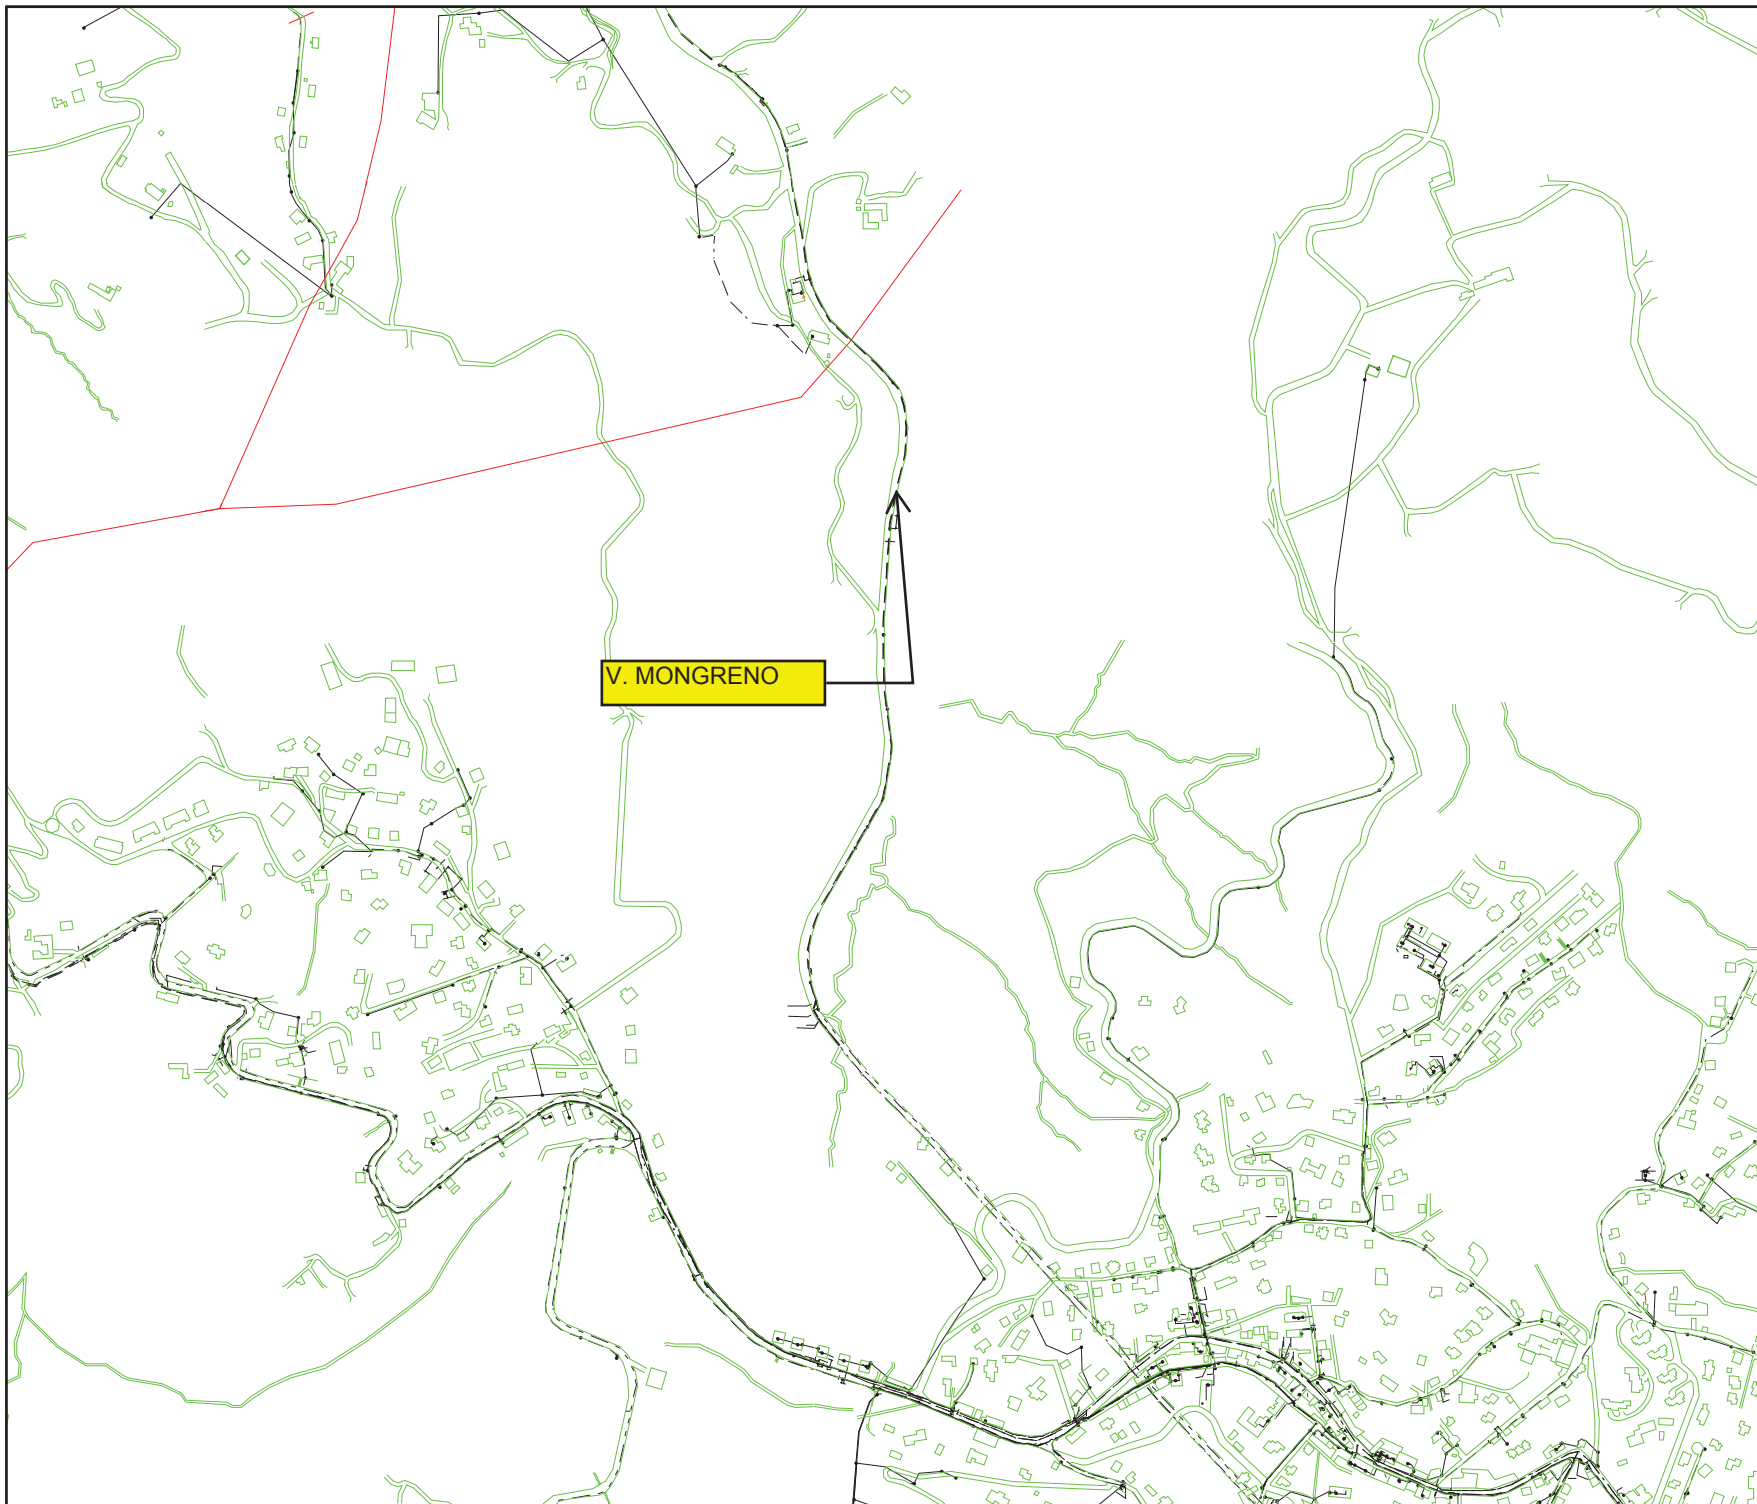

TELECOM ITALIA
USO INTERNO
TUTTI I DIRITTI RISERVATI
RIPRODUZIONE VIETATA

Ro:
PIEMONTE E VALLE D'AOSTA

Territorio:
AOR/PIE-NO

Settore:
0001 - EX TORINO EST


Centrali:
0032 - TO-PINO T. SE
0033 - TO-PINO SUD EST
0043 - TO-SASSI

Data di stampa: 24-04-2013

Scala: 1:9.906

Carte presenti:

M12C
M12T
M12U
M13A
M13B
M13D
M13O
M13P
M13Q
M13R
N12A
N12B
N12C
N12D
N13A
N13B
N13O
N13P
N13Q
N13R
N13S
N13T
N13U
N13V

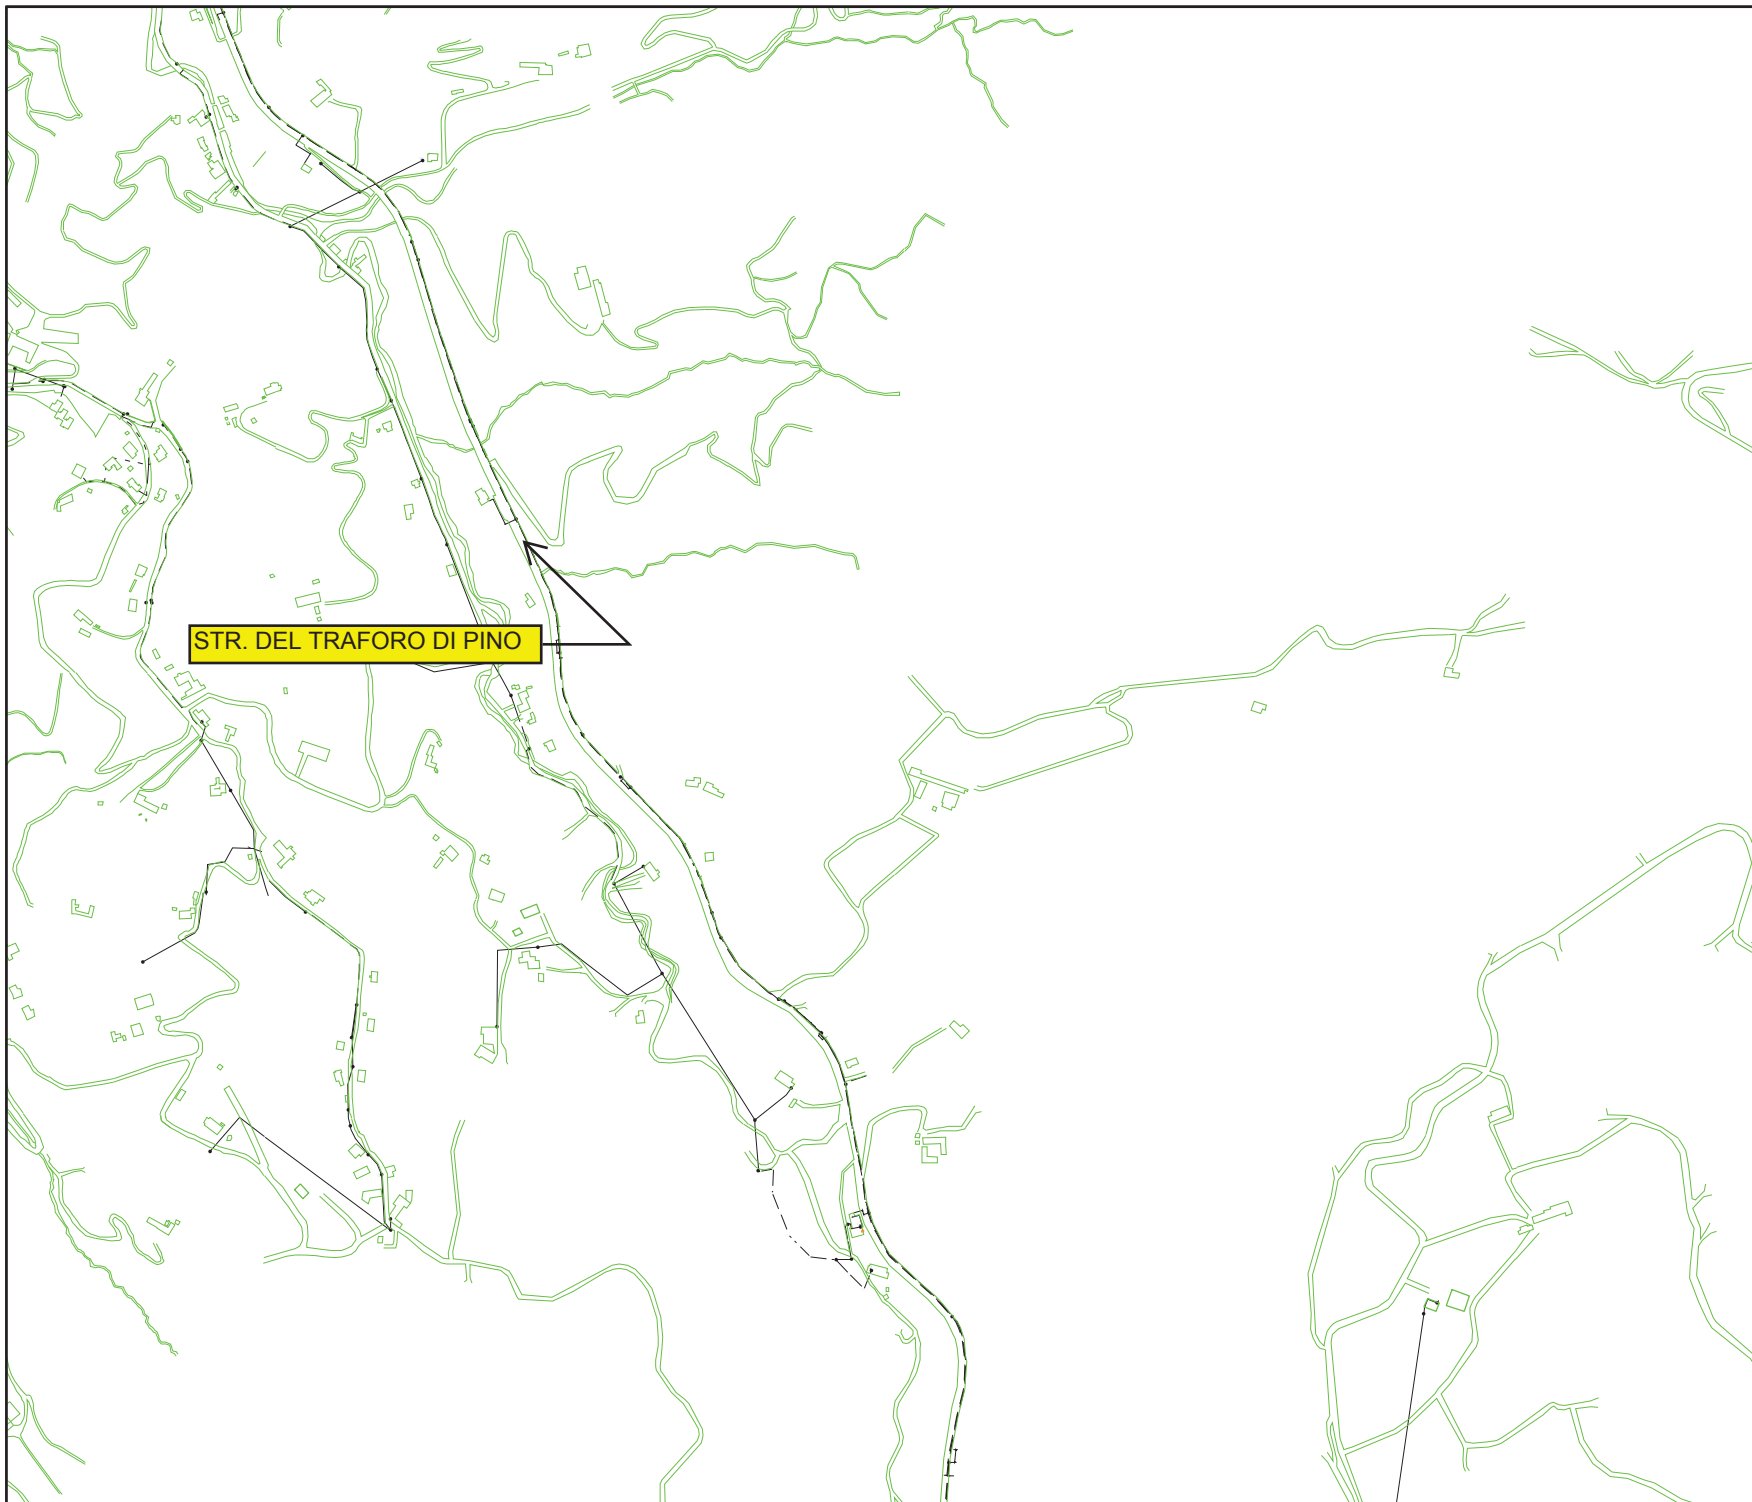

TELECOM ITALIA
USO INTERNO
TUTTI I DIRITTI RISERVATI
RIPRODUZIONE VIETATA

Ro:
PIEMONTE E VALLE D'AOSTA

Territorio:
AOR/PIE-NO

Settore:
0001 - EX TORINO EST

Centrali:
0032 - TO-PINO T. SE
0033 - TO-PINO SUD EST
0043 - TO-SASSI

Data di stampa: 24-04-2013

Scala: 1:9.906

Carte presenti:

D042

M11G

M11M

M11N

M11O

M11P

M11Q

M11R

M11T

M11U

M12C

M12F

M12G

M12I

M12L

M12M

M12N

M12T

N11A

N11B

N11C


N11D

N12A

N12B

N12C

...

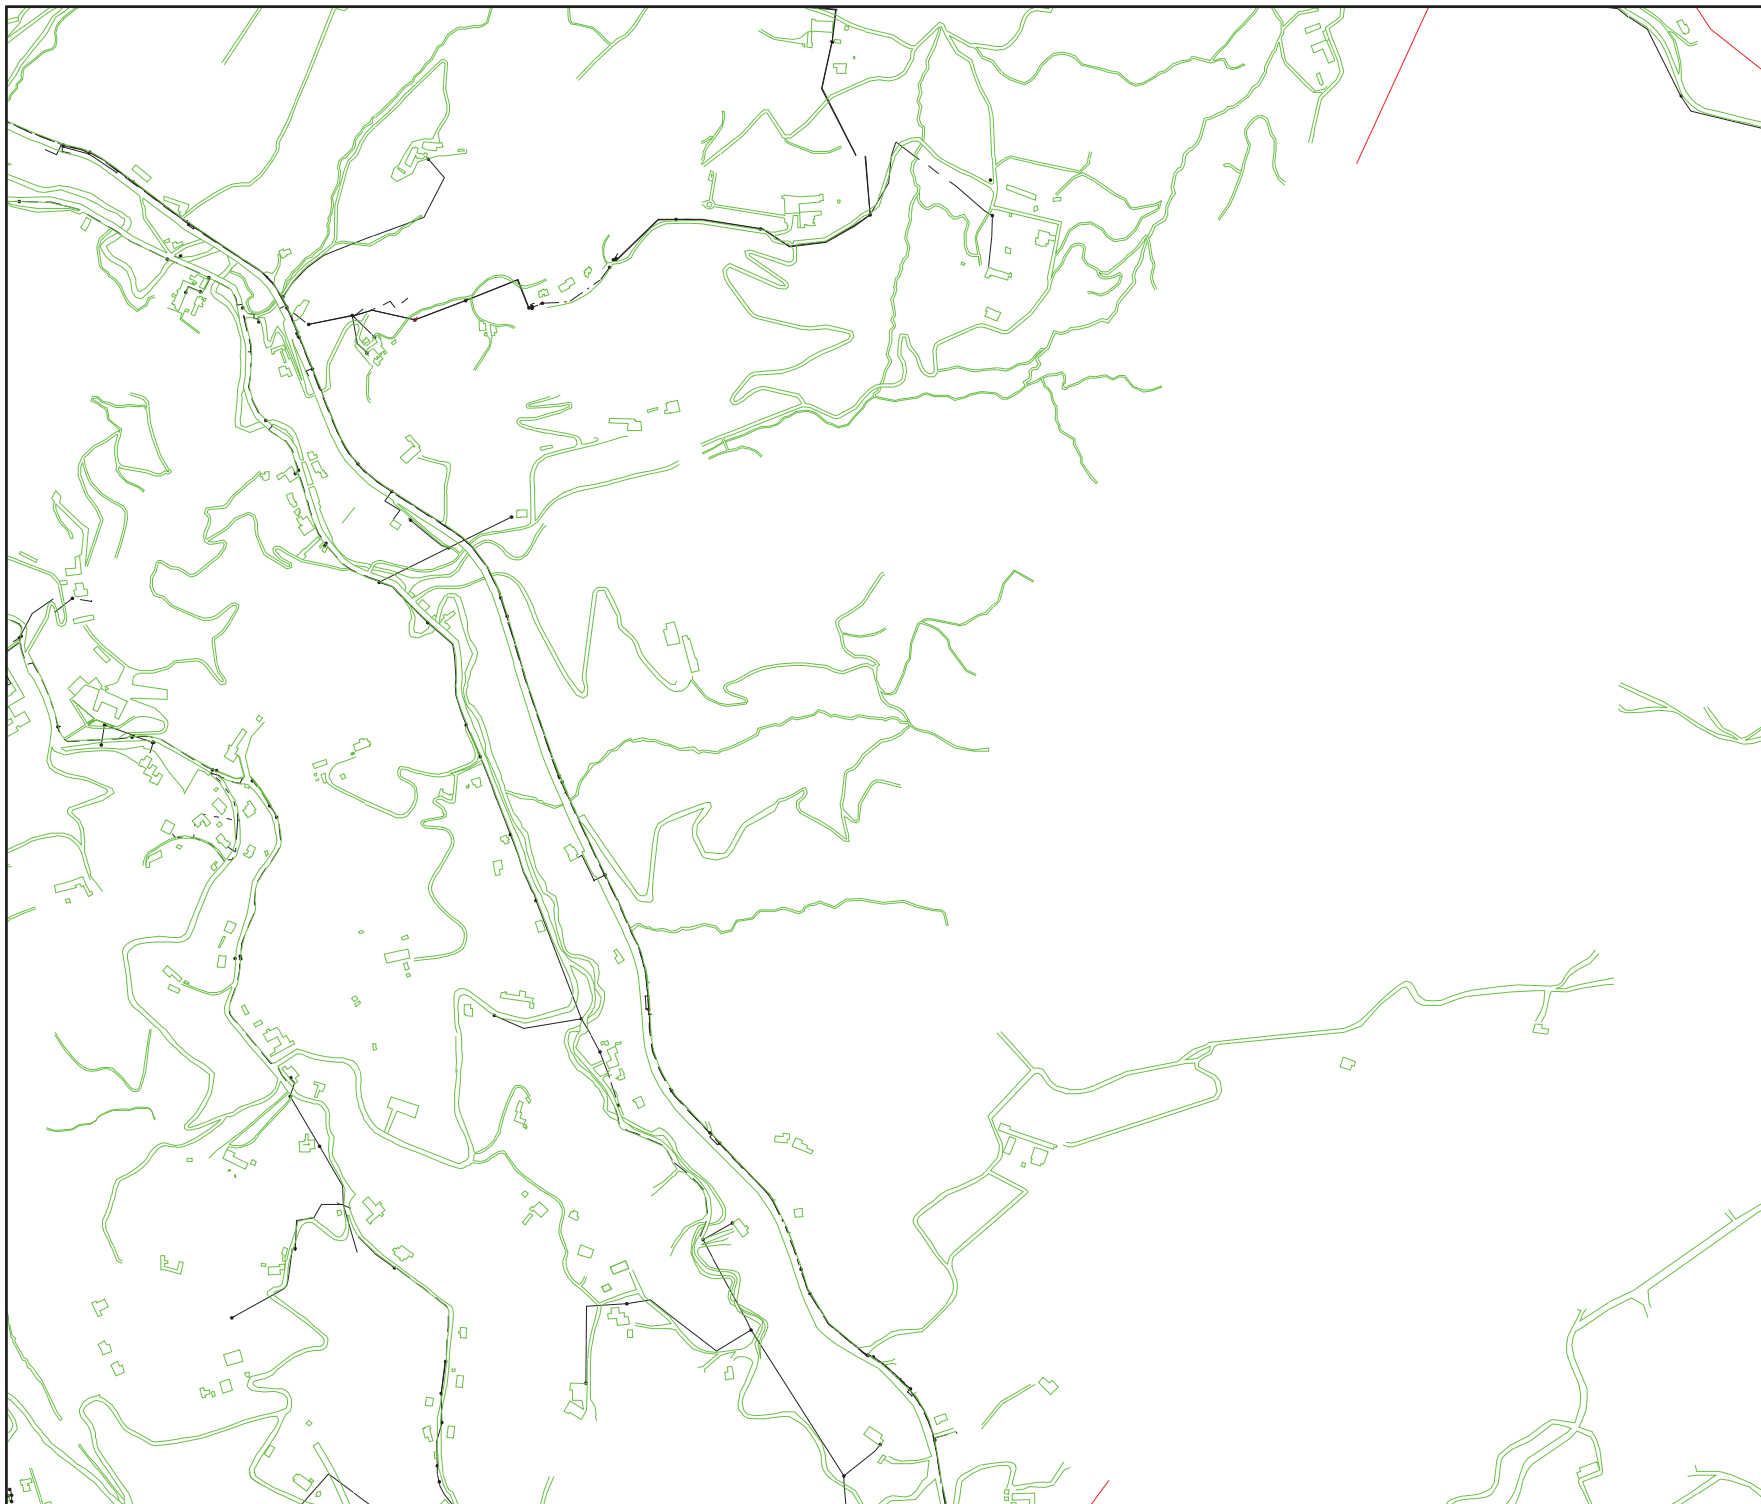

TELECOM ITALIA
USO INTERNO
TUTTI I DIRITTI RISERVATI
RIPRODUZIONE VIETATA

Ro:
PIEMONTE E VALLE D'AOSTA

Territorio:
AOR/PIE-NO

Settore:
0001 - EX TORINO EST

Centrali:
0033 - TO-PINO SUD EST
0043 - TO-SASSI

Data di stampa: 24-04-2013

Scala: 1:9.906

Carte presenti:

D042

M11E

M11F

M11G

M11H

M11I

M11L

M11M

M11N

M11O

M11P

M11Q

M11R

M11S

M11T

M11U

M11V

M12E

M12F

M12G

M12H

M12I

M12L

M12M

M12N

...