


PLANIMETRIA
SCALA 1:500

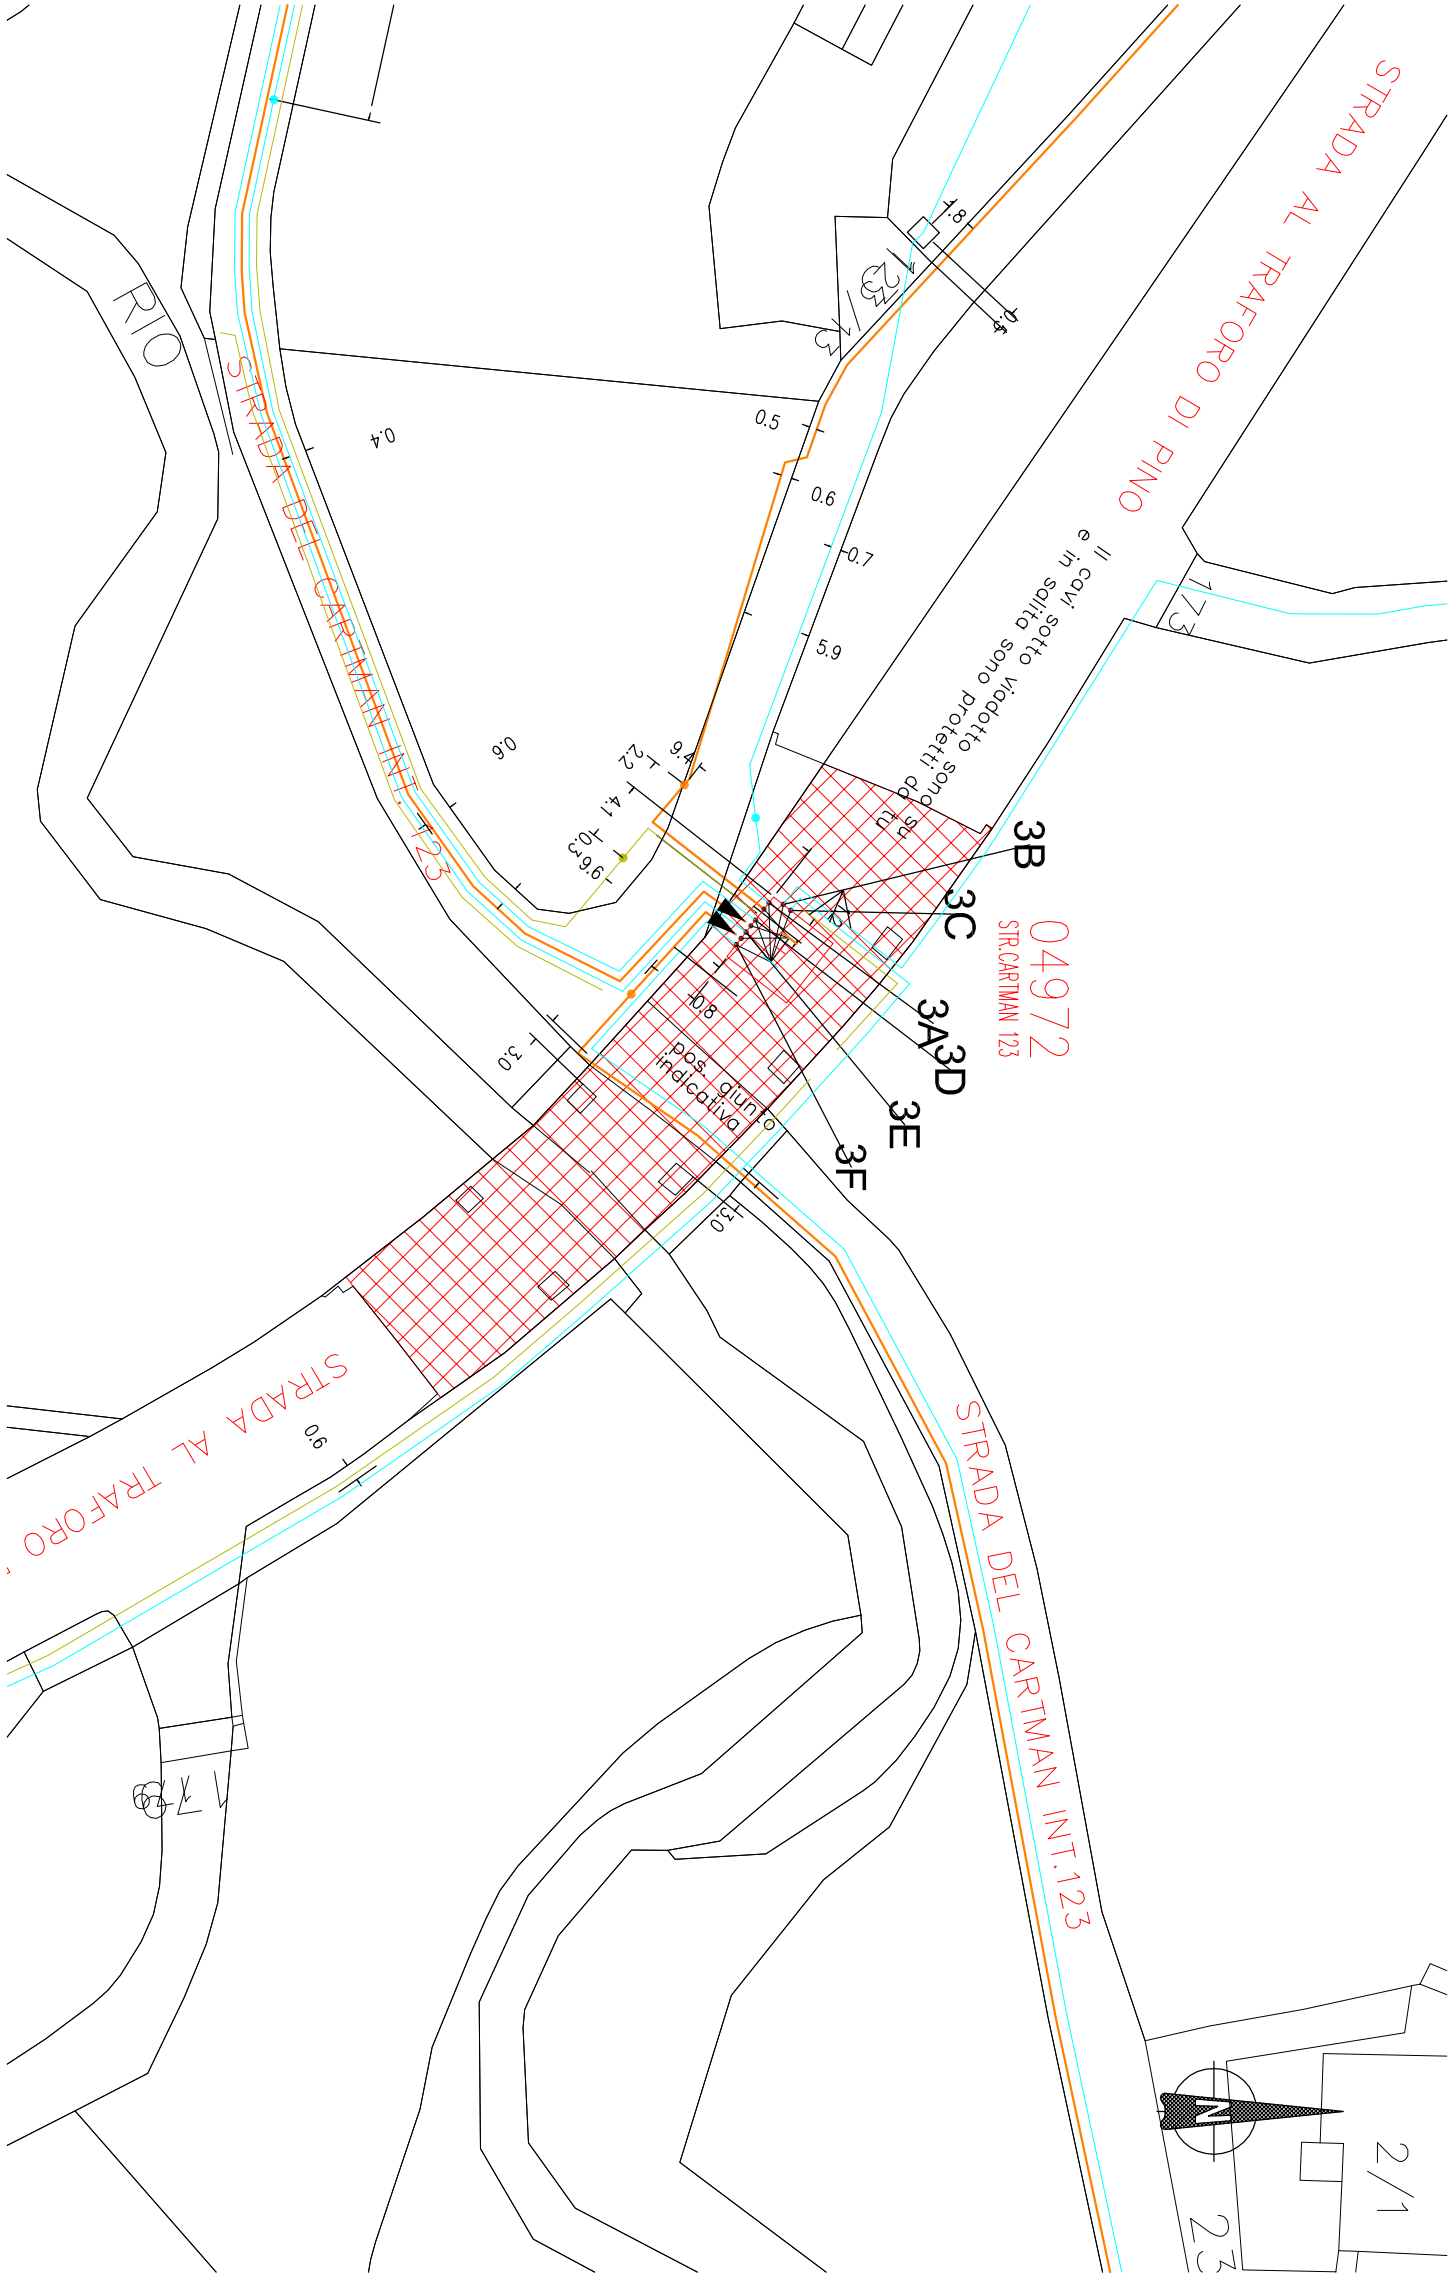

LEGENDA

- linea continua = cavo
linea tratteggiata = linea aerea
- energia elettrica – linea ALTA TENSIONE
 - energia elettrica – linea MEDIA TENSIONE 6,3 – 5,5 kV
 - energia elettrica – linea MEDIA TENSIONE 22 kV
 - energia elettrica – linea MEDIA TENSIONE 27 kV
 - energia elettrica – linea MEDIA TENSIONE 15 kV
 - cavo telecomando
 - energia elettrica – linea BASSA TENSIONE 360 V
 - energia elettrica – linea BASSA TENSIONE 220 V
 - energia elettrica – cavo ABBANDONATO

N.B. Quanto riportato nella presente tavola grafica ha valore indicativo e non esula l'impresa appaltatrice, prima dell'esecuzione di qualsiasi intervento, dalla verifica in sito e presso l'Ente gestore dell'esatto posizionamento planaltimetrico della rete di sottoservizi



CITTA' DI TORINO

DIREZIONE INFRASTRUTTURE E MOBILITA'
SERVIZIO PONTI, VIE D'ACQUA ED INFRASTRUTTURE

INTERVENTI URGENTI
SUL VIADOTTO AL km 2,490
DI STRADA AL TRAFORO DEL PINO

PROGETTO: ESECUTIVO	ELABORATO:
DATA: SETTEMBRE 2014	RETE AEM DISTRIBUZIONE

DIRETTORE DELLA DIREZIONE: **Ing. Roberto Bertasio**

GRUPPO DI LAVORO:

Geom. Francesco Bortà : collaboratore tecnico
Geom. Andrea Di Ruocco : collaboratore tecnico

TAVOLA: **11F - S3A**
REVISIONE: **00**

SCALA: **1:500**

PROGETTISTA:
Ing. Barbara Salza

RESPONSABILE DEL PROCEDIMENTO:
Ing. Giorgio Marengo