GIUNTO DI DILATAZIONE A CENTRO IMPALCATO
SEZIONE TRASVERSALE

SCALA 1:10

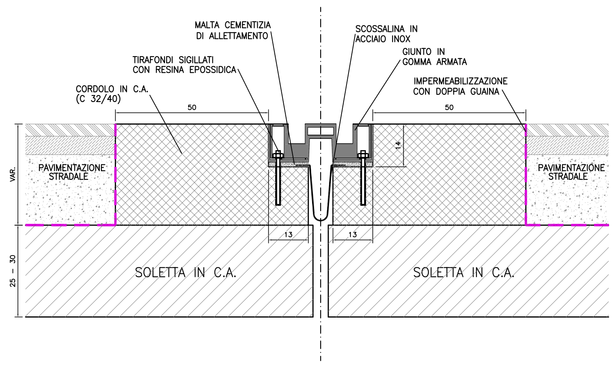

GIUNTO DI DILATAZIONE E PARAGHIAIA SULLE SPALLE
SEZIONE TRASVERSALE

SCALA 1:10

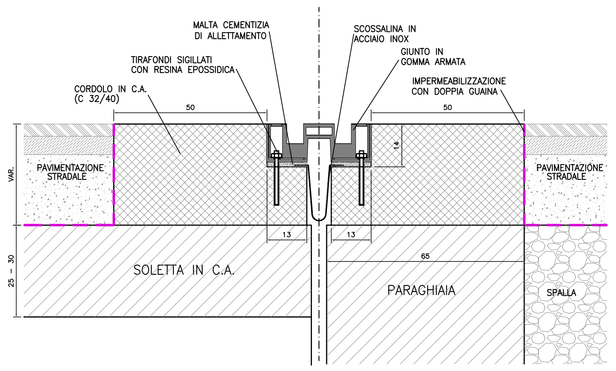

RICOSTRUZIONE PARAGHIAIA
SEZIONE TRASVERSALE

SCALA 1:20

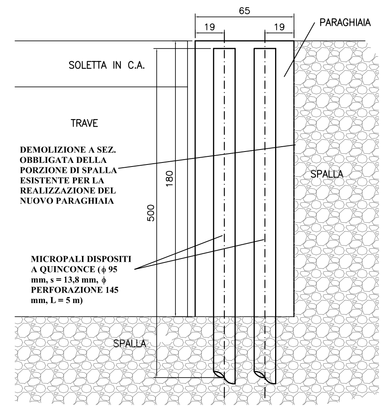

CARATTERISTICHE MATERIALI

CALCESTRUZZO

CALCESTRUZZO PER CORDOLI E BAGGIOLI	C32/40
CALCESTRUZZO PER SOLETTE, TRAVERSI, PARAGHIAIA	C32/40
CALCESTRUZZO PER PILE (FUSTO, PULVINO E TRAVERSI)	C32/40
CALCESTRUZZO PER TRAVI, PREDALLES	C40/50

ACCIAIO

ACCIAIO PER CARPENTERIA METALLICA	S355
ACCIAIO PER MICROPALI	S355
ACCIAIO PER STRUTTURE IN C.A., IN BARRE AD ADERENZA MIGLIORATA CONTROLLATO IN STABILIMENTO, CON f_{yk} > 450 MPa E f_{tk} > 540 MPa	B450C
RETE ELETTROSALDATA IN BARRE DI ACCIAIO AVENTI LE CARATTERISTICHE PREDISATE DALLE NORME TECNICHE CONTROLLATO IN STABILIMENTO, CON f_{yk} > 450 MPa E f_{tk} > 540 MPa	B450C

N.B.1 E' OBBLIGO ED ONERE DELL'IMPRESA APPALTATRICE PROVVEDERE ALLA VERIFICA IN SITO DI TUTTE LE MISURE RIPORTATE NELLA PRESENTE TAVOLA GRAFICA ED ALLA LORO EVENTUALE RETTIFICA PRIMA DELL'ESECUZIONE DELLE OPERE, SIA ALLA LUCE DEI RISULTATI OTTENUTI DALLE OPERAZIONI DI RIMOZIONE DELLO STRATO DI SPRITZ-BETON E DI SABBIATURA DELLE SUPERFICI IN CLS, SIA IN FUNZIONE DELL'EFFETTIVO SPESSORE DELLA PAVIMENTAZIONE STRADALE ESISTENTE.

N.B.2 IN CASO DI DISCORDANZA TRA LE QUOTE MISURATE E LE QUOTE SCRITTE SULLA TAVOLA GRAFICA, DOVRANNO ESSERE CONSIDERATE CORRETTE SEMPRE LE QUOTE SCRITTE.

ARMATURE CORDOLI CENTRO IMPALCATO

SCALA 1:10

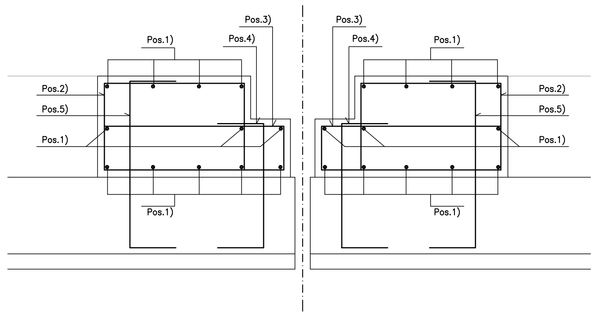

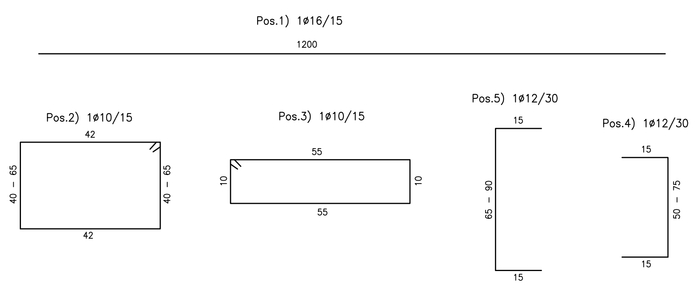

ARMATURE CORDOLI SU SPALLE E PARAGHIAIA

SCALA 1:10

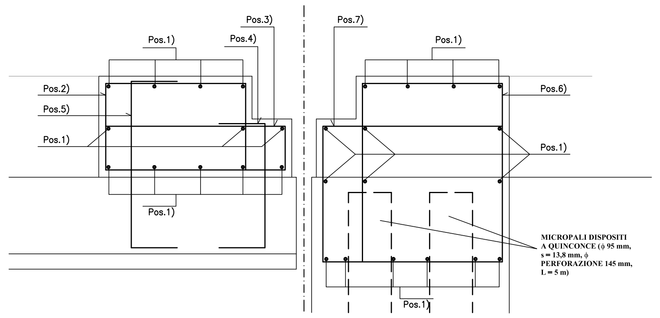

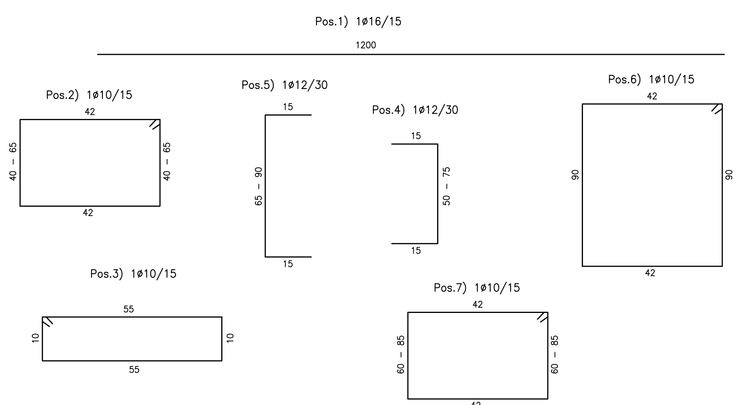

RICOSTRUZIONE PARAGHIAIA
PLANIMETRIA

SCALA 1:20

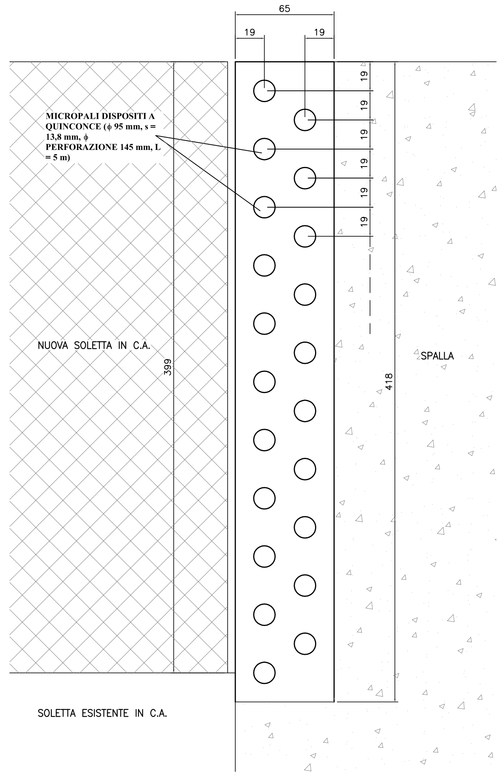

DIREZIONE INFRASTRUTTURE E MOBILITA'
SERVIZIO PONTI, VIE D'ACQUA ED INFRASTRUTTURE

CITTA' DI TORINO

INTERVENTI URGENTI SUL VIADOTTO AL km 2,490 DI STRADA AL TRAFORO DEL PINO

PROGETTO: **ESECUTIVO**

DATA: **SETTEMBRE 2014**

ELABORATO: **RICOSTRUZIONE PARAGHIAIA E SOSTITUZIONE GIUNTI**

DIRETTORE DELLA DIREZIONE: **Ing. Roberto Bertasio**

GRUPPO DI LAVORO:

Geom. Andrea Di Ruocco : collaboratore progettazione
Geom. Francesco Borla : collaboratore progettazione

TAVOLA: **11F - PP2**
REVISIONE: **02**
SCALA : **1:10 1:20**

PROGETTISTA:
Ing. Barbara Salza

RESPONSABILE DEL PROCEDIMENTO:
Ing. Giorgio Marengo