DIREZIONE INFRASTRUTTURE E MOBILITA'
SERVIZIO PONTI, VIE D'ACQUA ED INFRASTRUTTURE

CITTA' DI TORINO

INTERVENTI URGENTI SUL VIADOTTO AL km 2,490 DI STRADA AL TRAFORO DEL PINO

PROGETTO: **ESECUTIVO**

DATA: **SETTEMBRE 2014**

ELABORATO:

ORGANIZZAZIONE DEL CANTIERE

DIRETTORE DELLA DIREZIONE: **Ing. Roberto Bertasio**

GRUPPO DI LAVORO:

Geom. Andrea Di Rosco: collaboratore progettazione
Geom. Francesco Borla: collaboratore progettazione

TAVOLA: **PSC 1**
REVISIONE: **01**

SCALA: **1:2000 1:200 1.50 1:20**

PROGETTISTA:
Ing. Barbara Salza

RESPONSABILE DEL PROCEDIMENTO:
Ing. Giorgio Marengo

PLANIMETRIA AREA DI CANTIERE TIPO

SCALA 1:200

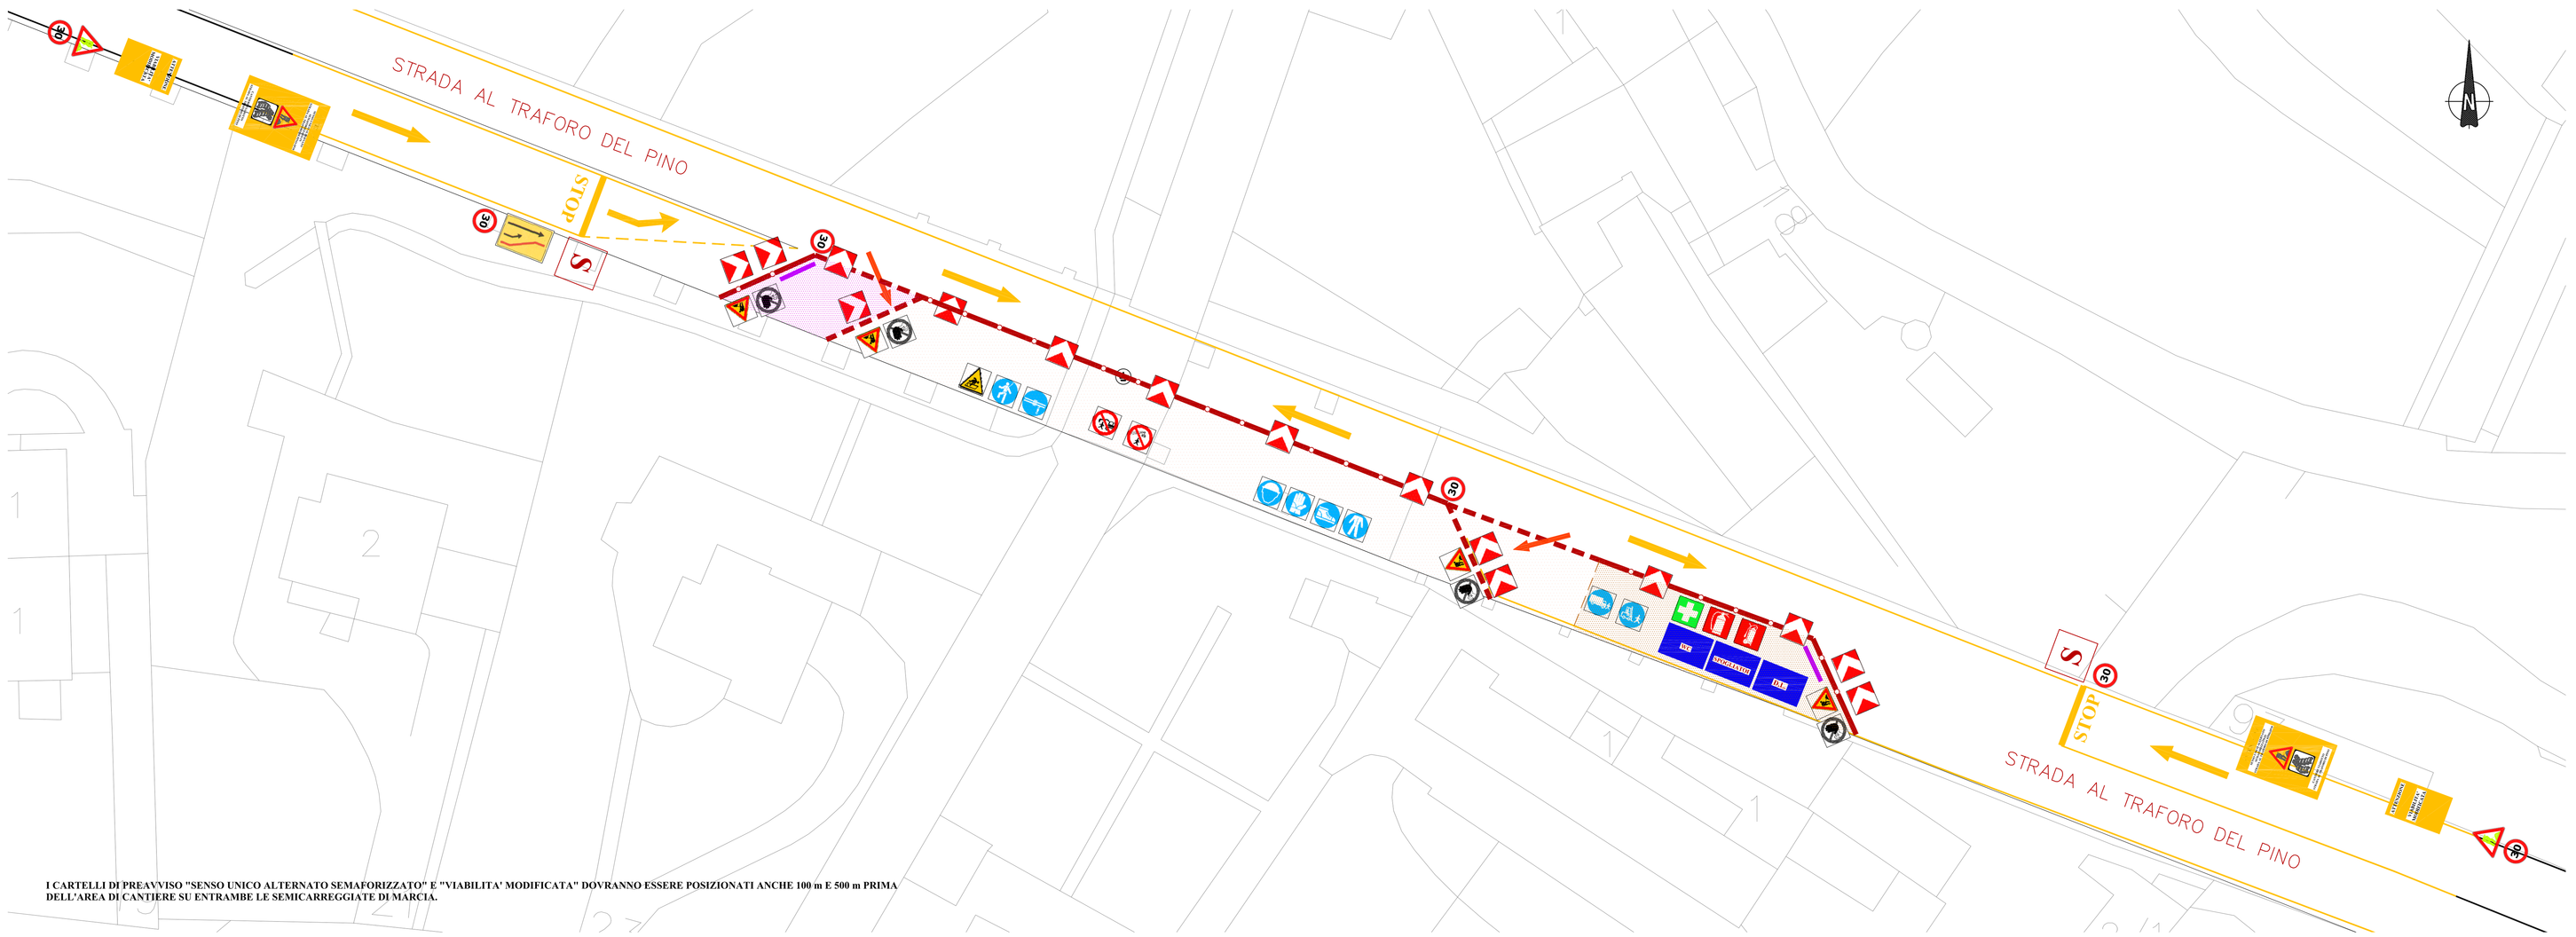

N.B.1 L'ORGANIZZAZIONE DELL'AREA DI CANTIERE SARA' LA STESSA SIA PER LA SEMICARREGGIATA DI VALLE, SIA PER LA SEMICARREGIATA DI MONTE; LA CORSIA DESTINATA AL TRANSITO VEICOLARE DOVRA' PERO' SEMPRE RISULTARE ESTERNA ALL'INGOMBRO DELLE TRAVI DI BORDO.

N.B.2 E' ONERE ED OBBLIGO DELL'IMPRESA APPALTATRICE PROVVEDERE AL PRELIEVO DEI CARTELLI DI PREAVVISO A DISPOSIZIONE DELLA CITTA' PRESSO I MAGAZZINI COMUNALI E PROVVEDERE AL LORO POSIZIONAMENTO NELLE SEDI INDICATE NELLE TAVOLE GRAFICHE DI PROGETTO E DALLA D.L.; TALI CARTELLI DOVRANNO ESSERE RESI VISIBILI SOLO A PARTIRE DAL GIORNO DI REALIZZAZIONE DEL SENSO UNICO ALTERNATO SU STRADA AL TRAFORO DEL PINO.
A SECONDA DEGLI EFFETTIVI FLUSSI DI TRAFFICO E DI QUANTO INDICATO DALLA Re.Co. O DAL CORPO DI POLIZIA MUNICIPALE TALE CARTELLONISTICA POTRA' ESSERE INCREMENTATA E/O MODIFICATA NEL CORSO DEI LAVORI.

I CARTELLI DI PREAVVISO "SENSO UNICO ALTERNATO SEMAFORIZZATO" E "VIABILITA' MODIFICATA" DOVRANNO ESSERE POSIZIONATI ANCHE 100 m E 500 m PRIMA DELL'AREA DI CANTIERE SU ENTRAMBE LE SEMICARREGGIATE DI MARCIA.

n. c. v. vicino	Cartelli regolatori - Prescrizione	
	Descrizione	Simbolo grafico
	Protezione obbligatoria degli occhi.	
	Classe di protezione.	
	Protezione obbligatoria dell'udito.	
	Protezione obbligatoria delle vie respiratorie.	
	Calzature di sicurezza obbligatorie.	
	Guanti di protezione obbligatorie.	
	Protezione obbligatoria del corpo.	
	Protezione obbligatoria del viso.	
	Protezione individuale obbligatoria contro le cadute.	
	Passaggio obbligatorio per i pedoni.	
	Obblighi generici: [con eventuale cartello supplementare].	
n. c. v. vicino	Cartelli regolatori - Divieto	
	Descrizione	Simbolo grafico
	Divieto fumare.	
	Divieto fumare e usare fiamme libere.	
	Divieto ai pedoni.	
	Divieto di spegnere con acqua.	
	Acqua non potabile.	
	Divieto di accesso alle persone non autorizzate.	
	Divieto ai carrelli di movimentazione.	
	Non toccare.	
n. c. v. vicino	Cartelli regolatori - Avvertimento	
	Descrizione	Simbolo grafico
	Materiale infiammabile o alta temperatura [1].	
	Materiale esplosivo.	
	Sostanze velenose.	
	Sostanze corrosive.	
	Materiali radioattivi.	
	Carichi sospesi.	
	Carrelli di movimentazione.	
	Tensione elettrica pericolosa.	
	Pericolo generico.	
	Raggi laser.	
	Materiale combustibile.	
	Radiazioni non ionizzanti.	
	Campo magnetico intenso.	
	Pericolo di inciampo.	
	Caduta con dislivello.	
	Rischio biologico.	
	Basse temperatura.	
	Sostanze nocive e irritanti.	

[1] = in assenza di un cartello specifico per alta temperatura.

SEZIONE TRASVERSALE AREA DI CANTIERE TIPO

SCALA 1:50

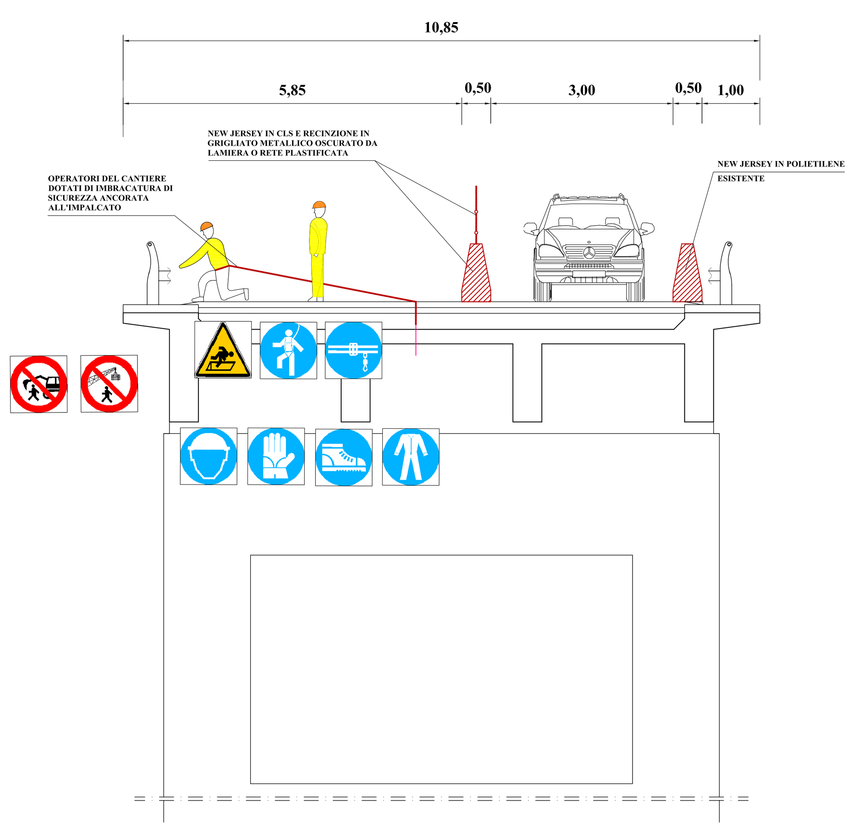

CARTELLI DI PREAVVISO

SCALA 1:20

LEGENDA

- NEW JERSEY CLS + GRIGLIATO METALLICO + RETE
- NEW JERSEY POLIETILENE
- SEMAFORO
- AREA CANTIERE
- AREA STOCCAGGIO MATERIALI
- AREA SOSTA MEZZI CANTIERE
- BARACCAMENTI CANTIERE
- VIABILITA' DI CANTIERE
- MESSA A TERRA
- CARTELLO DI CANTIERE