




**INTERVENTI URGENTI
SUL VIADOTTO AL km 2,490
DI STRADA AL TRAFORO DEL PINO**

PROGETTO ESECUTIVO	ELABORATO
MODIFICHE VIABILI ACCESSO SP10 LATO TORINO	
SETTEMBRE 2014	
DIRETTORE DELLA DIREZIONE: Ing. Roberto Betraro	
GRUPPO DI LAVORO: Genio, Urbanistica e Ambiente, collaudi e organizzazione Genio, Infrastrutture e Urbanistica, collaudi e organizzazione	PROGETTO: TAVOLA PSC 2 REVISIONE: 03
PROGETTISTA: Ing. Barbara Sadia	SCALA: 1:500 1:20
RESPONSABILE DEL PROCEDIMENTO: Ing. Giorgio Marengo	

SCALA 1:20

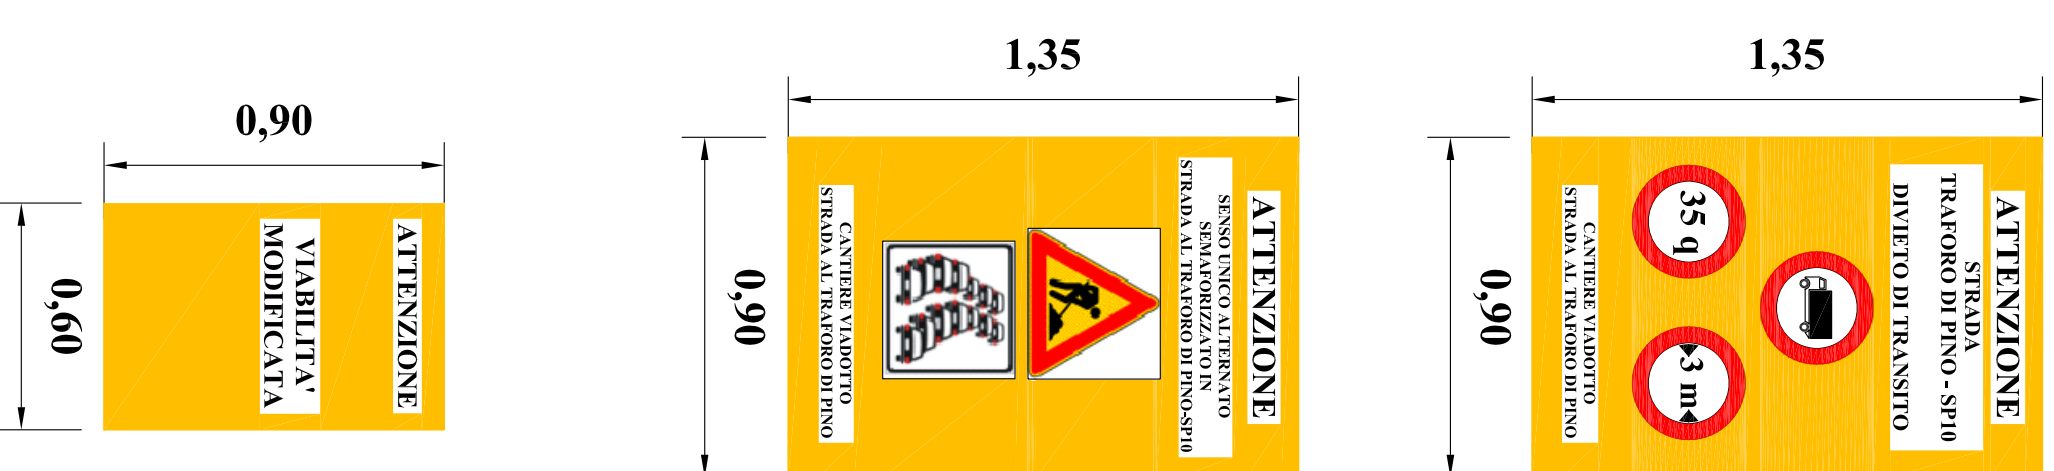

SCALA 1:50

