





**INTERVENTI URGENTI
SUL VIADOTTO AL km 2,490
DI STRADA AL TRAFORO DEL PINO**

PROGETTO ESERCUTIVO	ELABORATO	
DATA SETTEMBRE 2014	CARTELLONISTICA DI PREAVVISO LATO TORINO	
DIRETTORE DELLA DIREZIONE: Ing. Roberto Bertasio		
GRUPPO DI LAVORO:	TAVOLA: PSC 4	
Coma: Sabina Di Biaseo - collaboratore progettazione	REVISIONE: 02	SCALE: 1:5000 1:20
Coma: Francesco Bartol - collaboratore progettazione	PROGETTISTA:	
	Ing. Barbara Salza	
RESPONSABILE DEL PROCEDIMENTO		
Ing. Giorgio Maragno		

N.B. È OBTENERE DEL OLIO DI GIORNO, APPALTI INCONTINUARE, AL PRELIEVO DEI CARTELLI DI PRELIEVO IN DISPOSIZIONE DELLA CITTÀ DI PERSENO I MAGAZZINI CONTIGUI AL PROVVEDERE, AL LORO POSIZIONE, ALMENO NELLE SEI PONTI E NELLE TAVOLE DI REALIZZAZIONE DI PROGETTO E DALLA D.L. TALI CARTELLI NON POSSONO ESSERE RINVIATI SOLO A PATRISTE DAL GIORNO DI REALIZZAZIONE DEI, SENNO UNO ALTRO ALTERNATO SI STRADA, AL TRAFICO DEL PIANO. A SECONDA DEGLI EFFETTIVI IN CASI DI TRAFICO E DI QUANTO INDICATO DALLA R.C.G. O DAL CORPO DI POLIZIA ARMIATA TALE CARTELLONISTICA POTRE ESSERE INCREMENTATA E/O MODIFICATA NEL CORSO DEI LAVORI.

CARTELLI DI PREAVVISO

SCALA 1:2

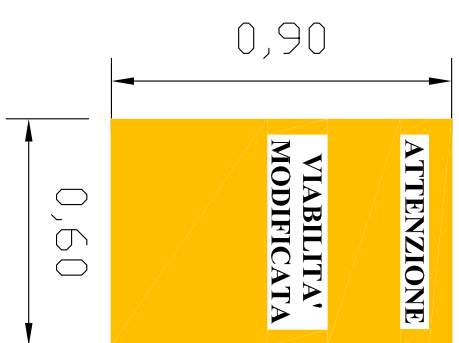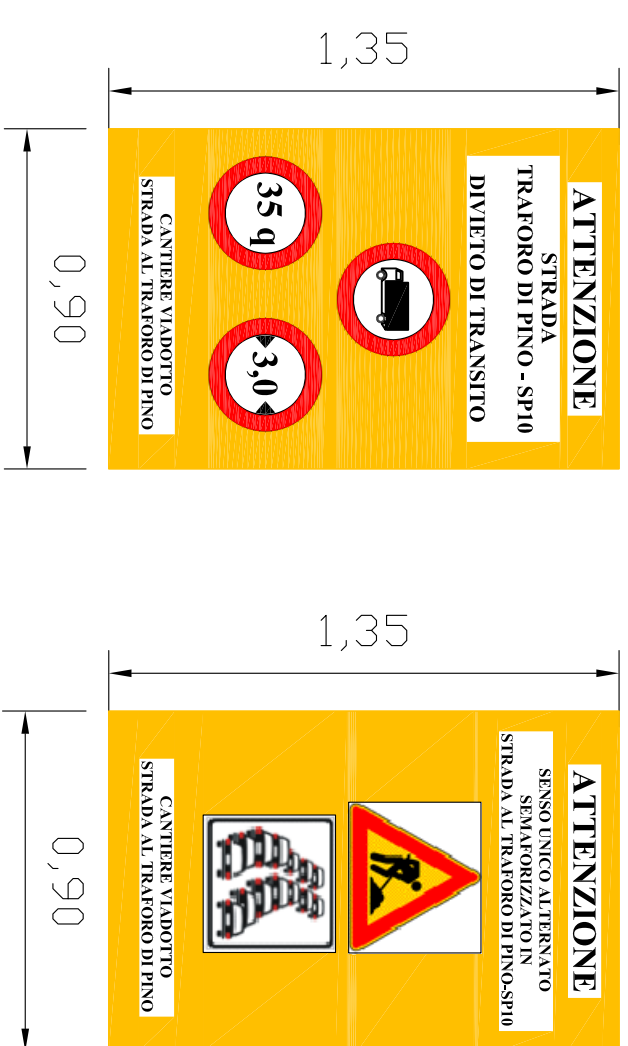

**PLANIMETRIA UBICAZIONE CARTELLI DI PREAVVISO
LATO TORINO**

SCALA 1:5000

