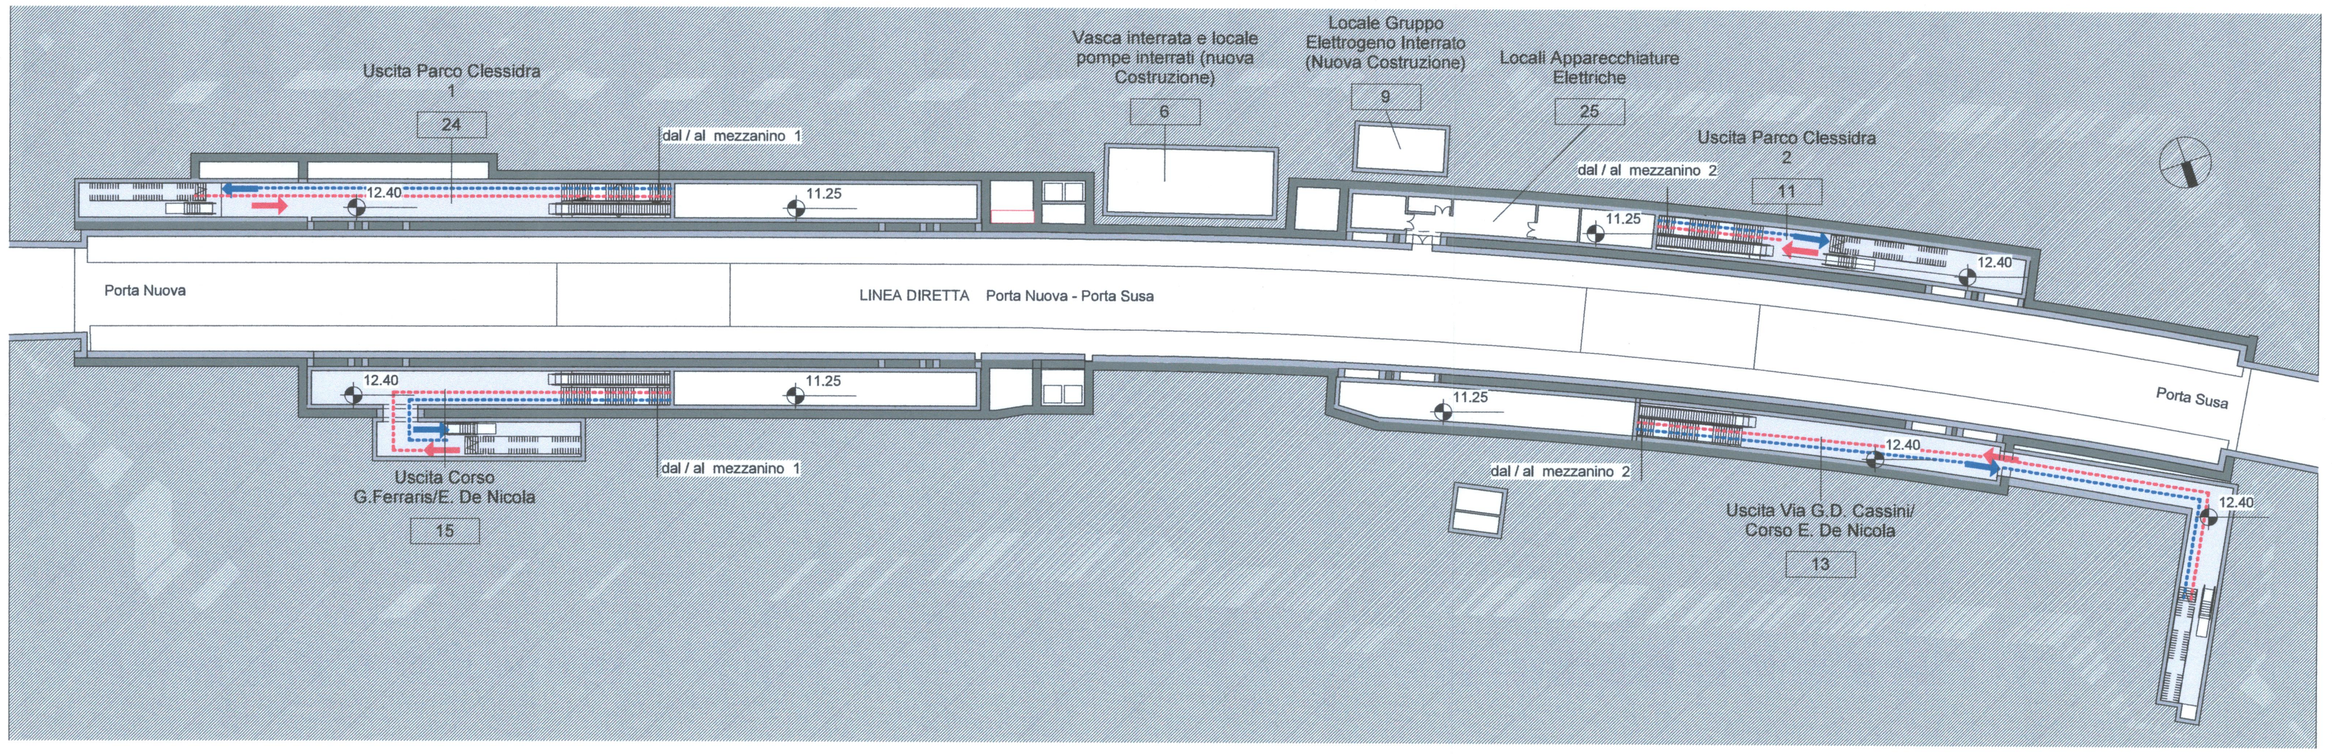

3 Lev. 3_Pianta Linea Diretta
1 : 500

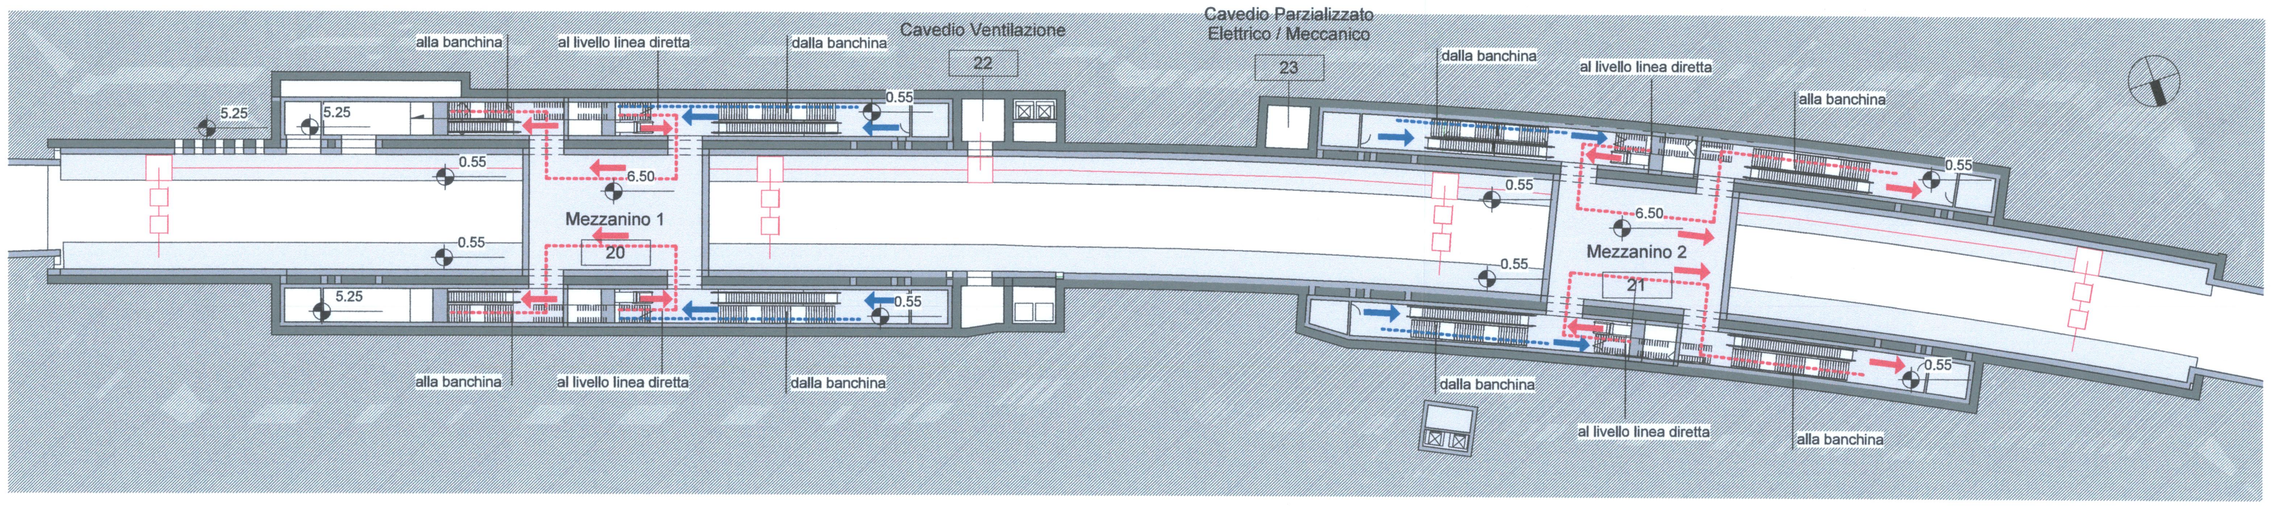

2 Lev. 2_Pianta Mezzanini
1 : 500

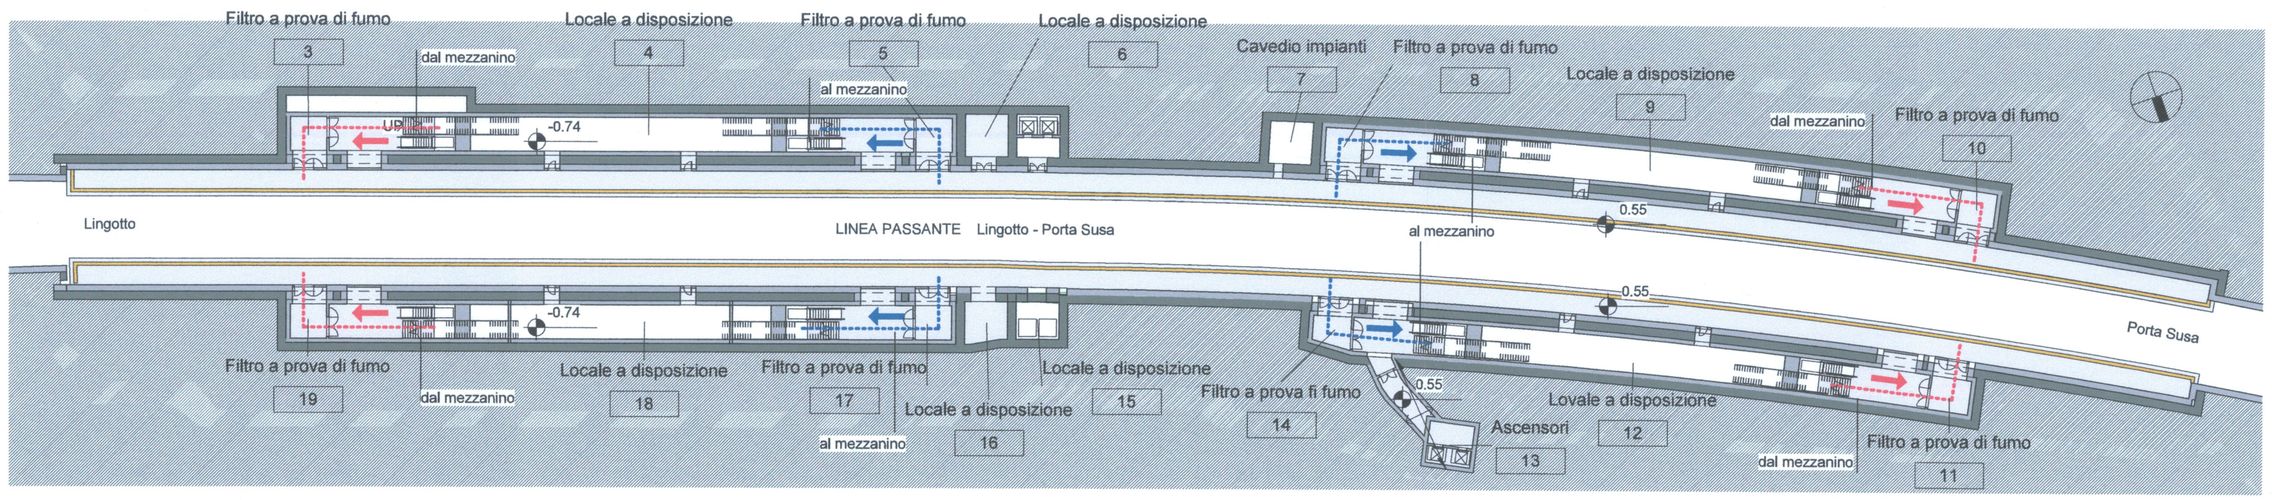

1 Lev. 1_Pianta Banchina Linea Passante
1 : 500

FLUSSI IN INGRESSO ALLA STAZIONE

FLUSSI IN USCITA DALLA STAZIONE

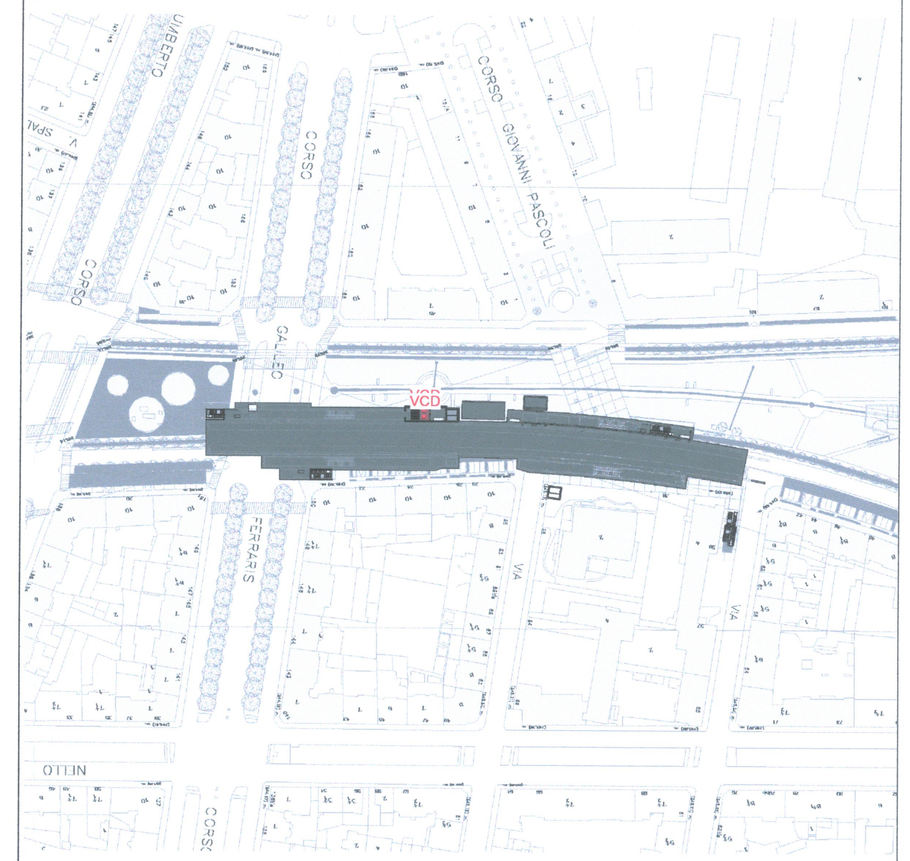

4 Level 4_Piano Strada
1 : 2000

COMMITTENTE:

RFI RETE FERROVIARIA ITALIANA
GRUPPO FERROVIE DELLO STATO ITALIANE

PROGETTAZIONE:

ITALFERR
GRUPPO FERROVIE DELLO STATO ITALIANE

DIREZIONE TECNICA

ARCHITETTURA STAZIONI E TERRITORIO

PROGETTO PRELIMINARE

NODO DI TORINO - COMPLETAMENTO FERMATE DI DORA E ZAPPATA

ELABORATI CARATTERIZZANTI - FERMATA DI ZAPPATA

ELABORATO:
Piante Livelli Banchina Passante, Mezzanini e Diretta

SCALA: 1:500

COMMESSA	LOTTO	FASE	ENTE	TIPO DOC.	OPERA/DISCIPLINA	PROGR.	REV.
NT07	00	R	44	P8	FA0200	001	A

Revis.	Descrizione	Redatto	Data	Verificato	Data	Approvato	Data	Autorizzato
A	Emissione per approvazione Enti	Cassini	Luglio 2015	M. Perrone	Luglio 2015	F. Perrone	Luglio 2015	ITALFERR S.p.A. U.O. ARCHITETTURA TERRITORIO Dirigente Responsabile Arch. Giuseppe Mele R.Mazzola Ordine Provincia di Caserta n. 458

File: NT0700R44P8FA0200001

7