CITTA' DI TORINO

DIREZIONE EDIFICI MUNICIPALI PATRIMONIO E VERDE

SERVIZIO EDIFICI MUNICIPALI

BONIFICA AMIANTO IN EDIFICI MUNICIPALI
(CODICE OPERA 4237 - CUP C14E15000460004)

Responsabile Procedimento:	arch. Dario SARDI
Progettista	arch. Massimo CASASSA MONT
Collaboratori	arch. Alessandra MASAT
	dott. Flavio PALERMO

PROGETTO DEFINITIVO

VIA GERMAGNANO FR. CIV. 9

NOME-FILE | Scala Plot 1:10

RIFERIMENTO

SCALA

ELABORATO ALL. 11

REV.	MODIFICHE	DISEGNATORE
	EMISSIONE	
	EMISSIONE	

PLANIMENTRIA GENERALE AREA DI INTERVENTO

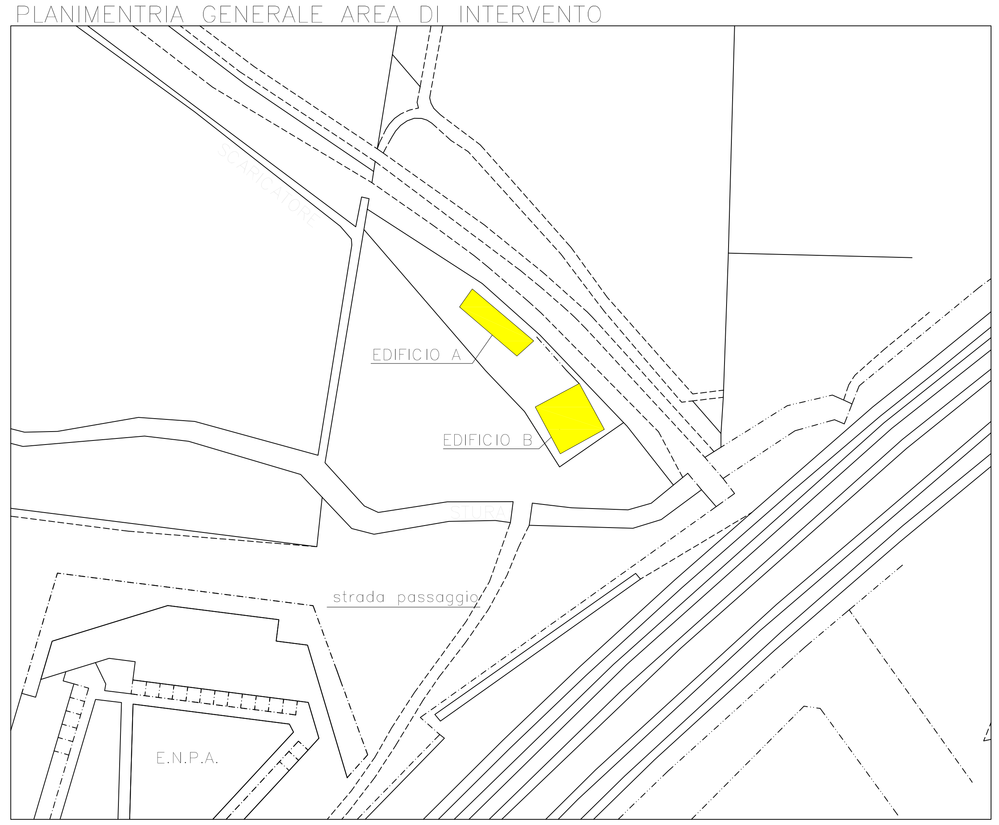

FOTO 1

FOTO 2

FOTO 3

FOTO 4

FOTO 5

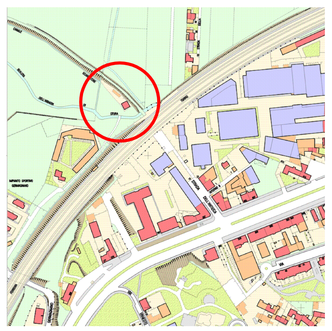

ESTRATTO CARTA TECNICA

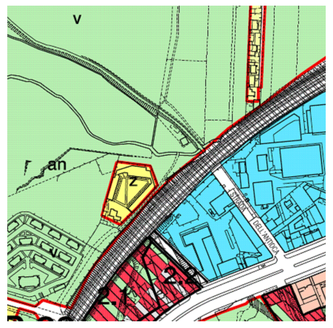

ESTRATTO P.R.G.C.

PLANIMENTRIA AREA INTERVENTI CON CORPI DI FABBRICA IN DEMOLIZIONE

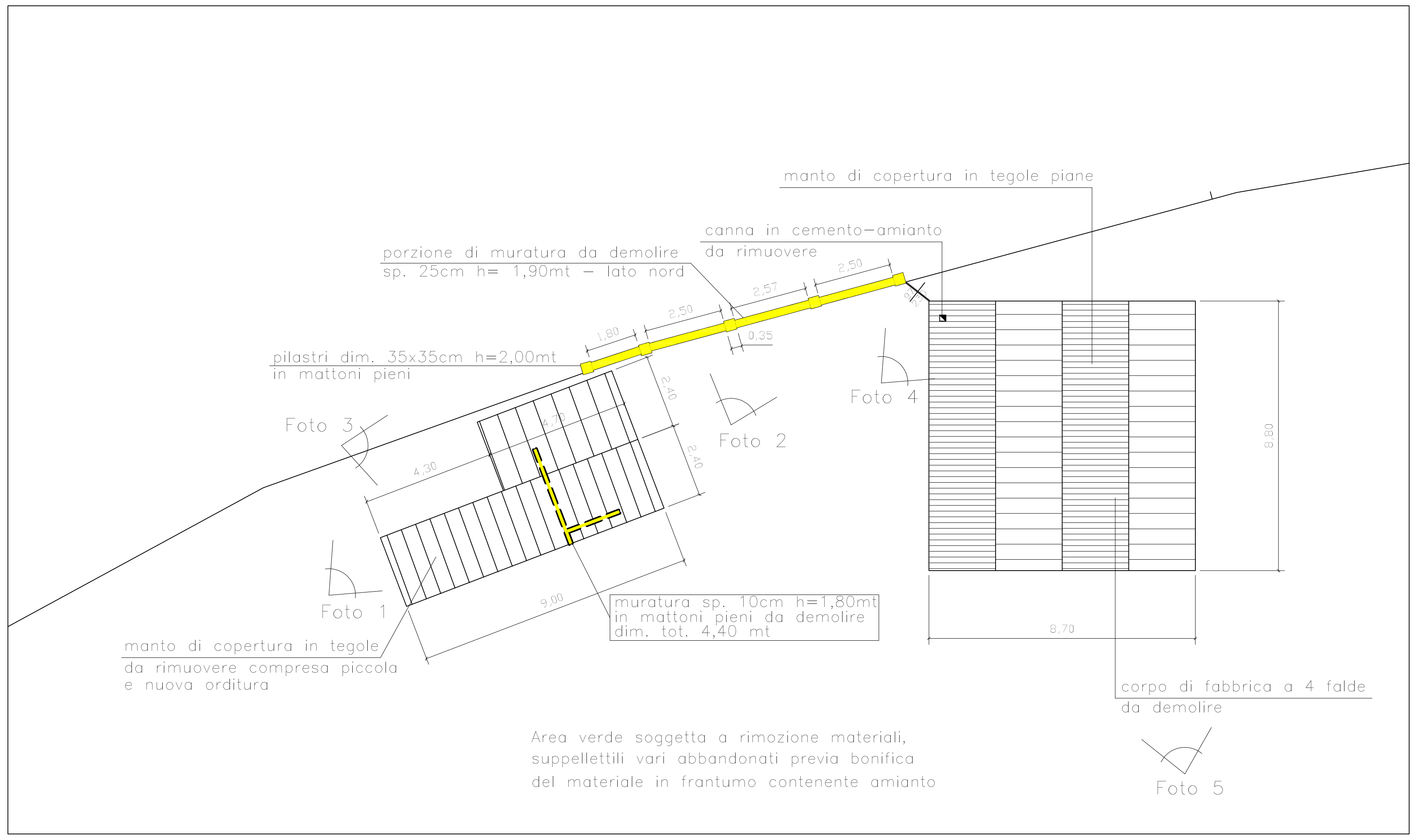

VOLUMETRIA DEMOLIZIONI EDIFICIO B

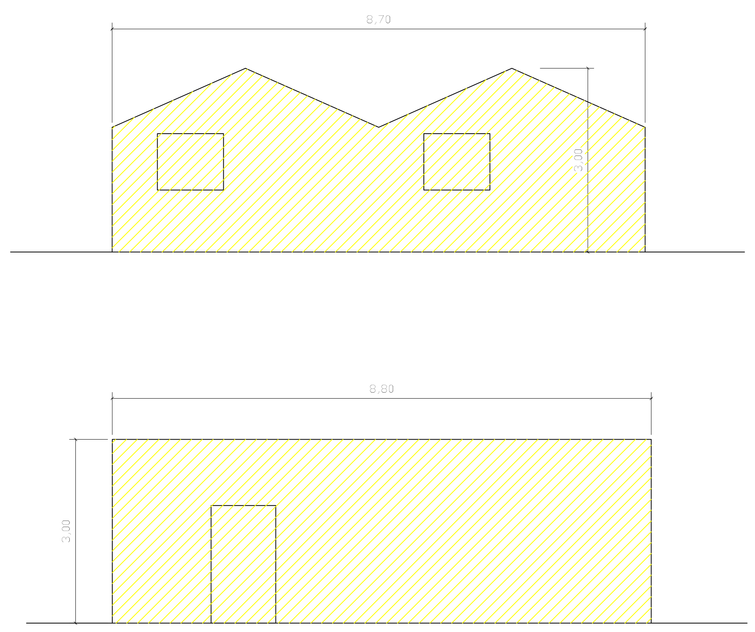

CALCOLO VOLUME DEMOLIZIONI: 8,70×8,80×3,00=229,68mc