

# CITTA' DI TORINO

DIREZIONE EDIFICI MUNICIPALI PATRIMONIO E VERDE  
SERVIZIO EDIFICI MUNICIPALI

MANUTENZIONE BONIFICA AMIANTO IN EDIFICI MUNICIPALI  
(CODICE OPERA 4169 – CUP C14E14000960004)

Responsabile dei Lavori: arch. Dario SARDI

Il Coordinatore Sicurezza Progettazione: arch. Massimo CASASSA MONT


PROGETTO DEFINITIVO

CANTIERAMENTO E APPRESTAMENTI DI SICUREZZA  
Corso Cincinnato 115-121

NOME-FILE		Scodio Plot
RIFERIMENTO		
SCALA		
ELABORATO TAV. 09/c		
REV	MODIFICHE	DISEGNATORE
1	EMISSIONE	

SIMBOLI ORGANIZZAZIONE CANTIERE / PIANI DI SICUREZZA

	BARRICATE DI CANTIERE PER LIFT DL / AMPERE / SERVIZI VERICI SPOGLIATI / MANIA UNIFORMI
	AREA DI STOCCAGGIO
	UNITA' DI DECONTAZIONE
	Ponteggio o teli e quindi
	ACCESSO PERSONALE OPERAI
	ACCESSO MEZZI
	PERCORSO MEZZI/OPERAI
	RECINZIONE
	NEW JERSEY
	RECINZIONE CON CAVALETTI E INASTRO
	CONFINAMENTO DINAMICO
	PANNELLI IN LAMIERA ZINCOA ONDULATA DI COLORE BLU
	AREA SOSTA MEZZI
	PARAPELLO DI PROTEZIONE
	EDIFICI, periferie, di RETE METALLICA CON/SINVA RETE ESTRUSA

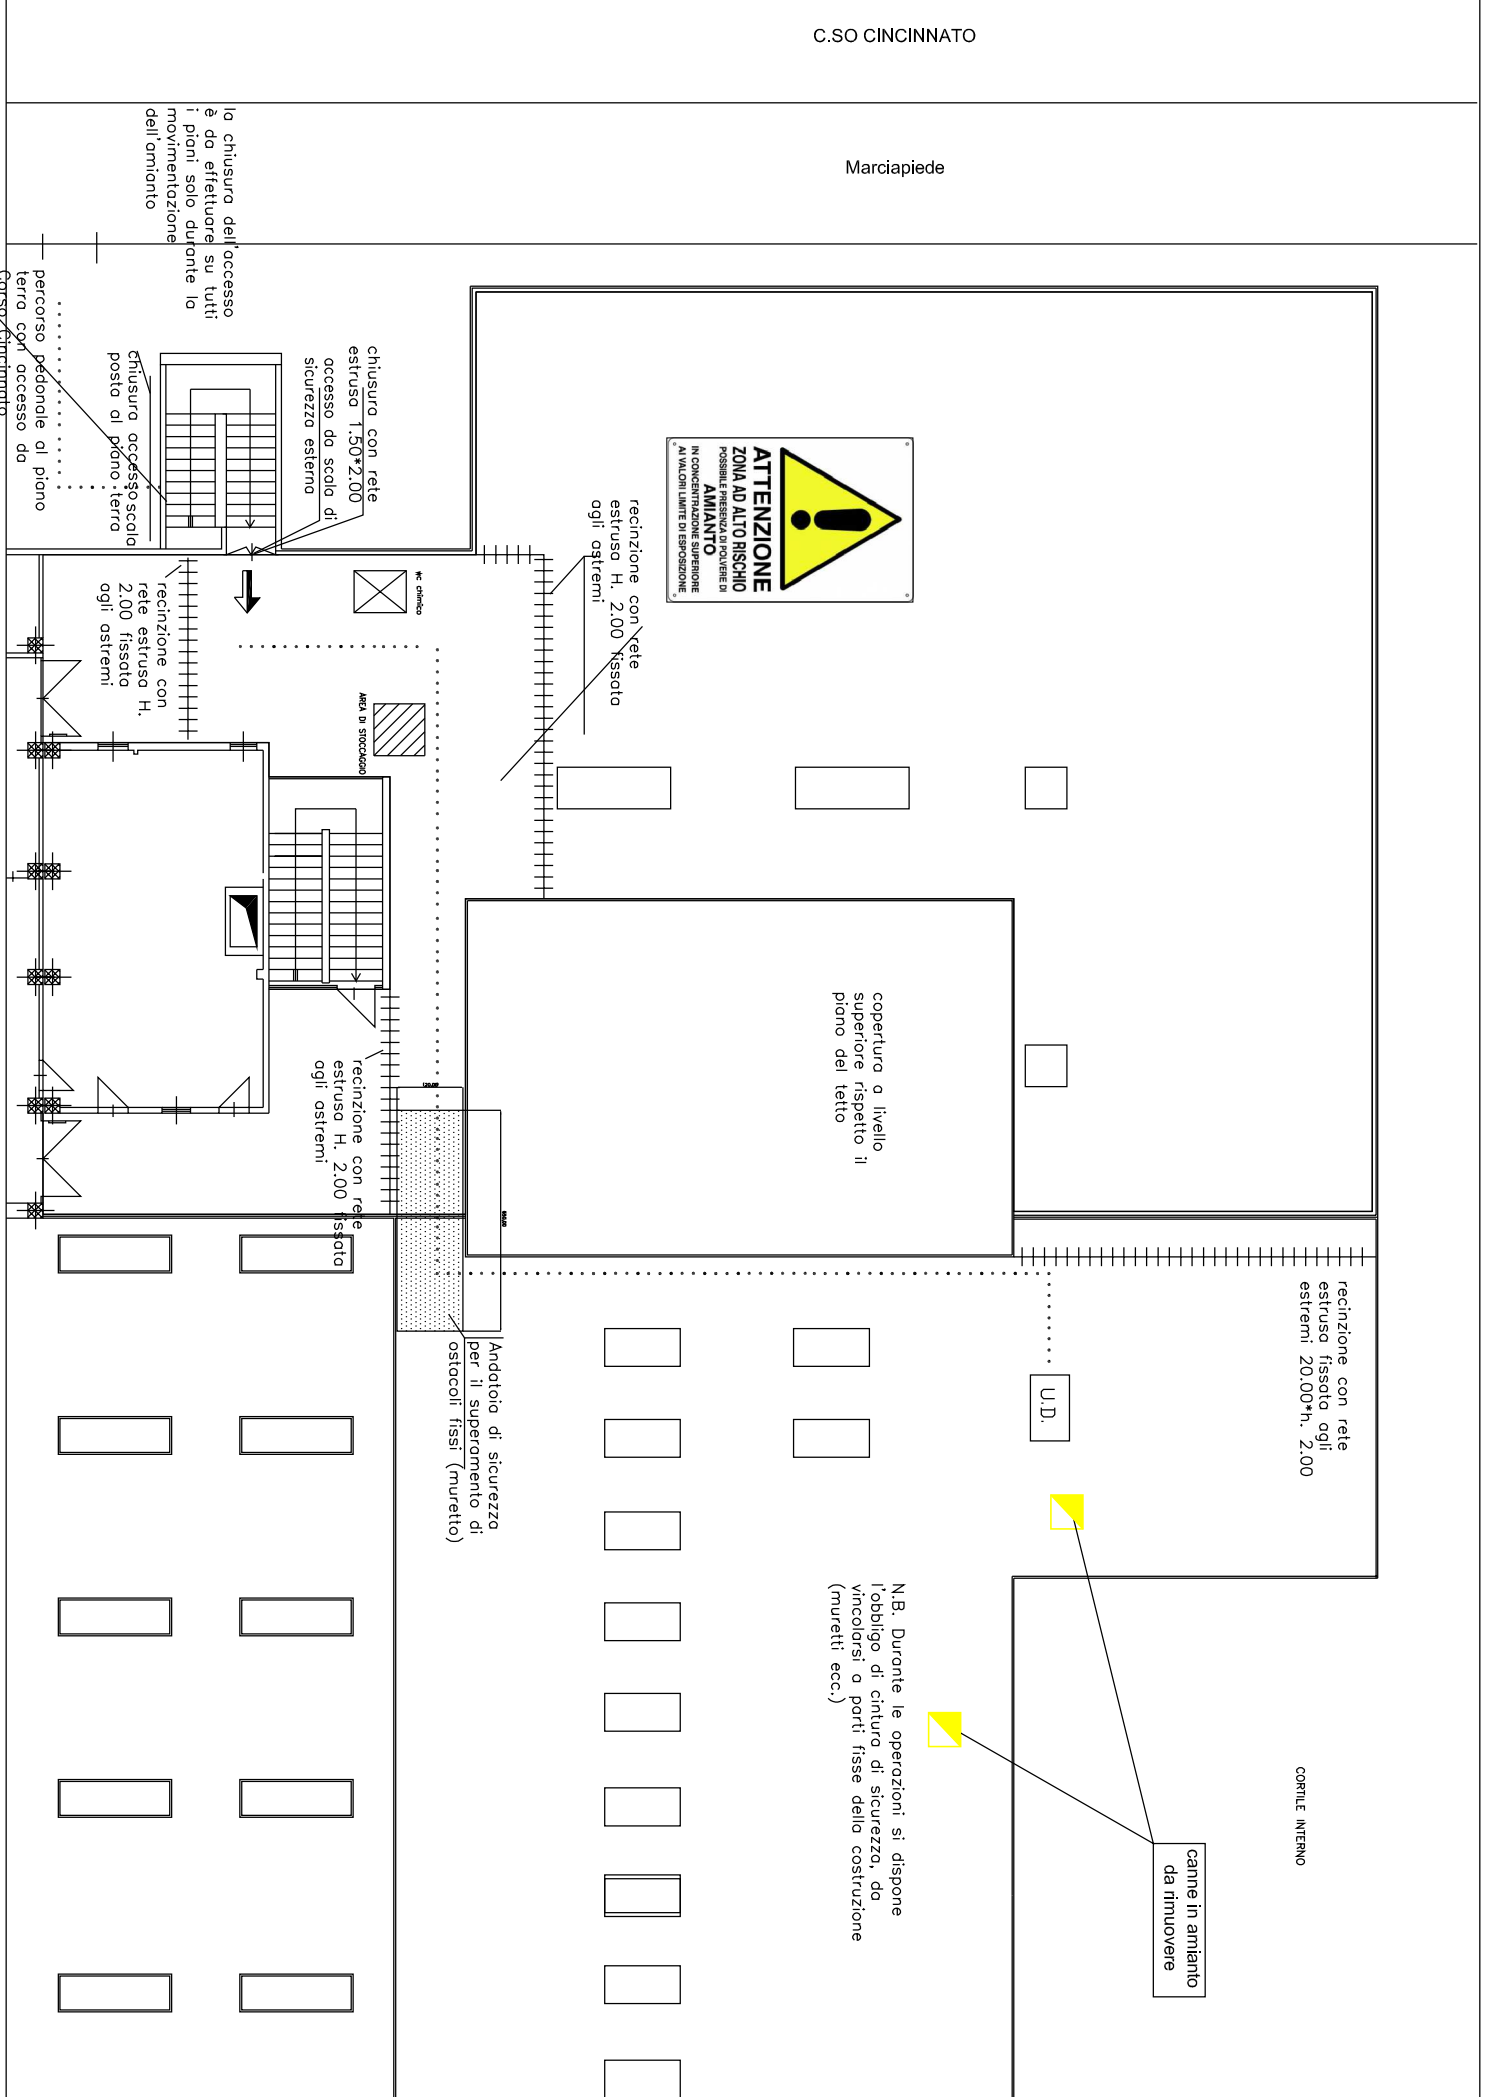

## PIANTA COPERTURA