

CITTA' DI TORINO

DIREZIONE EDIFICI MUNICIPALI PATRIMONIO E VERDE
SERVIZIO EDIFICI MUNICIPALI


MANUTENZIONE BONIFICA AMIANTO IN EDIFICI MUNICIPALI
(CODICE OPERA 4169 - CUP C14E14000960004)

Responsabile dei Lavori: arch. Dario SARDI
Il Coordinatore Sicurezza Progettazione: arch. Massimo CASASSA MONT

PROGETTO DEFINITIVO

CANTIERAMENTO E APPRESTAMENTI DI SICUREZZA
via Bologna, 175

REV	MODIFICHE		ELABORATO TAV. 09/f
0	EMISSIONE		
1	EMISSIONE		

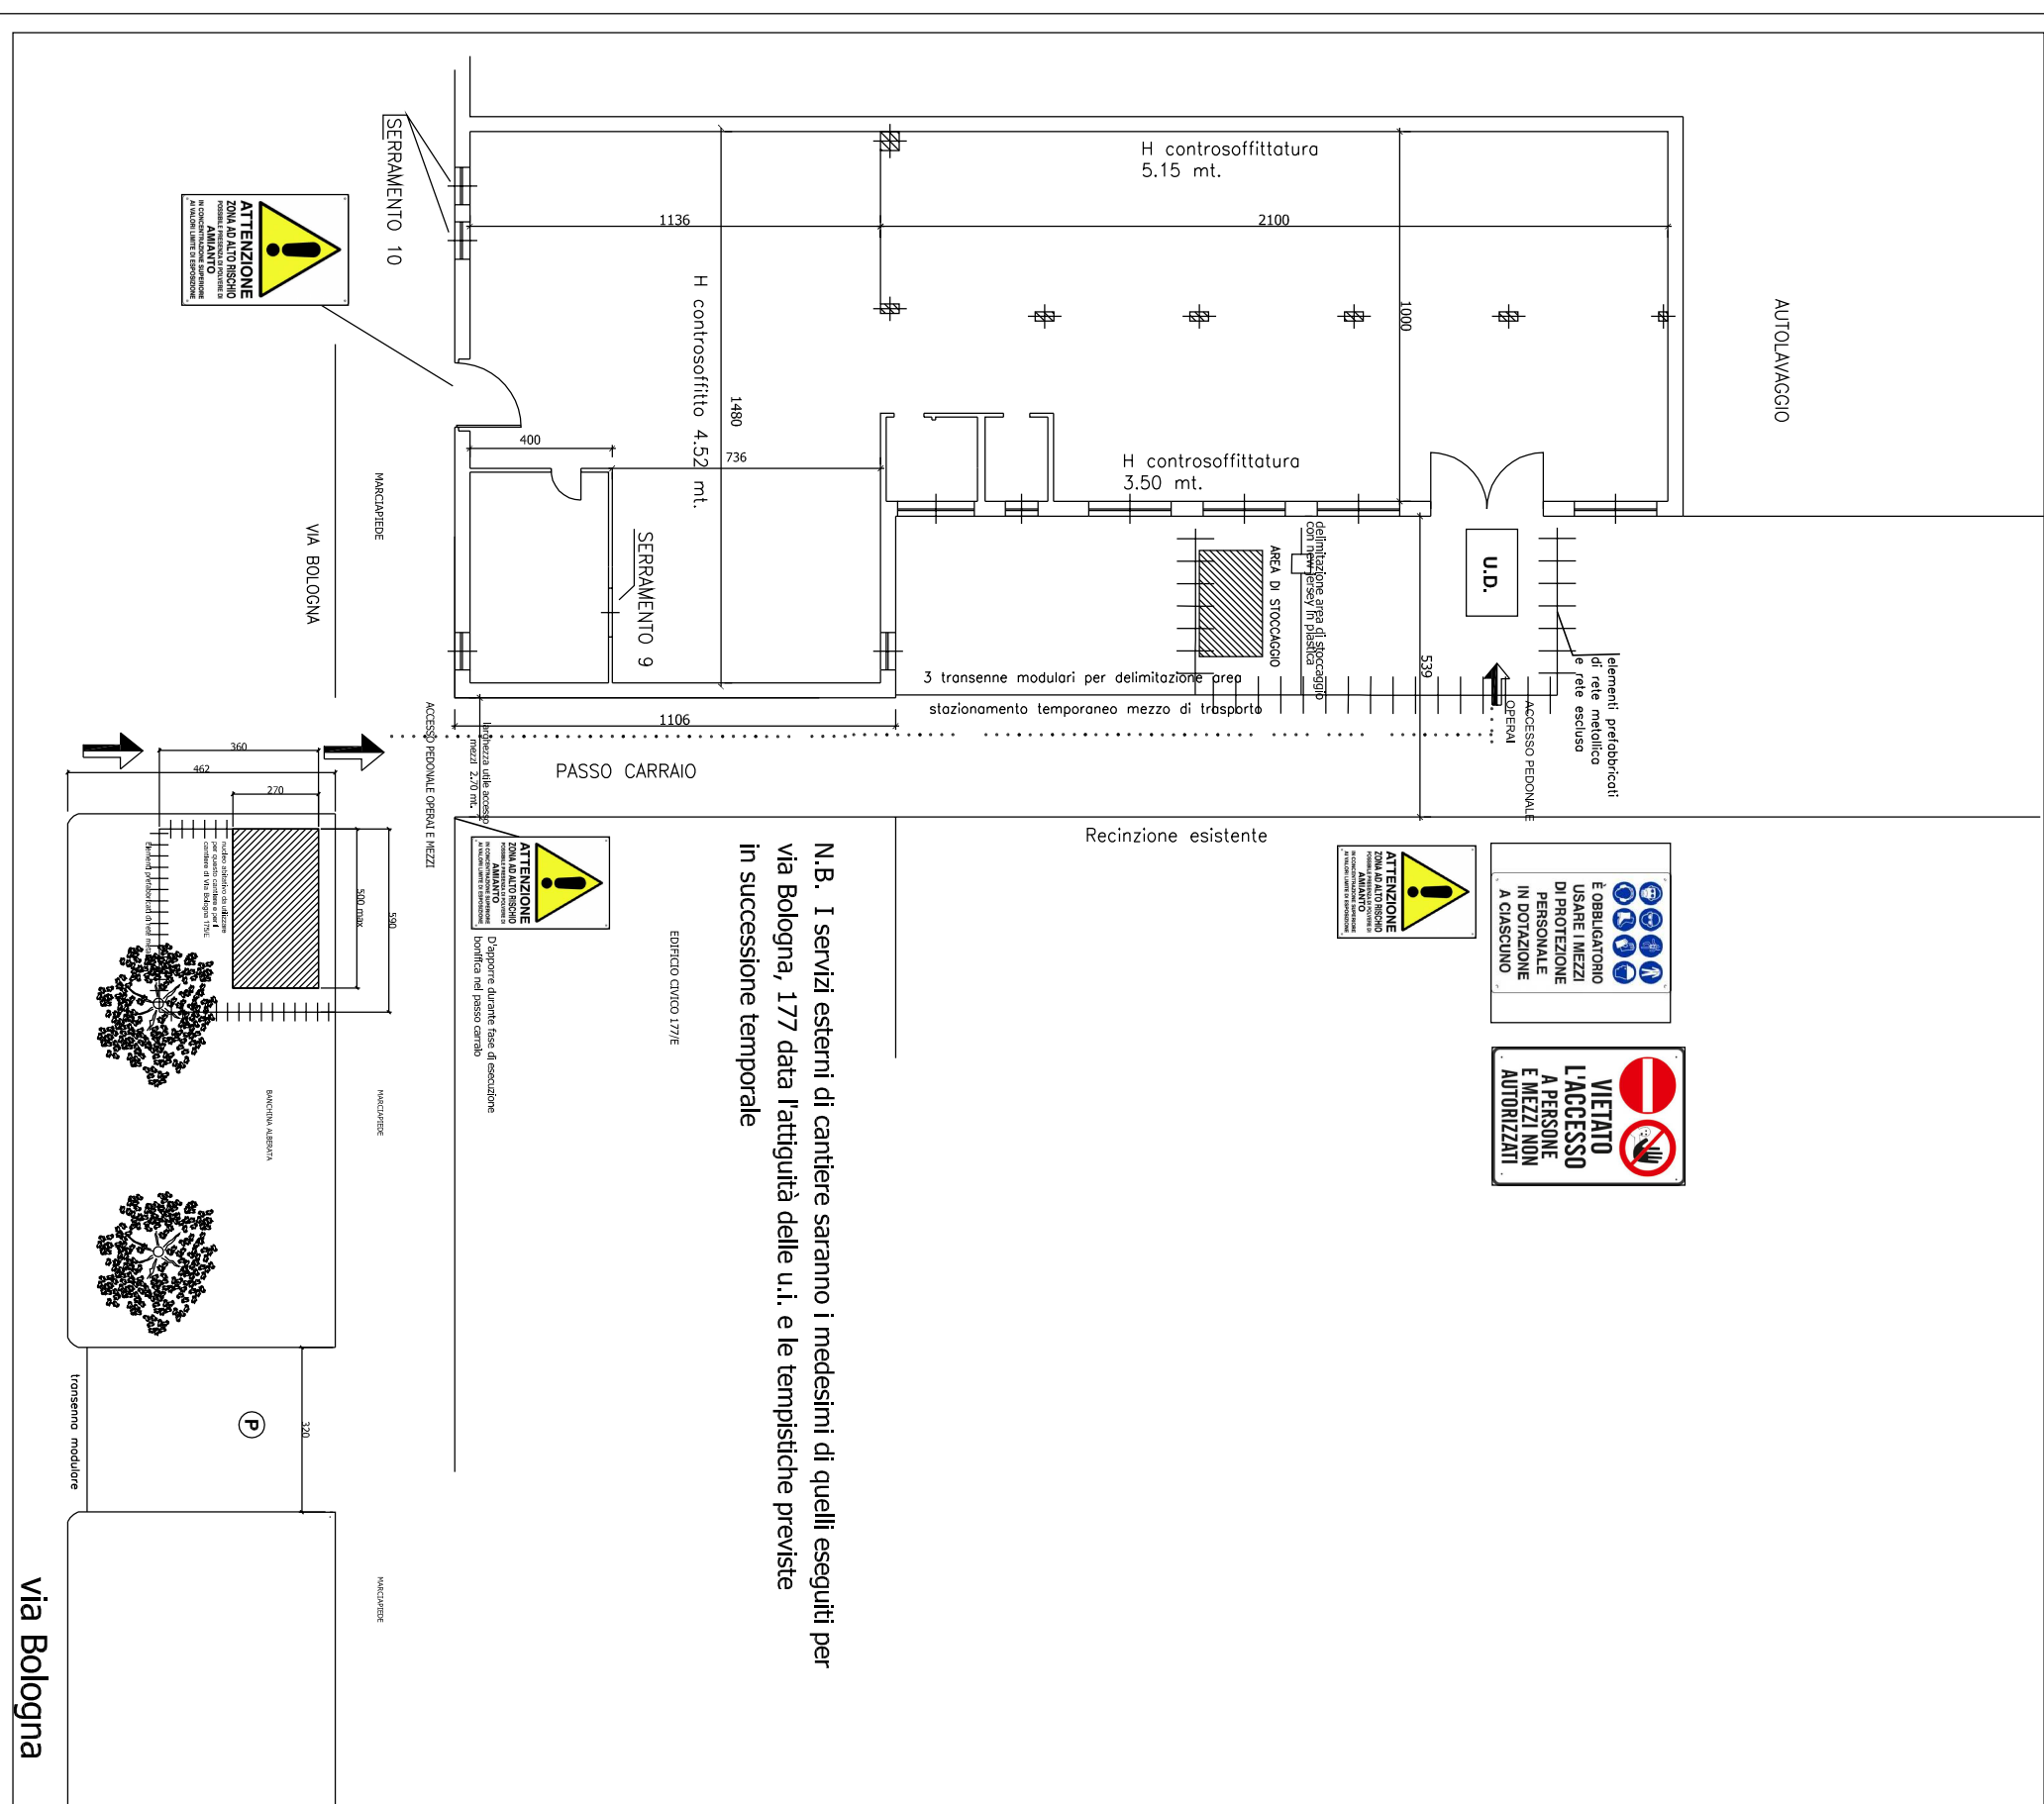

SIMBOLI ORGANIZZAZIONE CANTIERE / PIANO DI SICUREZZA	
	BARACCHE DI CANTIERE PER UFF. D.L. / IMPRESE / SERVIZI IGENICI SPOGLIATORI / MENSA LAVORATORI
	AREA DI STOCCAGGIO
U.D.	UNITA' DI DECONTAMINAZIONE
	Penteggio a lubi e giunti
	ACCESSO PERSONALE OPERA
	ACCESSO MEZZI
	PERCORSO MEZZI/OPERA
	RECINZIONE
	NEW JERSEY
	RECINZIONE CON CAVALETTI E MASTRO
	CONFINAMENTO DINAMICO
	PANNELLI IN LAMIERA ZINCOFA ONDULATA DI COLORE BLU
	AREA SOSTA MEZZI
	PARAPELLO DI PROTEZIONE
	ELEMENTI PREFABBRICATI DI RETE METALLICA CON/SENZA RETA ESTRUSA