



# CITTA' DI TORINO

DIREZIONE EDIFICI MUNICIPALI, PATRIMONIO E VERDE  
SERVIZIO GRANDI OPERE DEL VERDE

**MANUTANZIONE STRAORDINARIA DEL VERDE**  
Interventi in parchi, giardini ed aree verdi  
Cod. LL.PP. 4052 - CUP C14H15000350004

Progettisti: p.a. Luisa BARBI  
geom. Nicola COSTANZO

Collaboratori: geom. Silvia CANNARIATO  
p.a. Maria Caterina ALPOZZO  
p.l. Flavio ORLANDI  
dott. Luigi CANFORA  
p.a. Fabio AZZALINI  
geom. Danilo PANEALBO



Responsabile di Procedimento  
e Dirigente del Servizio: arch. Sabino PALERMO

## PROGETTO ESECUTIVO

AREA CANI VIA CERCENASCO/ VIA NICHELINO

REV.	MODIFICHE	Data allestimento	Data stampa	DISEGNATORE	Tav.
0		Dic 2014		L. Canfora	3
1					
2					Scala
3					

File: YMS4052-Progetto Definitivo/Tav.3\_Via Cercenasco.dwg

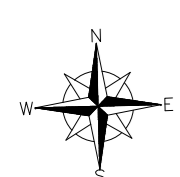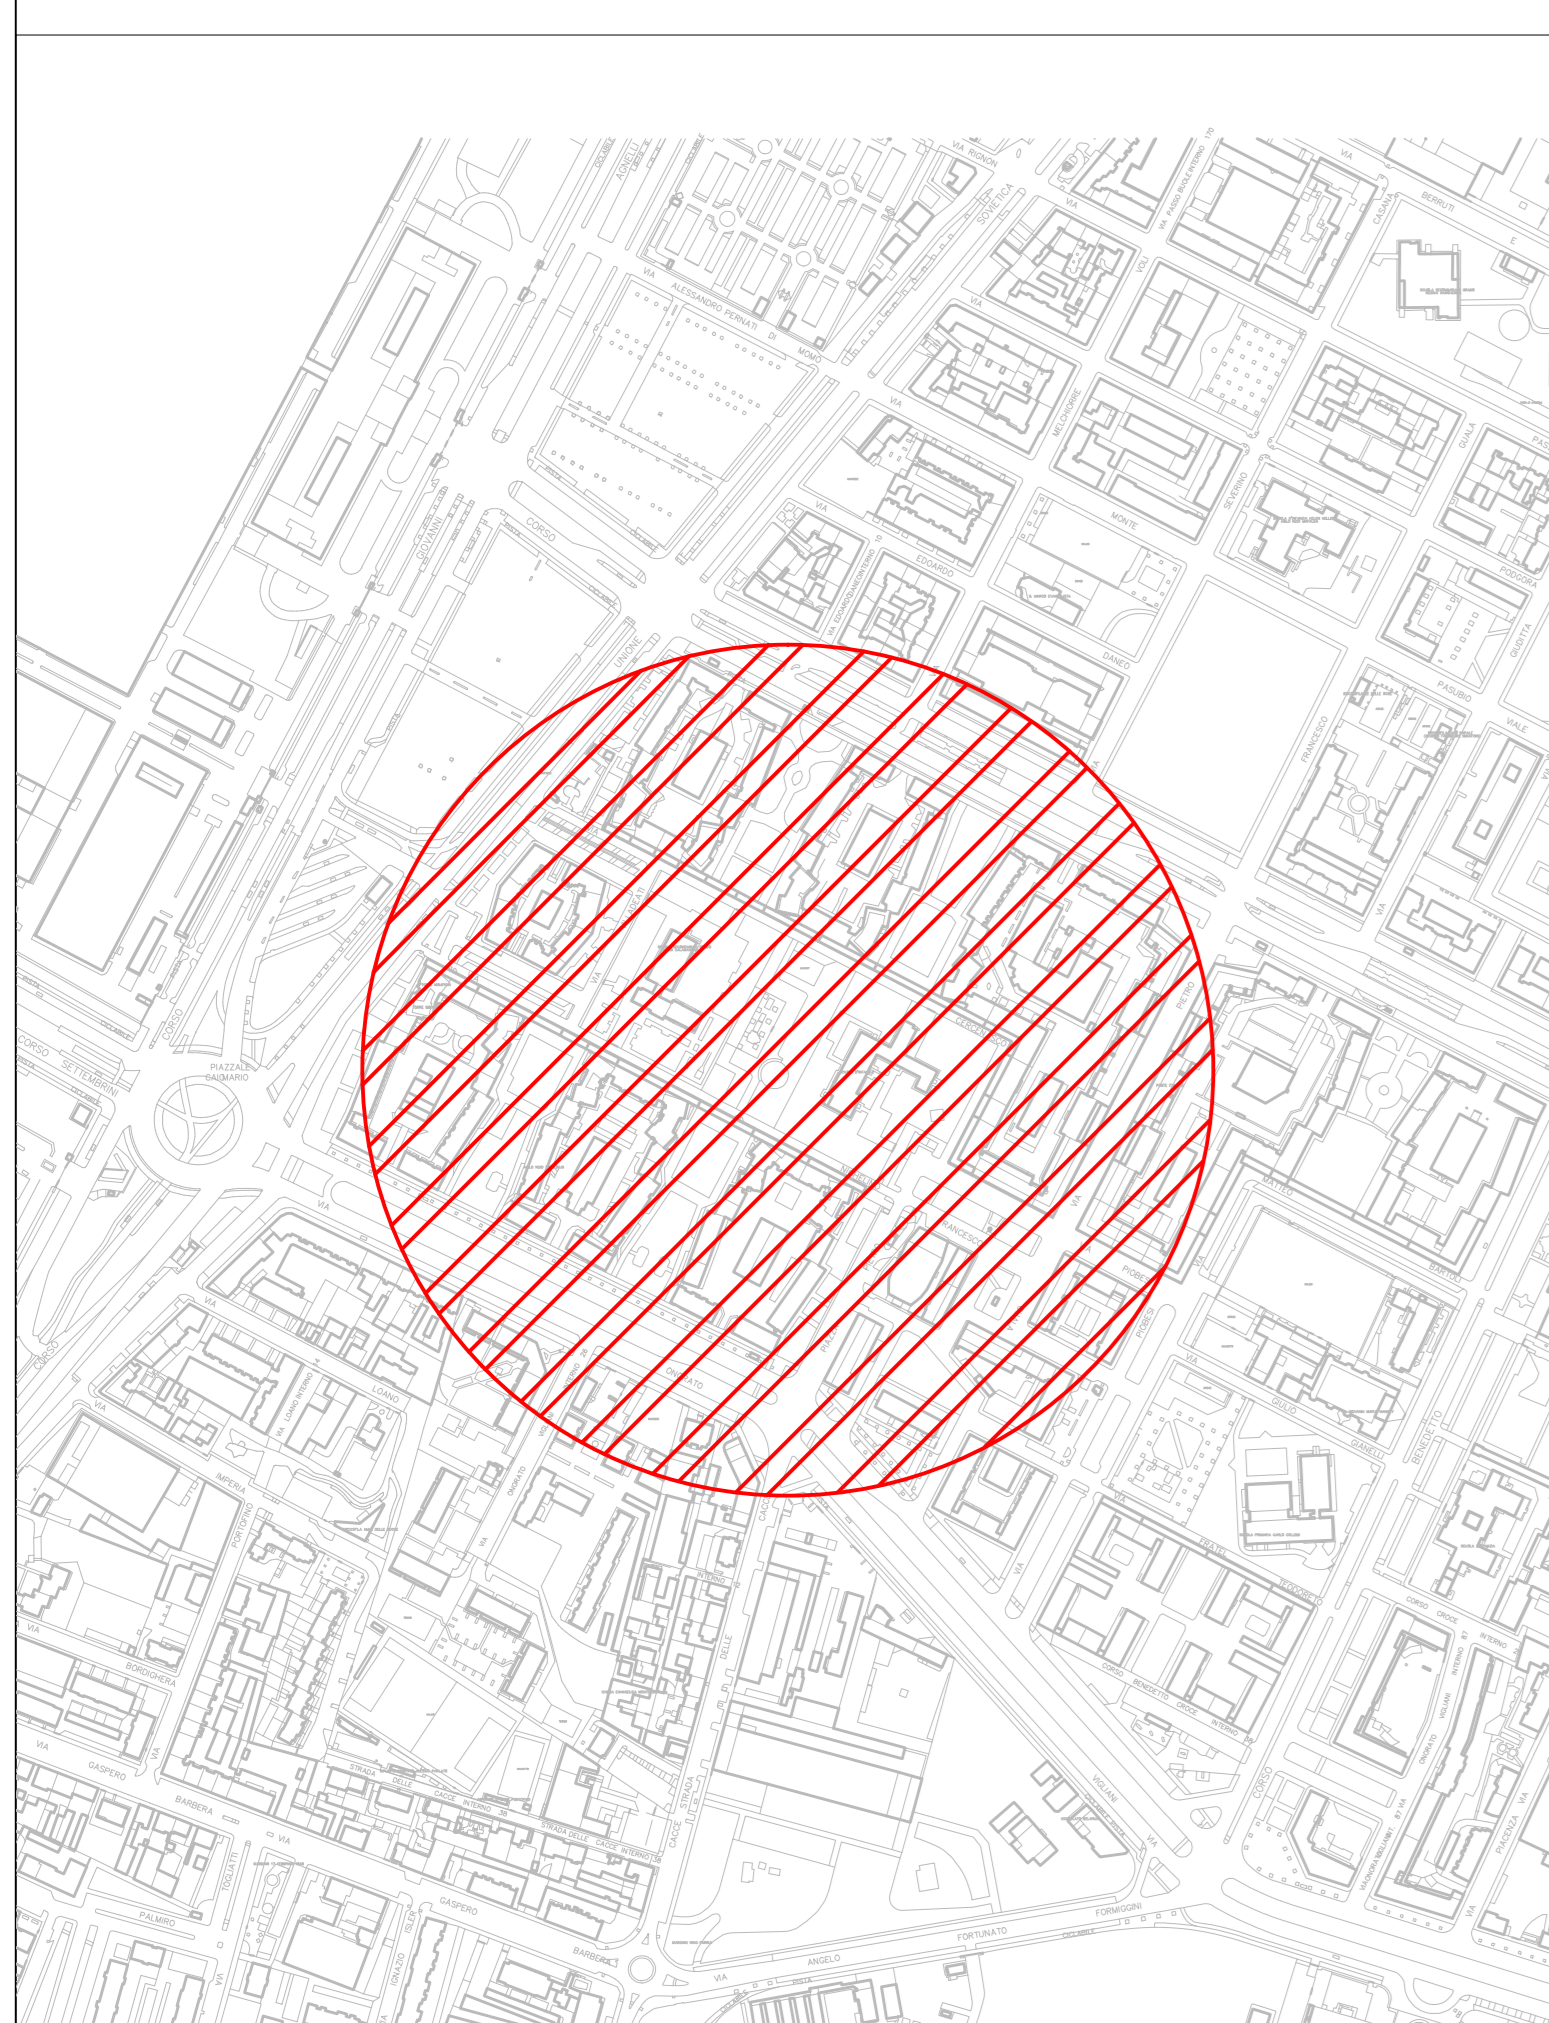

AREA DI INTERVENTO  
SCALA 1: 5.000

## PLANIMETRIA GENERALE - STATO DI FATTO



## PLANIMETRIA GENERALE - PROGETTO

