


ingresso carrabile
ingresso pedonale

VIA PAVIA

AREA DI CANTIERE

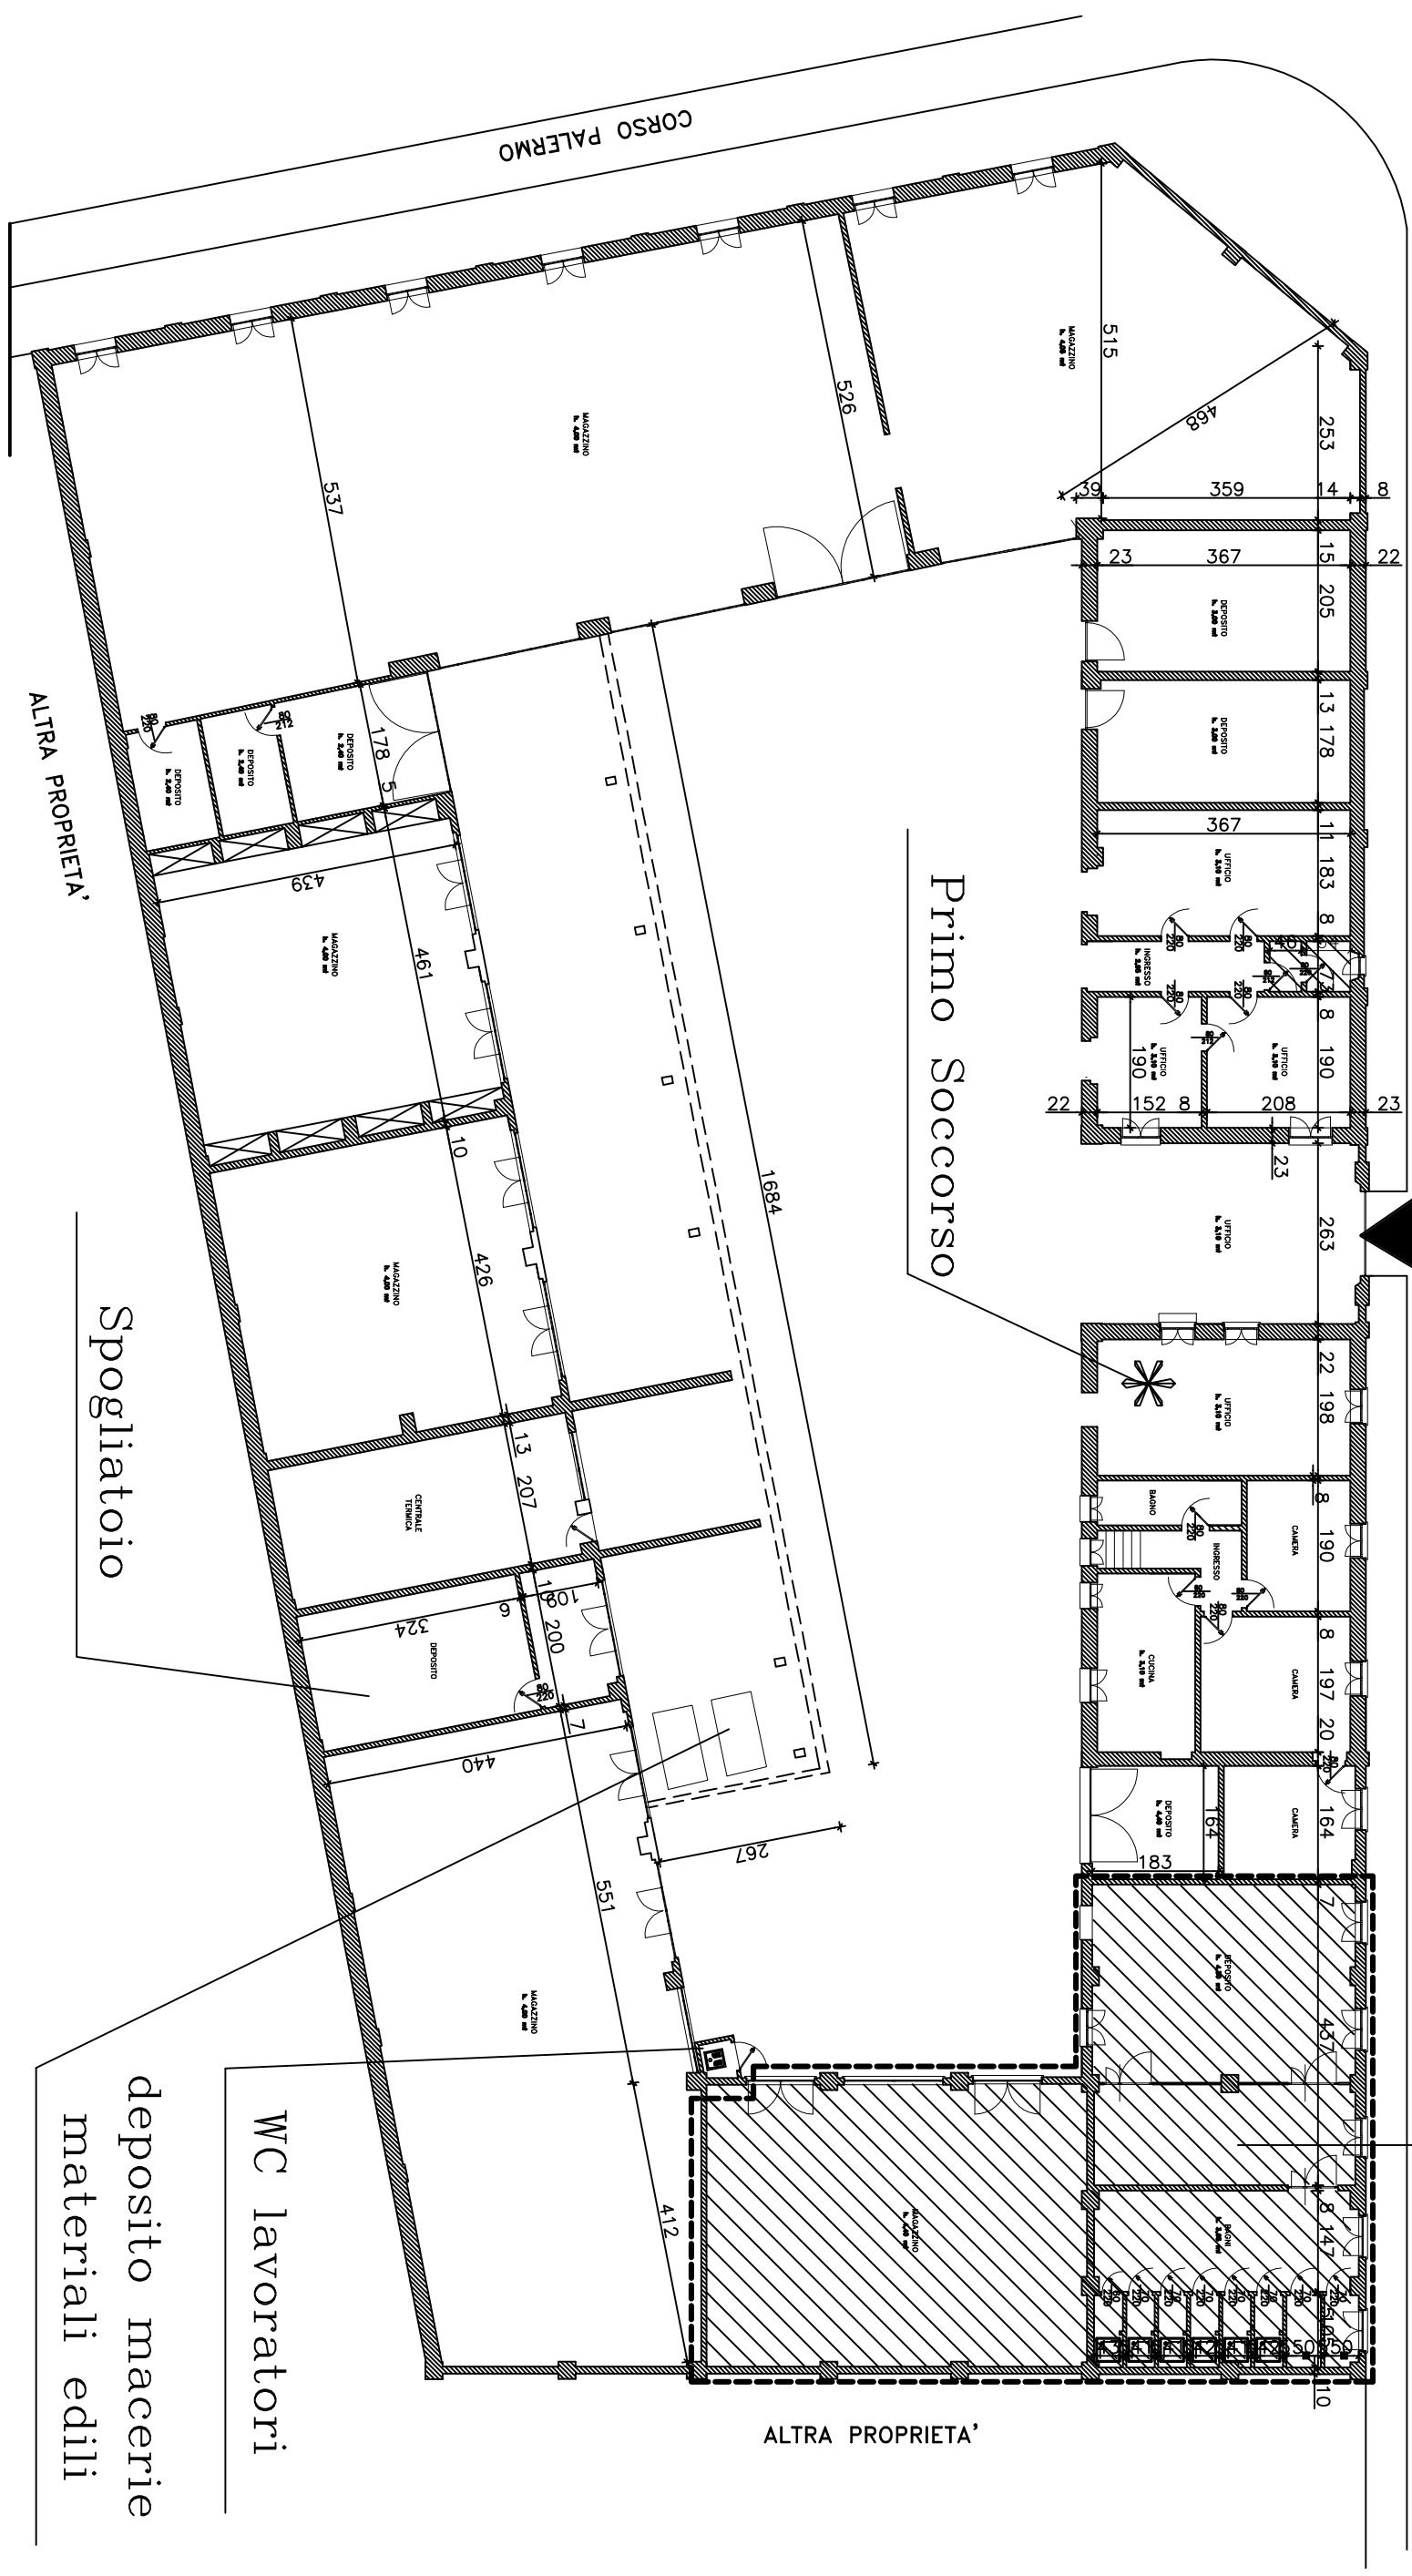

Primo Soccorso



Spogliatoio

deposito macerie
materiali edili

WC lavoratori

ingresso carrabile
ingresso pedonale

MAGAZZINO Villa Generc
Area intervento

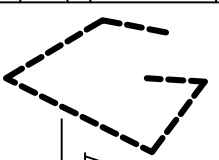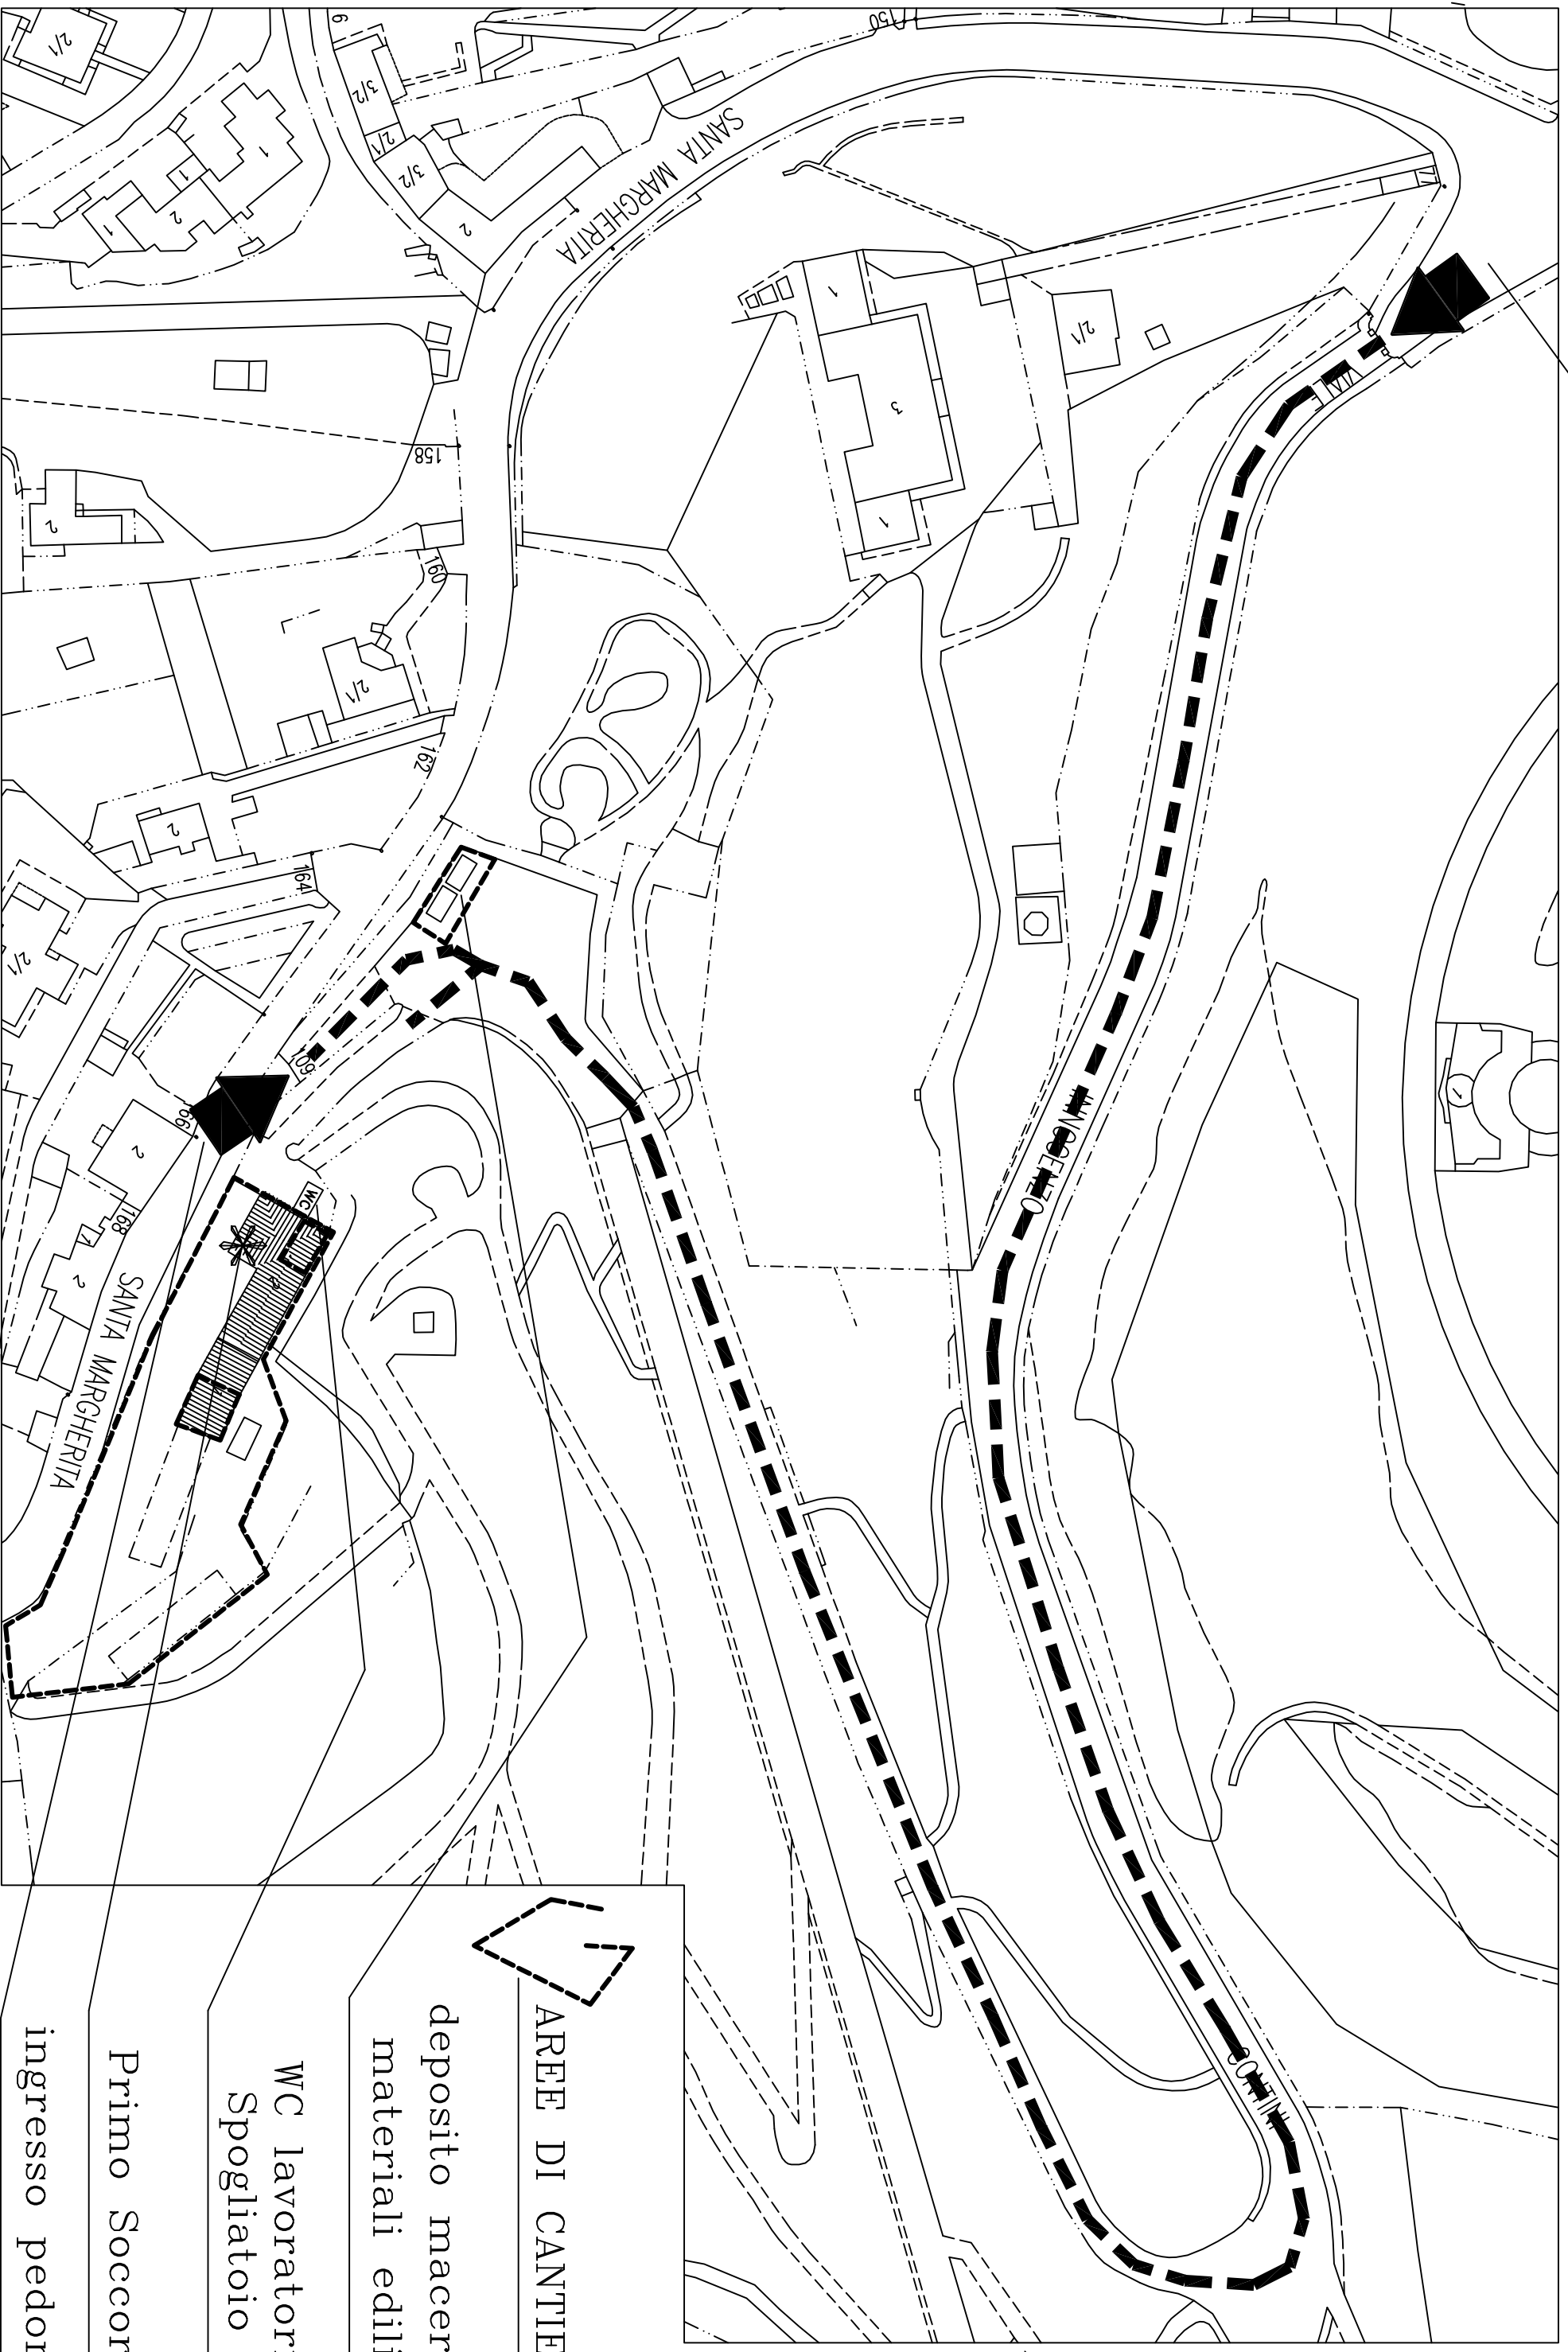

AREE DI CANTIERE

deposito macerie
materiali edili

WC lavoratori
Spogliatoio

Primo Soccorso

ingresso pedonale


MAGAZZINO Maddalene

Area intervento

deposito macerie
materiali edili

WC lavoratori
Spogliatoio
Primo Soccorso

AREE DI CANTIERE

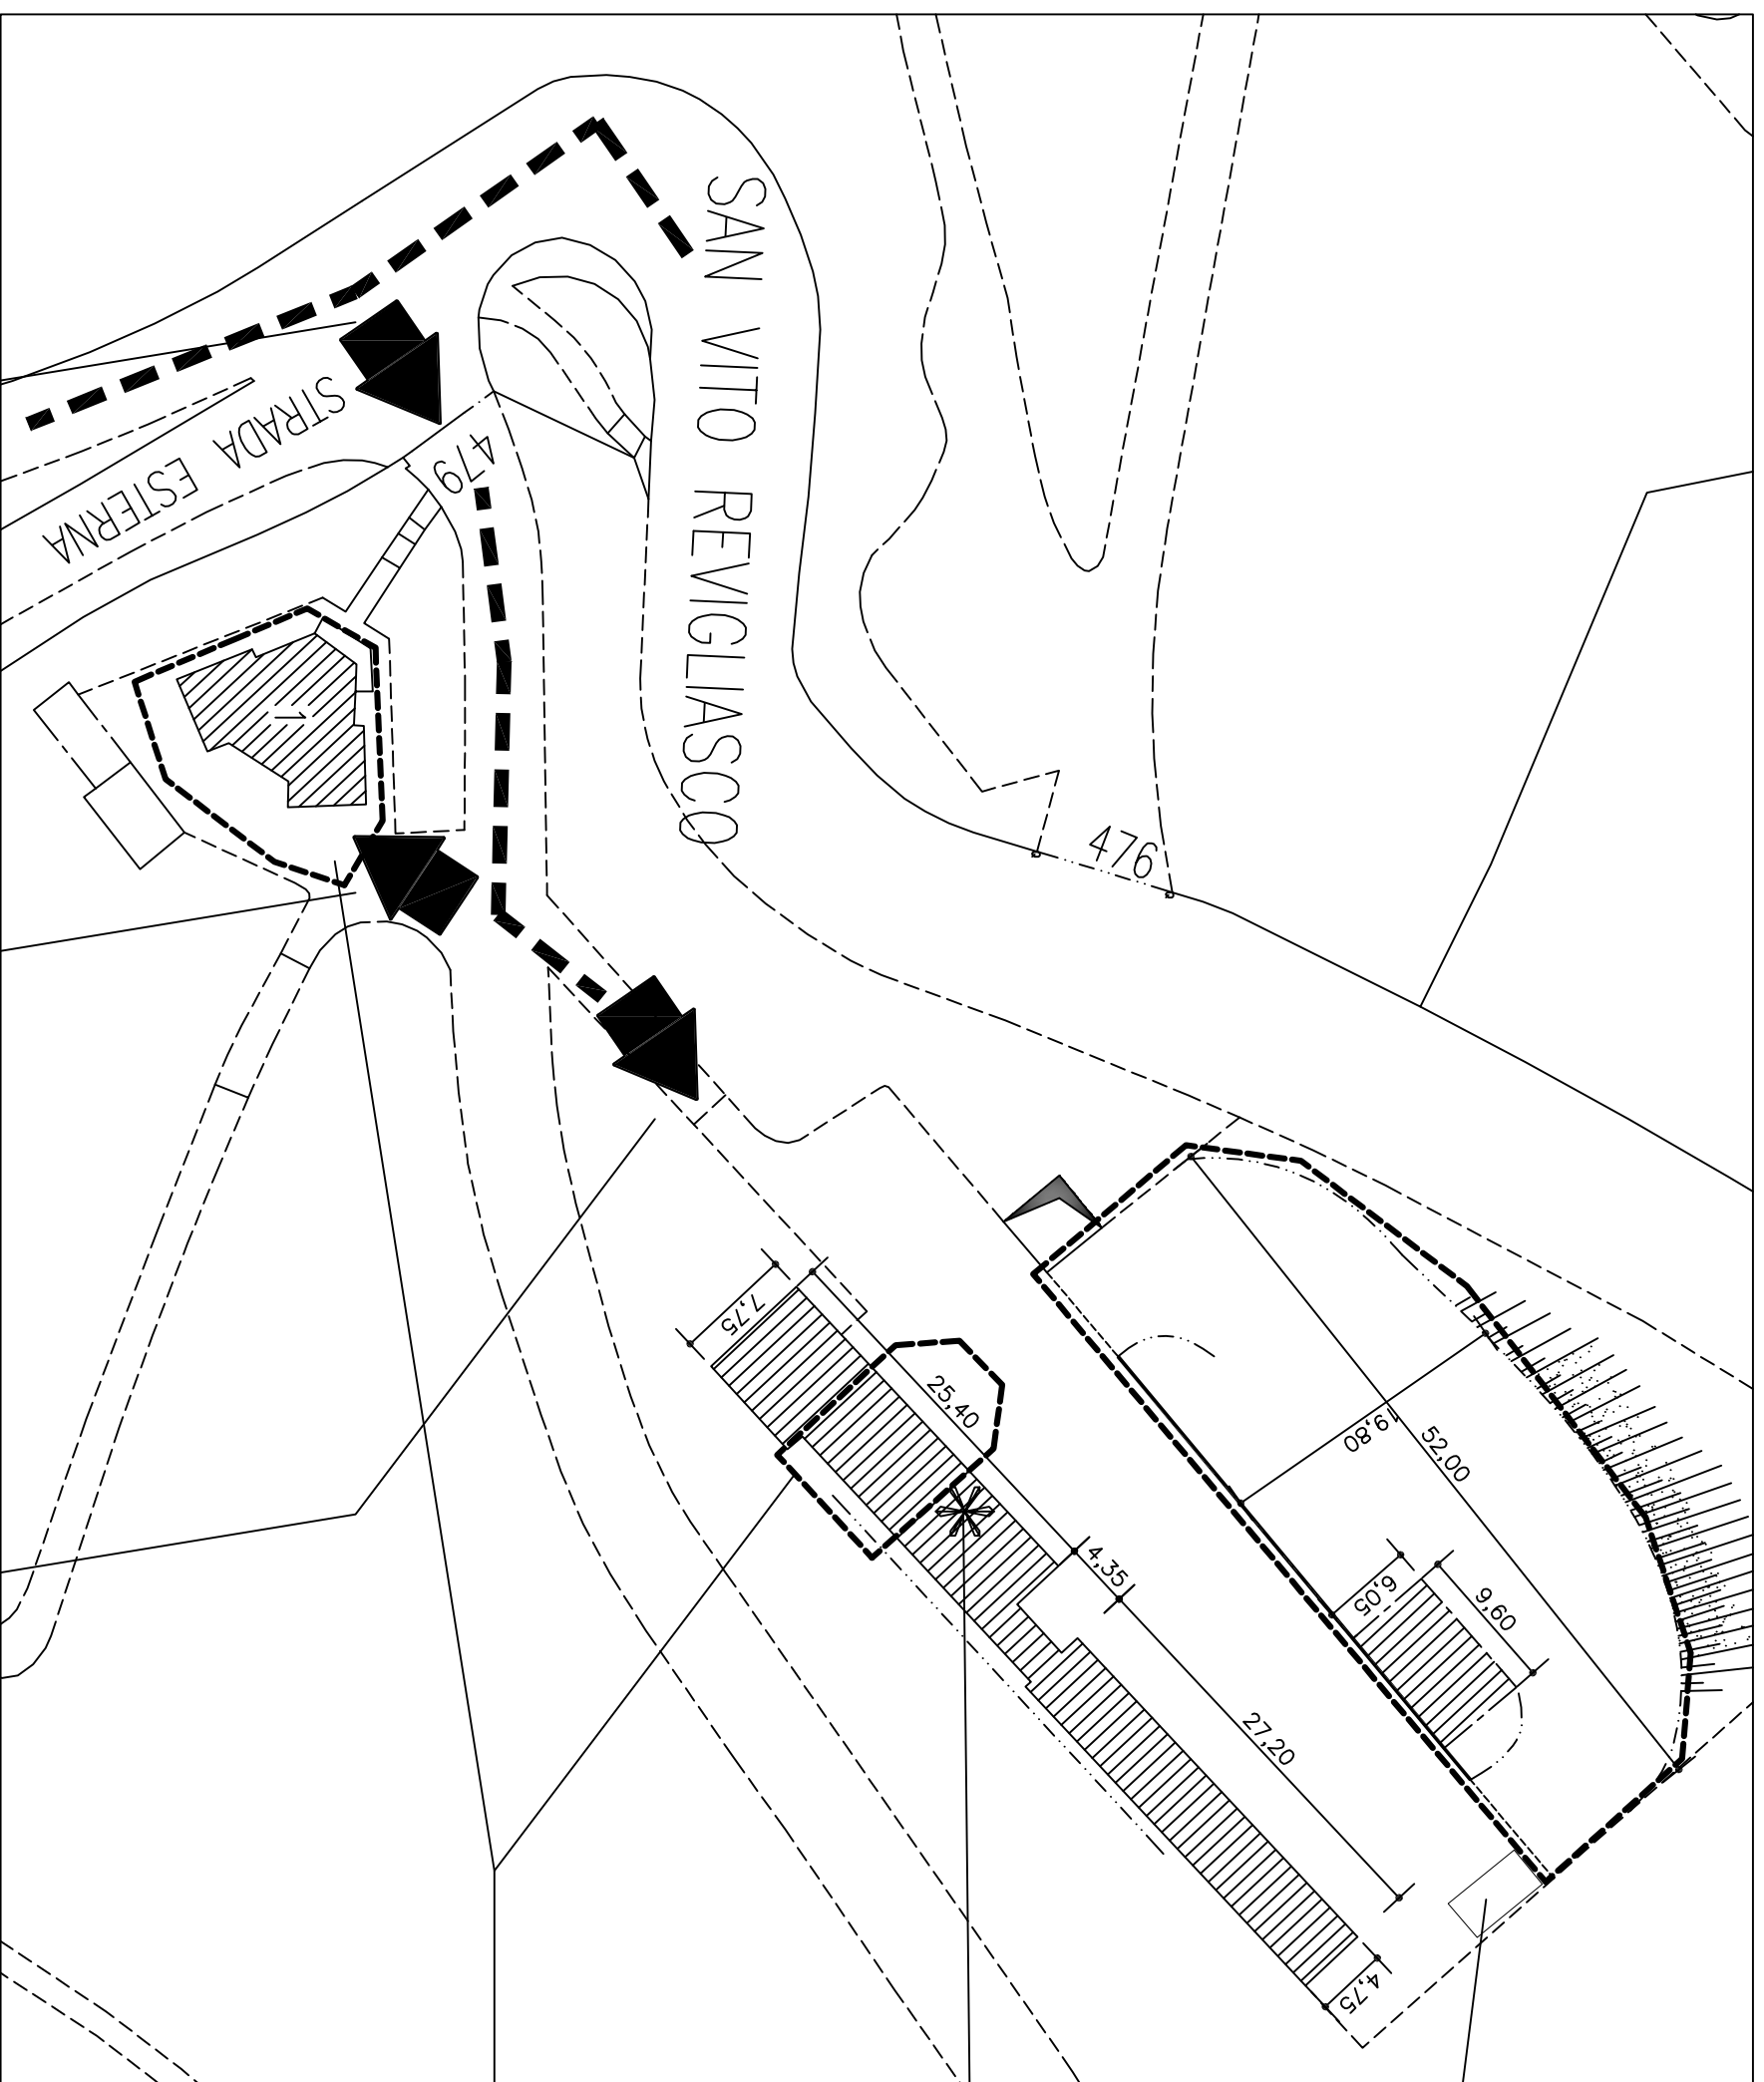

ingresso carrabile
ingresso pedonale

Alloggio di custodia
ingresso carrabile
ingresso pedonale

Magazzino del verde
ingresso carrabile
ingresso pedonale