CITTA' DI TORINO

DIREZIONE EDIFICI MUNICIPALI, PATRIMONIO E VERDE

SERVIZIO GRANDI OPERE DEL VERDE

BICIPLAN – Realizzazione tratti di ciclopiste su verde
Completamento Corso Racconigi (da Piazza Marmolada a Piazza Robilant)
Cod. LL.PP. 4163 – CUP C17B14000030004

Progettista e coordinatore del progetto: geom. Nicola COSTANZO

Progettisti: arch. Loris FORGIA

geom. Silvia CANNARIATO

Collaboratori: geom. Danilo PANEALBO

p.a. Maria Caterina ALPOZZO

dott. Luigi CANFORA

p.i.Flavio ORLANDI

geom. Renato CHIANALE

Responsabile di Procedimento e Dirigente del Servizio: arch. Sabino PALERMO

PROGETTO ESECUTIVO

PLANIMETRIA DI PROGETTO

REV.	MODIFICHE	Data allestimento	Data stampa	DISEGNATORE
0			23/10/2015	F. Orlandi
1				
2				
3				

TAVOLA 2

Scala 1:200

File:Y:\Racconigi\Flavio\Esecutivo ciclabile.dwg
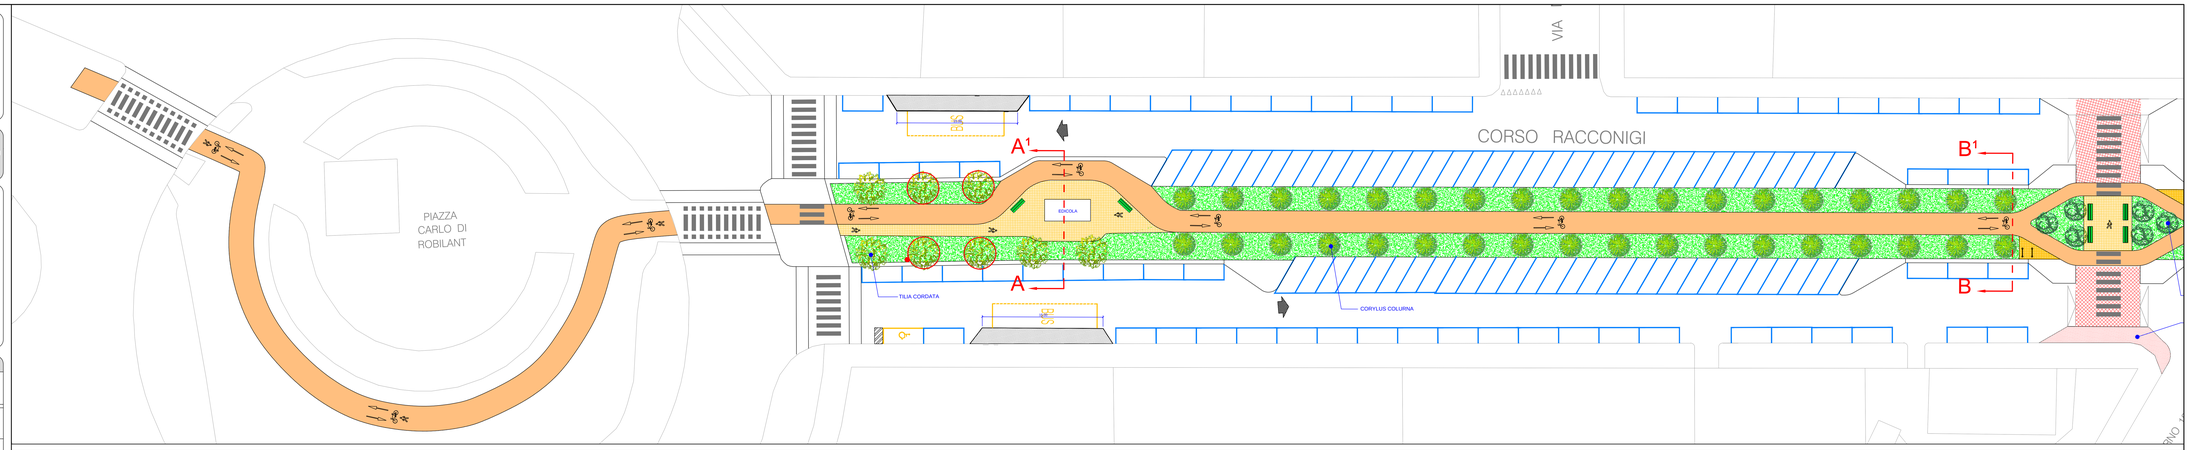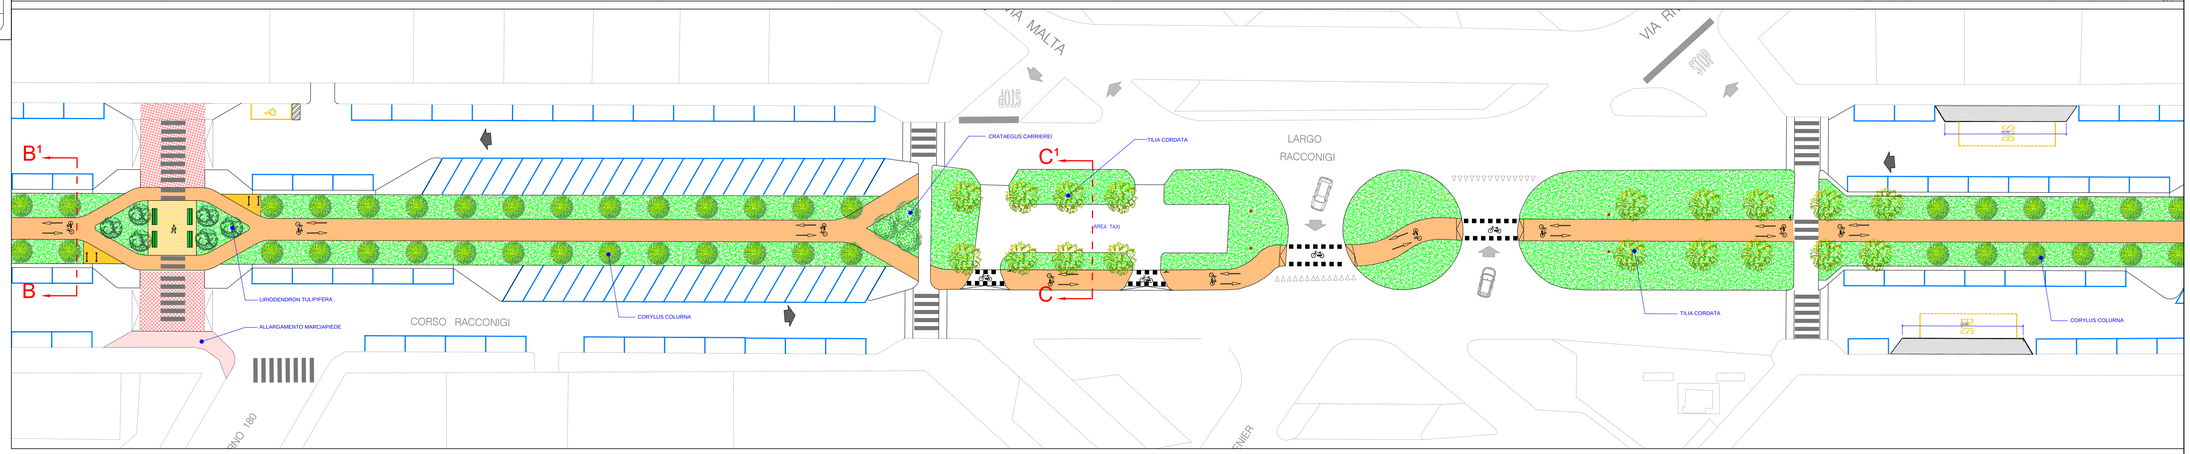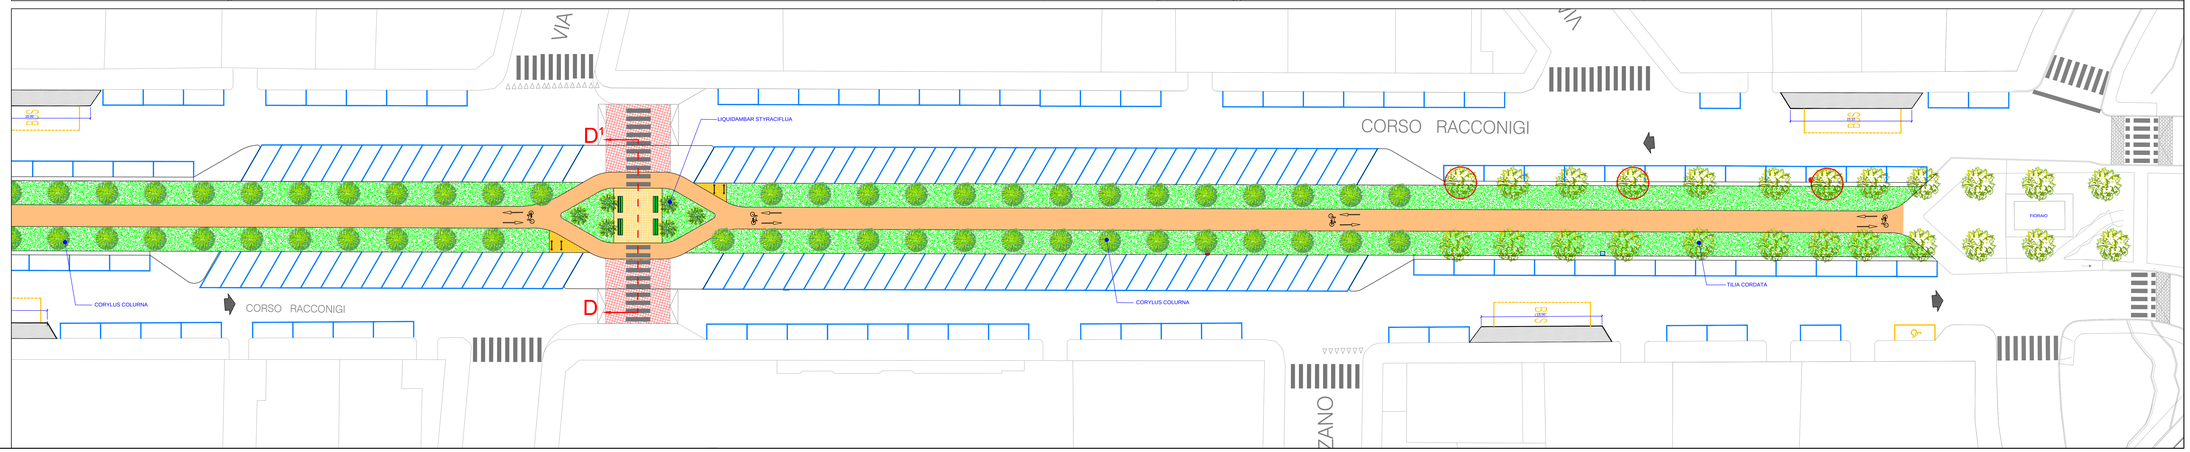
N.B. Tutte le misure devono essere verificate in cantiere
Eventuali variazioni devono essere decise in accordo con la D.L.