



CITTA' DI TORINO

DIREZIONE EDIFICI MUNICIPALI, PATIRMONIO E VERDE
SERVIZIO GRANDI OPERE DEL VERDE

BICIPLAN - Realizzazione tratti di ciclopiste su verde
Completamento Corso Racconigi (da Piazza Marmolada e Piazza Robilant)
Cod. LL.PP. 4163 - CUP C17B14000030004

Progettista e coordinatore del progetto: geom. Nicola COSTANZO
Progettisti: arch. Loris FORGIA
geom. Silvia CANNARIATO
Collaboratori: geom. Danilo PANEALBO
p.a. Maria Caterina ALPOZZO
dott. Luigi CANFORA
p.i. Flavio ORLANDI
geom. Renato CHIANALE
arch. Sabino PALERMO
Responsabile di Procedimento e Dirigente del Servizio:


PROGETTO ESECUTIVO

PARTICOLARI COSTRUTTIVI

REV.	MODIFICHE	Data allestimento	Data stampa	DISEGNATORE	TAVOLA
0			03/09/2015	F. Orlandi	4
1					
2					Scala
3					1:10


File: Disegni\Costanzo\Racconigi\Stratigrafie Racconigi.dwg

PARTICOLARE COSTRUTTIVO SEZIONE TIPO

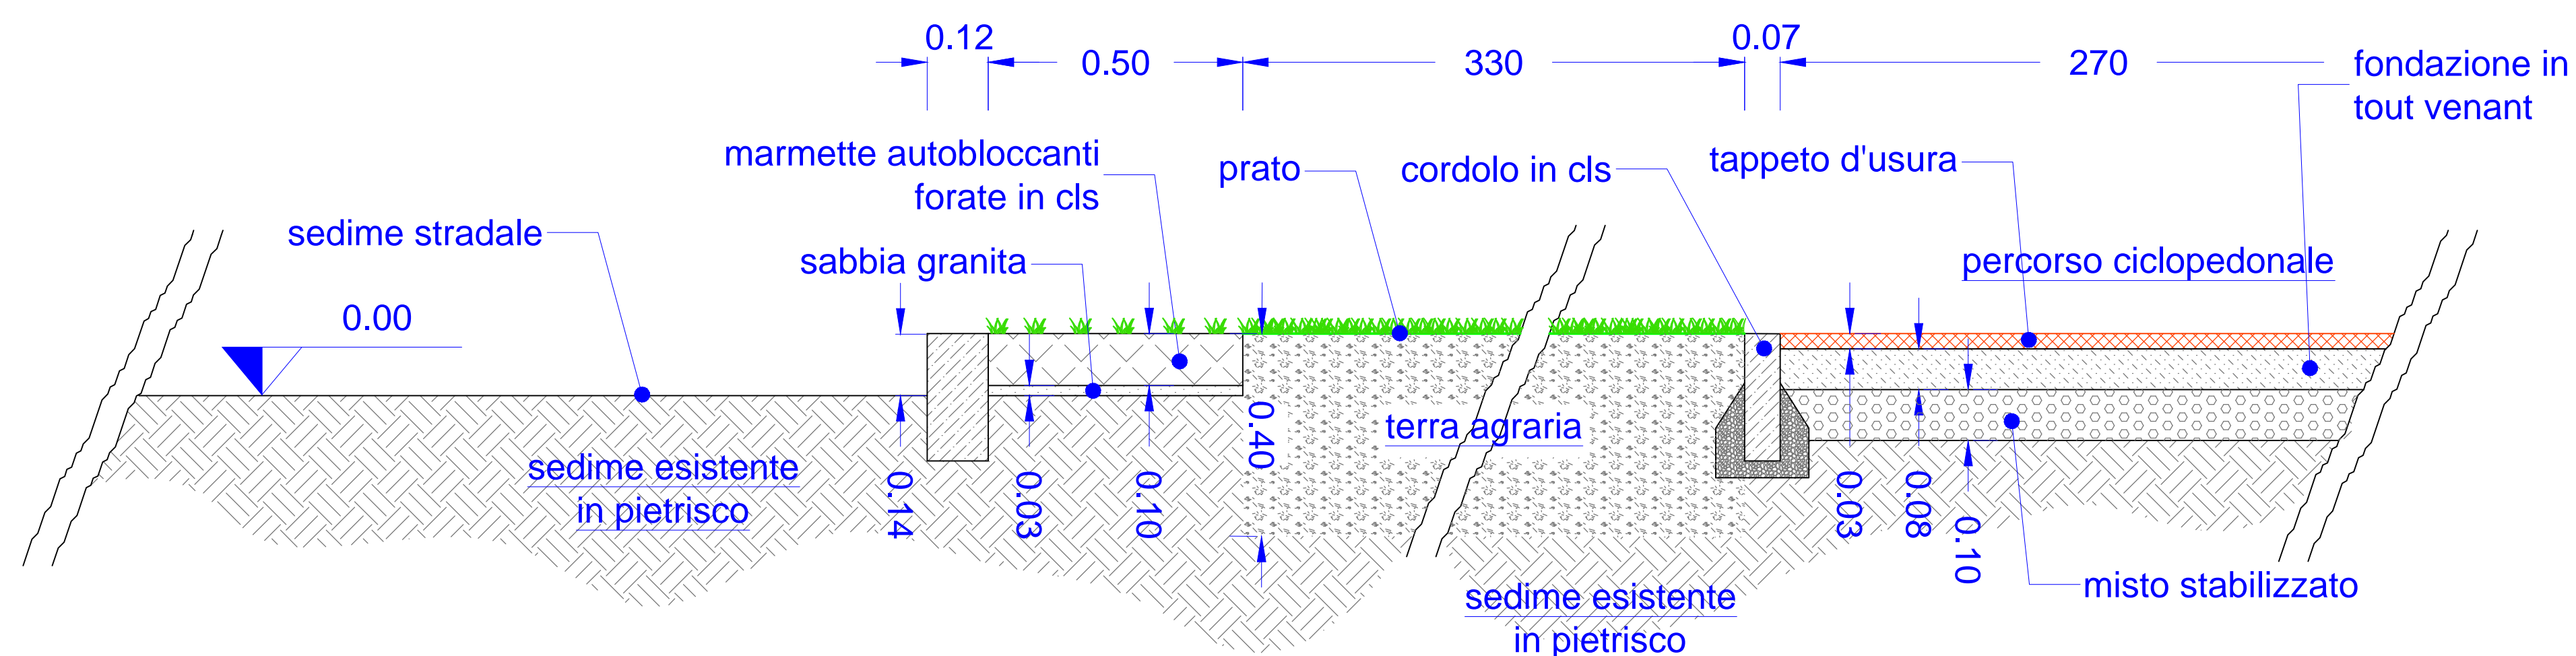

Scala
1:10

PARTICOLARE COSTRUTTIVO AREA PUNTI SOSTA

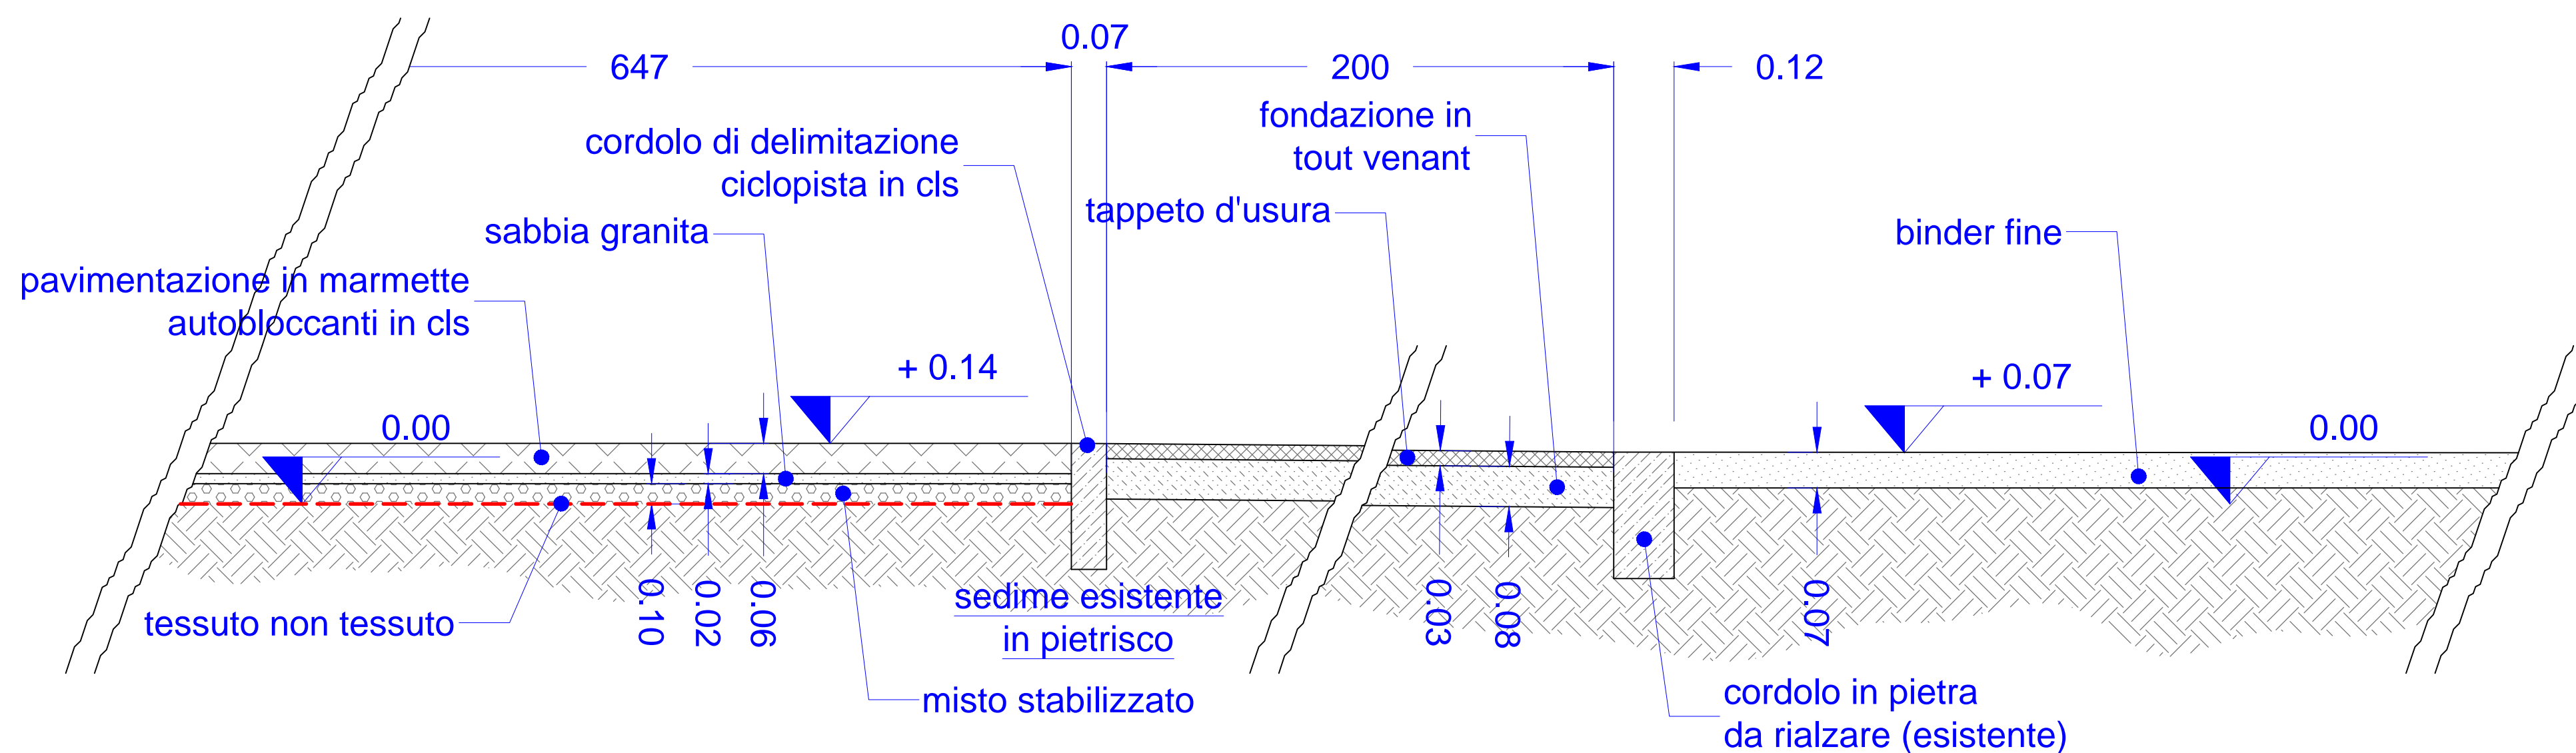

Scala
1:10