

**CITTA' DI TORINO**

Direzione Servizi Tecnici per l'Edilizia Pubblica
Servizio Infrastrutture per il Commercio e lo Sport

Corso Ferrucci 122 - 10141 - Torino
Tel. 011 01125959 - Fax 011 01125852

Manutenzione Straordinaria ed interventi per l'ottenimento CPI Piscine
(CODICE OPERA 4034)



PROGETTO ESECUTIVO

PISCINA PARRI - RIFACIMENTO VASCA
PIANTA, SEZIONI E PARTICOLARI

PROGETTISTI:

Ing. Gennaro SAVARESE

Arch. Maurizio PALMISANO

ID FILE

SCALE : 1:2000 - 1:200 - 1:2

DATA MAGGIO 2016

AGG.


CODICE
ELABORATO

TAV. 1

IL DIRIGENTE DEL SETTORE
INFRASTRUTTURE PER IL COMMERCIO
RESPONSABILE DEL PROCEDIMENTO

Ing. Eugenio BARBIRATO


PLANIMETRIA
PIANO TERRENO
SCALA 1:200

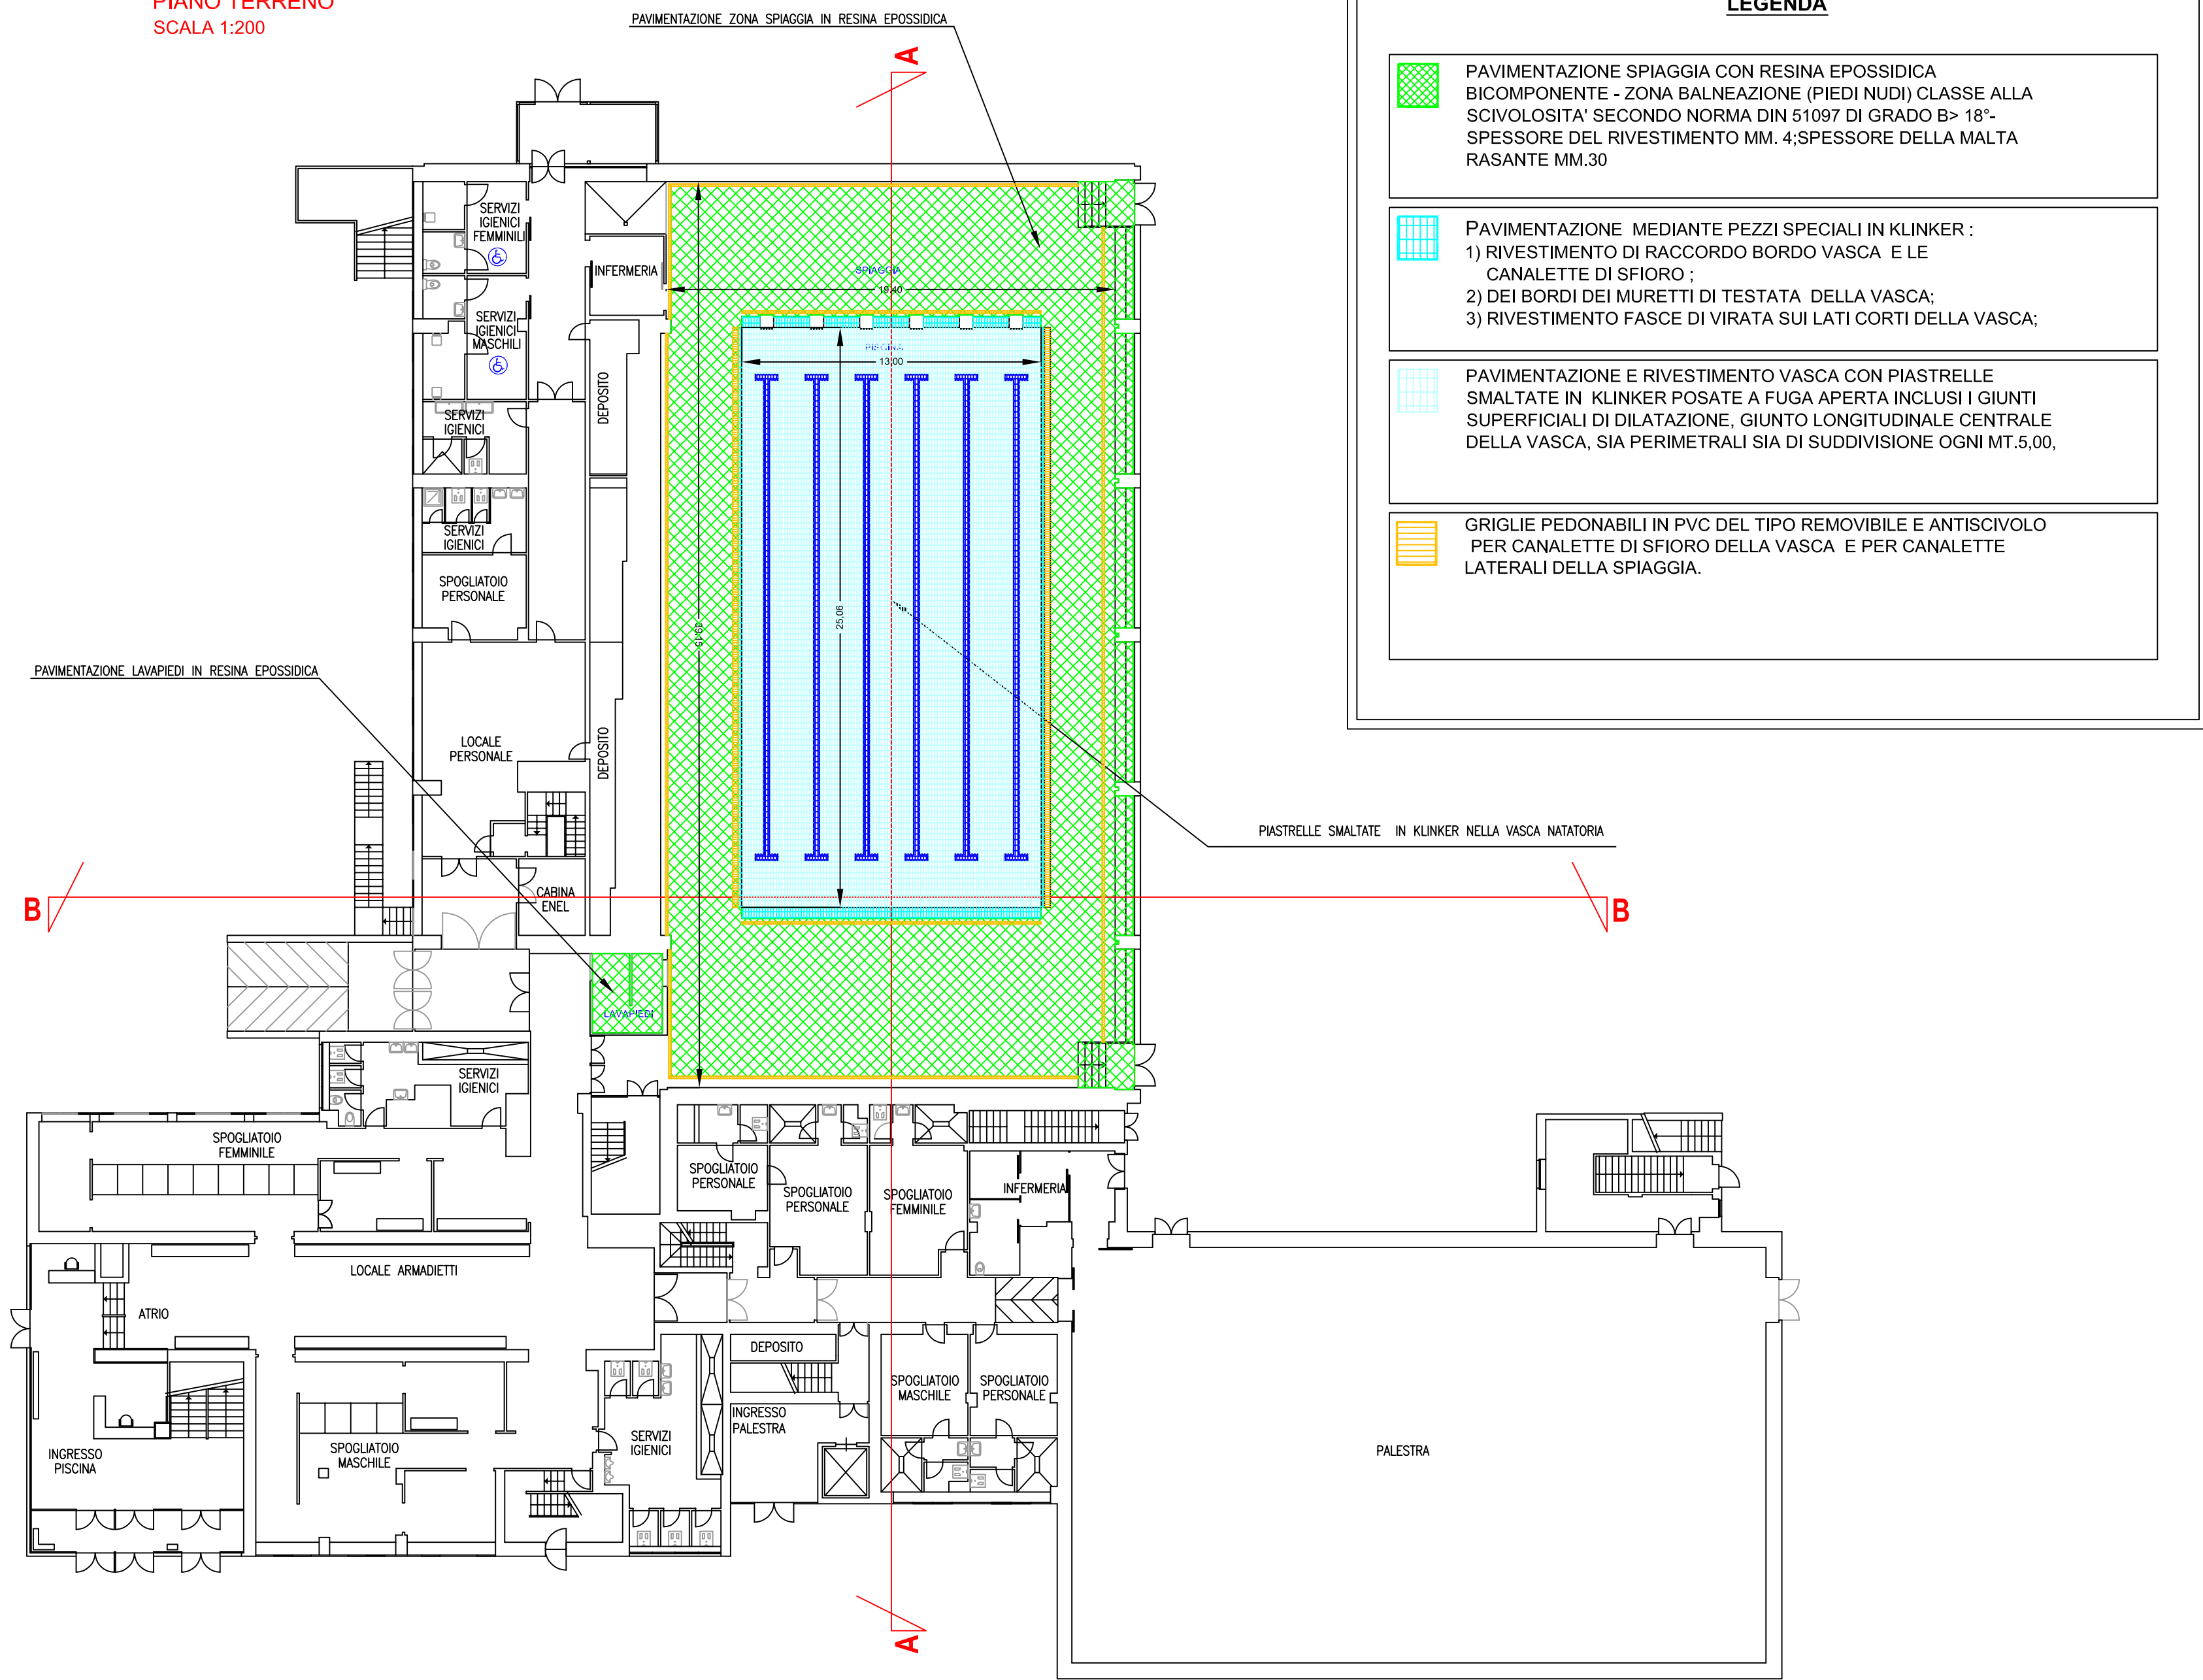


LEGENDA

- PAVIMENTAZIONE SPIAGGIA CON RESINA EPOSSIDICA BICOMPONENTE - ZONA BALNEAZIONE (PIEDI NUDI) CLASSE ALLA SCIVOLOSITA' SECONDO NORMA DIN 51097 DI GRADO B+ 18" - SPESSORE DEL RIVESTIMENTO MM. 4 - SPESSORE DELLA MALTA RASANTE MM. 30
- PAVIMENTAZIONE MEDIANTE PEZZI SPECIALI IN KLUNKER:
1) RIVESTIMENTO DI RACCORDO BORDO VASCA E LE CANALLETTE DI SFIORO;
2) DEI BORDI DEI MURETTI DI TESTATA DELLA VASCA;
3) RIVESTIMENTO FASCE DI VIRATA SUI LATI CORTI DELLA VASCA;
- PAVIMENTAZIONE E RIVESTIMENTO VASCA CON PIASTRELLE SMALTATE IN KLUNKER POSATE A FUGA APERTA INCLUSI I GIUNTI SUPERFICIALI DI DILATAZIONE, GIUNTO LONGITUDINALE CENTRALE DELLA VASCA, SIA PERIMETRALI SIA DI SUDDIVISIONE OGNI MT. 5.00;
- GRIGLIE PEDONABILI IN PVC DEL TIPO REMOVIBILE E ANTISCIVOLO PER CANALLETTE DI SFIORO DELLA VASCA E PER CANALLETTE LATERALI DELLA SPIAGGIA.


PARTICOLARE DELLA PARETE DELLA VASCA
DAL LATO PROFONDO mt. 3,90
SCALA 1:2

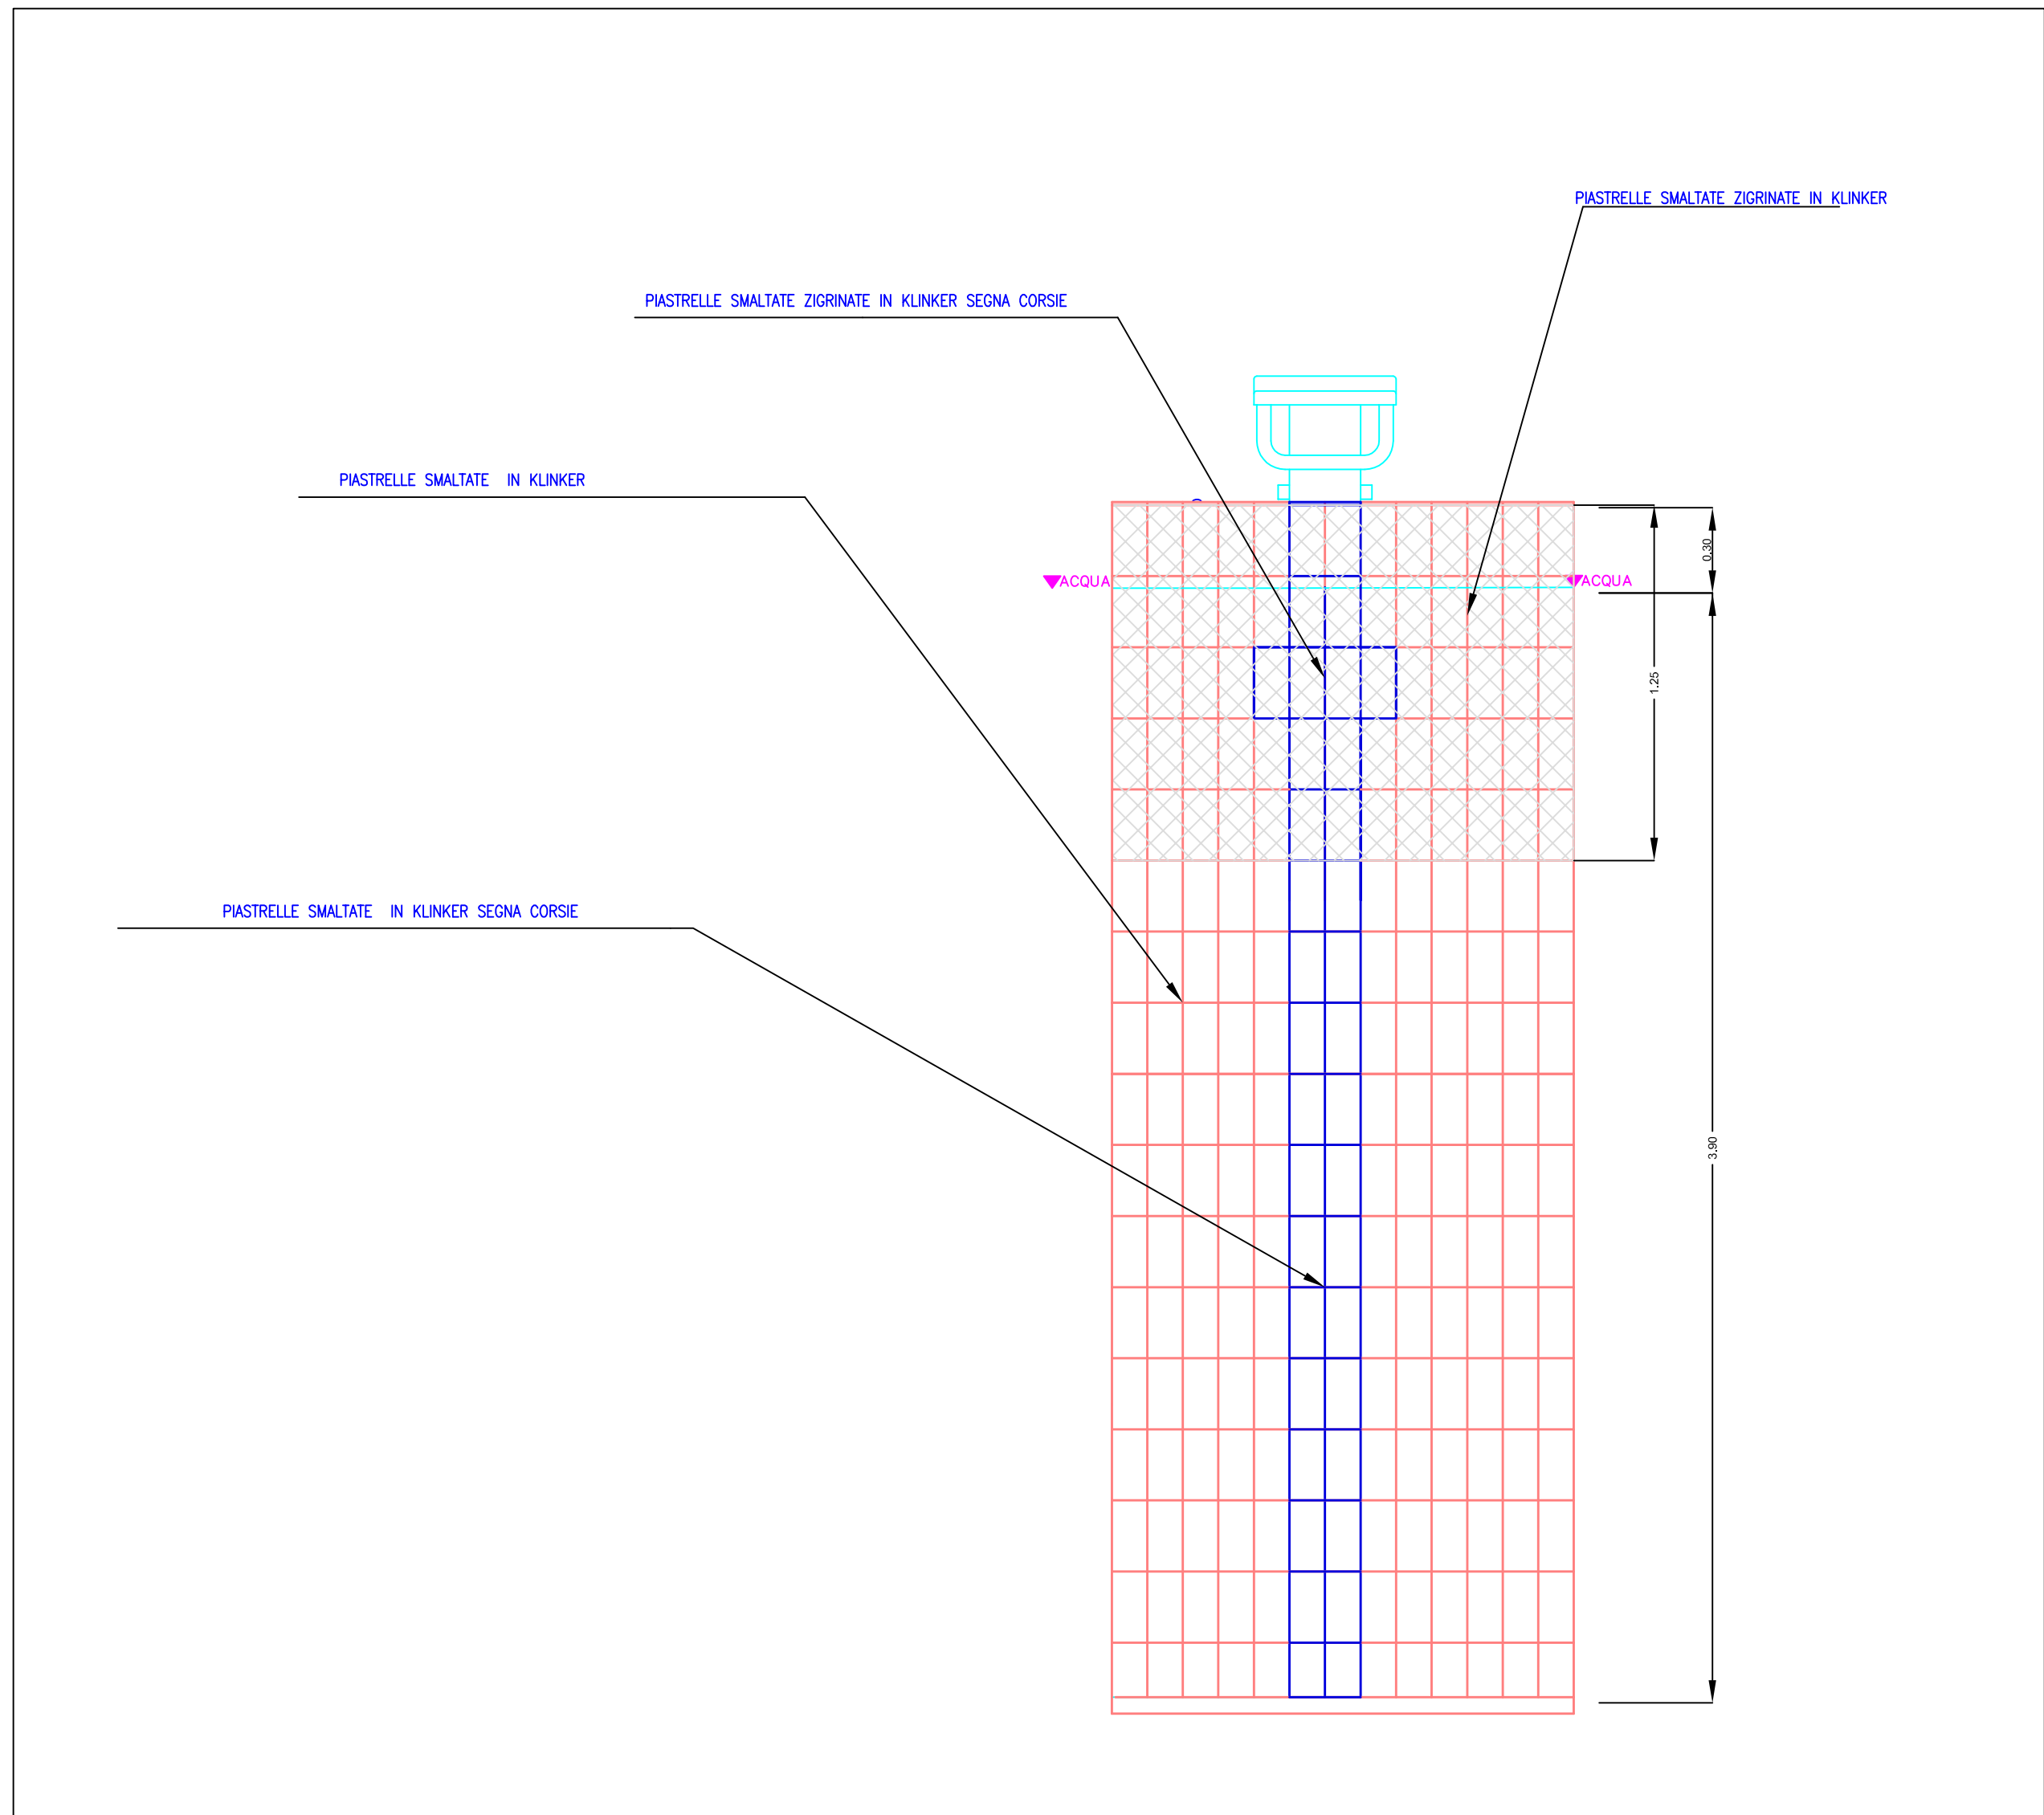


SEZIONE B-B
SCALA 1:200

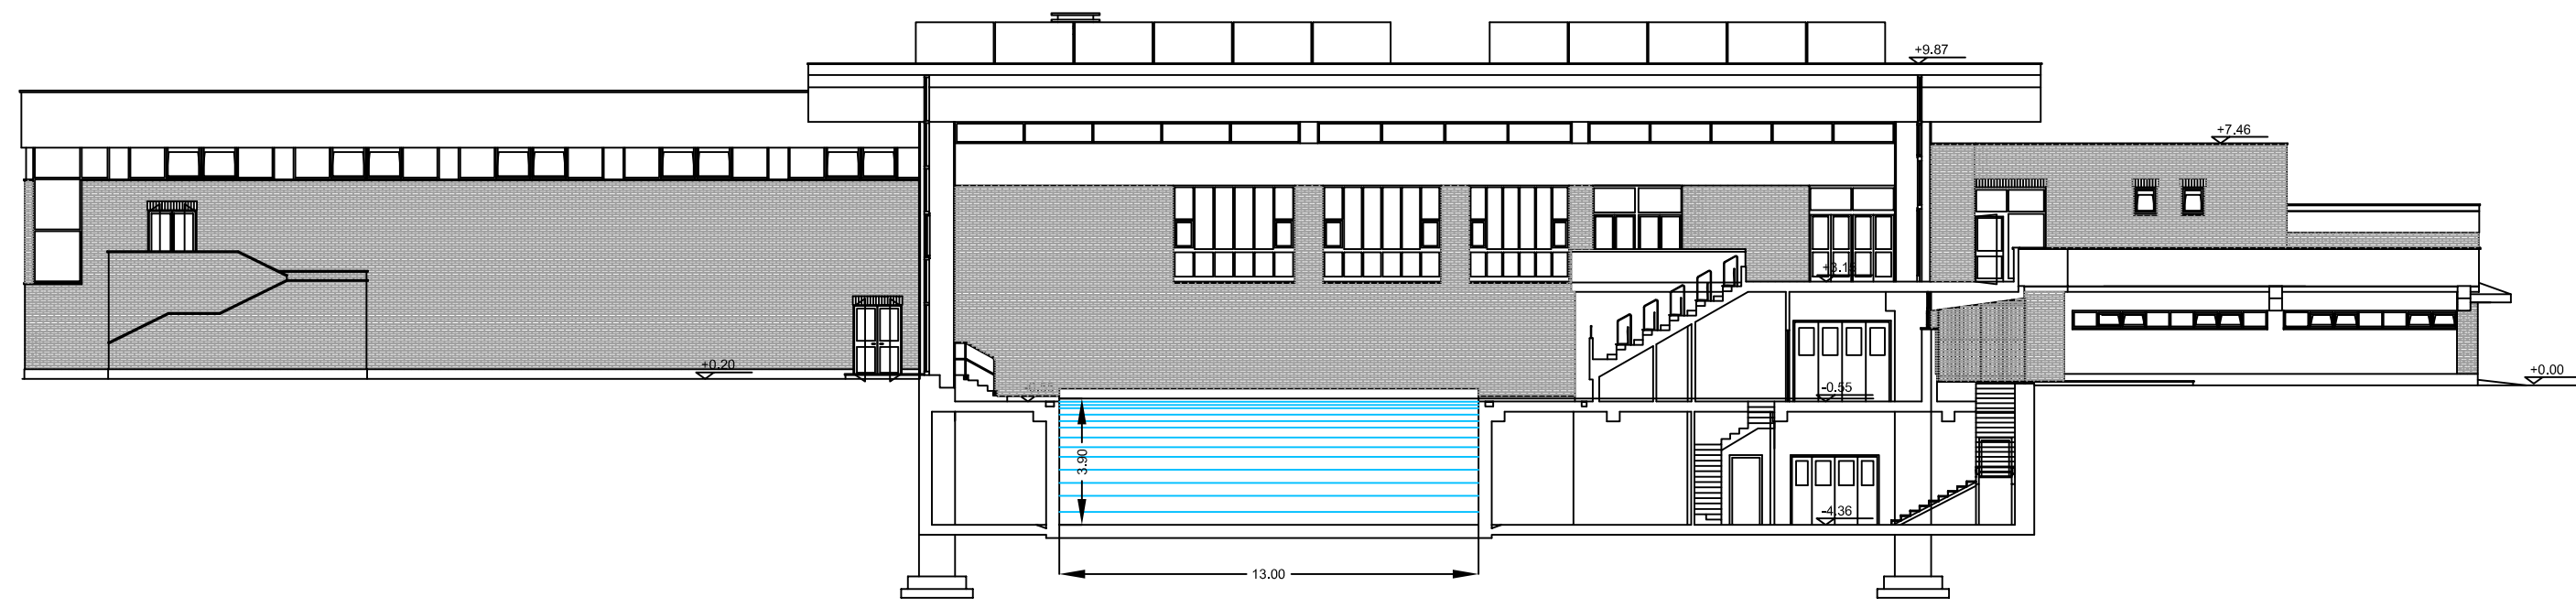


SEZIONE A-A
SCALA 1:200

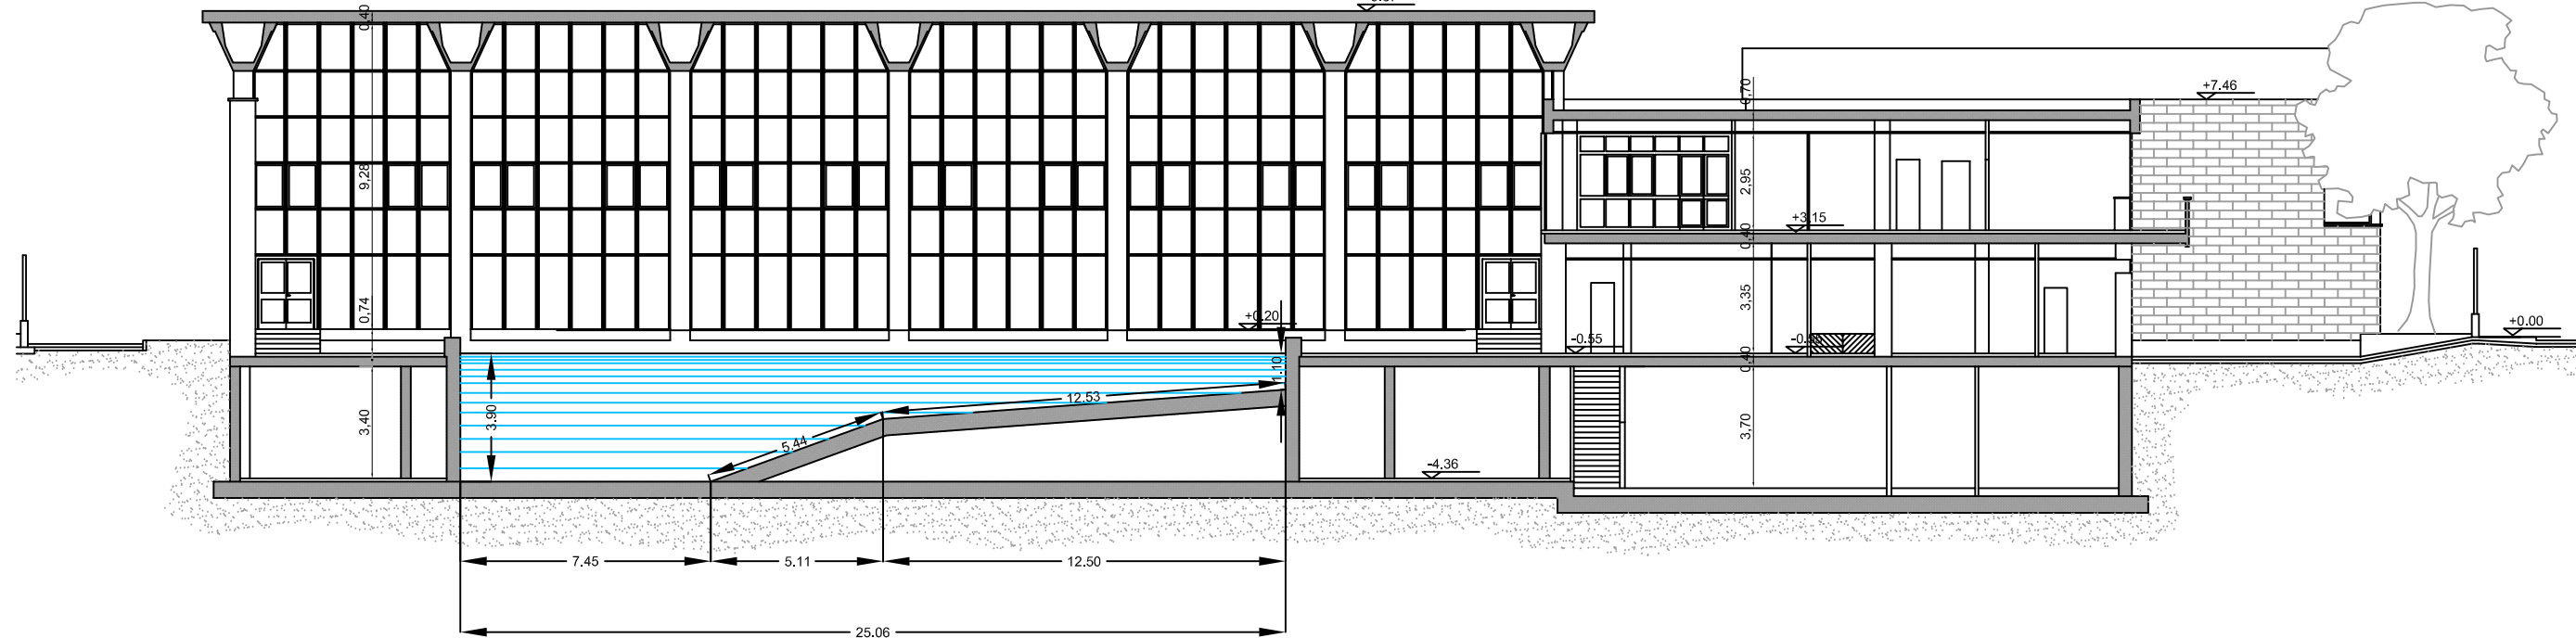


PARTICOLARE VASCA
CANALINA DI SFIORO
SCALA 1:20

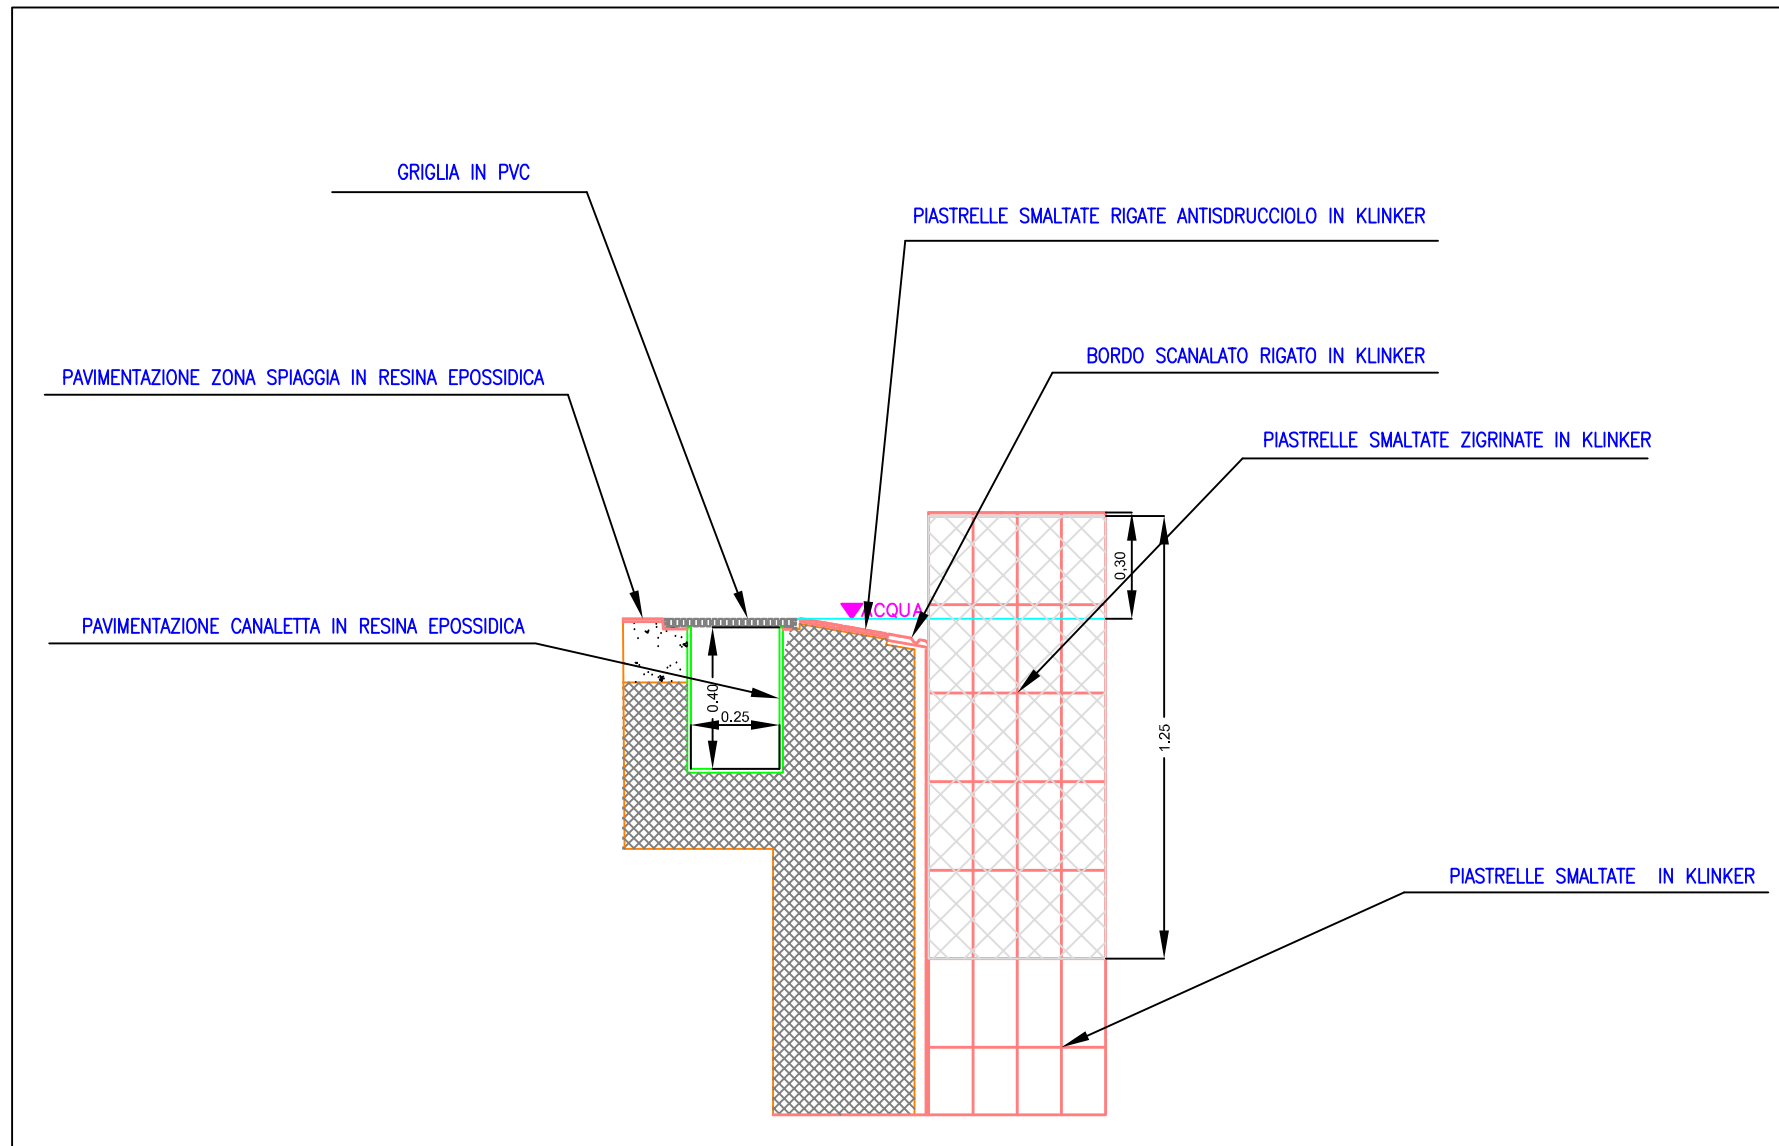

PARTICOLARE DELLA PARETE DELLA VASCA
DAL LATO PROFONDO mt. 1,10
SCALA 1:20

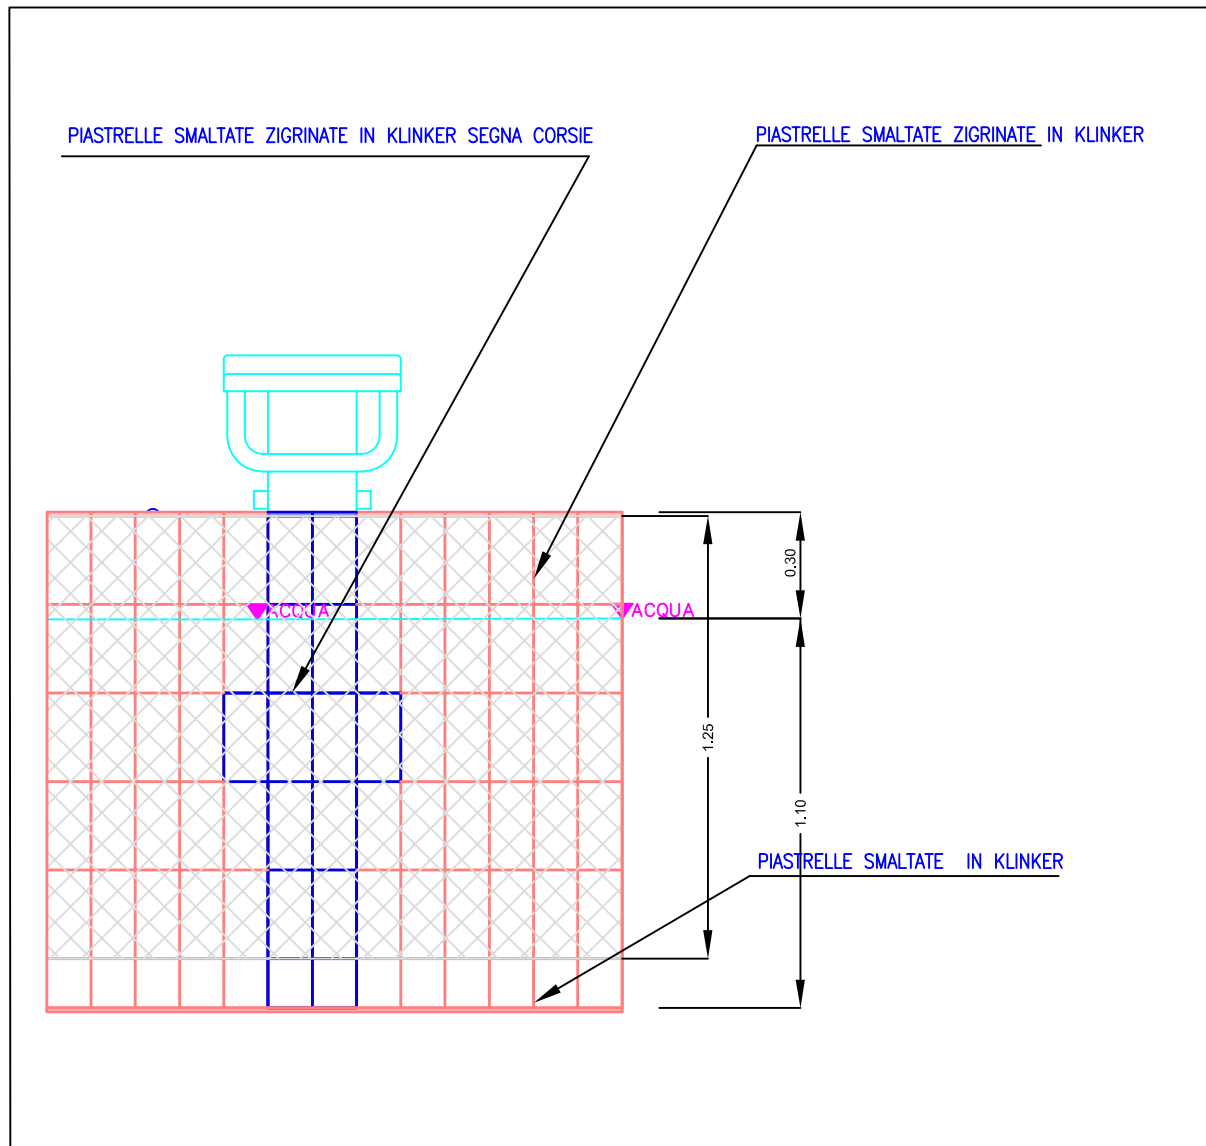


PARTICOLARE DELLA STRATIGRAFIA
DELL'IMPERMEABILIZZAZIONE E DEL RIVESTIMENTO
SCALA 1:10

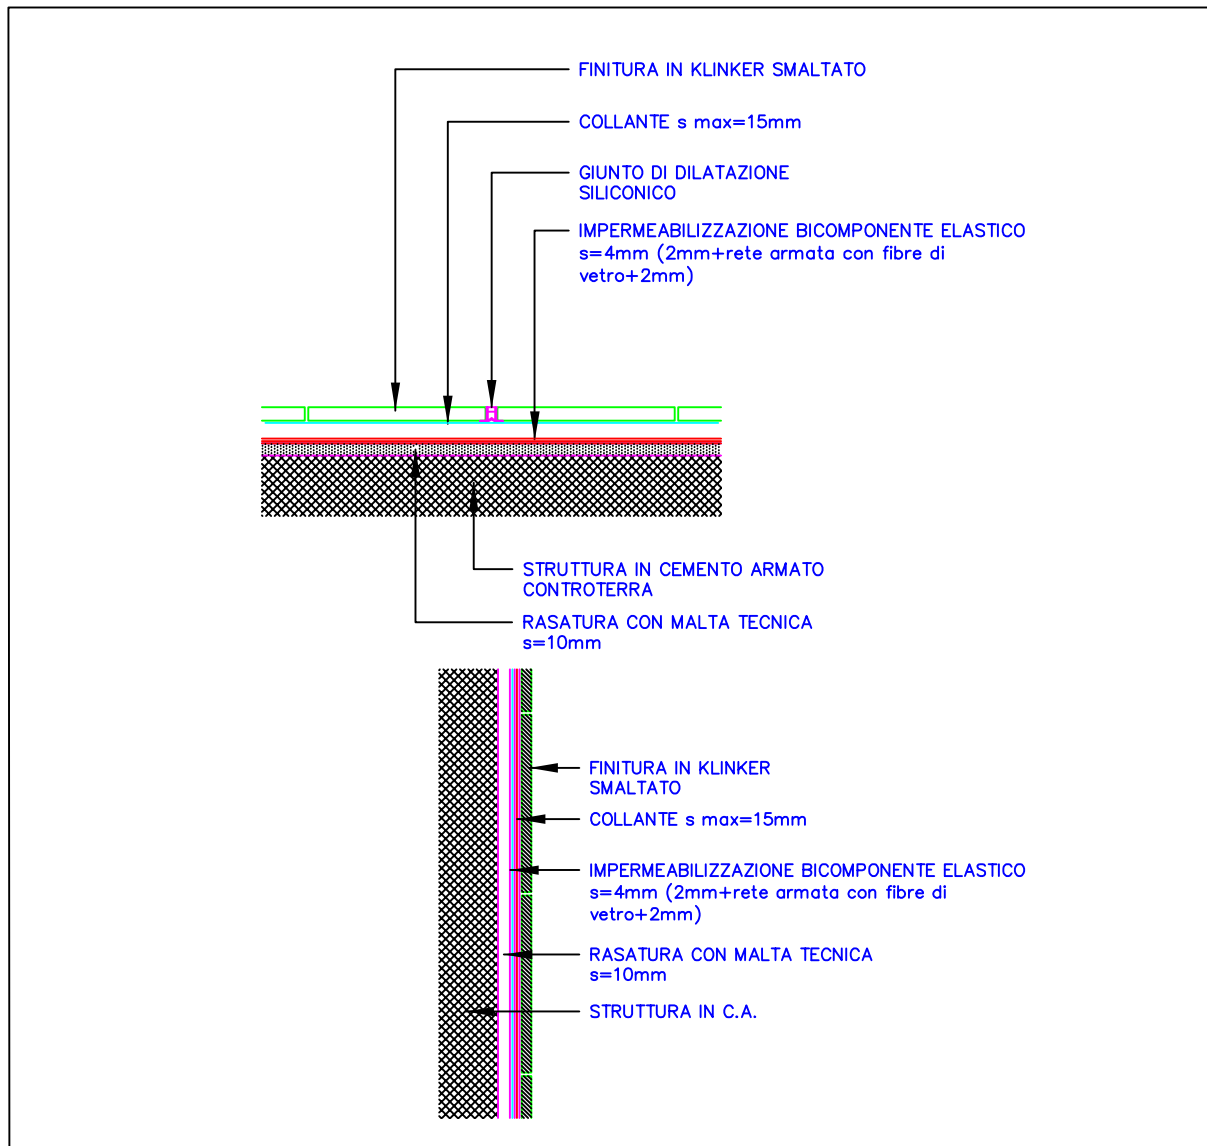


ESTRATTO PLANIMETRICO

SCALA 1:2000

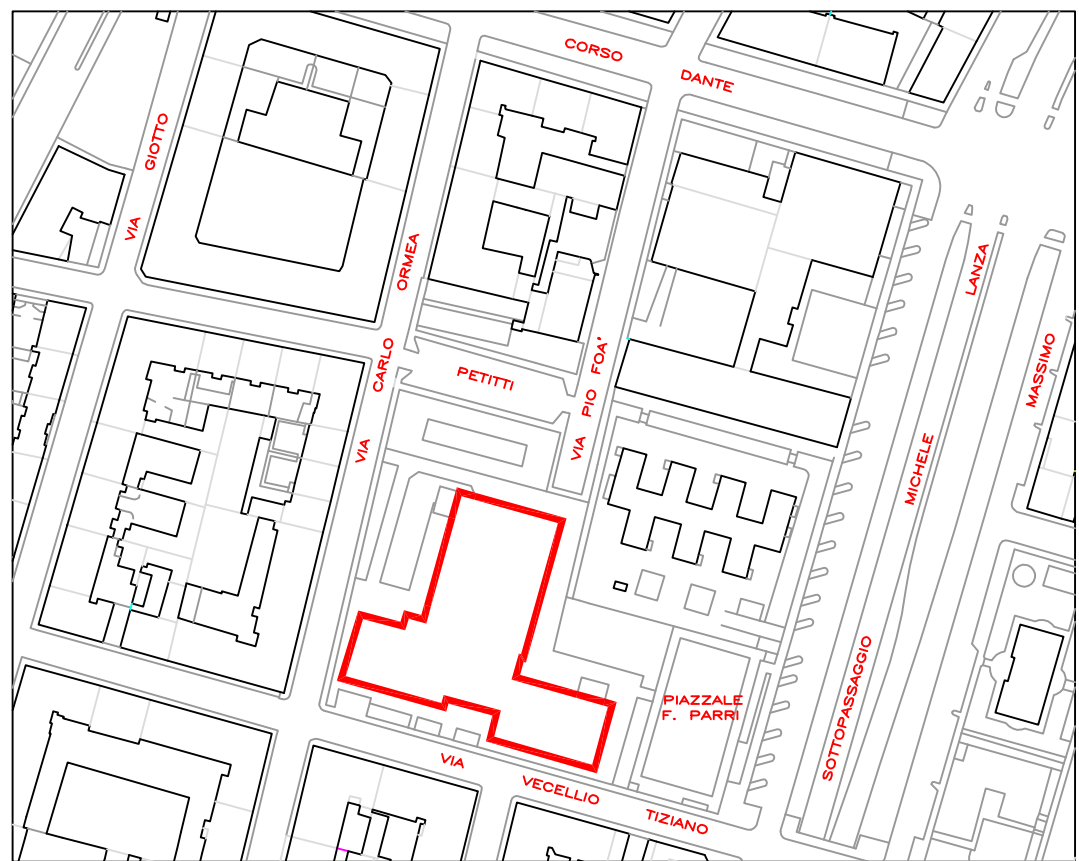

INQUADRAMENTO ZONA

SCALA 1:2000

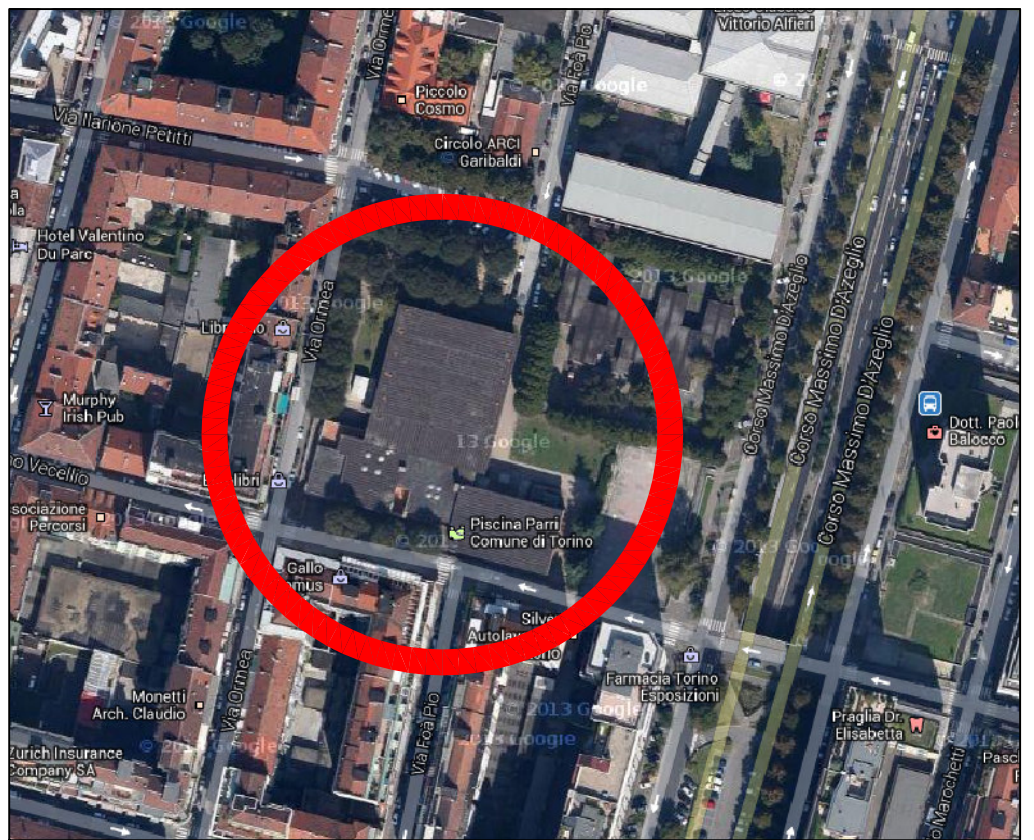

All. n.12

CITTA' DI TORINO

Direzione Servizi Tecnici per l'Edilizia Pubblica
Servizio Infrastrutture per il Commercio e lo Sport

Corso Ferrucci 122 - 10141 - Torino
Tel. 011 5125959 - Fax 011 5125952

Manutenzione Straordinaria ed interventi per l'ottenimento CPI Piscine
(CODICE OPERA 4034)



PROGETTO ESECUTIVO

PISCINA PARRI - RIFACIMENTO VASCA
PIANTA, SEZIONI E PARTICOLARI

PROGETTISTI:
Ing. Gennaro SAVARESE
Arch. Maurizio PALMISANO

ID FILE
SCALE: 1:2000 - 1:200 - 1:2
DATA: MAGGIO 2016
AGG.

CODICE
ELABORATO

TAV. 1

IL DIRIGENTE DEL SETTORE
INFRASTRUTTURE PER IL COMMERCIO
RESPONSABILE DEL PROCEDIMENTO
Ing. Eugenio BARBIRATO