



201603174/62

All. n.14

CITTA' DI TORINO

Direzione Servizi Tecnici per l'Edilizia Pubblica
Servizio Infrastrutture per il Commercio e lo Sport

Corso Ferrucci 122 - 10141 - Torino
Tel. 011 01125959 - Fax 011 01125852

Manutenzione Straordinaria ed interventi per l'ottenimento CPI Piscine
(CODICE OPERA 4034)



PROGETTO ESECUTIVO

PISCINA COLLETTA - VASCA ESTERNA

PROGETTISTI:

Ing. Gennaro SAVARESE

Arch. Maurizio PALMISANO

ID FILE

SCALE : 1:200 1:10000

DATA MAGGIO 2016




AGG.

CODICE
ELABORATO

TAV. 3

IL DIRIGENTE DEL SETTORE
INFRASTRUTTURE PER IL COMMERCIO
RESPONSABILE DEL PROCEDIMENTO

Ing. Eugenio BARBIRATO

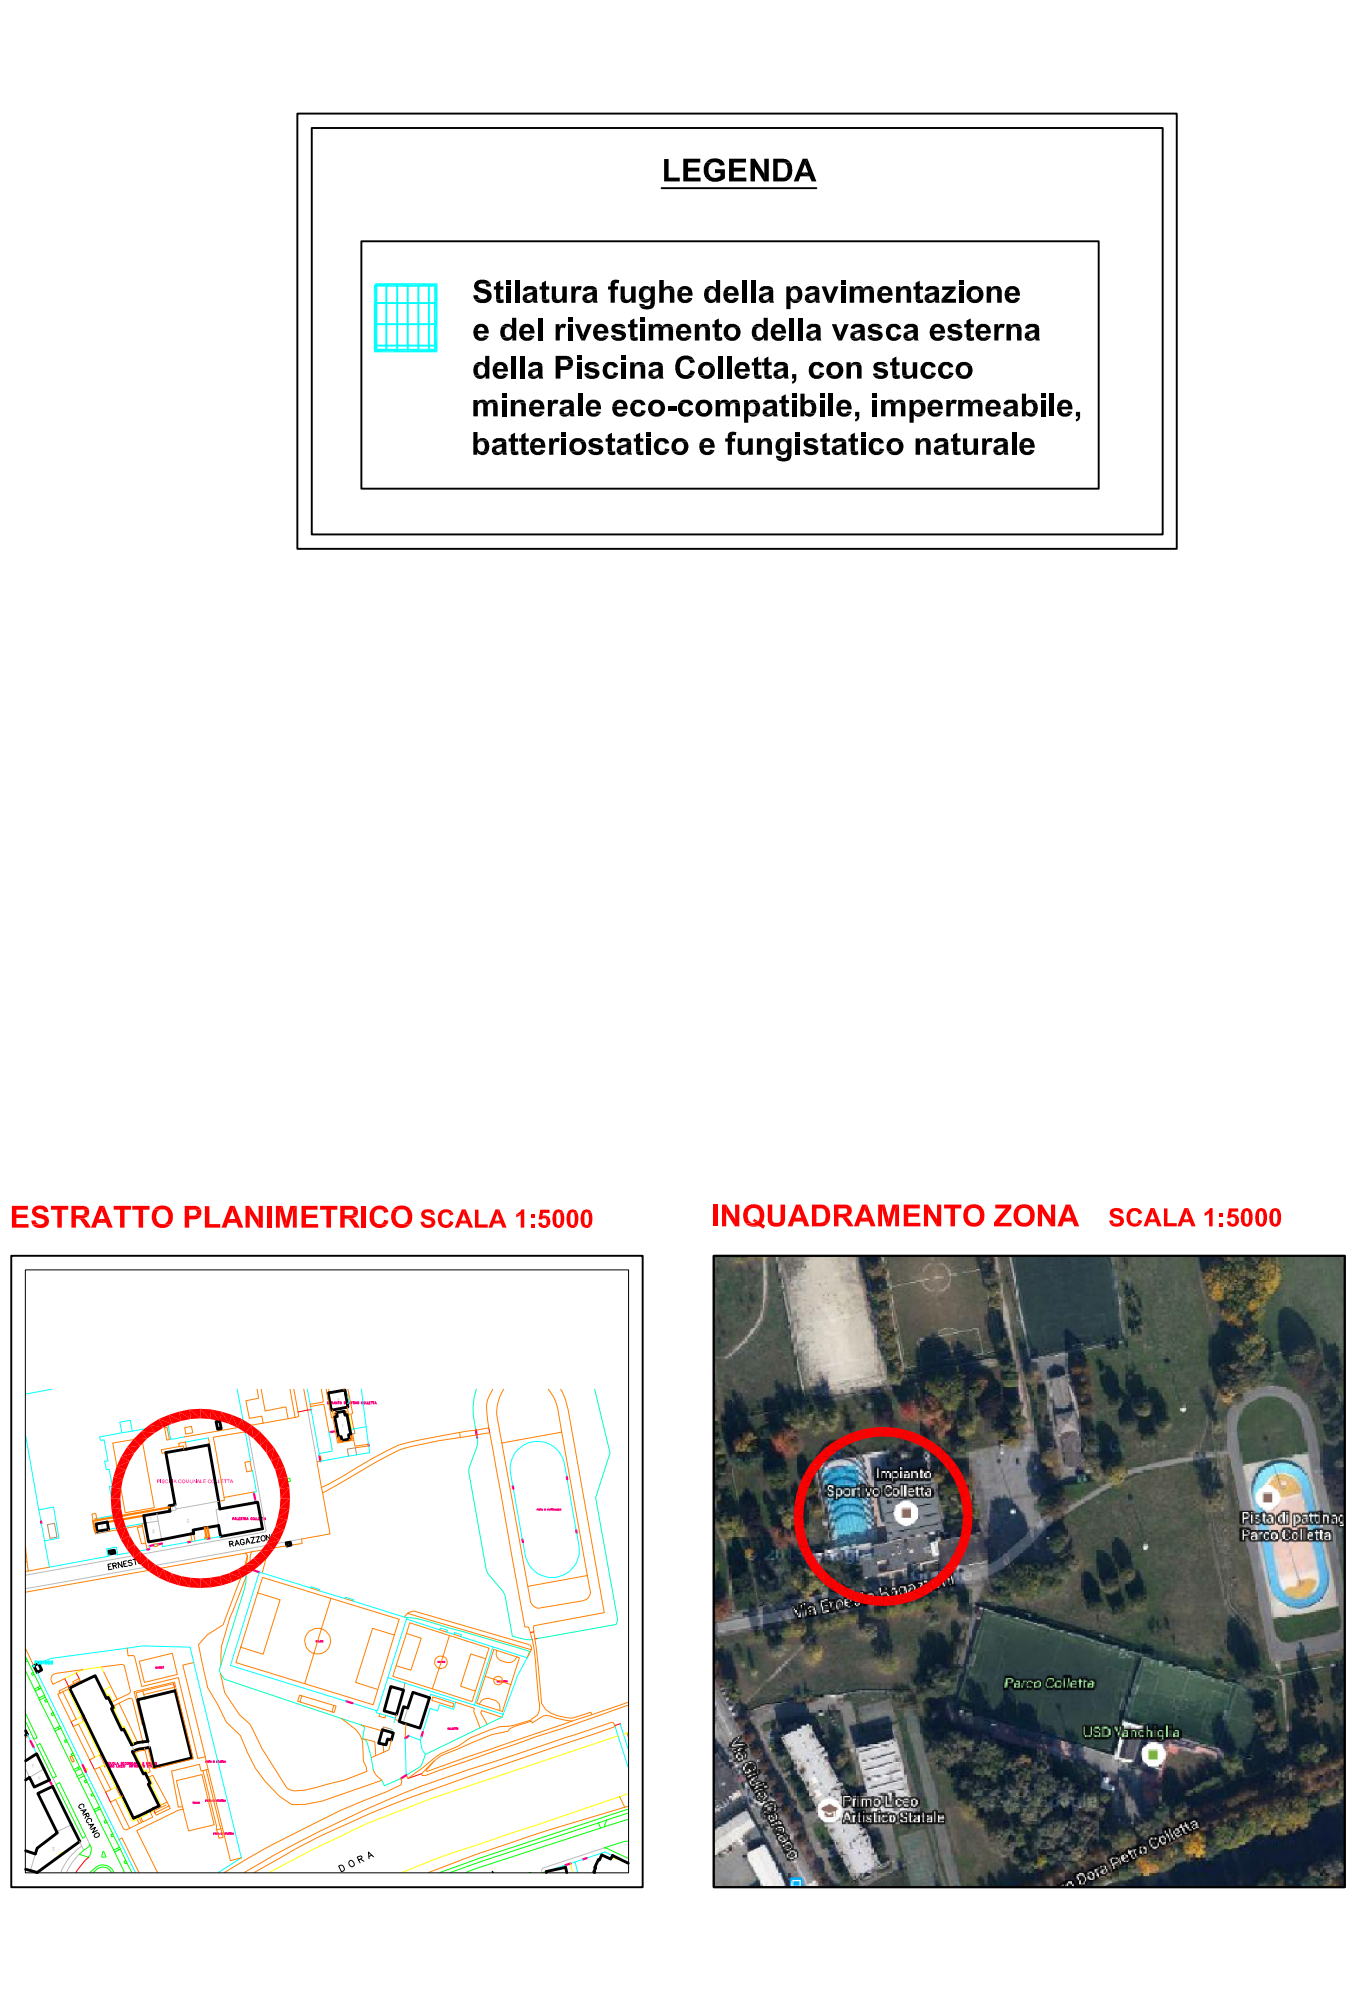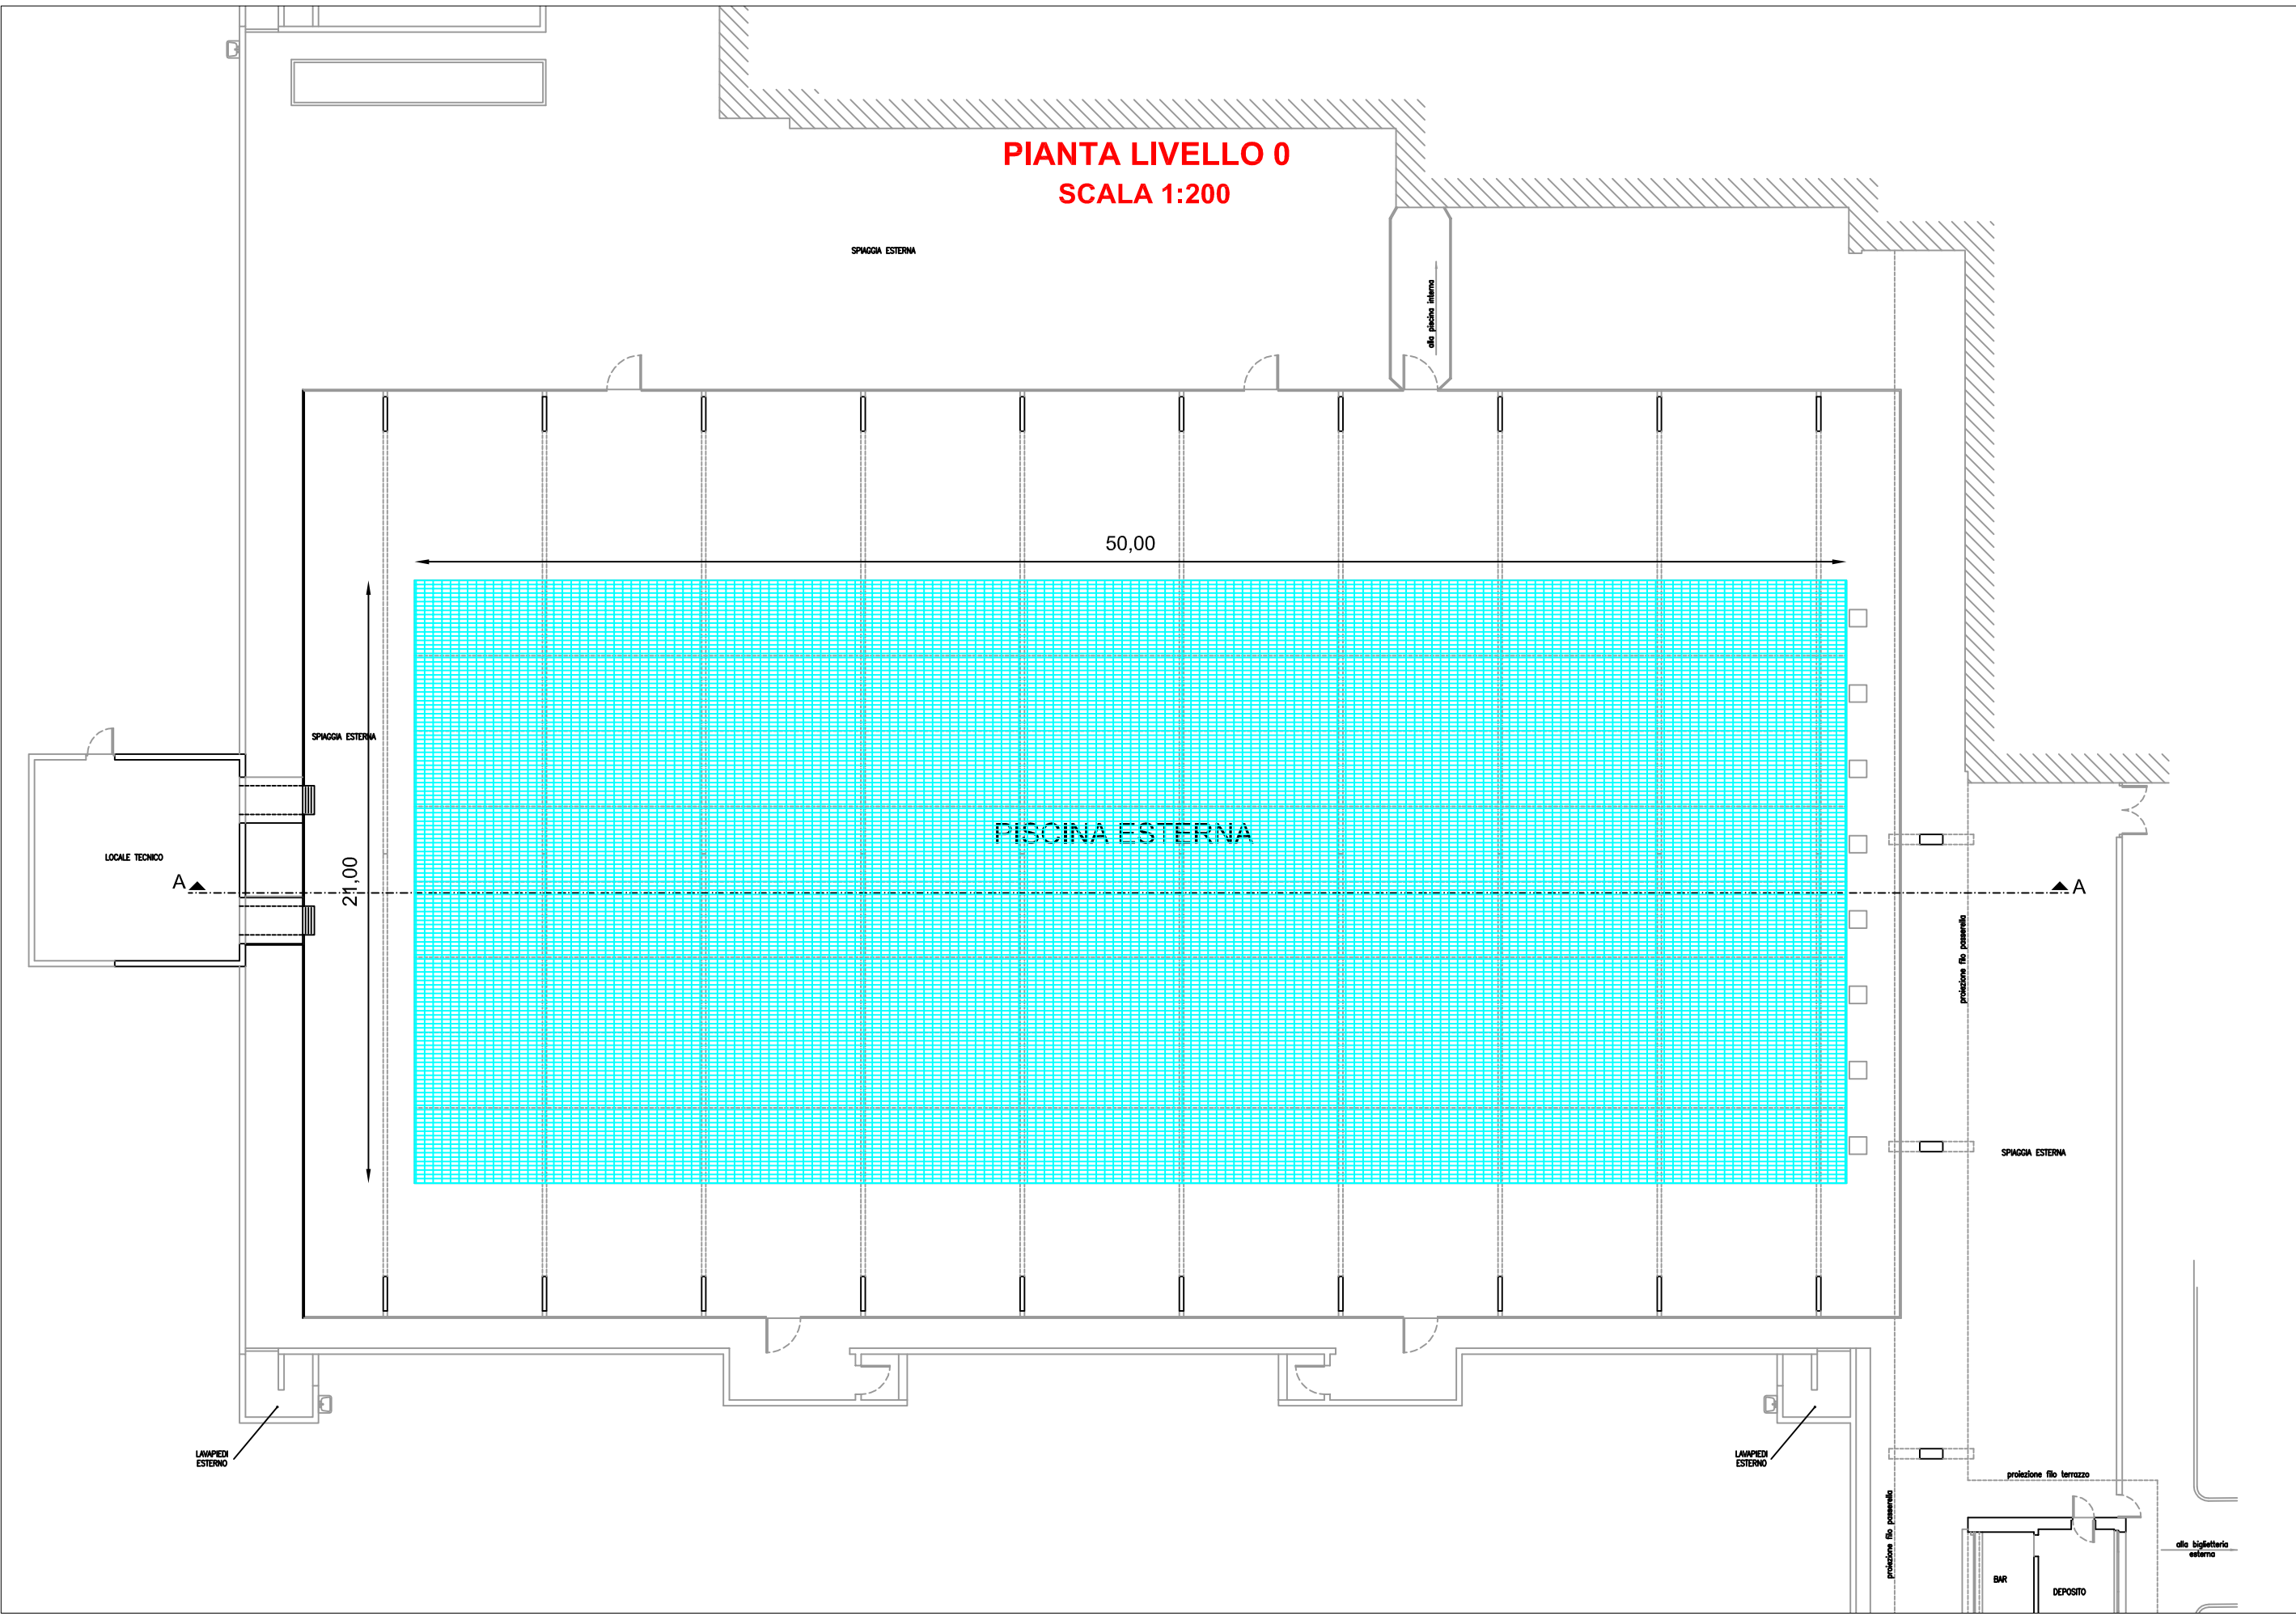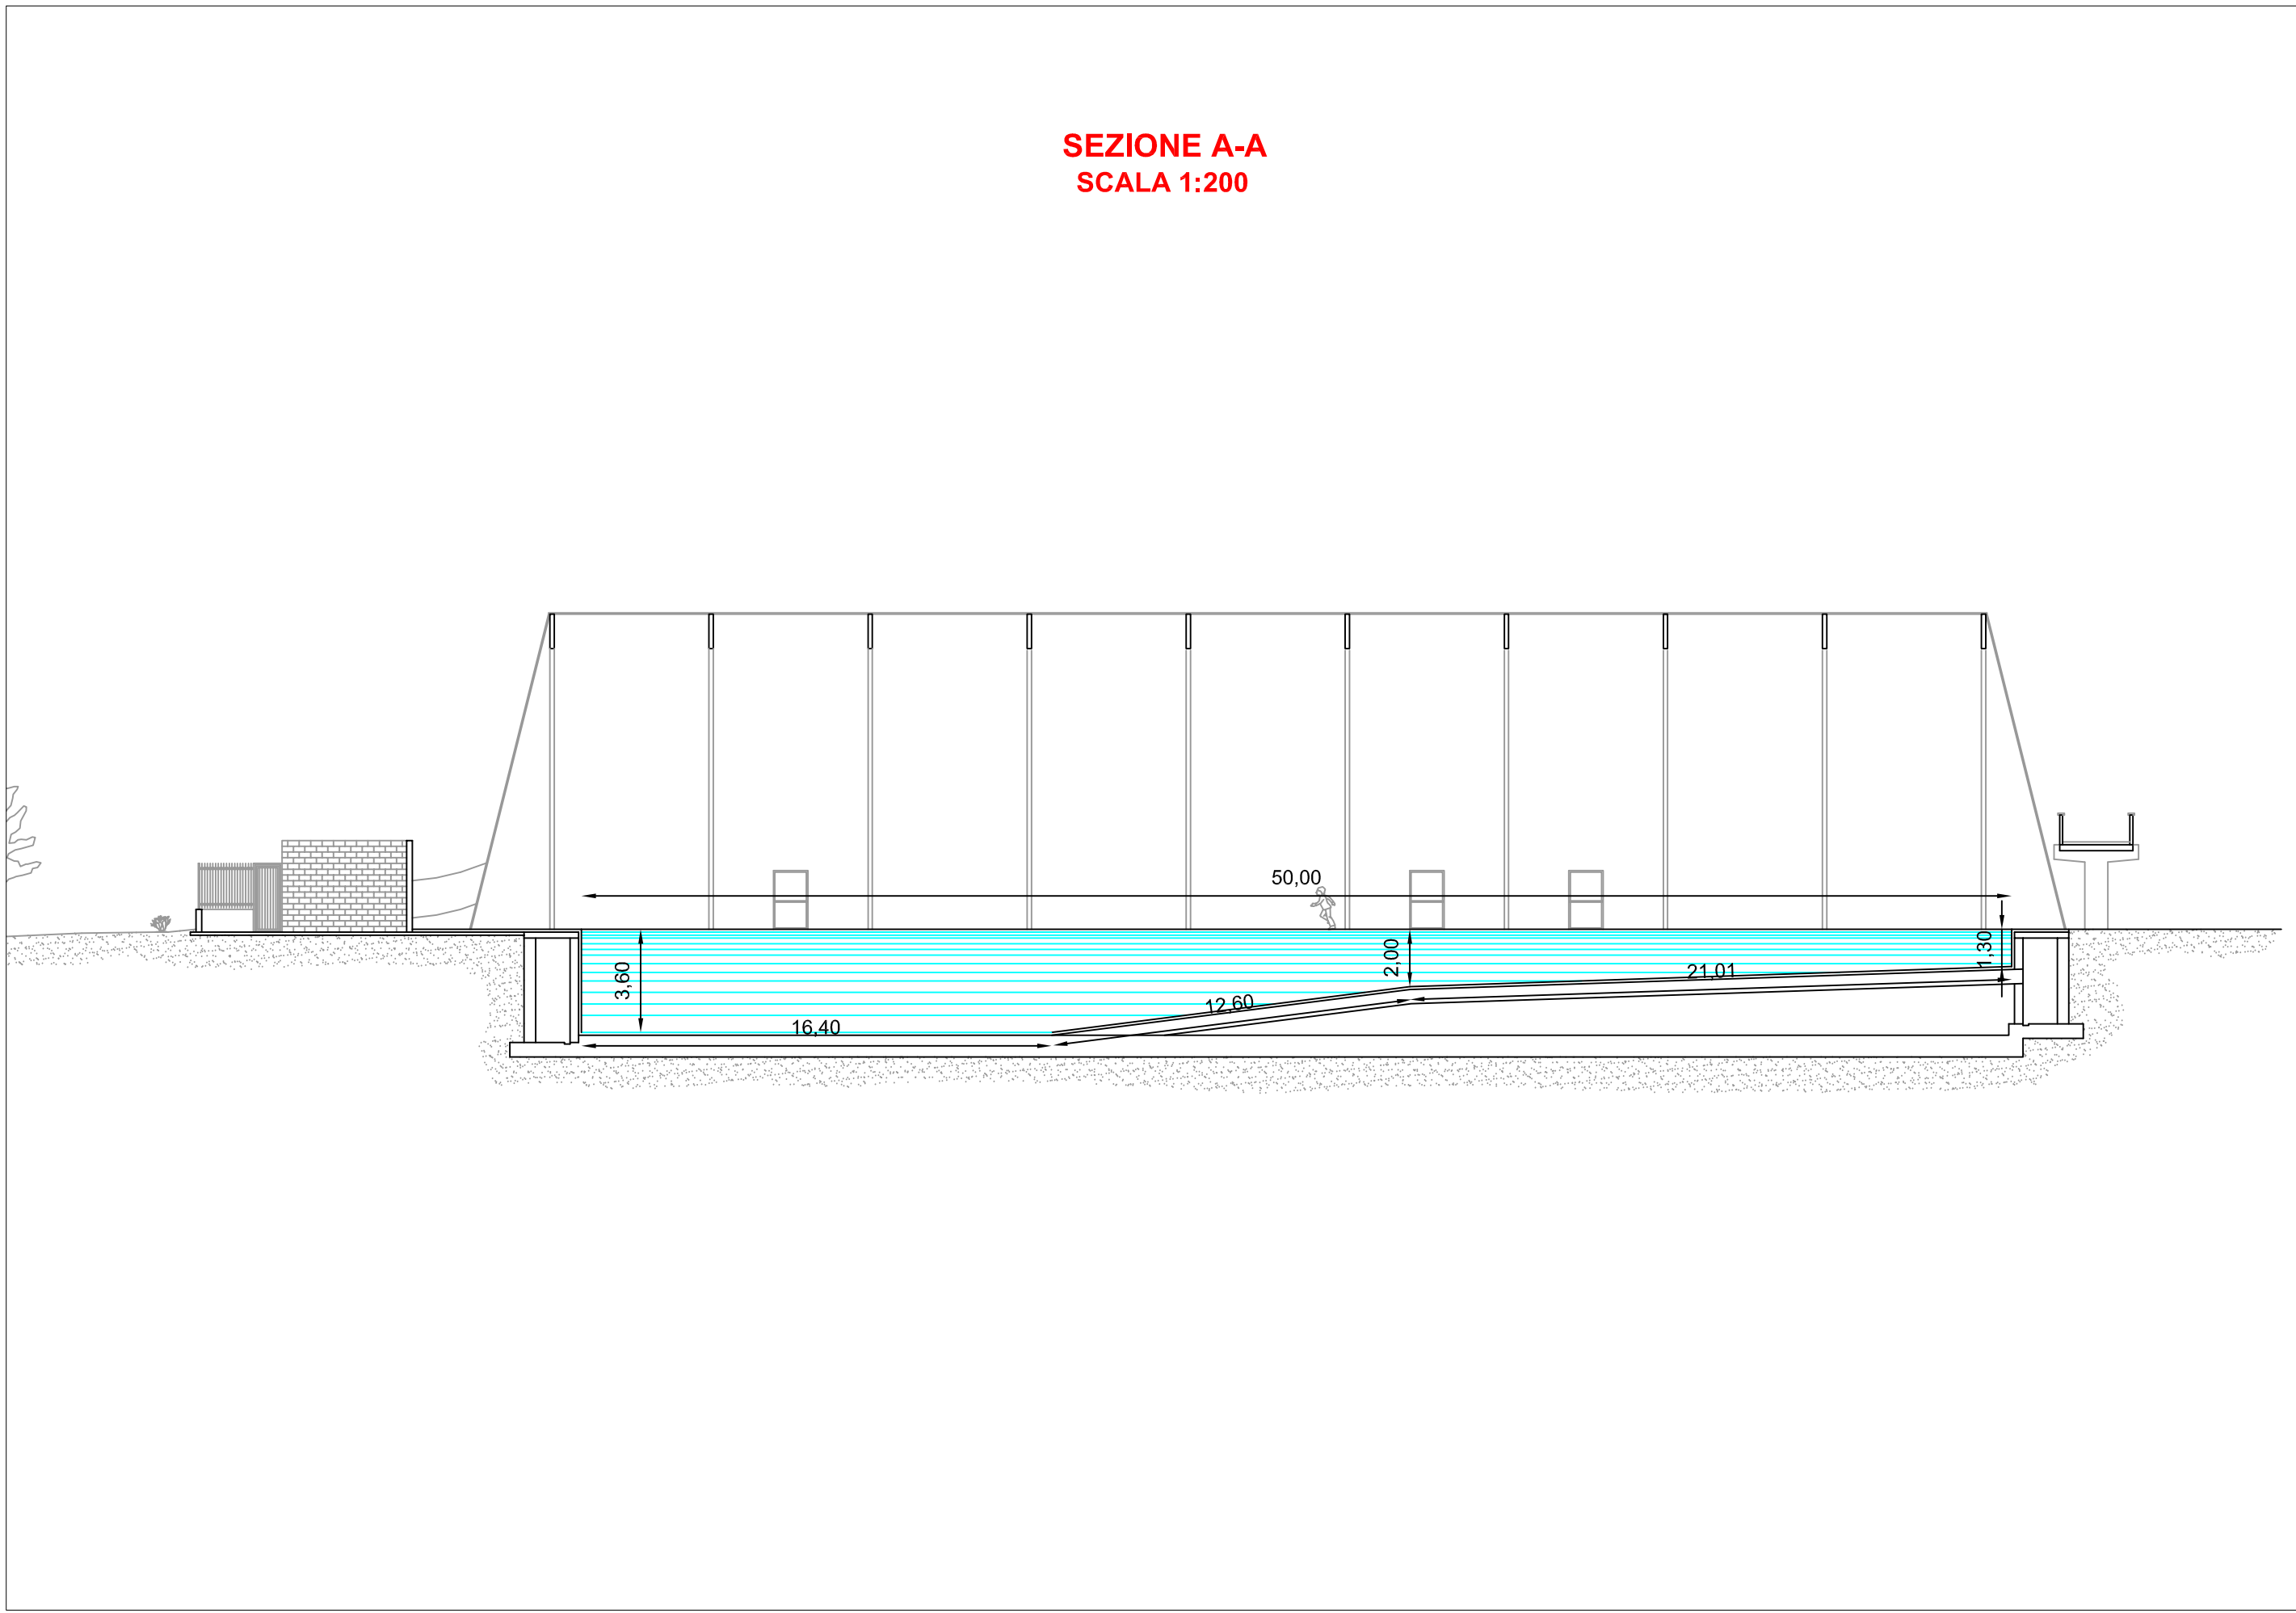



AII. n.14

CITTA' DI TORINO

Direzione Servizi Tecnici per l'Edilizia Pubblica

Servizio Infrastrutture per il Commercio e lo Sport

Corso Ferrucci 122 - 10141 - Torino

Tel. 011 01125959 - Fax 011 01125852

Manutenzione Straordinaria ed interventi per l'ottenimento CPI Piscine

(CODICE OPERA 4034)



PROGETTO ESECUTIVO

PISCINA COLLETTA - VASCA ESTERNA

PROGETTISTI:
Ing. Gennaro SAVARESE
Arch. Maurizio PALMISANO

ID FILE

SCALE: 1:200 1:10000

DATA MAGGIO 2016

AGG.

CODICE ELABORATO

TAV. 3

IL DIRIGENTE DEL SETTORE
INFRASTRUTTURE PER IL COMMERCIO
RESPONSABILE DEL PROCEDIMENTO

Ing. Eugenio BARBIRATO