



PALESTRA DE PANIS

Area intervento

da Via Sansovino:  
ingresso carrabile  
ingresso pedonale

VIA SANSOVINO

WC lavoratori  
Spogliatoio

Primo Soccorso


CAMPO DI CALCIO


deposito macerie

materiali edili

AREA DI CANTIERE

DIMENSIONI MINIME CAMPO PALLANESTRO REGOLAMENTARE

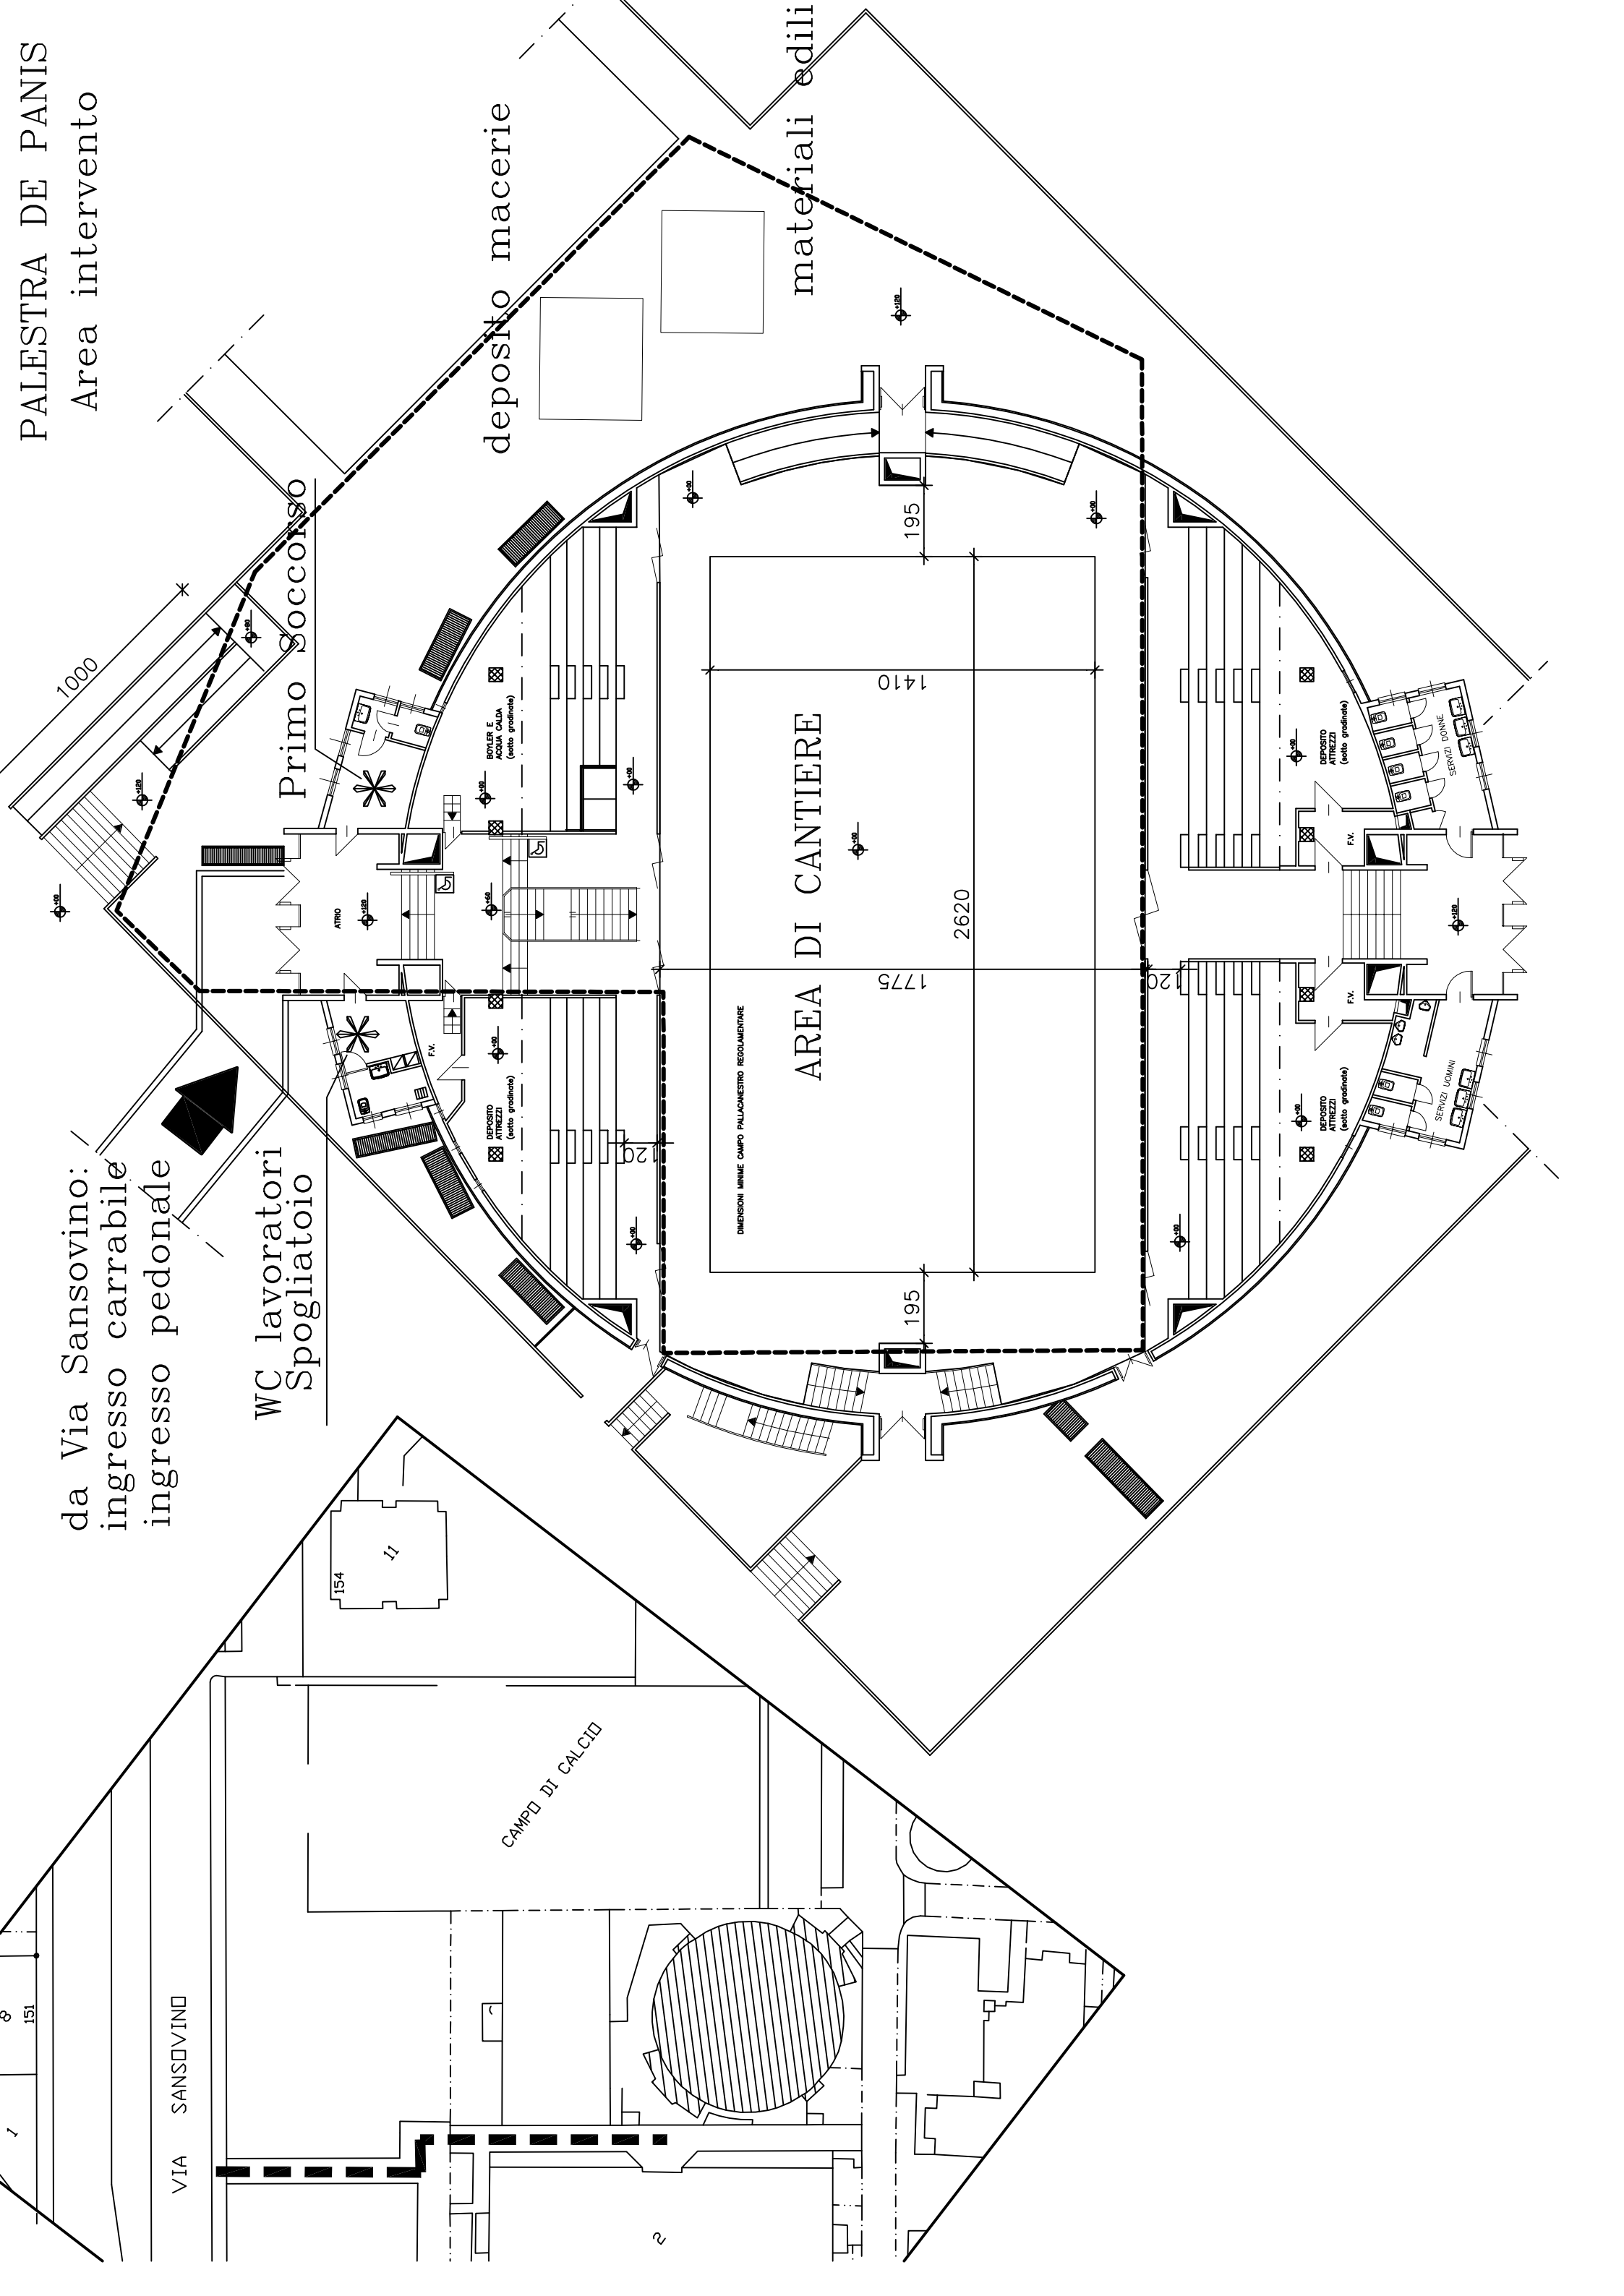

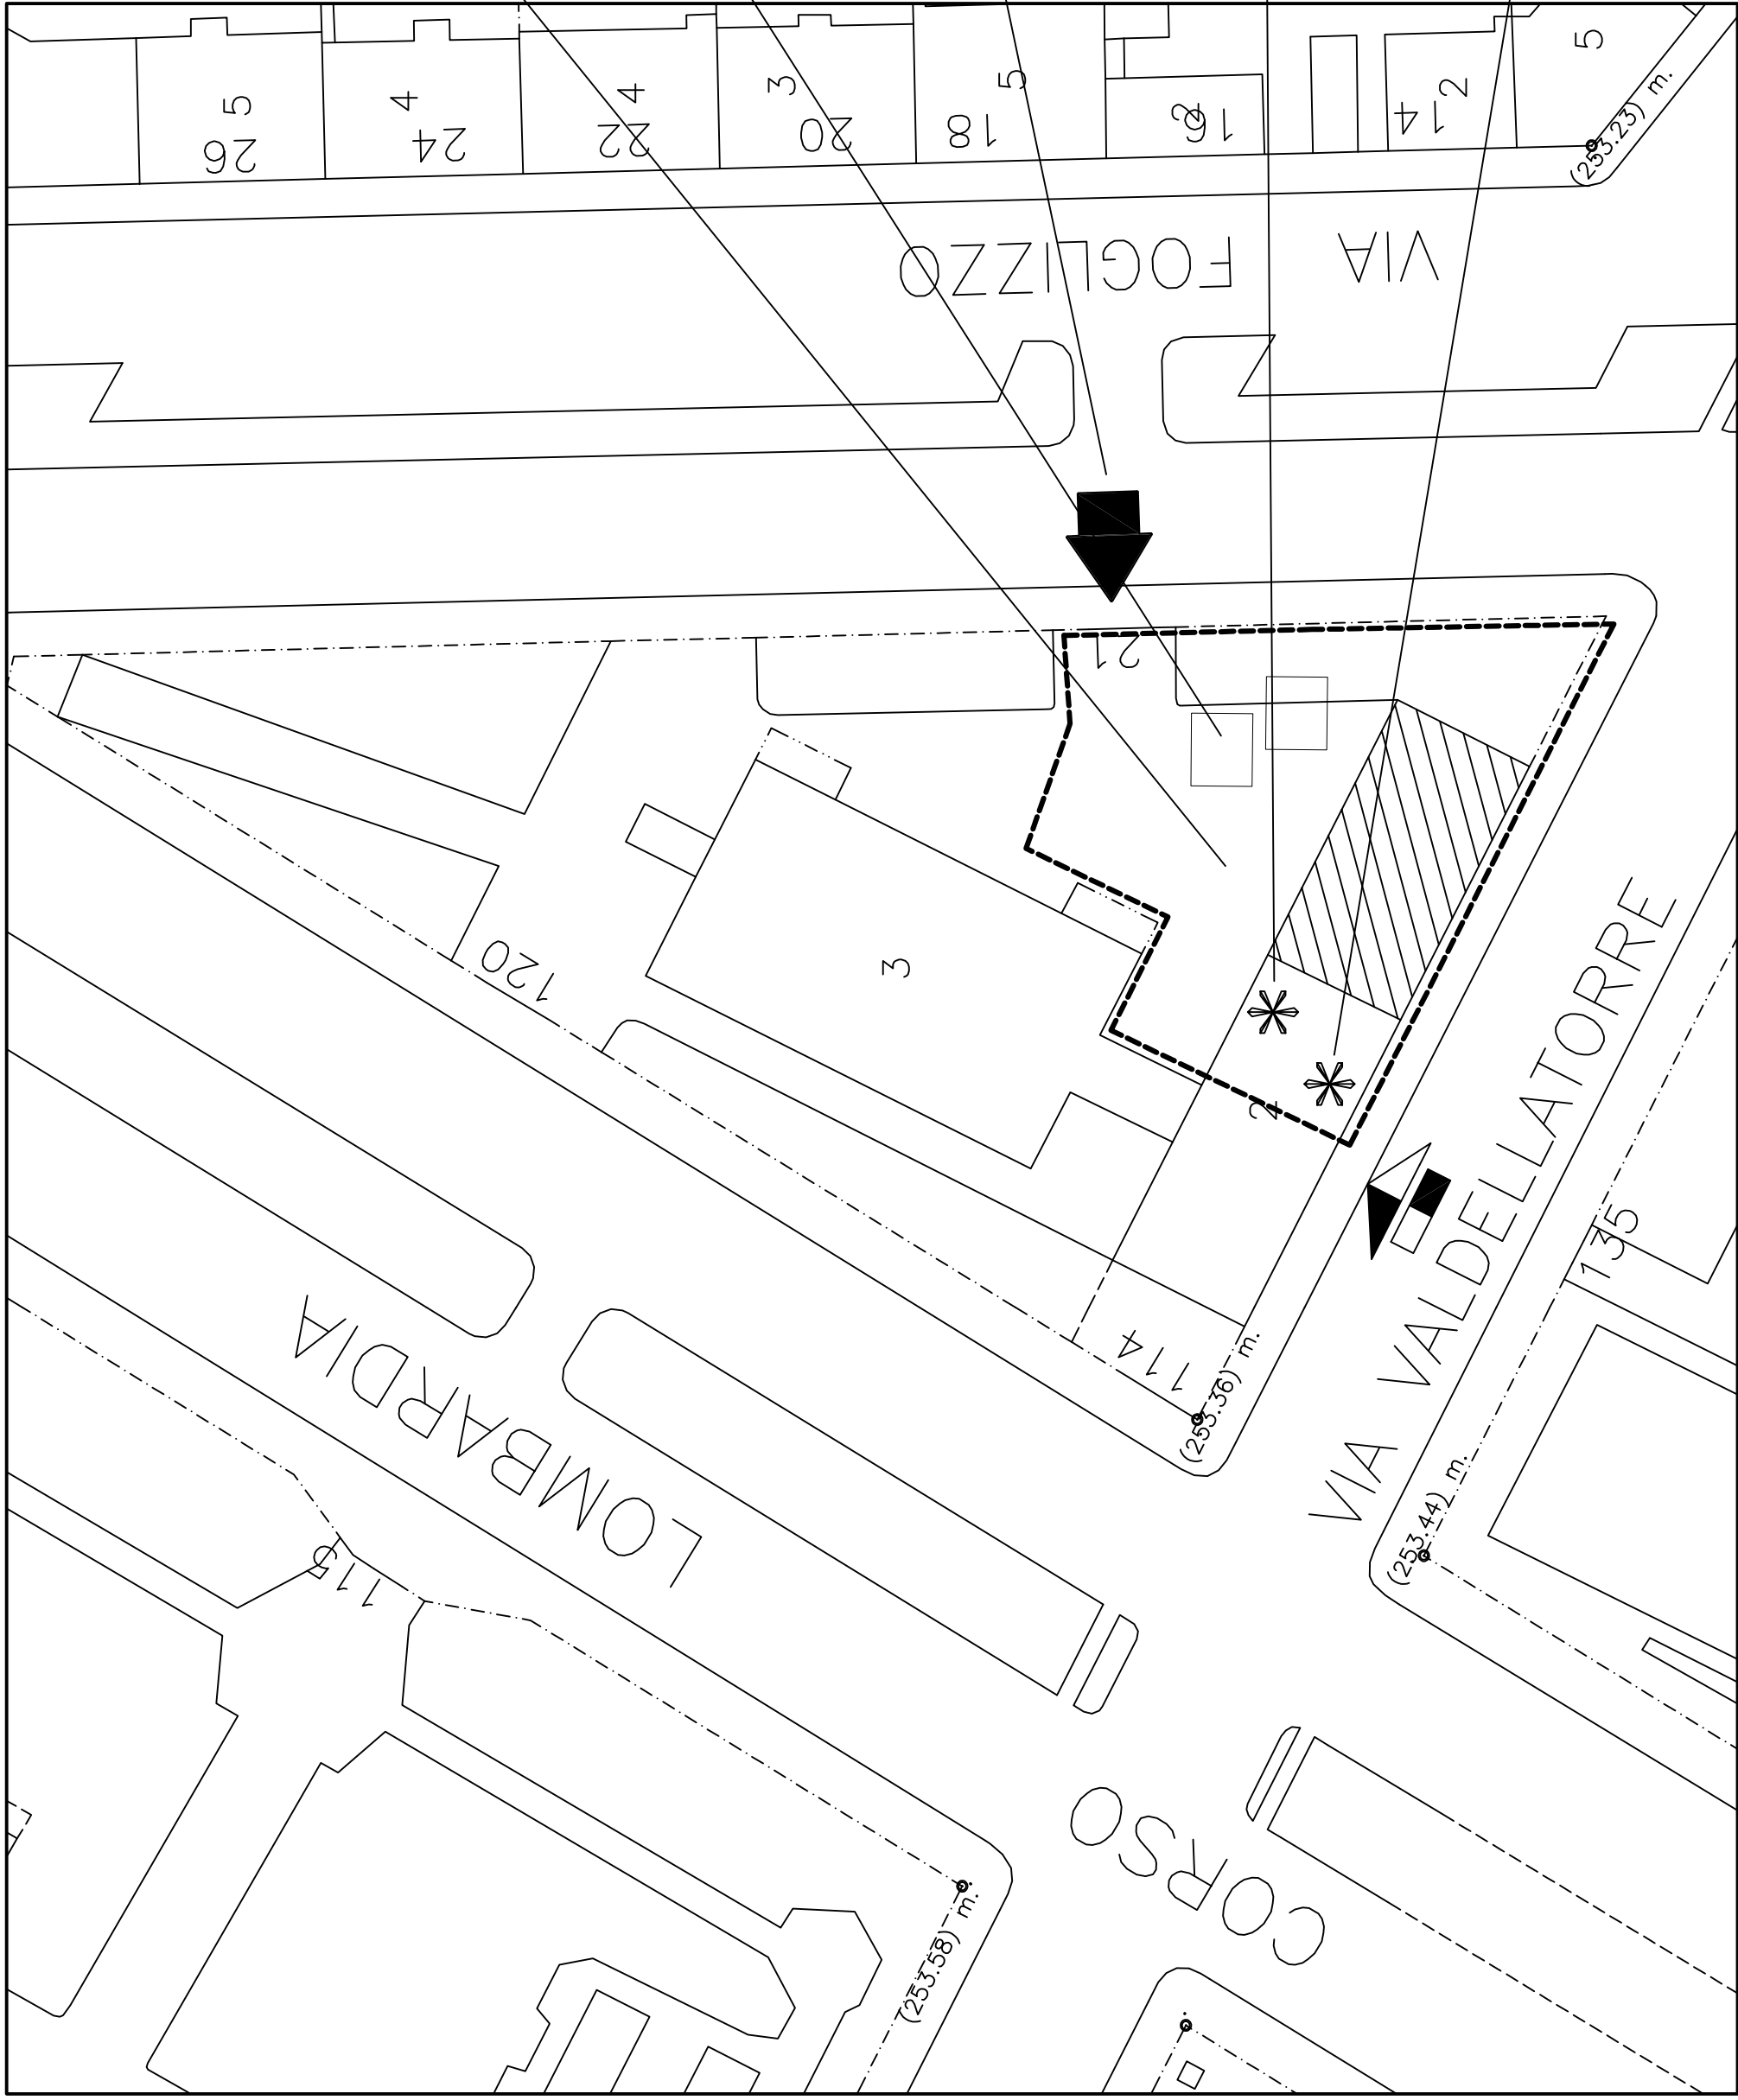

Area intervento

AREA DI CANTIERE

deposito macerie  
materiali edili

ingresso carrabile  
ingresso pedonale

Primo Soccorso

WC lavoratori  
Spogliatoio

PALESTRA CECCHI


Area intervento

WC lavoratori  
Spogliatoio

Primo Soccorso

deposito macerie  
materiali edili

AREA DI CANTIERE

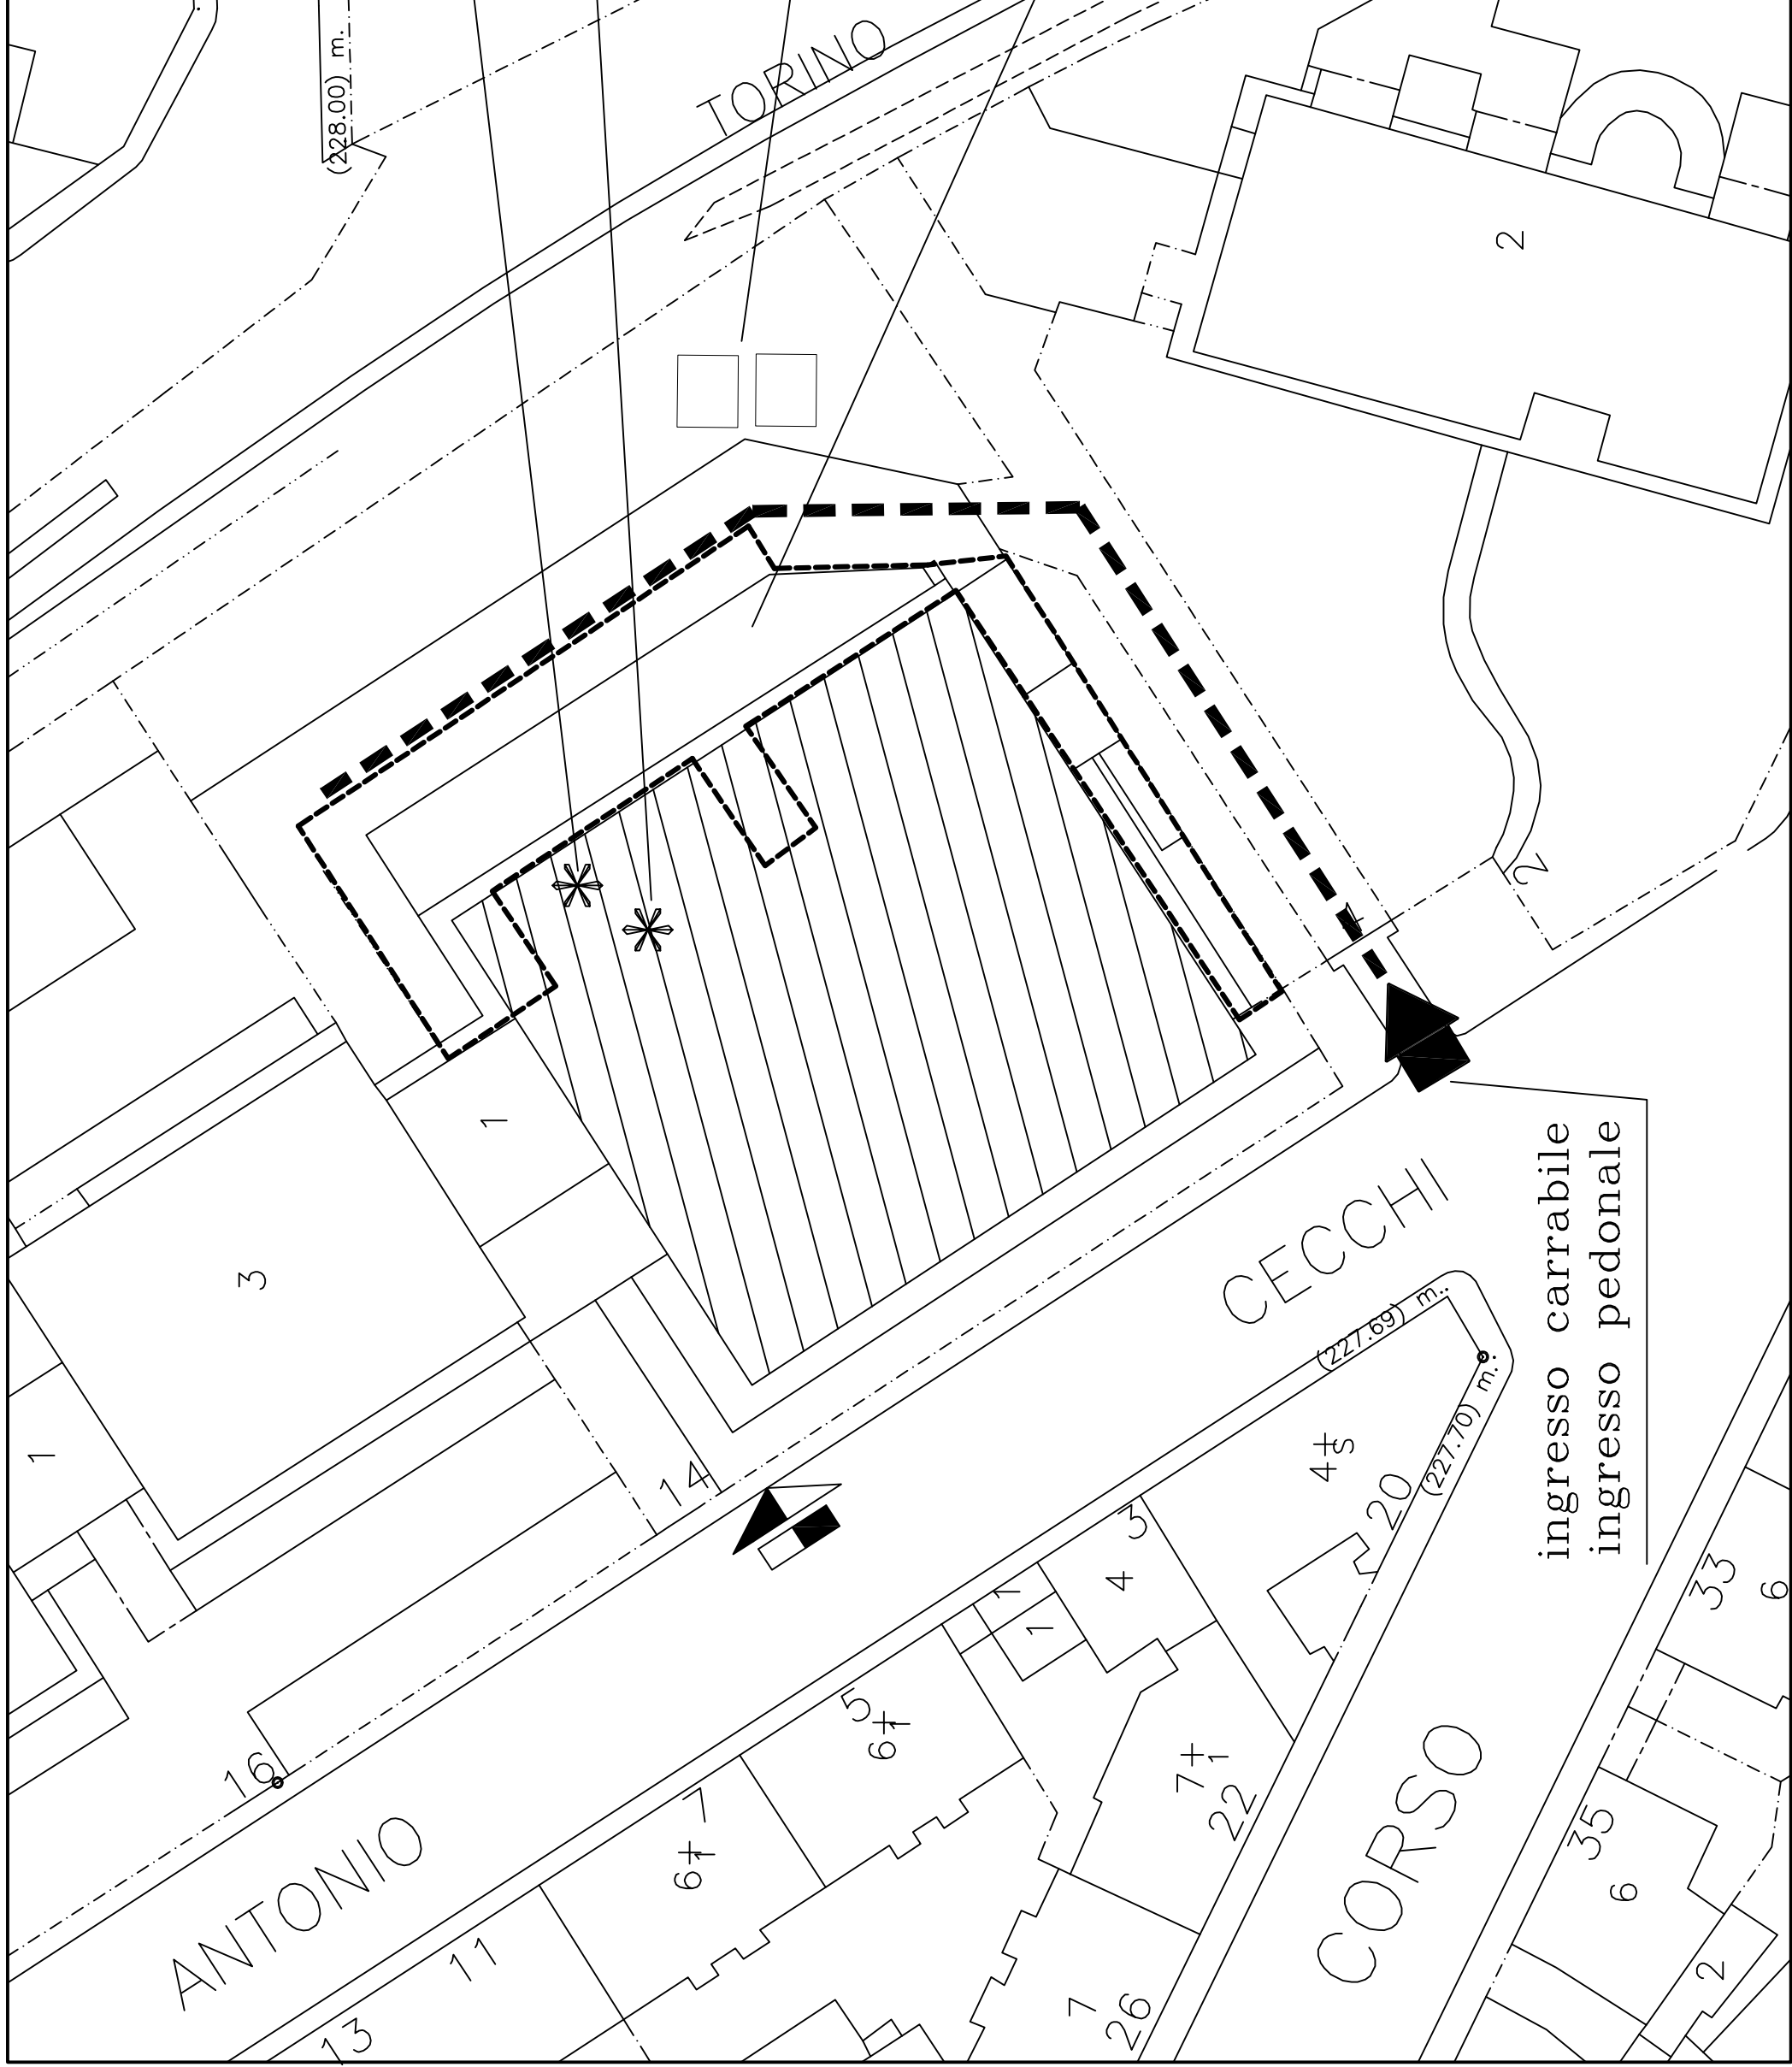

ingresso carrabile  
ingresso pedonale