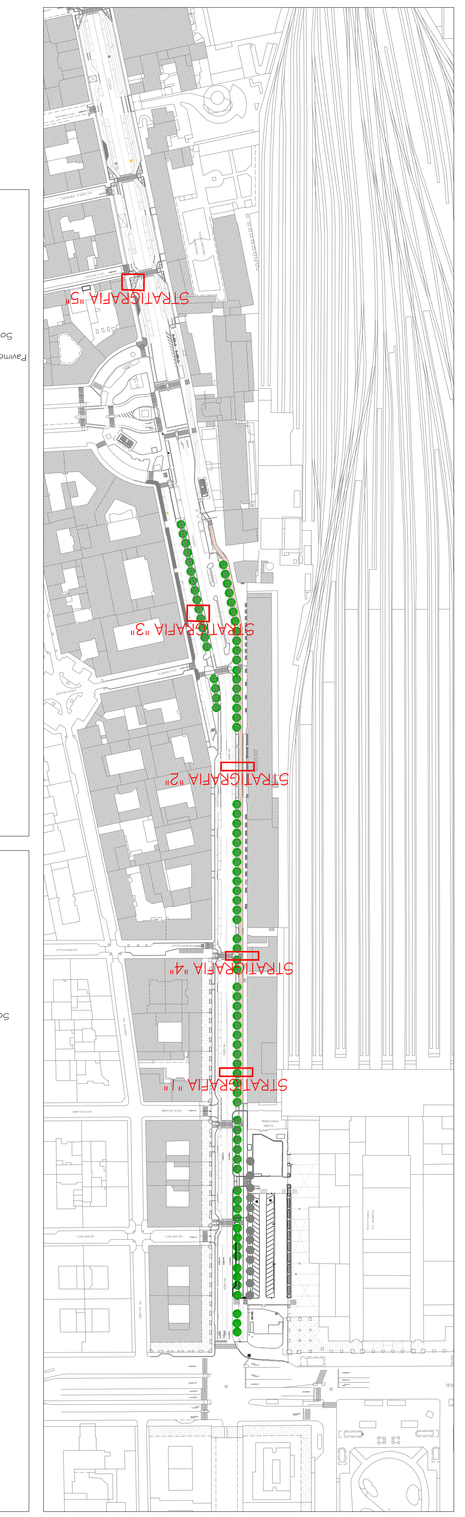

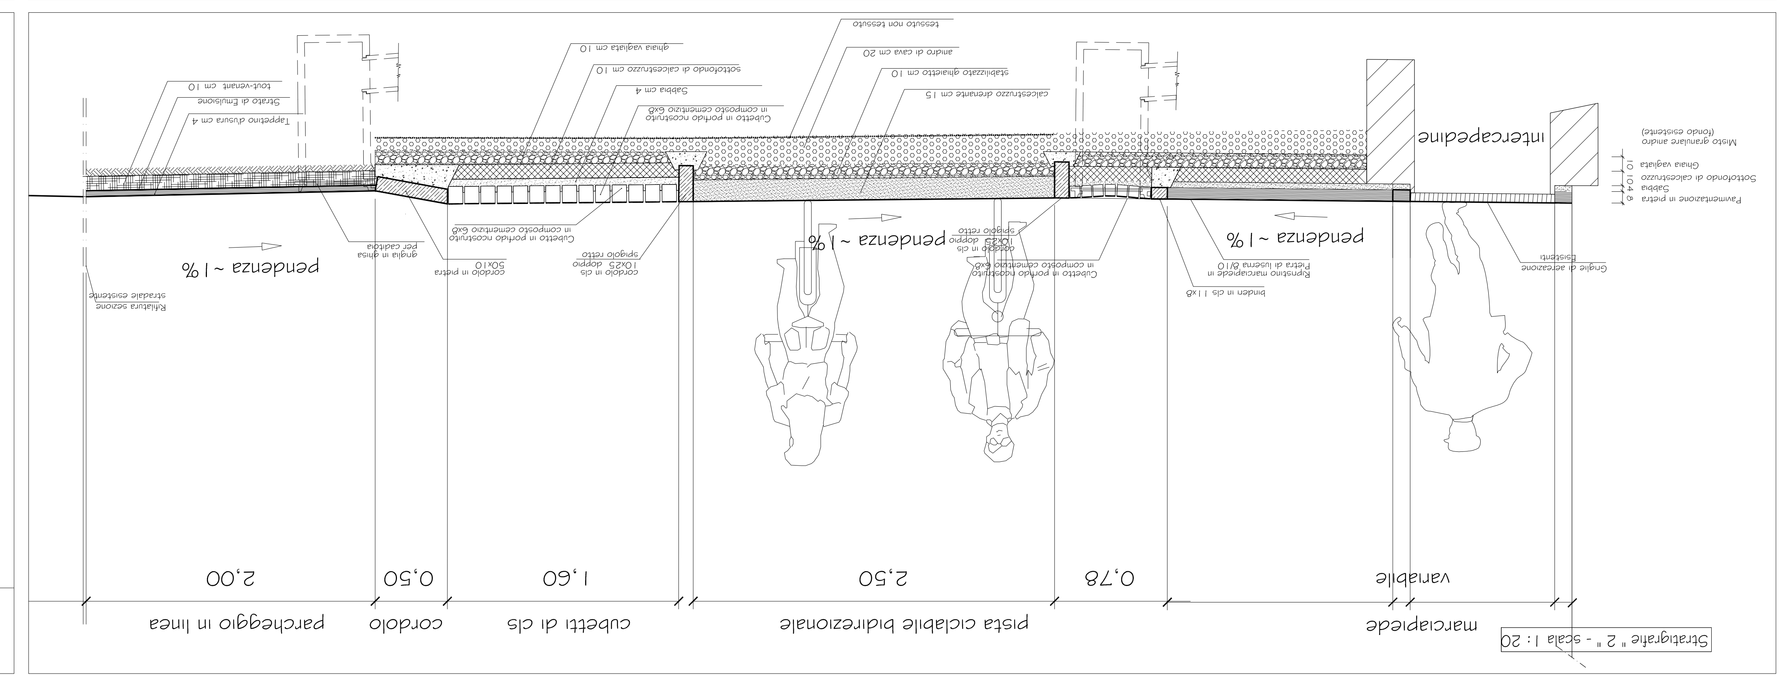
Stratigrafie " 1 " - scala 1 : 20
marciapiede
pista ciclabile bidirezionale
cubetti di cls
cordolo
parcheggio in linea
vanabile
0,78
2,50
1,60
0,50
2,00
pendenza ~ 1 %
pendenza ~ 1 %
pendenza ~ 1 %
pendenza ~ 1 %
Fresatura asfalto esistente
Cordolo in cls (10x25 , altezza variabile)
Cordolo in pietra 50x25
Cordolo in cls (10x25 , altezza variabile)
Cordolo in pietra 50x25