

CITTA' DI TORINO

DIREZIONE AMBIENTE, VERDE E PROTEZIONE CIVILE
AREA VERDE
SERVIZIO GESTIONE GRANDI OPERE

INTERVENTI STRAORDINARIA VERDE PUBBLICO

Cod. LL.PP. 4198 - CUP C14H16000640004

Progettista: geom. Nicola COSTANZO

Collaboratori: geom. Silvia CANNARIATO
geom. Danilo PANEALBO
p.a. Maria Caterina ALPOZZO
dott. Luigi CANFORA


Responsabile di Procedimento e Dirigente d'Area: arch. Sabino PALERMO

PROGETTO DEFINITIVO

OGGETTO: Messa in sicurezza pavimentazioni banchina alberata piazza Fontanesi (fronte scuola materna)


REV.	MODIFICHE	Data allestimento	Data stampa	DISEGNATORE	Tav.
0			OTT 2017	L. Canfora	11
1					Scala 1 : 200
2					
3					

C:\documents and Settings\U184213\desktop\MS4198\progetto definitivo elaborati grafici

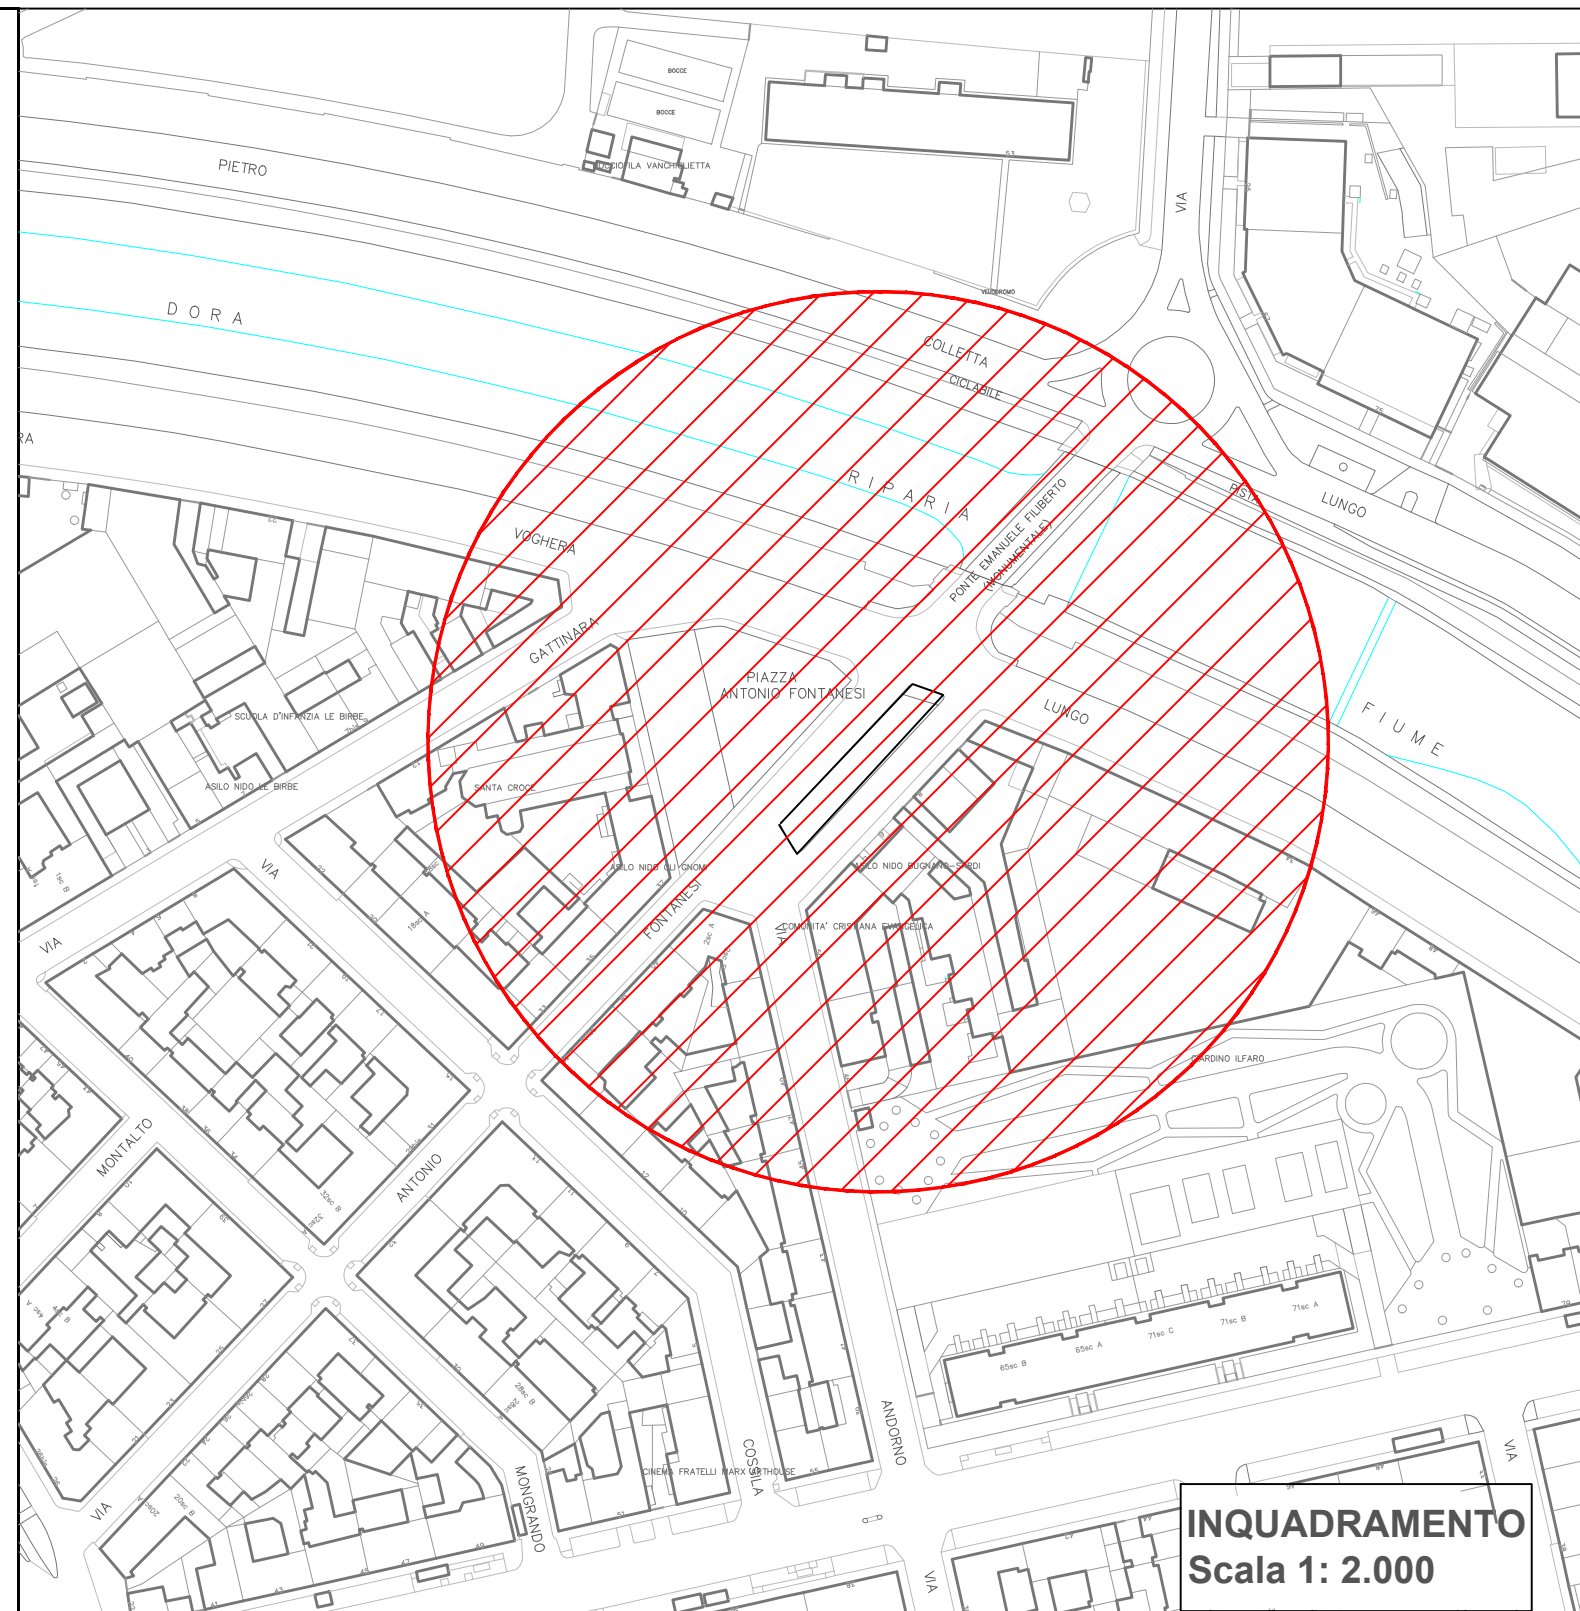


INQUADRAMENTO
Scala 1: 2.000


LEGENDA

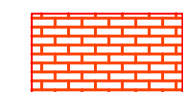

Nuovo percorso centrale autobloccanti marmette in cls

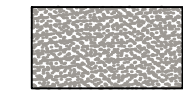

Area in misto naturale stabilizzato

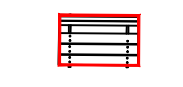


Sostituzione e o riparazione, verniciatura panchine




Sostituzione cestini



Revisione e verniciatura recinzione metallica

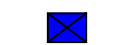

Toretto

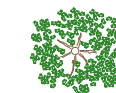


Sterculia platanifolia



Platanus occidentalis

BANCHINA PIAZZA FONTANESI - PROGETTO

PIAZZA ANTONIO FONTANESI

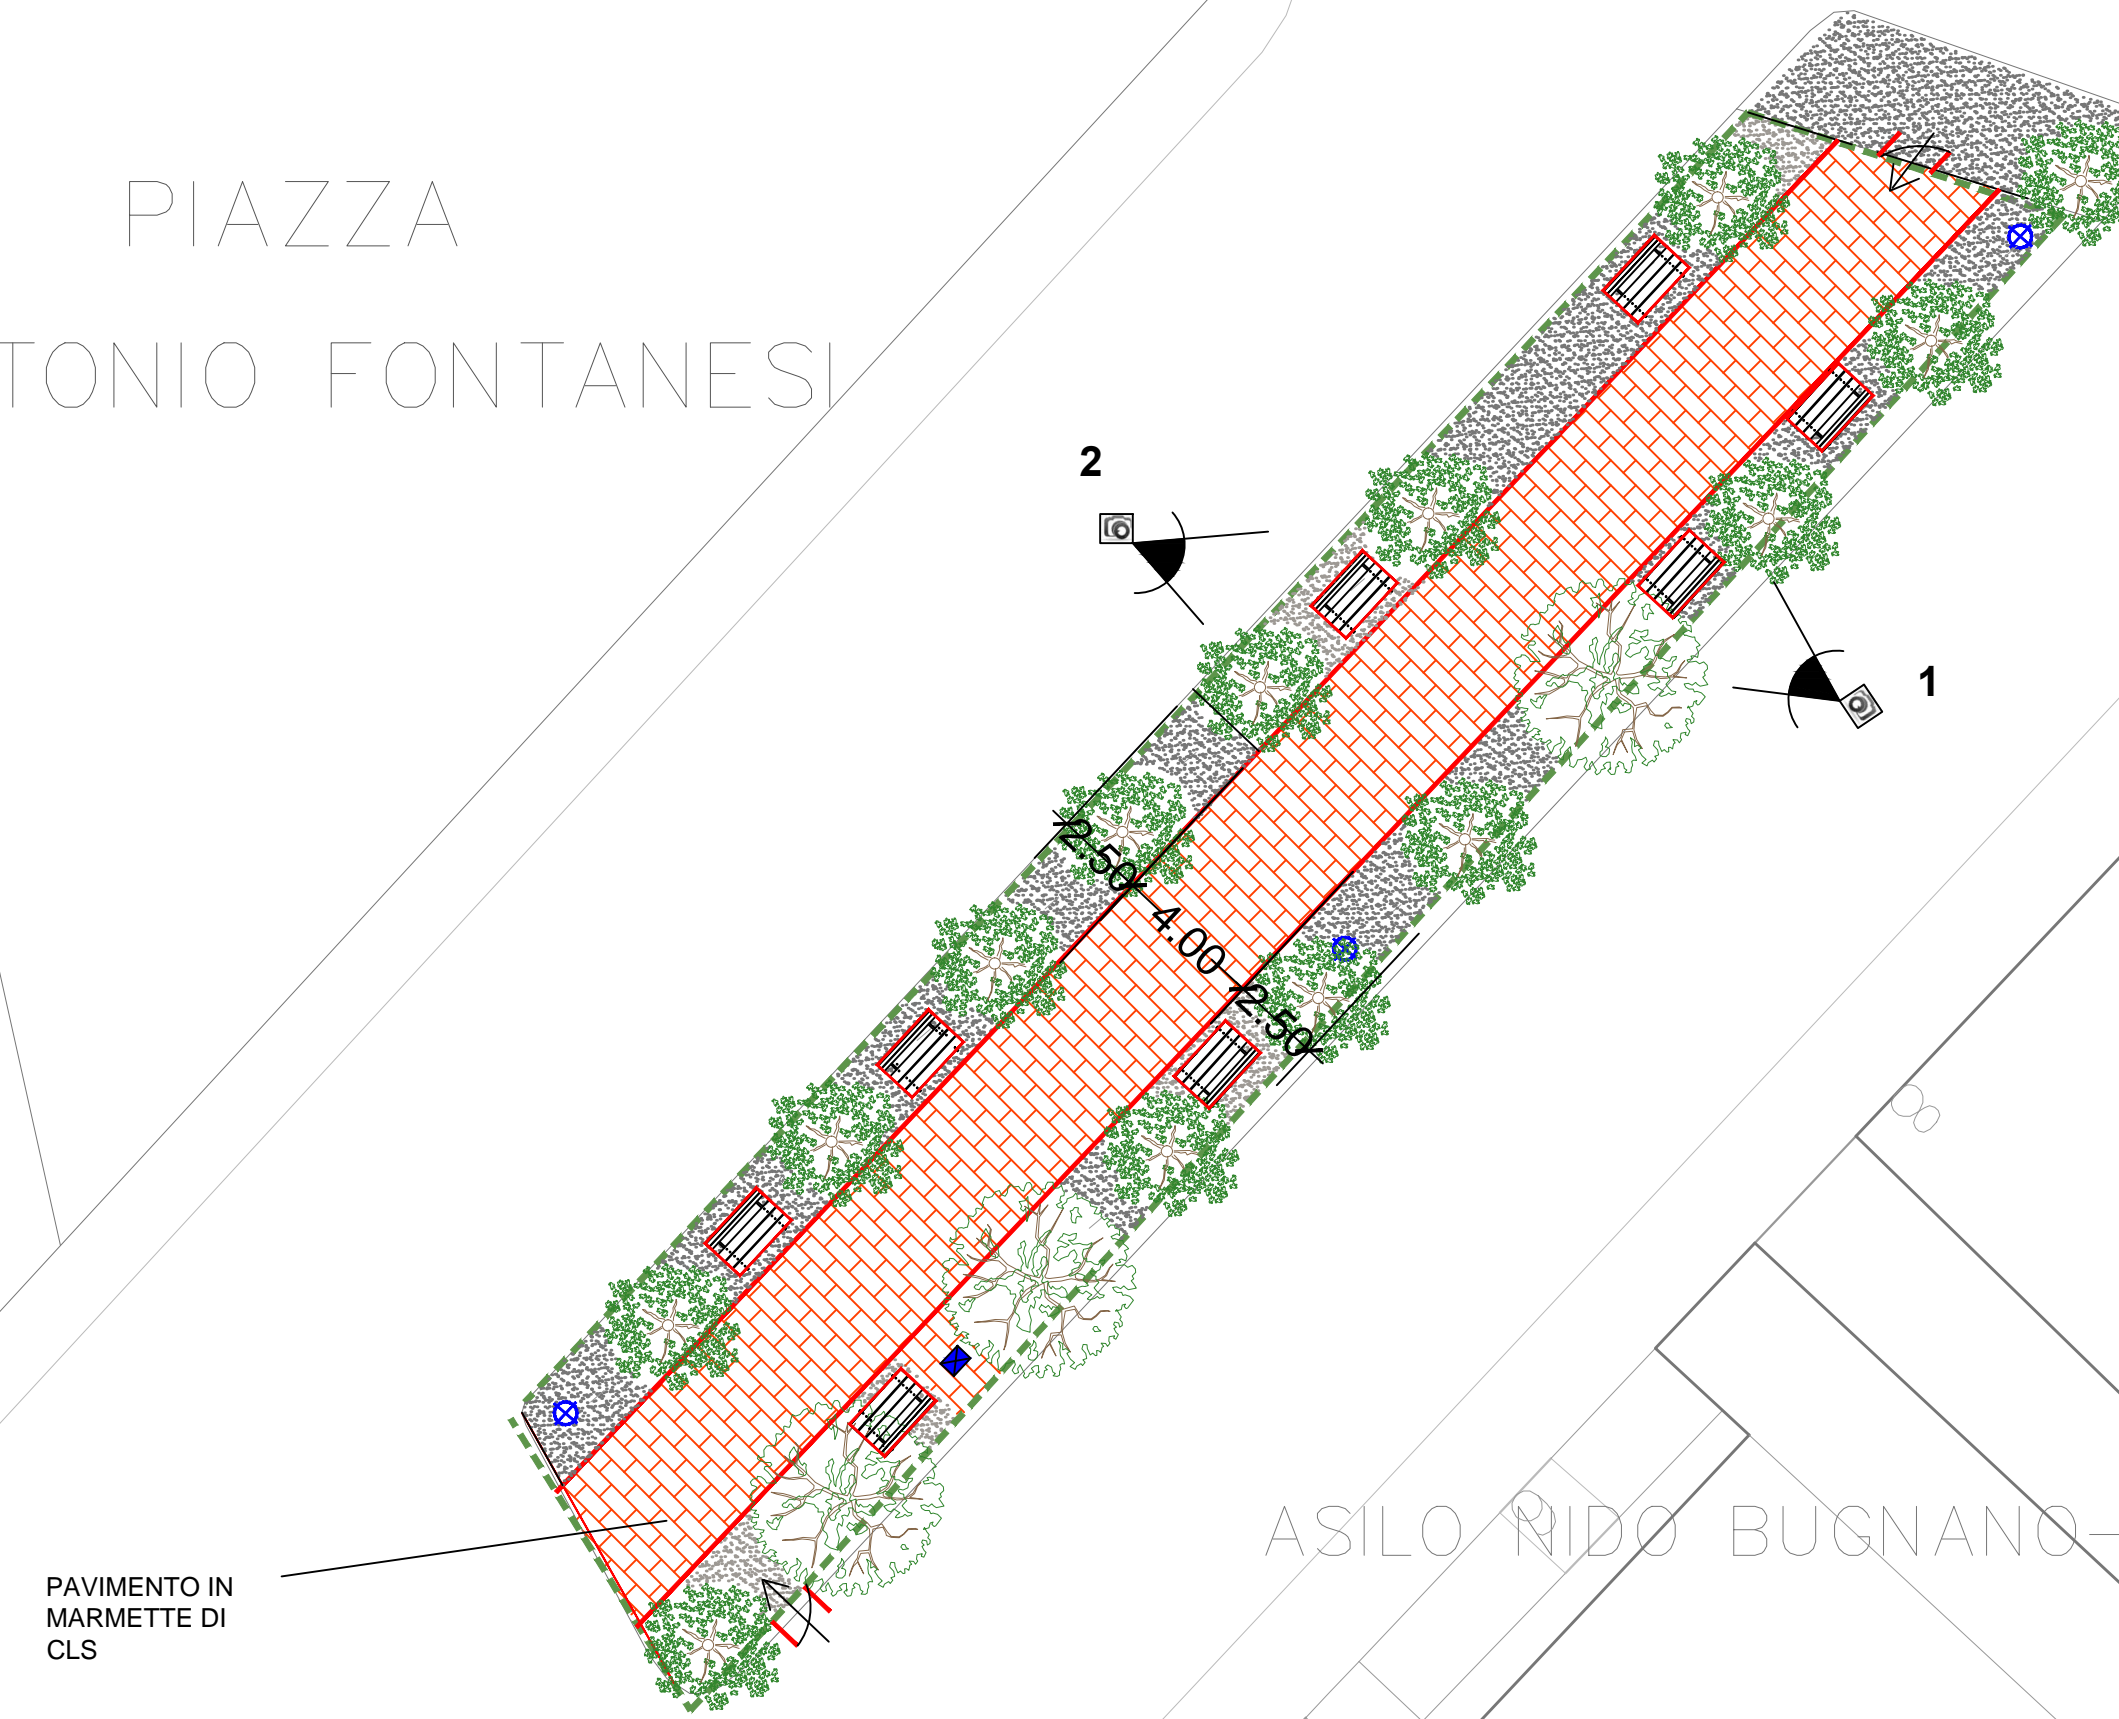

PAVIMENTO IN MARMETTE DI CLS

ASILO NIDO BUGNANO-SARDI

SCALA 1: 200



Fotografia da vista 1



Fotografia da vista 2