

# CITTA' DI TORINO

DIREZIONE SERVIZI TECNICI  
SERVIZIO EDIFICI COMUNALI GESTIONE TECNICA

MANUTENZIONE E SICUREZZA ESTERNA  
FABBRICATI MUNICIPALI  
(C.O. 4574 CUP. C14E17000320004)

LOTTO 1

Responsabile Procedimento:

ing. Eugenio BARBIRATO

Progettista

arch. Massimo CASASSA MONT

Collaboratori

arch. Elisabetta PORRO

dott. Flavio PALERMO

## PROGETTO ESECUTIVO

QUADRO D'INSIEME INTERVENTI PREVEDIBILI

NOME-FILE    Scala Plot  
1:10

RIFERIMENTO

SCALA:


ELABORATO

TAV.

A-02

REV	MODIFICHE	DISEGNATORE
	EMISSIONE                      gennaio 2018	
1	EMISSIONE	

## 2 - VIA PIETRO COSSA 301 (EX VENTANAFLEX)

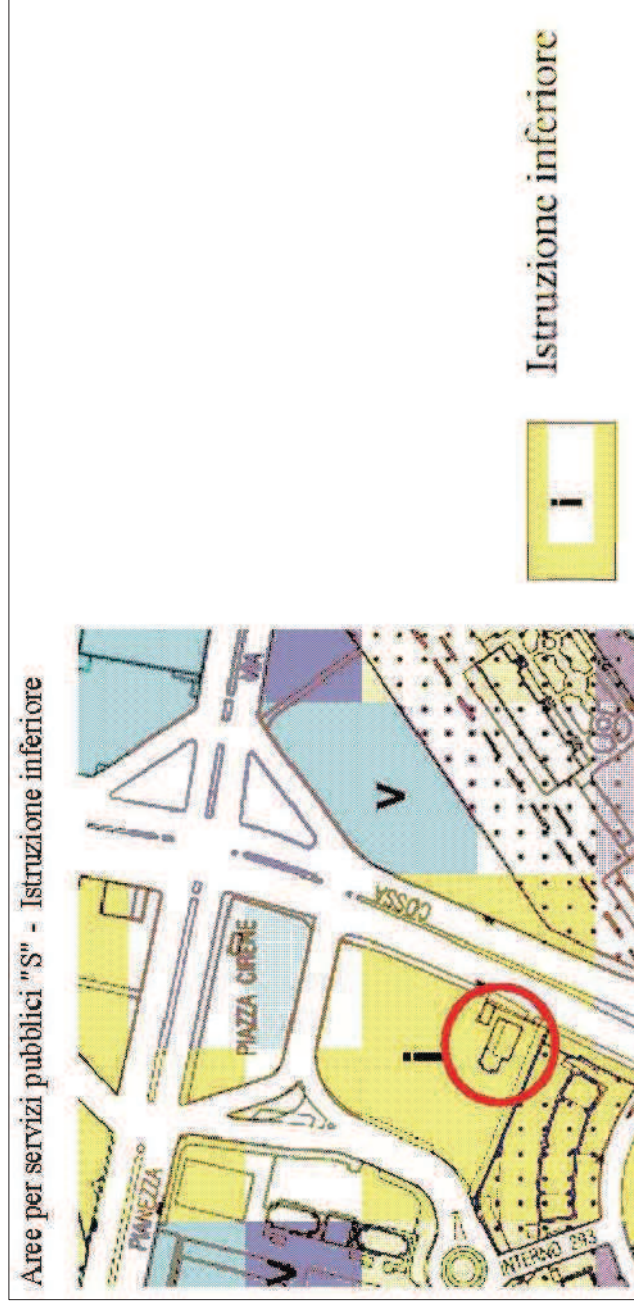

ESTRATTO P.R.G.C.

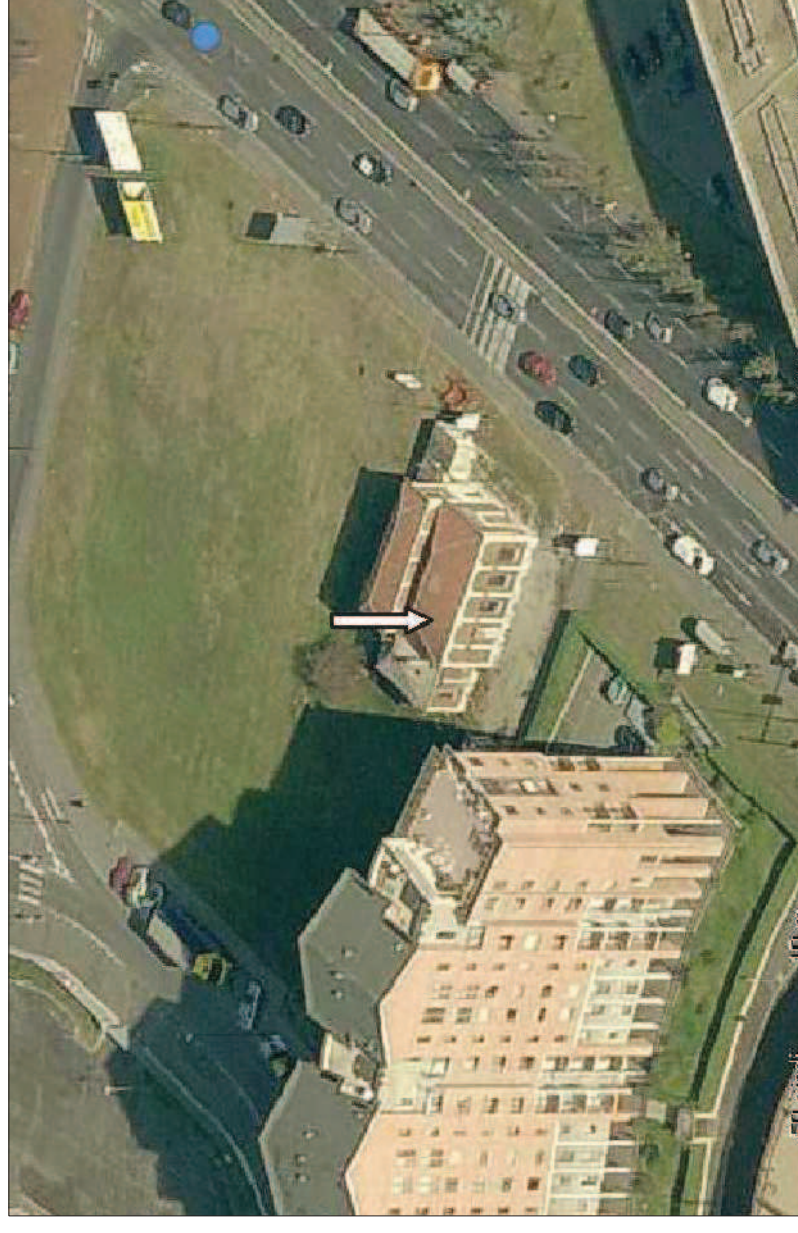


FOTO AEREA


LAVORAZIONI PER RISCHI INTERVENUTI SECONDO NECESSITA'	
	Bonifica amianto
	Campionamenti su materiali sospettati di contenere amianto
	Demolizioni

ELENCO LAVORAZIONI DI MESSA IN SICUREZZA RELIZZABILI NEL SITO SECONDO NECESSITA'	
	Sostituzione nottolini e/o serrature
	Predisposizione di catene e lucchetti di sicurezza
X	Chiusure di varchi su superfici murarie e su pannelli perimetrali, anche con presenza di amianto
	Chiusura di serramenti o sostituzione degli stessi con lamiere lisce, ondulate, ecc. e/o blocchi in cls armati o meno
	Opere da fabbro, giardiniere, falegname con utilizzo di idonea attrezzatura
X	Predisposizione di recinzioni, sia temporanee che definitive, di diversa tipologia decondo le disposizioni della DL, a protezione della pubblica incolumita'
	Puntellamenti di strutture
X	Interventi sulle pareti esterne o sulla copertura con utilizzo di piattaforma elevatrice (spicconatura per caduta calcinacci, sistemazione tegole o parti di orditura, elementi di scarico acqua a rischio caduta)
	Rimozione di vetri rotti dai serramenti e/o bloccaggio degli stessi
	Predisposizione di reti elettrosaldate nei vani di porte e finestee e in ogni possibile accesso
	Pulizia di aree boscate con l'utilizzo di decespugliatore, motosega e altri mezzi manuali
	Predisposizione di impalcature e ponteggi
	Predisposizione di cartellonistica di sicurezza ivi compresa quella relativa al rischio amianto



ESTRATTO CARTA TECNICA

# 16 - STRADA COMUNALE S. MARGHERITA n. 139/bis (PARCO DI VILLA GENERO)

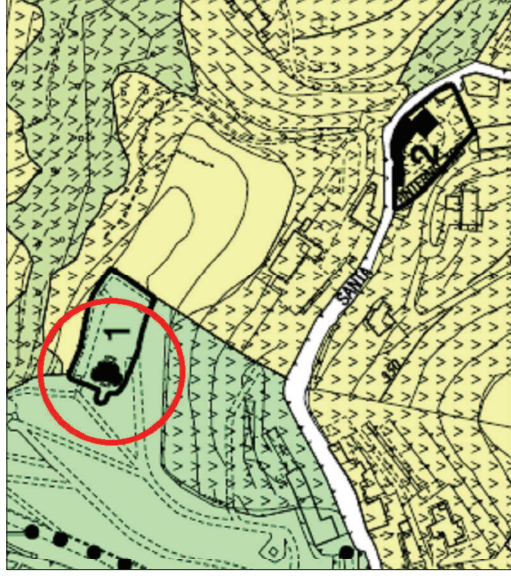

## Edifici di interesse storico

■ Edifici di particolare interesse storico con segnalazione del gruppo di appartenenza:

- 1 Edifici di gran prestigio
- 2 Edifici di rilevante valore storico
- 3 Edifici di valore storico ambientale
- 4 Edifici di valore documentario
- 5 Edifici e manufatti speciali di valore documentario


□ Pertinenza storica

■ v Parchi pubblici urbani e comprensoriali

ESTRATTO P.R.G.C.



FOTO AEREA

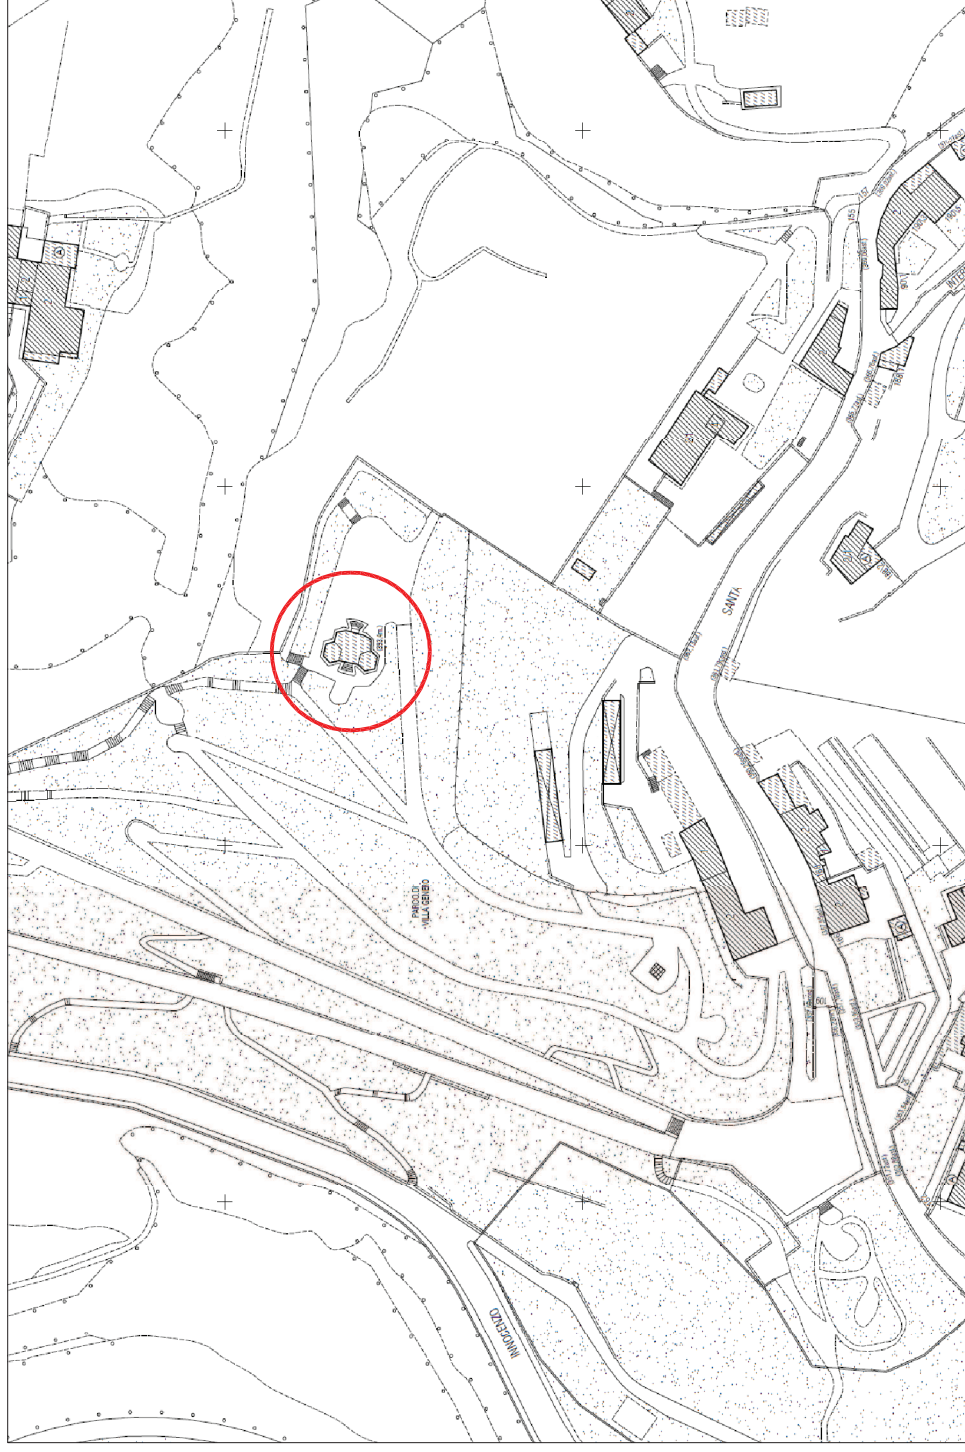


ESTRATTO CARTA TECNICA

LAVORAZIONI PER RISCHI INTERVENUTI SECONDO NECESSITA'	
X	Bonifica amianto
	Campionamenti su materiali sospettati di contenere amianto
	Demolizioni

ELENCO LAVORAZIONI DI MESSA IN SICUREZZA RELIZZABILI NEL SITO SECONDO NECESSITA'	
	Sostituzione nottolini e/o serrature
	Predisposizione di catene e lucchetti di sicurezza
X	Chiusure di varchi su superfici murarie e su pannelli perimetrali, anche con presenza di amianto
	Chiusura di serramenti o sostituzione degli stessi con lamiera liscia, ondulata, ecc. e/o blocchi in cls armati o meno
	Opere da fabbro, giardiniere, falegname con utilizzo di idonea attrezzatura
X	Predisposizione di recinzioni, sia temporanee che definitive, di diversa tipologia decondo le disposizioni della DL, a protezione della pubblica incolumita'
	Puntellamenti di strutture
X	Interventi sulle pareti esterne o sulla copertura con utilizzo di piattaforma elevatrice (spicconatura per caduta calcinacci, sistemazione tegole o parti di orditura, elementi di scarico acqua a rischio caduta)
	Rimozione di vetri rotti dai serramenti e/o bloccaggio degli stessi
	Predisposizione di reti elettrosaldate nei vani di porte e finestre e in ogni possibile accesso
	Pulizia di aree boscate con l'utilizzo di decespugliatore, motosega e altri mezzi manuali
	Predisposizione di impalcature e ponteggi
X	Predisposizione di cartellonistica di sicurezza ivi compresa quella relativa al rischio amianto


# 23 - CORSO CINCINNATO 125 / CORSO LOMBARDA (CASCINA BIANCO)

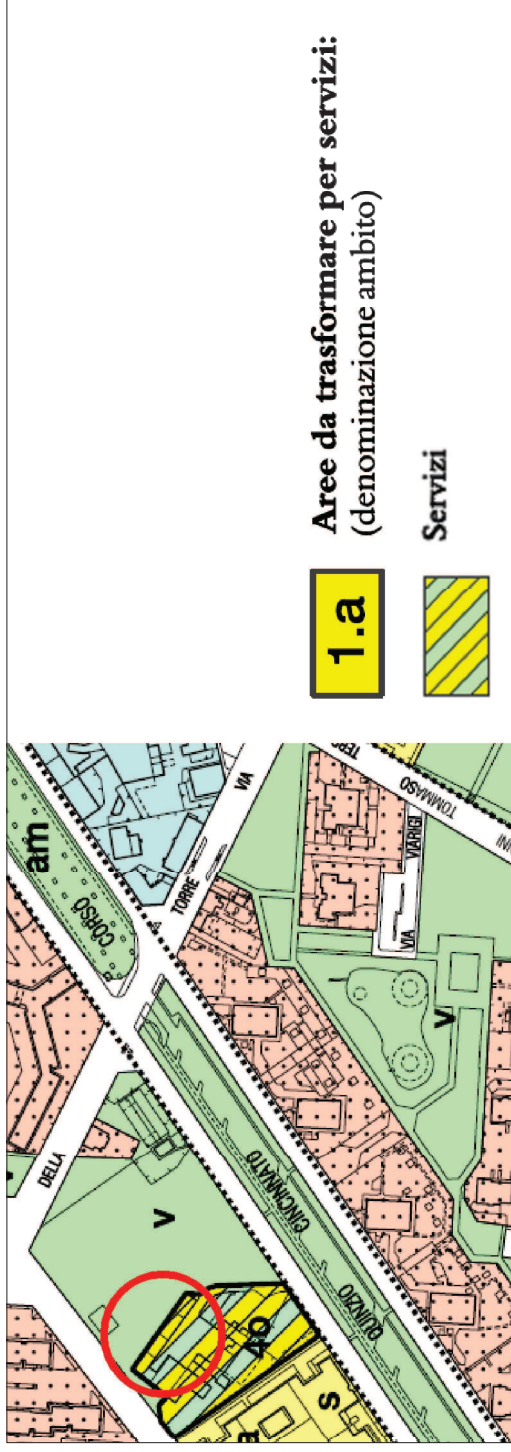

ESTRATTO P.R.G.C.



FOTO AEREA

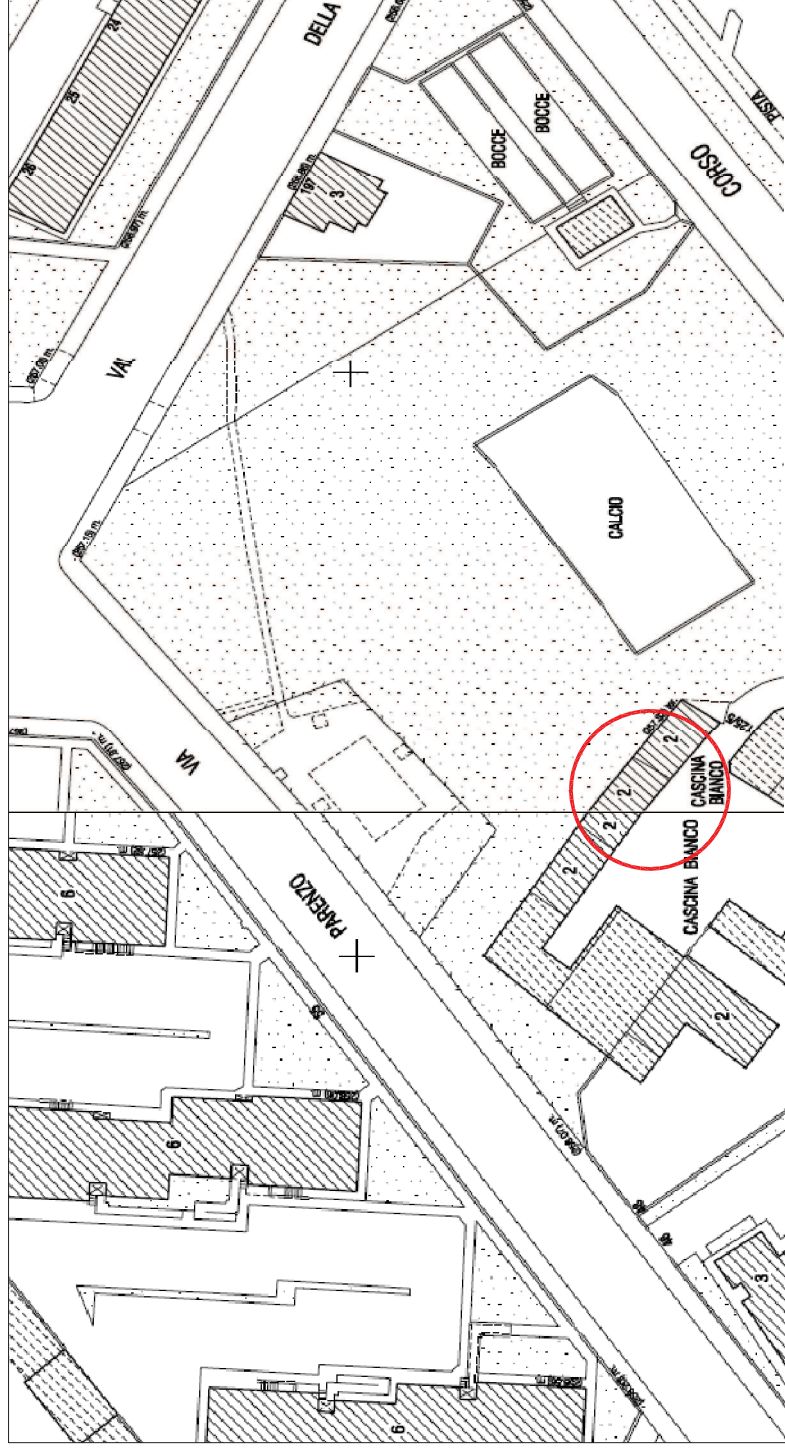


ESTRATTO CARTA TECNICA

LAVORAZIONI PER RISCHI INTERVENUTI SECONDO NECESSITA'	
Bonifica amianto	
Campionamenti su materiali sospettati di contenere amianto	
Demolizioni	

ELENCO LAVORAZIONI DI MESSA IN SICUREZZA RELIZZABILI NEL SITO SECONDO NECESSITA'	
	Sostituzione nottolini e/o serrature
	Predisposizione di catene e lucchetti di sicurezza
	Chiusure di varchi su superfici murarie e su pannelli perimetrali, anche con presenza di amianto
	Chiusura di serramenti o sostituzione degli stessi con lamiere lisce, ondulate, ecc. e/o blocchi in cls armati o meno
	Opere da fabbro, giardiniere, falegname con utilizzo di idonea attrezzatura
X	Predisposizione di recinzioni, sia temporanee che definitive, di diversa tipologia decondo le disposizioni della DL, a protezione della pubblica incolumita'
	Puntellamenti di strutture
X	Interventi sulle pareti esterne o sulla copertura con utilizzo di piattaforma elevatrice (spicconatura per caduta calcinacci, sistemazione tegole o parti di orditura, elementi di scarico acqua a rischio caduta)
	Rimozione di vetri rotti dai serramenti e/o bloccaggio degli stessi
	Predisposizione di reti elettrosaldate nei vani di porte e finestee e in ogni possibile accesso
	Pulizia di aree boscate con l'utilizzo di decespugliatore, motosega e altri mezzi manuali
	Predisposizione di impalcature e ponteggi
X	Predisposizione di cartellonistica di sicurezza ivi compresa quella relativa al rischio amianto

## 24 - VIA ZANELLA (CASCINA AIRALE)

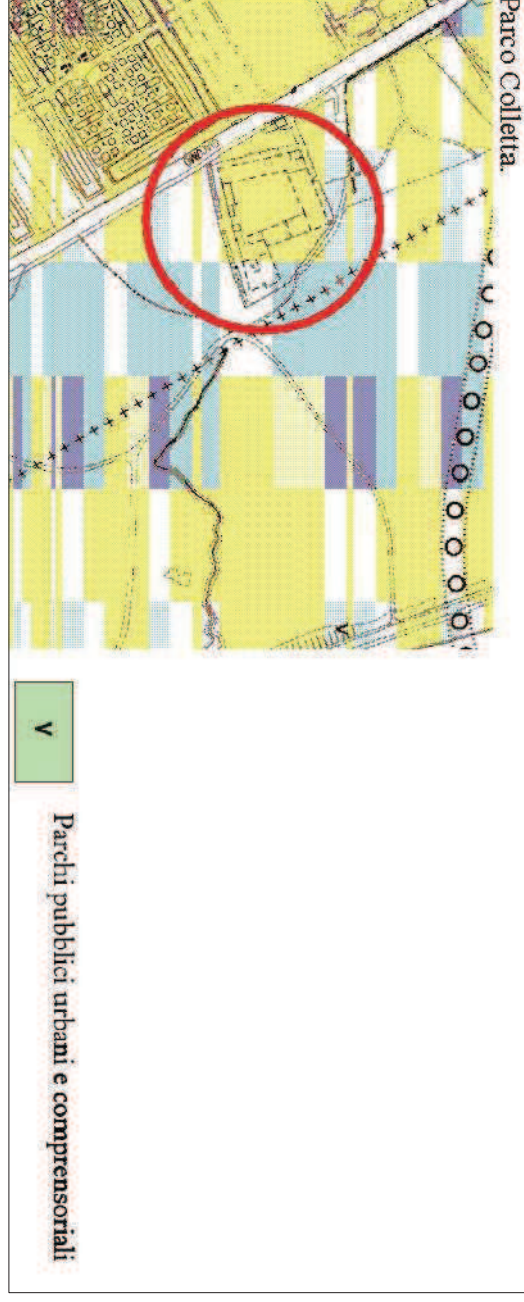

ESTRATTO P.R.G.C.



FOTO AEREA


LAVORAZIONI PER RISCHI INTERVENUTI SECONDO NECESSITA'	
	Bonifica amianto
	Campionamenti su materiali sospettati di contenere amianto
	Demolizioni

ELENCO LAVORAZIONI DI MESSA IN SICUREZZA RELIZZABILI NEL SITO SECONDO NECESSITA'	
	Sostituzione nottolini e/o serrature
	Predisposizione di catene e lucchetti di sicurezza
	Chiusure di varchi su superfici murarie e su pannelli perimetrali, anche con presenza di amianto
	Chiusura di serramenti o sostituzione degli stessi con lamiere lisce, ondulate, ecc. e/o blocchi in cls armati o meno
	Opere da fabbro, giardiniere, falegname con utilizzo di idonea attrezzatura
X	Predisposizione di recinzioni, sia temporanee che definitive, di diversa tipologia decondo le disposizioni della DL, a protezione della pubblica incolumita'
	Puntellamenti di strutture
X	Interventi sulle pareti esterne o sulla copertura con utilizzo di piattaforma elevatrice (spicconatura per caduta calcinacci, sistemazione tegole o parti di orditura, elementi di scarico acqua a rischio caduta)
	Rimozione di vetri rotti dai serramenti e/o bloccaggio degli stessi
	Predisposizione di reti elettrosaldate nei vani di porte e finestre e in ogni possibile accesso
X	Pulizia di aree boscate con l'utilizzo di decespugliatore, motosega e altri mezzi manuali
	Predisposizione di impalcature e ponteggi
	Predisposizione di cartellonistica di sicurezza ivi compresa quella relativa al rischio amianto



ESTRATTO CARTA TECNICA

# 27 - VIA CROCE 85 - SAN MAURIZIO CANAVESE (VILLA ARCOZZI MASINO)

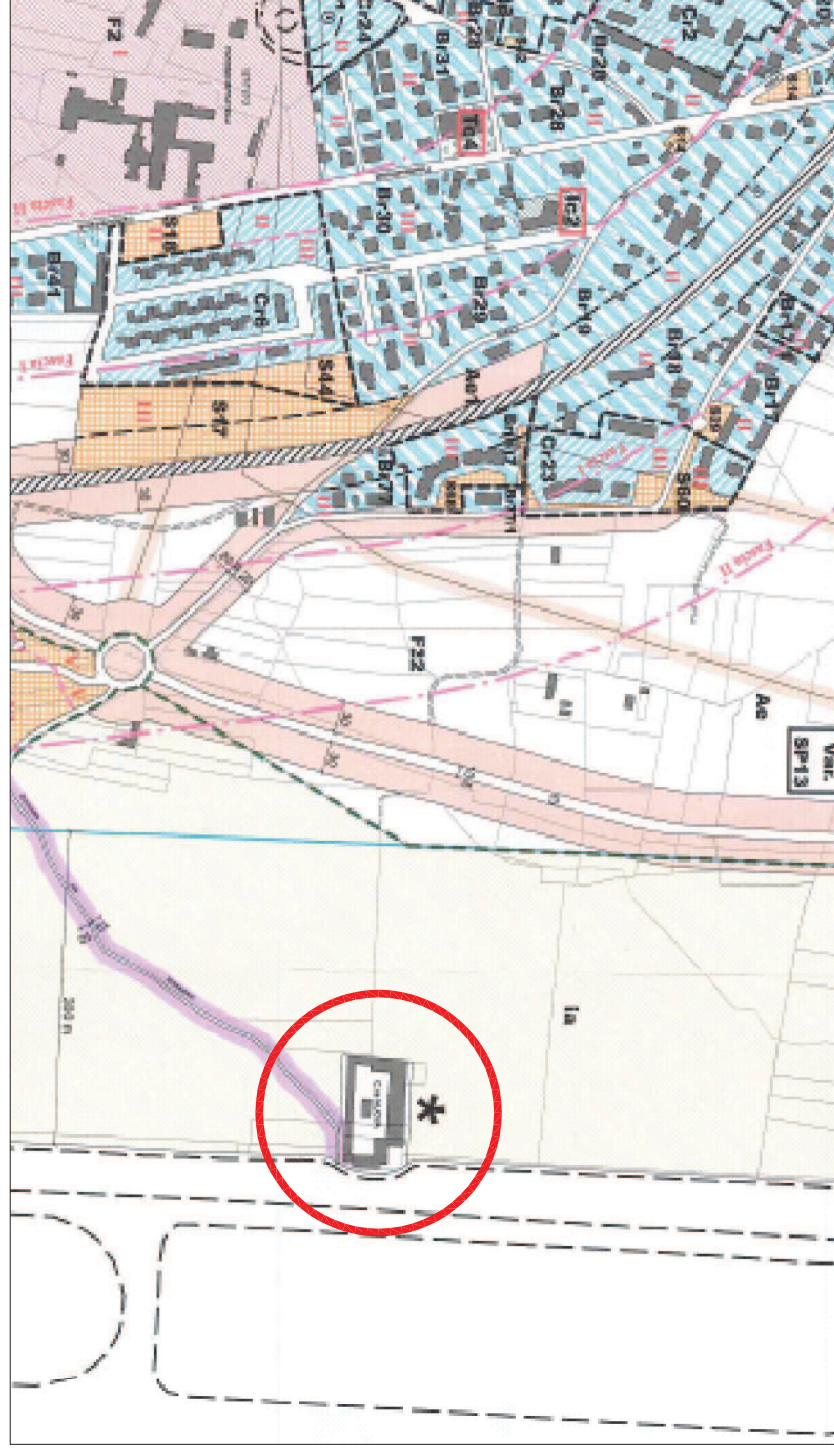


ESTRATTO P.R.G.C.



FOTO AEREA


LAVORAZIONI PER RISCHI INTERVENUTI SECONDO NECESSITA'	
Bonifica amianto	
Campionamenti su materiali sospettati di contenere amianto	
Demolizioni	

ELENCO LAVORAZIONI DI MESSA IN SICUREZZA RELIZZABILI NEL SITO SECONDO NECESSITA'	
	Sostituzione nottolini e/o serrature
	Predisposizione di catene e lucchetti di sicurezza
X	Chiusure di varchi su superfici murarie e su pannelli perimetrali, anche con presenza di amianto
	Chiusura di serramenti o sostituzione degli stessi con lamiere lisce, ondulate, ecc. e/o blocchi in cls armati o meno
	Opere da fabbro, giardiniere, falegname con utilizzo di idonea attrezzatura
X	Predisposizione di recinzioni, sia temporanee che definitive, di diversa tipologia decondo le disposizioni della DL, a protezione della pubblica incolumita'
	Puntellamenti di strutture
	Interventi sulle pareti esterne o sulla copertura con utilizzo di piattaforma elevatrice (spicconatura per caduta calcinacci, sistemazione tegole o parti di orditura, elementi di scarico acqua a rischio caduta)
	Rimozione di vetri rotti dai serramenti e/o bloccaggio degli stessi
	Predisposizione di reti elettrosaldate nei vani di porte e finestee e in ogni possibile accesso
X	Pulizia di aree boscate con l'utilizzo di decespugliatore, motosega e altri mezzi manuali
	Predisposizione di impalcature e ponteggi
X	Predisposizione di cartellonistica di sicurezza ivi compresa quella relativa al rischio amianto

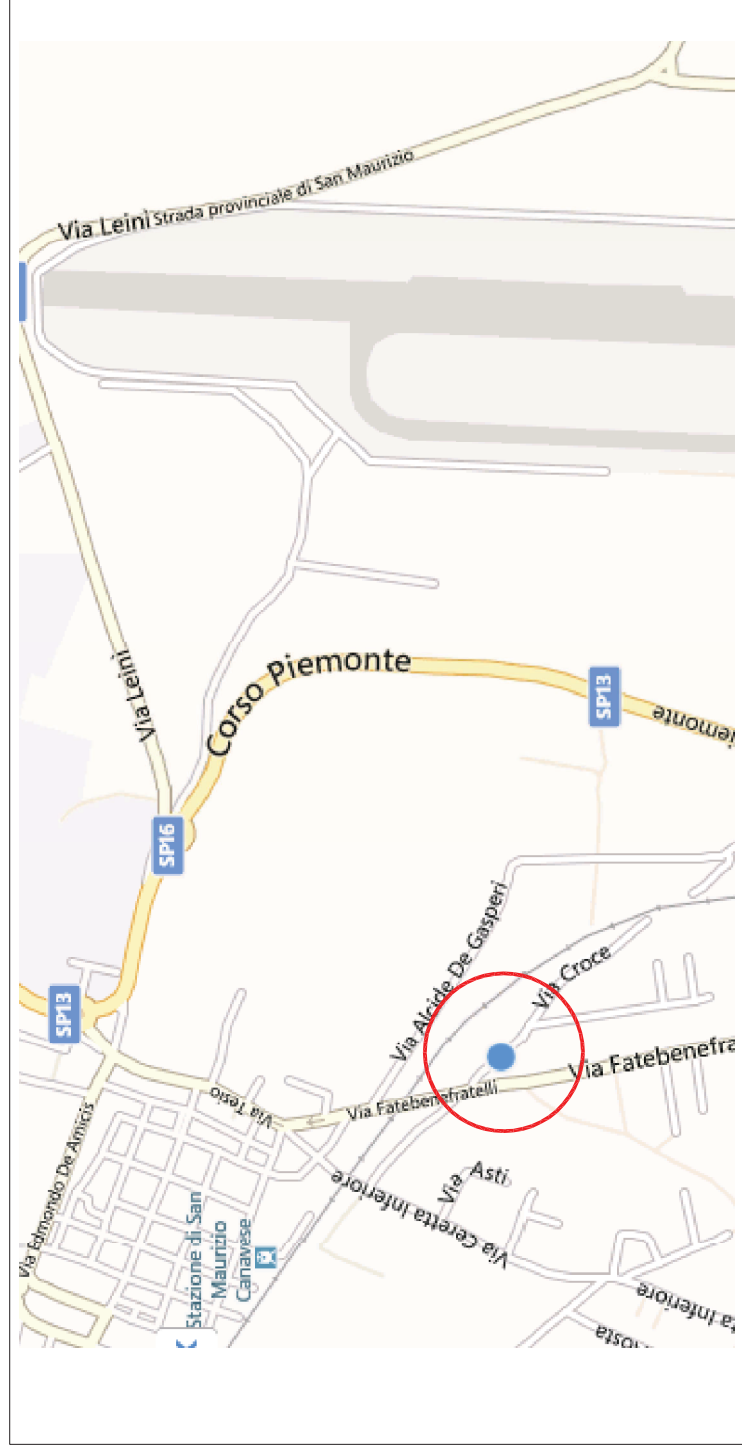

ESTRATTO PLANIMETRICO

# 32 - STRADA PONTE ISABELLA A SAN VITO (TORRE MONZON)

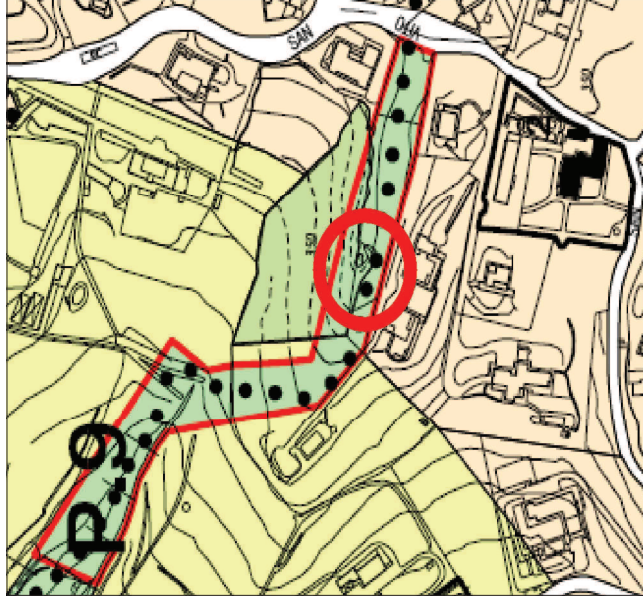

ESTRATTO P.R.G.C.




**Aree a Parco**

Parchi collinari: P2, P3, P4, P5, P6, P7, P8, P9, P10, P11, P12, P13, P14, P15, P16.

••••• Percorsi pedonali



FOTO AEREA

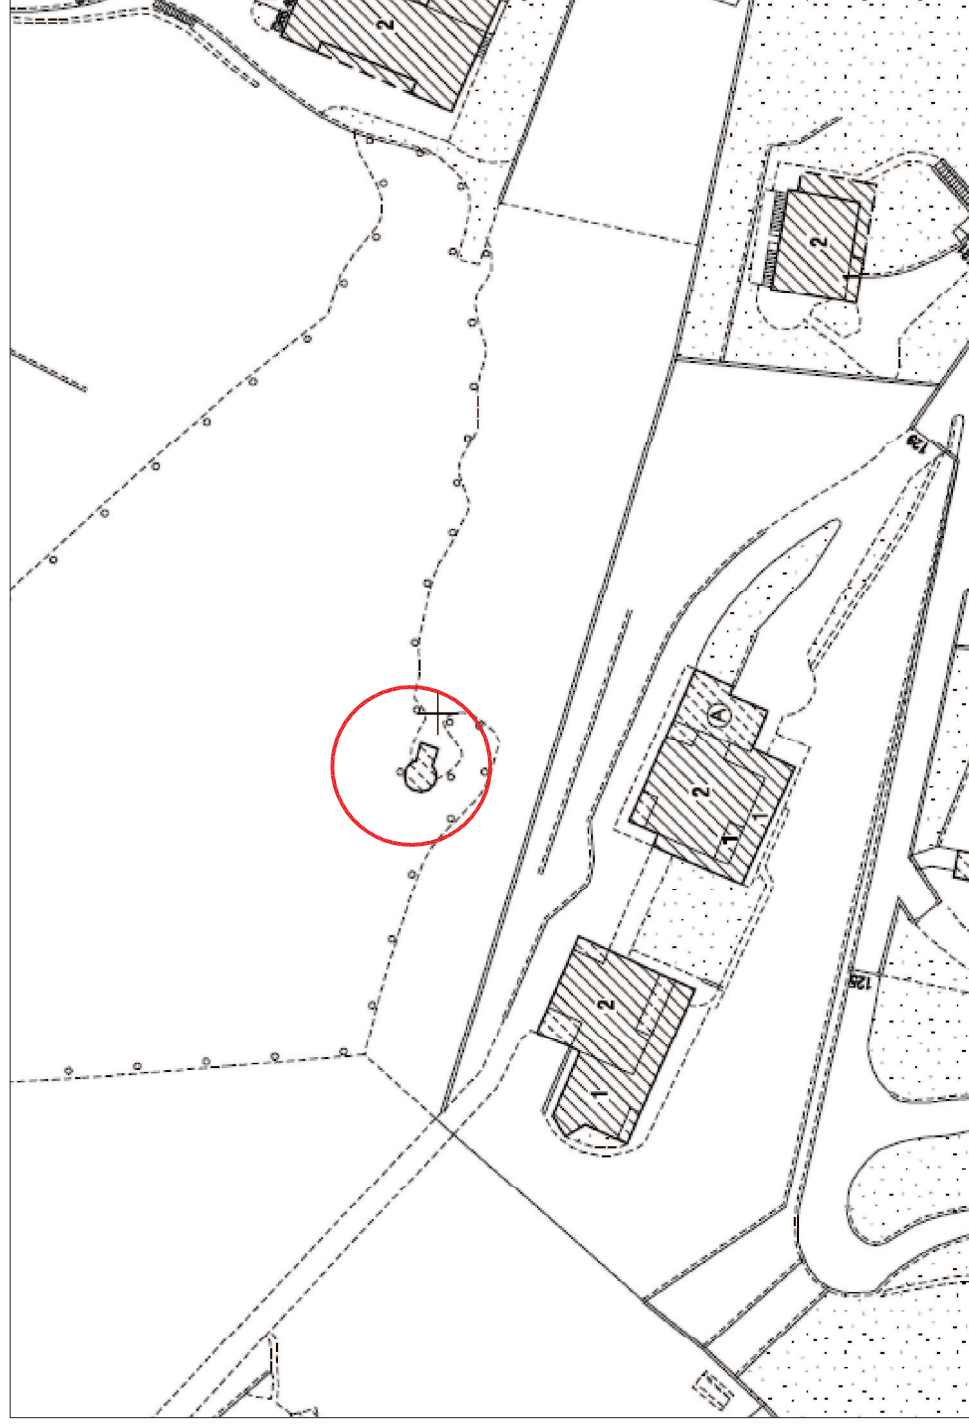


ESTRATTO CARTA TECNICA

LAVORAZIONI PER RISCHI INTERVENUTI SECONDO NECESSITA'	
	Bonifica amianto
	Campionamenti su materiali sospettati di contenere amianto
	Demolizioni

ELENCO LAVORAZIONI DI MESSA IN SICUREZZA RELIZZABILI NEL SITO SECONDO NECESSITA'	
	Sostituzione nottolini e/o serrature
	Predisposizione di catene e lucchetti di sicurezza
	Chiusure di varchi su superfici murarie e su pannelli perimetrali, anche con presenza di amianto
	Chiusura di serramenti o sostituzione degli stessi con lamiera liscia, ondulata, ecc. e/o blocchi in cls armati o meno
X	Opere da fabbro, giardiniere, falegname con utilizzo di idonea attrezzatura
X	Predisposizione di recinzioni, sia temporanee che definitive, di diversa tipologia decondo le disposizioni della DL, a protezione della pubblica incolumita'
X	Puntellamenti di strutture
	Interventi sulle pareti esterne o sulla copertura con utilizzo di piattaforma elevatrice (spicconatura per caduta calcinacci, sistemazione tegole o parti di orditura, elementi di scarico acqua a rischio caduta)
	Rimozione di vetri rotti dai serramenti e/o bloccaggio degli stessi
	Predisposizione di reti elettrosaldate nei vani di porte e finestre e in ogni possibile accesso
	Pulizia di aree boscate con l'utilizzo di decespugliatore, motosega e altri mezzi manuali
	Predisposizione di impalcature e ponteggi
	Predisposizione di cartellonistica di sicurezza ivi compresa quella relativa al rischio amianto

# 43 - VIA CUMIANA 15 (EX OFFICINE LANCIA)

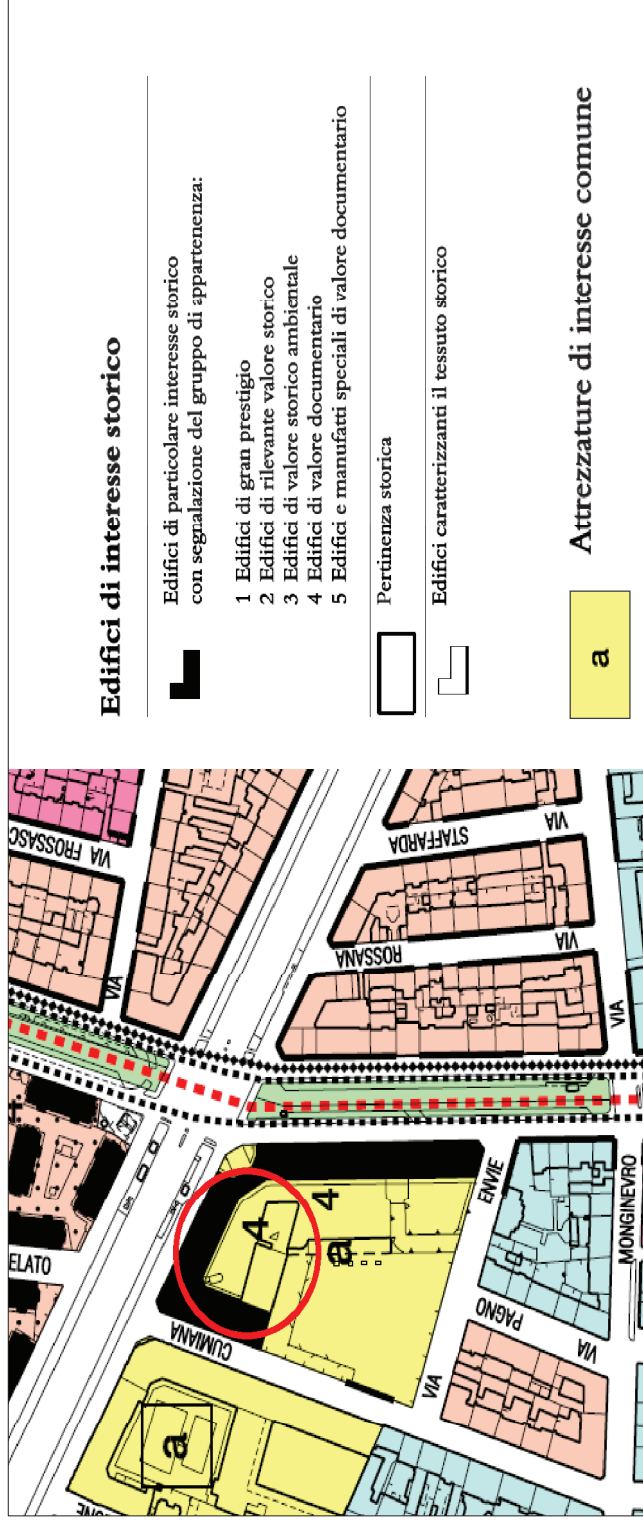

ESTRATTO P.R.G.C.


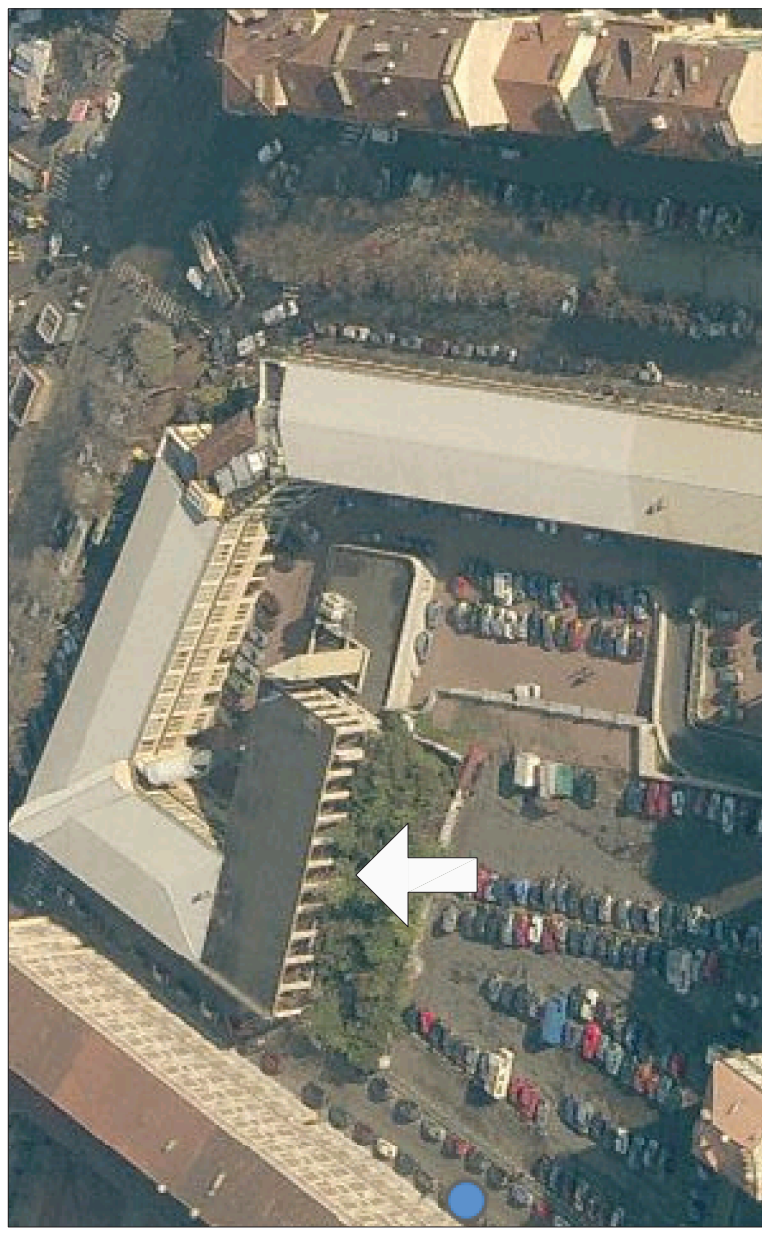


FOTO AEREA

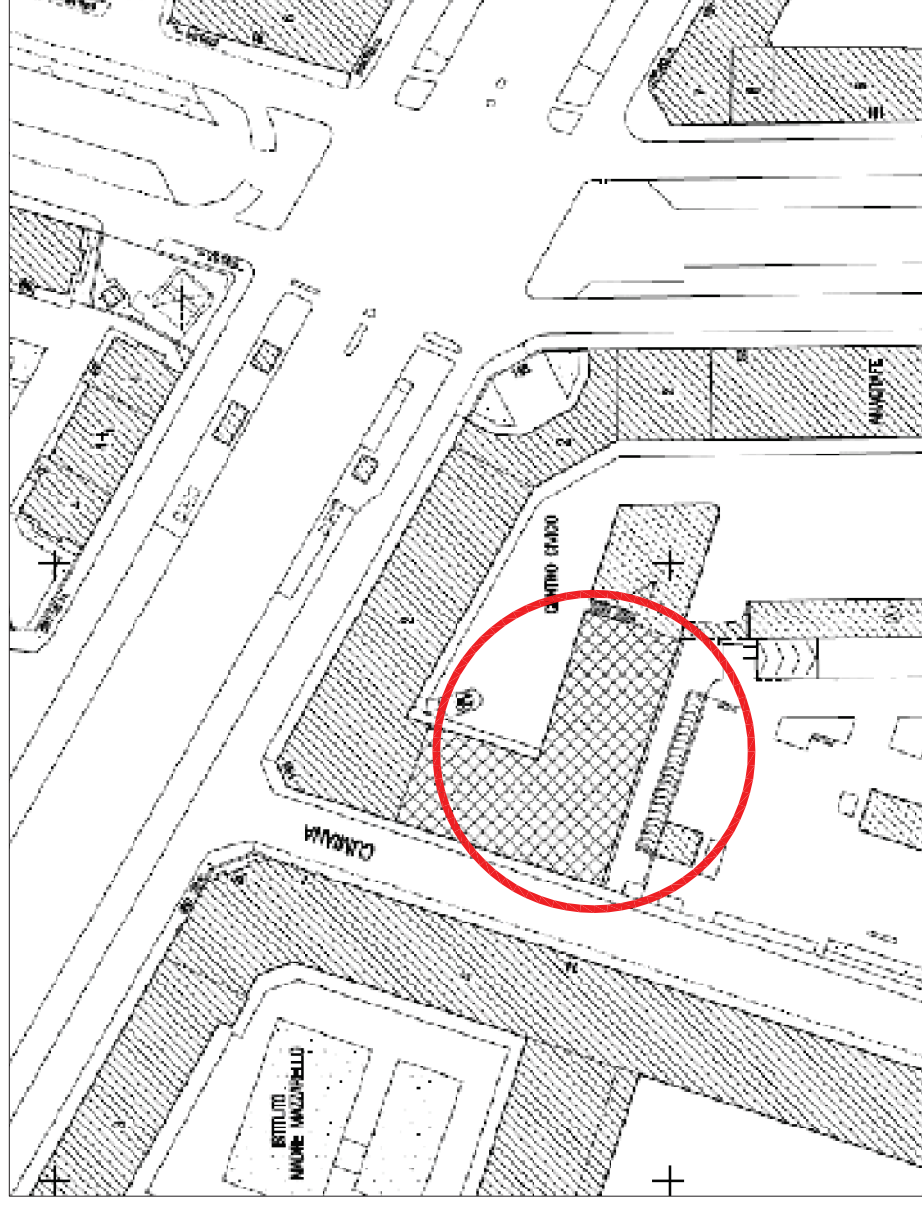


ESTRATTO CARTA TECNICA

LAVORAZIONI PER RISCHI INTERVENUTI SECONDO NECESSITA'	
<input type="checkbox"/>	Bonifica amianto
<input type="checkbox"/>	Campionamenti su materiali sospettati di contenere amianto
<input type="checkbox"/>	Demolizioni

ELENCO LAVORAZIONI DI MESSA IN SICUREZZA RELIZZABILI NEL SITO SECONDO NECESSITA'	
<input type="checkbox"/>	Sostituzione nottolini e/o serrature
<input checked="" type="checkbox"/>	Predisposizione di catene e lucchetti di sicurezza
<input type="checkbox"/>	Chiusure di varchi su superfici murarie e su pannelli perimetrali, anche con presenza di amianto
<input checked="" type="checkbox"/>	Chiusura di serramenti o sostituzione degli stessi con lamiera liscia, ondulata, ecc. e/o blocchi in cls armati o meno
<input checked="" type="checkbox"/>	Opere da fabbro, giardiniere, falegname con utilizzo di idonea attrezzatura
<input type="checkbox"/>	Predisposizione di recinzioni, sia temporanee che definitive, di diversa tipologia decondo le disposizioni della DL, a protezione della pubblica incolumita'
<input type="checkbox"/>	Puntellamenti di strutture
<input type="checkbox"/>	Interventi sulle pareti esterne o sulla copertura con utilizzo di piattaforma elevatrice (spicconatura per caduta calcinacci, sistemazione tegole o parti di orditura, elementi di scarico acqua a rischio caduta)
<input type="checkbox"/>	Rimozione di vetri rotti dai serramenti e/o bloccaggio degli stessi
<input checked="" type="checkbox"/>	Predisposizione di reti elettrosaldate nei vani di porte e finestre e in ogni possibile accesso
<input type="checkbox"/>	Pulizia di aree boscate con l'utilizzo di decespugliatore, motosega e altri mezzi manuali
<input type="checkbox"/>	Predisposizione di impalcature e ponteggi
<input checked="" type="checkbox"/>	Predisposizione di cartellonistica di sicurezza ivi compresa quella relativa al rischio amianto

# 49 - VIA NUOVA - PARCO EUROPA

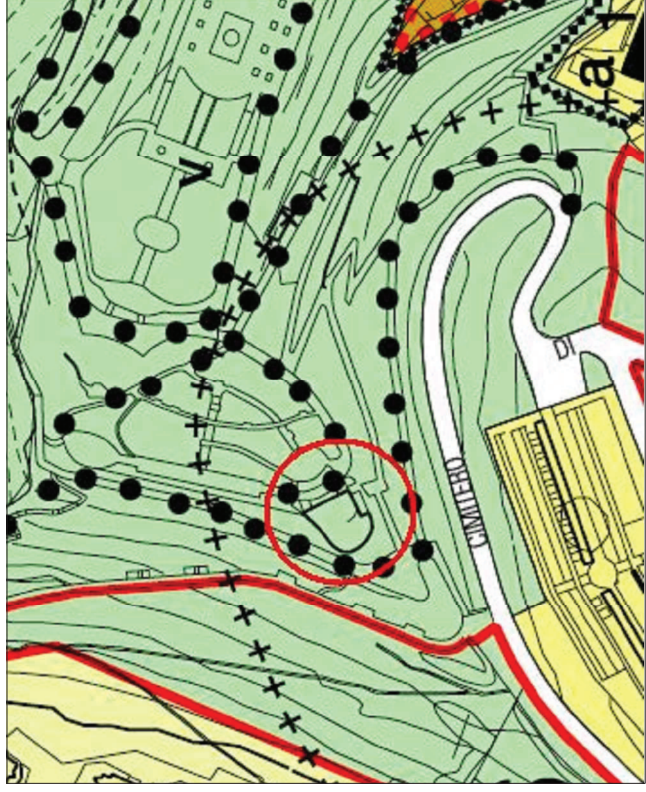

Parchi pubblici urbani e comprensoriali




ESTRATTO P.R.G.C.



FOTO AEREA


LAVORAZIONI PER RISCHI INTERVENUTI SECONDO NECESSITA'	
Bonifica amianto	
Campionamenti su materiali sospettati di contenere amianto	
Demolizioni	

ELENCO LAVORAZIONI DI MESSA IN SICUREZZA RELIZZABILI NEL SITO SECONDO NECESSITA'	
	Sostituzione nottolini e/o serrature
	Predisposizione di catene e lucchetti di sicurezza
	Chiusure di varchi su superfici murarie e su pannelli perimetrali, anche con presenza di amianto
	Chiusura di serramenti o sostituzione degli stessi con lamere lisce, ondulate, ecc. e/o blocchi in cls armati o meno
X	Opere da fabbro, giardiniere, falegname con utilizzo di idonea attrezzatura
X	Predisposizione di recinzioni, sia temporanee che definitive, di diversa tipologia decondo le disposizioni della DL, a protezione della pubblica incolumita'
	Puntellamenti di strutture
	Interventi sulle pareti esterne o sulla copertura con utilizzo di piattaforma elevatrice (spicconatura per caduta calcinacci, sistemazione tegole o parti di orditura, elementi di scarico acqua a rischio caduta)
	Rimozione di vetri rotti dai serramenti e/o bloccaggio degli stessi
	Predisposizione di reti elettrosaldate nei vani di porte e finestee e in ogni possibile accesso
	Pulizia di aree boscate con l'utilizzo di decespugliatore, motosega e altri mezzi manuali
	Predisposizione di impalcature e ponteggi
	Predisposizione di cartellonistica di sicurezza ivi compresa quella relativa al rischio amianto

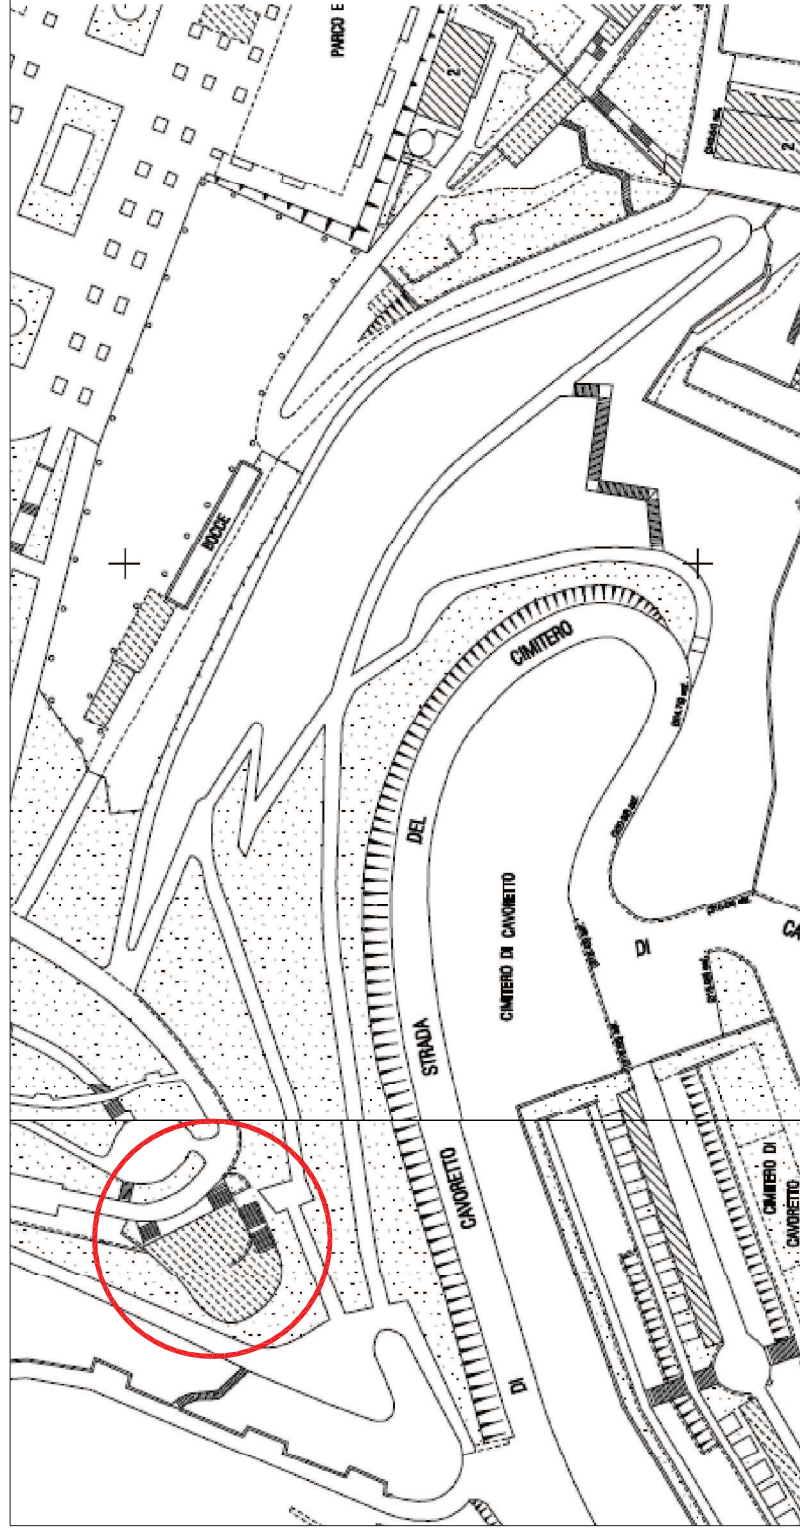


ESTRATTO CARTA TECNICA


# 53 - VIA BLIGNY 19

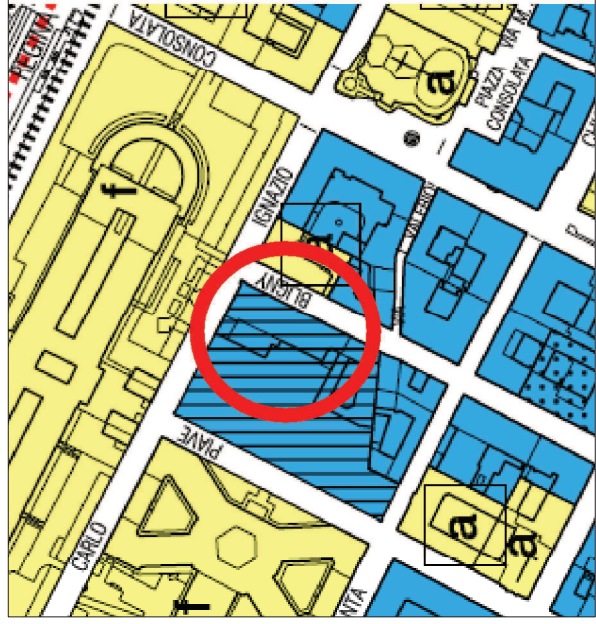

Aree da trasformare comprese nella Zona urbana centrale storica AT

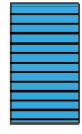

ESTRATTO P.R.G.C.

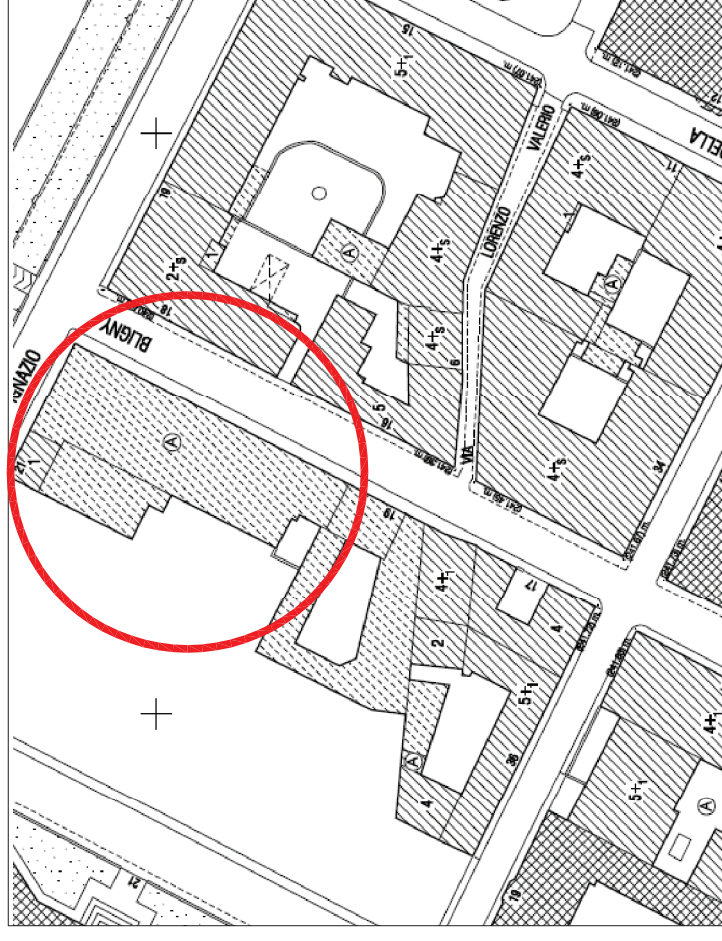

ESTRATTO CARTA TECNICA

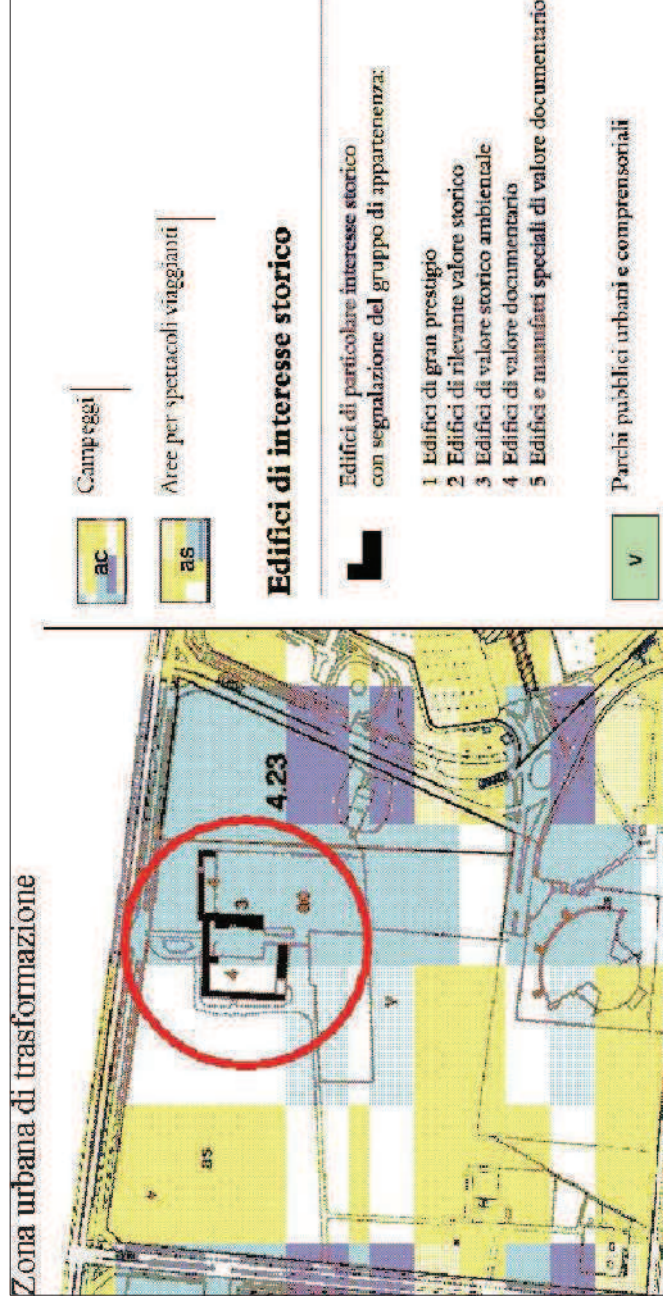


FOTO AEREA


LAVORAZIONI PER RISCHI INTERVENUTI SECONDO NECESSITA'	
	Bonifica amianto
	Campionamenti su materiali sospettati di contenere amianto
	Demolizioni



ELENCO LAVORAZIONI DI MESSA IN SICUREZZA RELIZZABILI NEL SITO SECONDO NECESSITA'	
X	Sostituzione nottolini e/o serrature
X	Predisposizione di catene e lucchetti di sicurezza
	Chiusure di varchi su superfici murarie e su pannelli perimetrali, anche con presenza di amianto
	Chiusura di serramenti o sostituzione degli stessi con lamiere lisce, ondulate, ecc. e/o blocchi in cls armati o meno
	Opere da fabbro, giardiniere, falegname con utilizzo di idonea attrezzatura
	Predisposizione di recinzioni, sia temporanee che definitive, di diversa tipologia decondo le disposizioni della DL, a protezione della pubblica incolumita'
X	Puntellamenti di strutture
X	Interventi sulle pareti esterne o sulla copertura con utilizzo di piattaforma elevatrice (spicconatura per caduta calcinacci, sistemazione tegole o parti di orditura, elementi di scarico acqua a rischio caduta)
	Rimozione di vetri rotti dai serramenti e/o bloccaggio degli stessi
	Predisposizione di reti elettrosaldate nei vani di porte e finestre e in ogni possibile accesso
	Pulizia di aree boscate con l'utilizzo di decespugliatore, motosega e altri mezzi manuali
	Predisposizione di impalcature e ponteggi
X	Predisposizione di cartellonistica di sicurezza ivi compresa quella relativa al rischio amianto



ESTRATTO P.R.G.C.

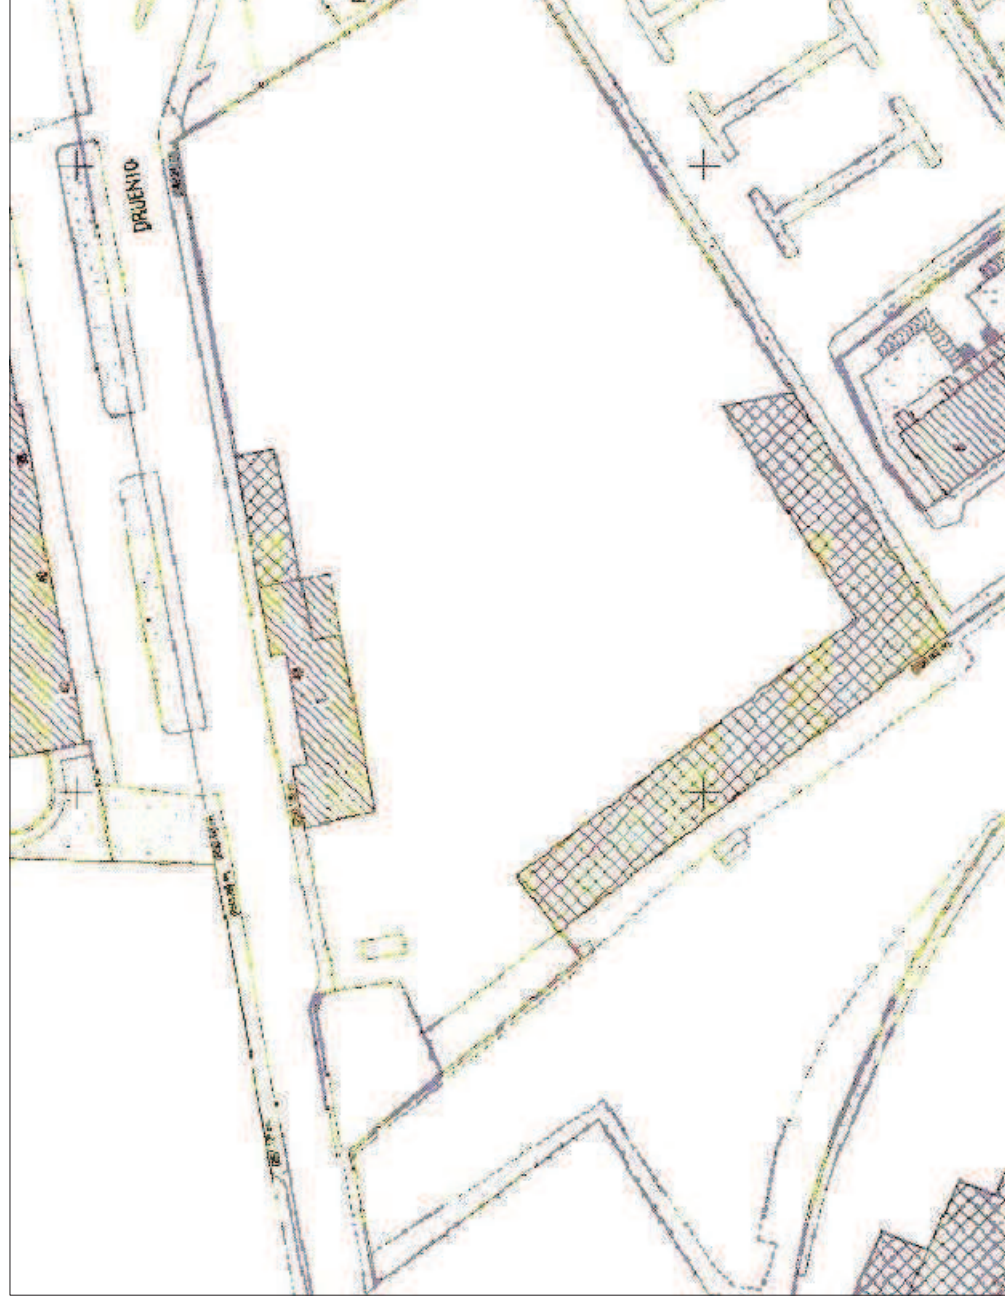

ESTRATTO CARTA TECNICA


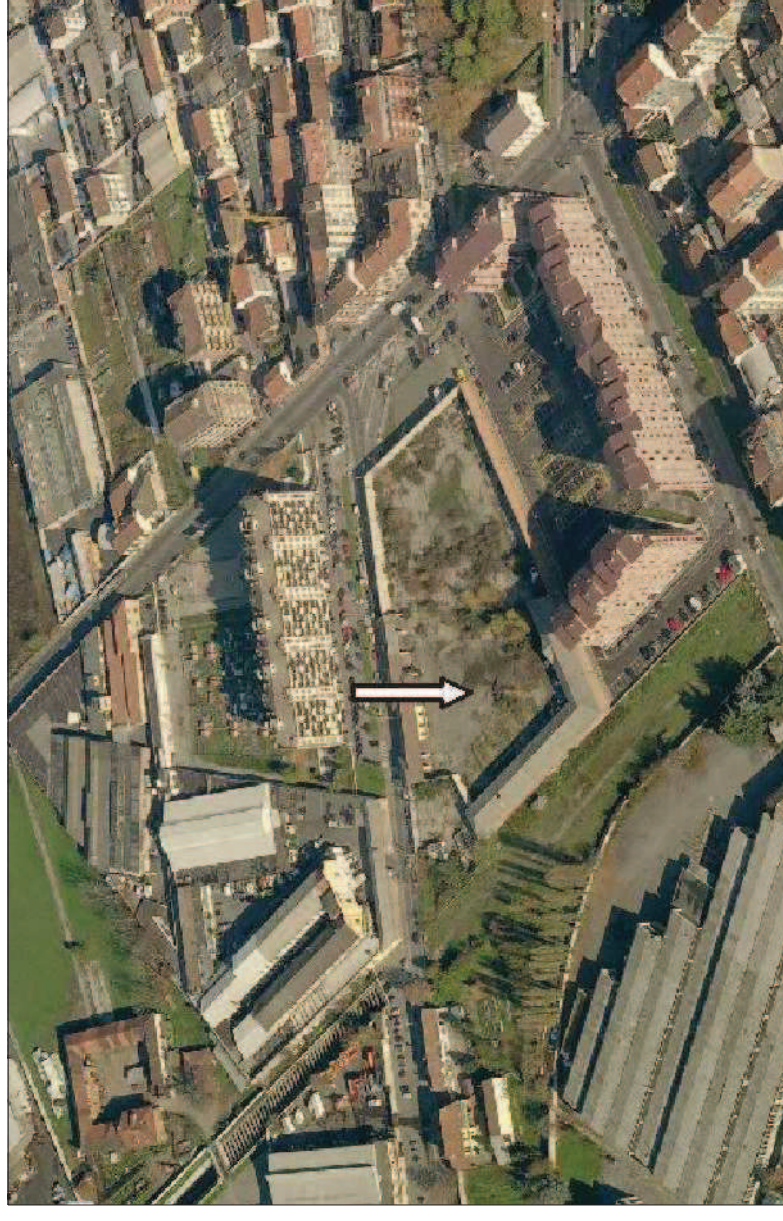


FOTO AEREA

LAVORAZIONI PER RISCHI INTERVENUTI SECONDO NECESSITA'	
	Bonifica amianto
	Campionamenti su materiali sospettati di contenere amianto
	Demolizioni

ELENCO LAVORAZIONI DI MESSA IN SICUREZZA RELIZZABILI NEL SITO SECONDO NECESSITA'	
	Sostituzione nottolini e/o serrature
X	Predisposizione di catene e lucchetti di sicurezza
X	Chiusure di varchi su superfici murarie e su pannelli perimetrali, anche con presenza di amianto
X	Chiusura di serramenti o sostituzione degli stessi con lamiere lisce, ondulate, ecc. e/o blocchi in cls armati o meno
X	Opere da fabbro, giardiniere, falegname con utilizzo di idonea attrezzatura
	Predisposizione di recinzioni, sia temporanee che definitive, di diversa tipologia decondo le disposizioni della DL, a protezione della pubblica incolumita'
	Puntellamenti di strutture
X	Interventi sulle pareti esterne o sulla copertura con utilizzo di piattaforma elevatrice (spicconatura per caduta calcinacci, sistemazione tegole o parti di orditura, elementi di scarico acqua a rischio caduta)
	Rimozione di vetri rotti dai serramenti e/o bloccaggio degli stessi
	Predisposizione di reti elettrosaldate nei vani di porte e finestee e in ogni possibile accesso
	Pulizia di aree boscate con l'utilizzo di decespugliatore, motosega e altri mezzi manuali
	Predisposizione di impalcature e ponteggi
	Predisposizione di cartellonistica di sicurezza ivi compresa quella relativa al rischio amianto

# 61 - C.SO DOGLIOTTI 89 (EX C.SO UNITA' D'ITALIA)

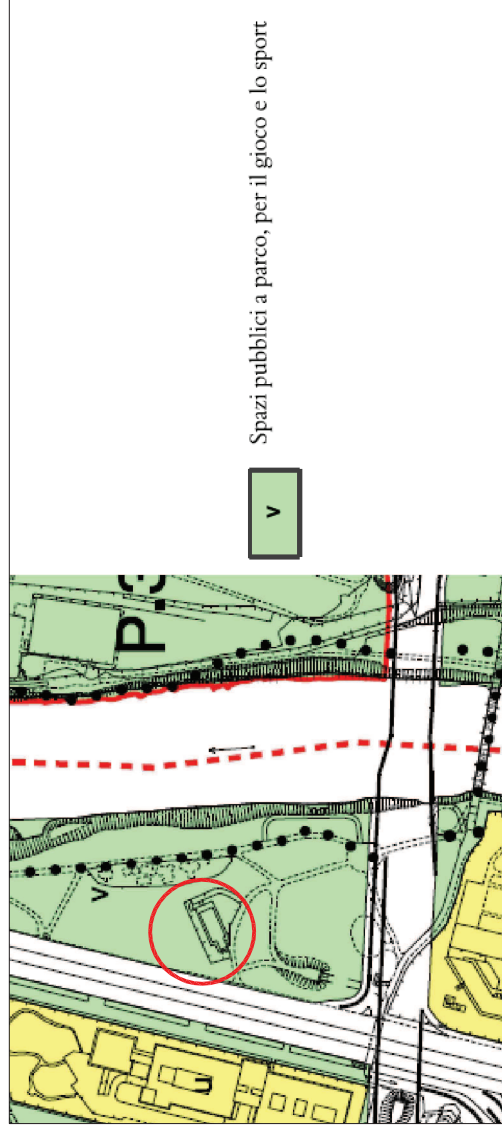


ESTRATTO P.R.G.C.




FOTO AEREA

LAVORAZIONI PER RISCHI INTERVENUTI SECONDO NECESSITA'	
	Bonifica amianto
	Campionamenti su materiali sospettati di contenere amianto
	Demolizioni

ELENCO LAVORAZIONI DI MESSA IN SICUREZZA RELIZZABILI NEL SITO SECONDO NECESSITA'	
X	Sostituzione nottolini e/o serrature
X	Predisposizione di catene e lucchetti di sicurezza
	Chiusure di varchi su superfici murarie e su pannelli perimetrali, anche con presenza di amianto
	Chiusura di serramenti o sostituzione degli stessi con lamiere lisce, ondulate, ecc. e/o blocchi in cls armati o meno
X	Opere da fabbro, giardiniere, falegname con utilizzo di idonea attrezzatura
X	Predisposizione di recinzioni, sia temporanee che definitive, di diversa tipologia decondo le disposizioni della DL, a protezione della pubblica incolumita'
	Puntellamenti di strutture
	Interventi sulle pareti esterne o sulla copertura con utilizzo di piattaforma elevatrice (spicconatura per caduta calcinacci, sistemazione tegole o parti di orditura, elementi di scarico acqua a rischio caduta)
	Rimozione di vetri rotti dai serramenti e/o bloccaggio degli stessi
	Predisposizione di reti elettrosaldate nei vani di porte e finestee e in ogni possibile accesso
X	Pulizia di aree boscate con l'utilizzo di decespugliatore, motosega e altri mezzi manuali
	Predisposizione di impalcature e ponteggi
X	Predisposizione di cartellonistica di sicurezza ivi compresa quella relativa al rischio amianto

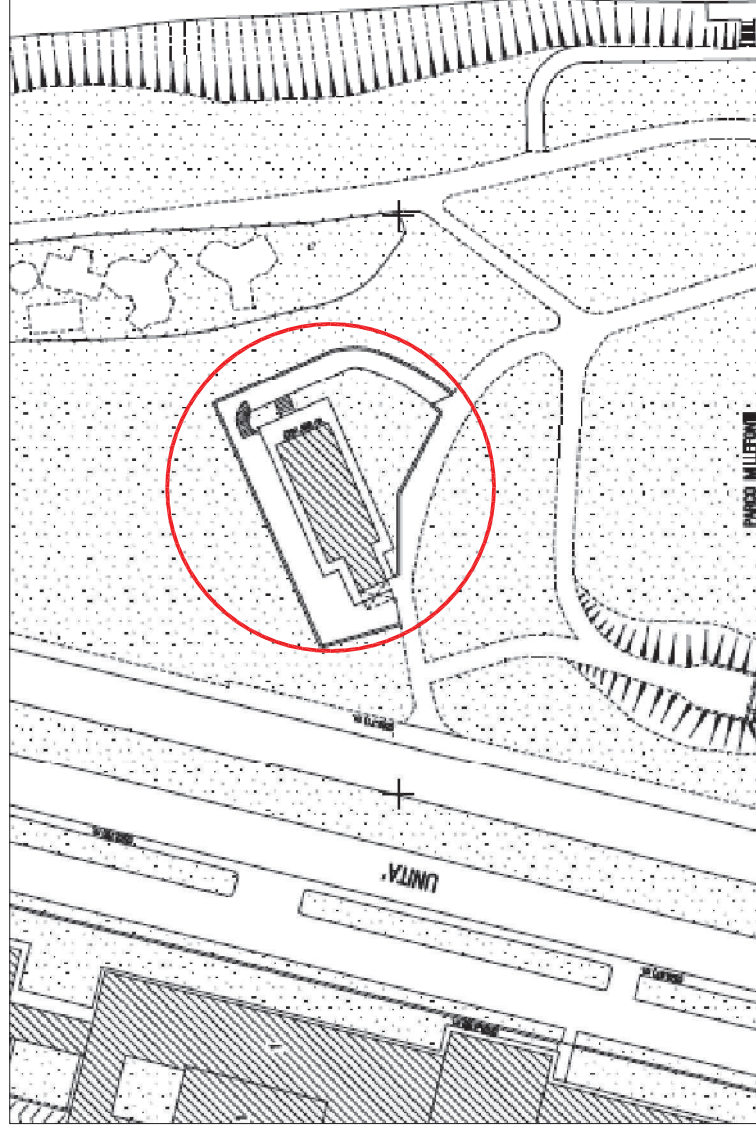

ESTRATTO CARTA TECNICA

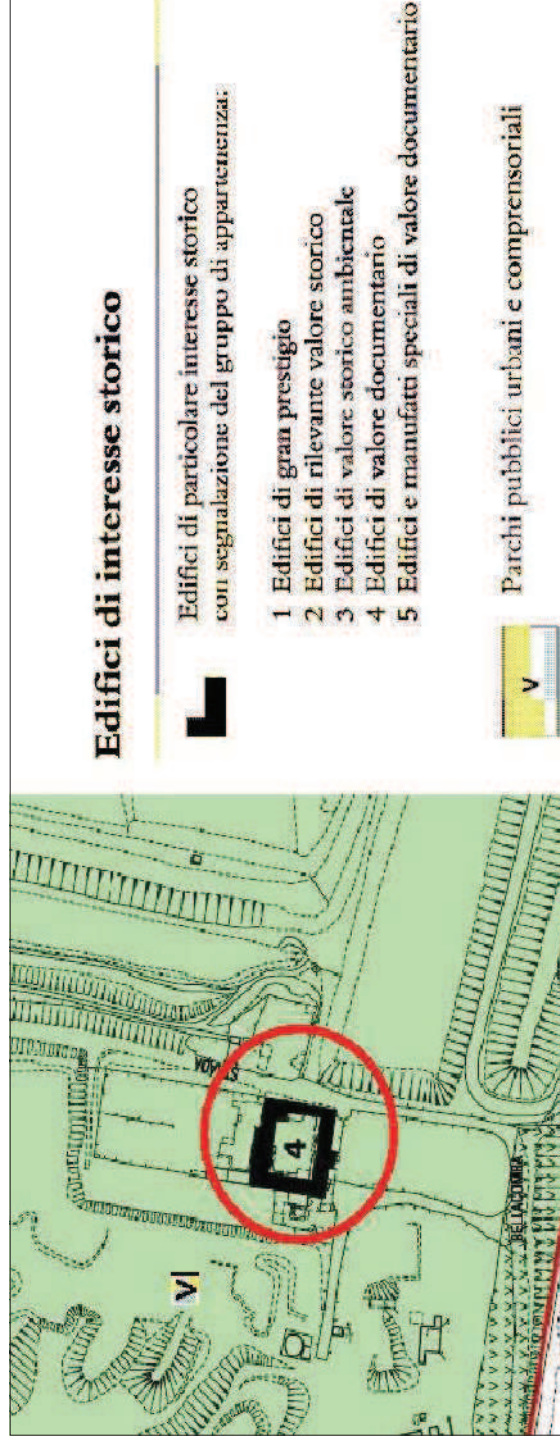

ESTRATTO P.R.G.C.


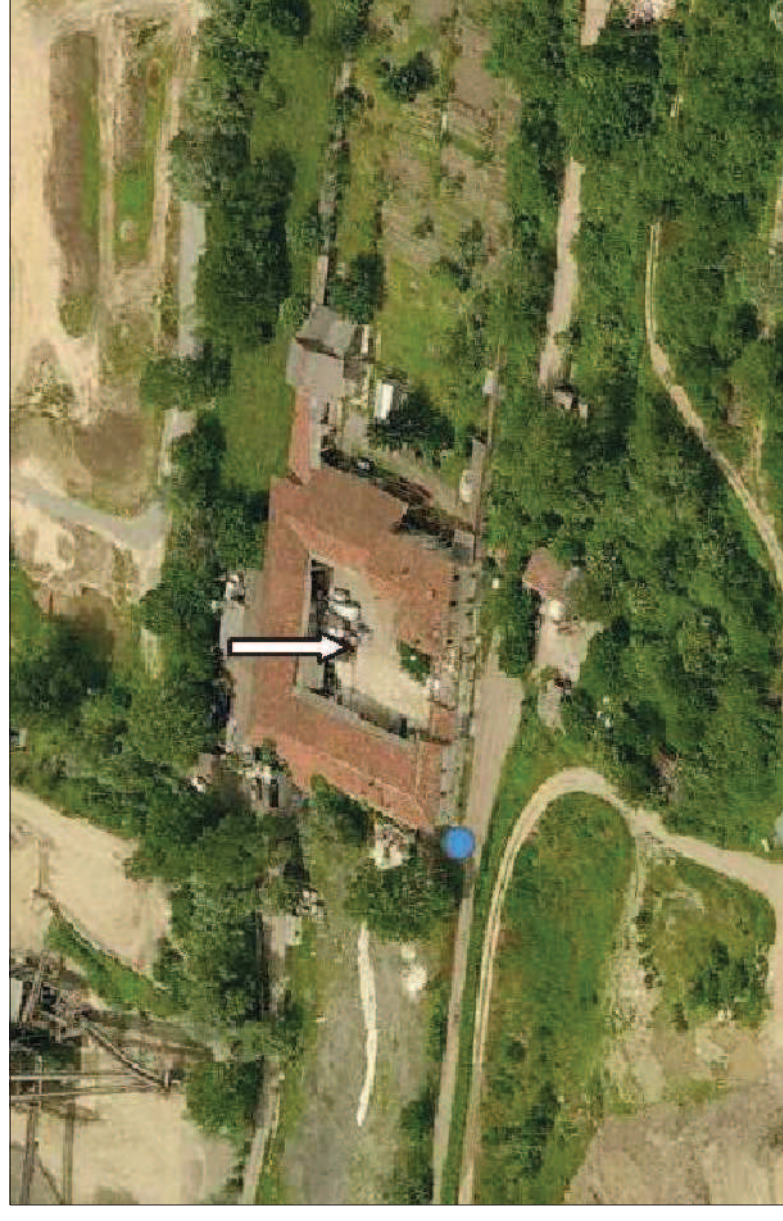



FOTO AEREA

LAVORAZIONI PER RISCHI INTERVENUTI SECONDO NECESSITA'	
	Bonifica amianto
	Campionamenti su materiali sospettati di contenere amianto
	Demolizioni

ELENCO LAVORAZIONI DI MESSA IN SICUREZZA RELIZZABILI NEL SITO SECONDO NECESSITA'	
X	Sostituzione nottolini e/o serrature
X	Predisposizione di catene e lucchetti di sicurezza
X	Chiusure di varchi su superfici murarie e su pannelli perimetrali, anche con presenza di amianto
X	Chiusura di serramenti o sostituzione degli stessi con lamiera liscia, ondulata, ecc. e/o blocchi in cls armati o meno
	Opere da fabbro, giardiniere, falegname con utilizzo di idonea attrezzatura
X	Predisposizione di recinzioni, sia temporanee che definitive, di diversa tipologia decondo le disposizioni della DL, a protezione della pubblica incolumita'
	Puntellamenti di strutture
X	Interventi sulle pareti esterne o sulla copertura con utilizzo di piattaforma elevatrice (spicconatura per caduta calcinacci, sistemazione tegole o parti di orditura, elementi di scarico acqua a rischio caduta)
	Rimozione di vetri rotti dai serramenti e/o bloccaggio degli stessi
	Predisposizione di reti elettrosaldate nei vani di porte e finestre e in ogni possibile accesso
	Pulizia di aree boscate con l'utilizzo di decespugliatore, motosega e altri mezzi manuali
	Predisposizione di impalcature e ponteggi
	Predisposizione di cartellonistica di sicurezza ivi compresa quella relativa al rischio amianto

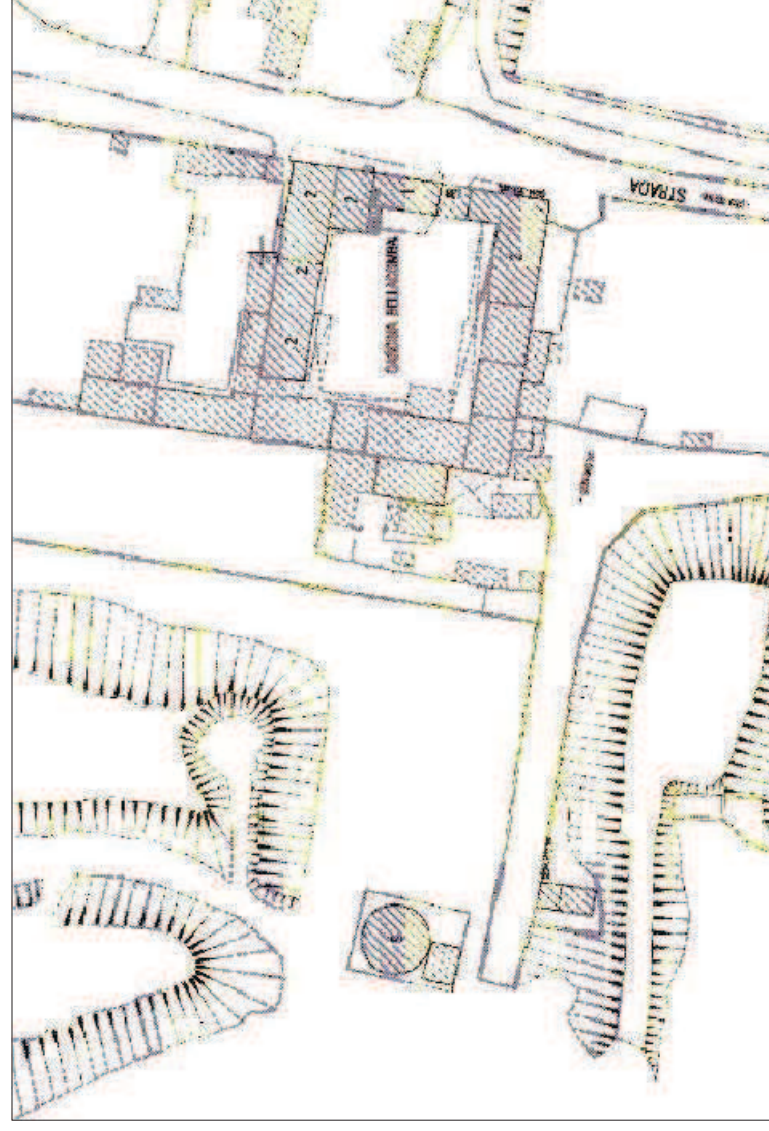

ESTRATTO CARTA TECNICA

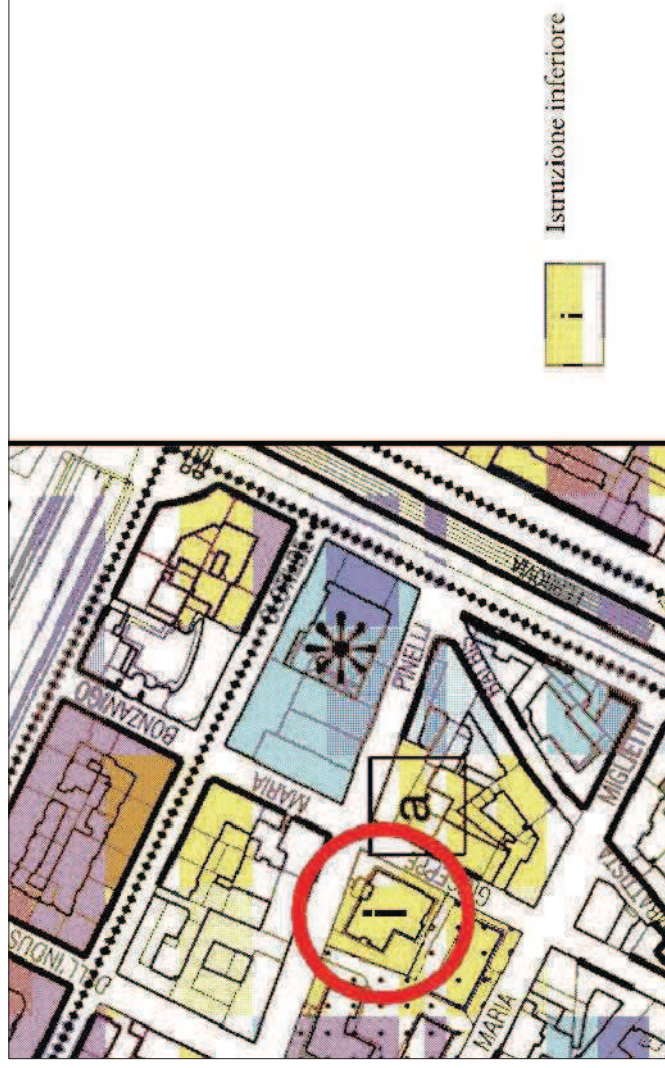

ESTRATTO P.R.G.C.


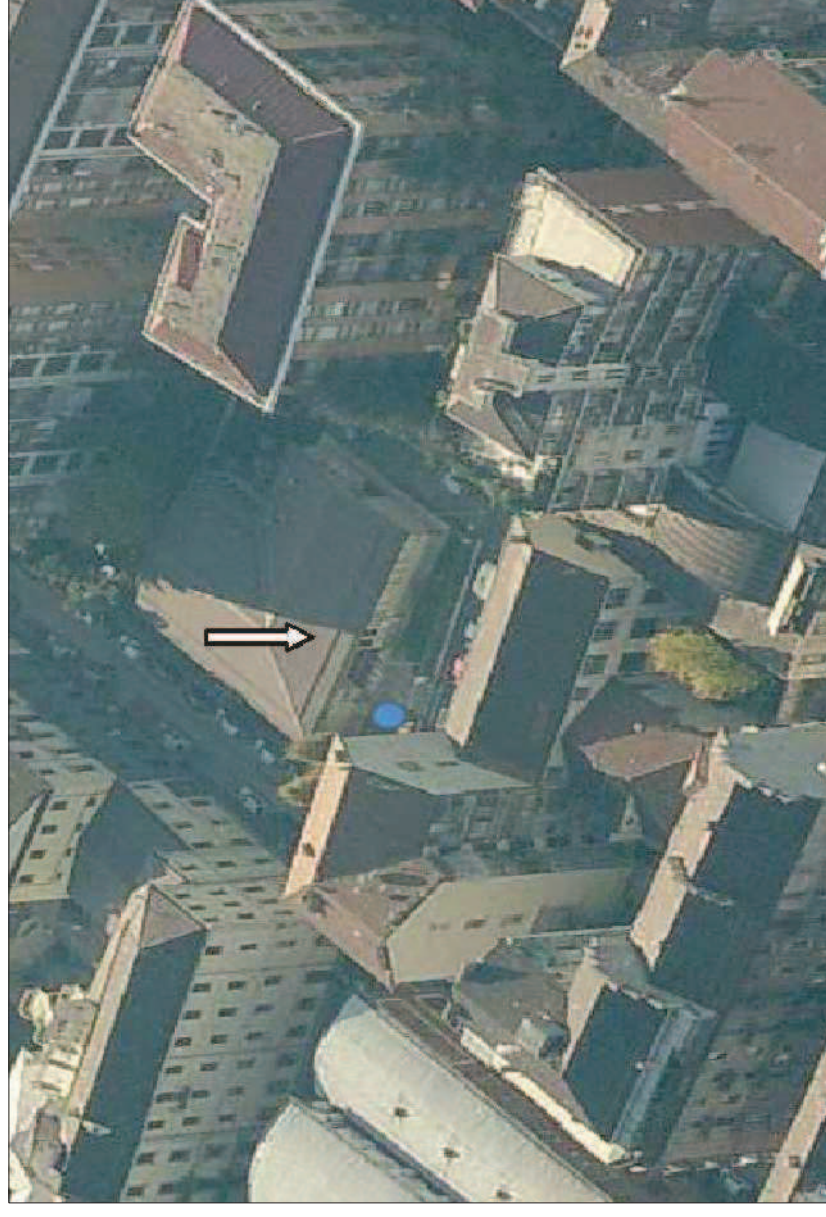



FOTO AEREA

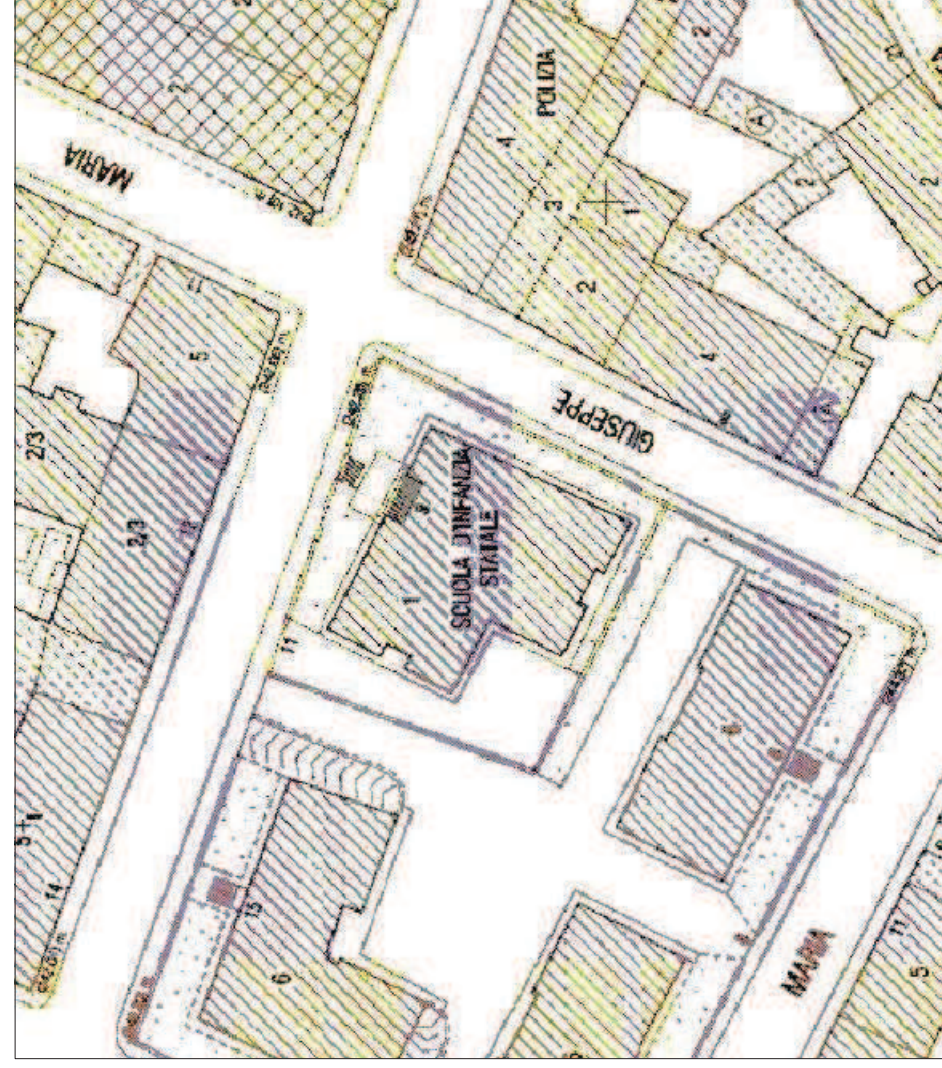

ESTRATTO CARTA TECNICA

LAVORAZIONI PER RISCHI INTERVENUTI SECONDO NECESSITA'	
	Bonifica amianto
	Campionamenti su materiali sospettati di contenere amianto
	Demolizioni

ELENCO LAVORAZIONI DI MESSA IN SICUREZZA RELIZZABILI NEL SITO SECONDO NECESSITA'	
	Sostituzione nottolini e/o serrature
X	Predisposizione di catene e lucchetti di sicurezza
X	Chiusure di varchi su superfici murarie e su pannelli perimetrali, anche con presenza di amianto
X	Chiusura di serramenti o sostituzione degli stessi con lamiere lisce, ondulate, ecc. e/o blocchi in cls armati o meno
	Opere da fabbro, giardiniere, falegname con utilizzo di idonea attrezzatura
X	Predisposizione di recinzioni, sia temporanee che definitive, di diversa tipologia decondo le disposizioni della DL, a protezione della pubblica incolumita'
	Puntellamenti di strutture
X	Interventi sulle pareti esterne o sulla copertura con utilizzo di piattaforma elevatrice (spicconatura per caduta calcinacci, sistemazione tegole o parti di orditura, elementi di scarico acqua a rischio caduta)
	Rimozione di vetri rotti dai serramenti e/o bloccaggio degli stessi
	Predisposizione di reti elettrosaldate nei vani di porte e finestre e in ogni possibile accesso
	Pulizia di aree boscate con l'utilizzo di decespugliatore, motosega e altri mezzi manuali
	Predisposizione di impalcature e ponteggi
	Predisposizione di cartellonistica di sicurezza ivi compresa quella relativa al rischio amianto

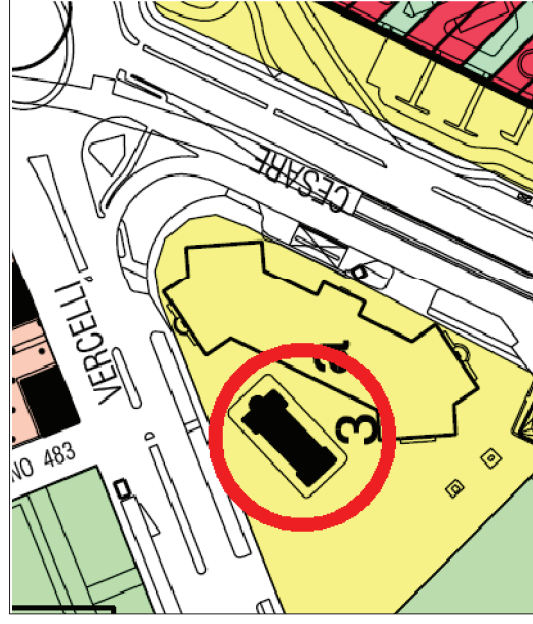

ESTRATTO P.R.G.C.

**Edifici di interesse storico**

Edifici di particolare interesse storico con segnalazione del gruppo di appartenenza:

- 1 Edifici di gran prestigio
- 2 Edifici di rilevante valore storico
- 3 Edifici di valore storico ambientale
- 4 Edifici di valore documentario
- 5 Edifici e manufatti speciali di valore documentario

Attrezzature di interesse comune

a



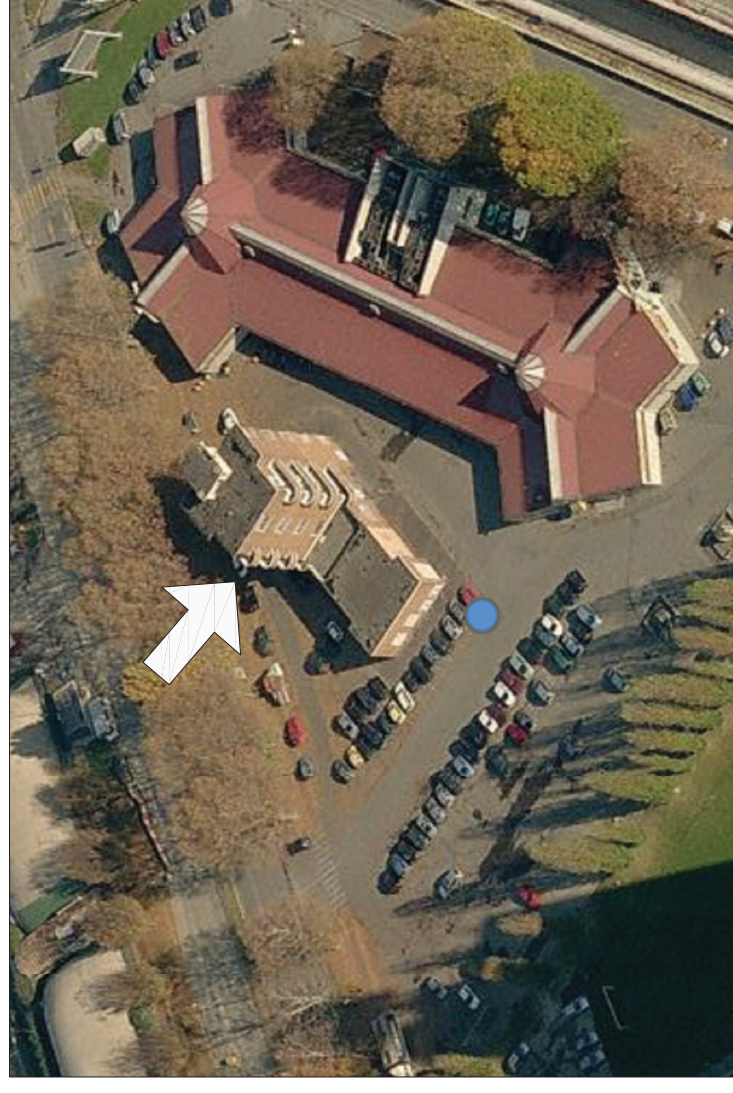


FOTO AEREA

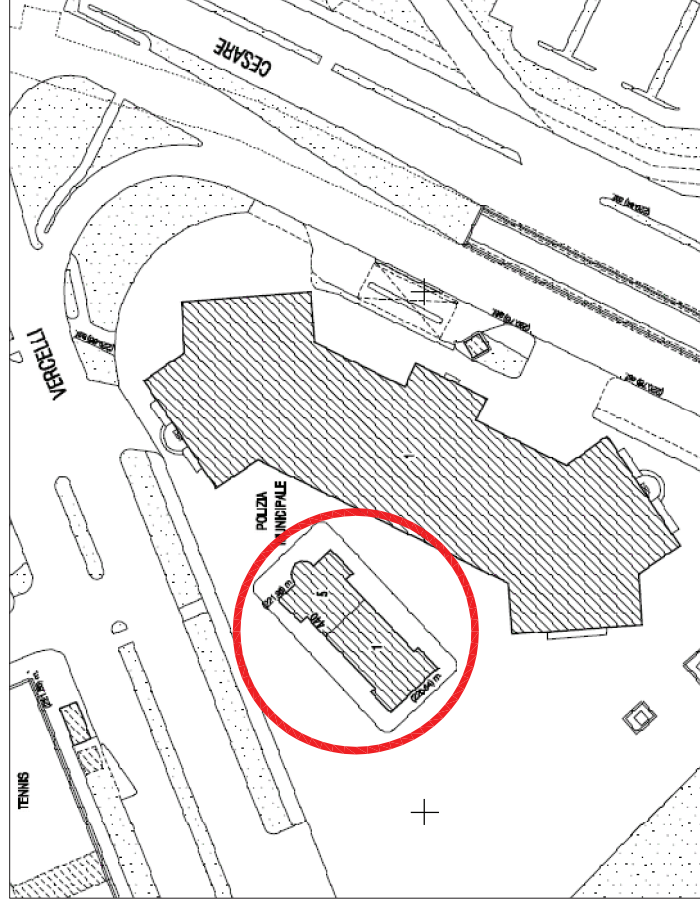

ESTRATTO CARTA TECNICA

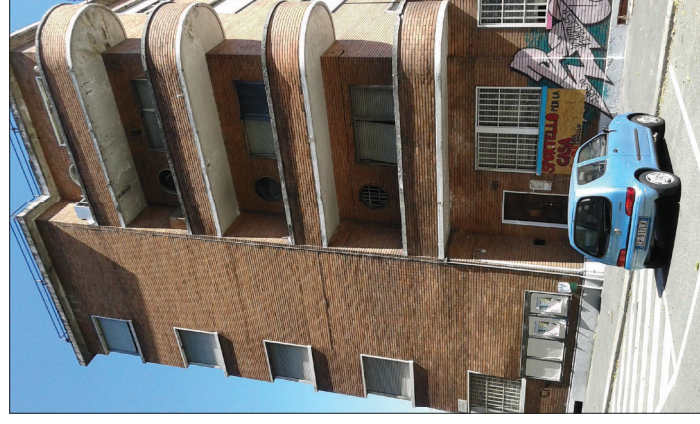

N.B. IMMOBILE OCCUPATO ALLA DATA DI REDAZIONE DEL PROGETTO

LAVORAZIONI PER RISCHI INTERVENUTI SECONDO NECESSITA'	
X	Bonifica amianto
X	Campionamenti su materiali sospettati di contenere amianto
	Demolizioni

ELENCO LAVORAZIONI DI MESSA IN SICUREZZA RELIZZABILI NEL SITO SECONDO NECESSITA'	
X	Sostituzione nottolini e/o serrature
	Predisposizione di catene e lucchetti di sicurezza
	Chiusure di varchi su superfici murarie e su pannelli perimetrali, anche con presenza di amianto
	Chiusura di serramenti o sostituzione degli stessi con lamiere lisce, ondulate, ecc. e/o blocchi in cls armati o meno
X	Opere da fabbro, giardiniere, falegname con utilizzo di idonea attrezzatura
	Predisposizione di recinzioni, sia temporanee che definitive, di diversa tipologia decondo le disposizioni della DL, a protezione della pubblica incolumita'
	Puntellamenti di strutture
X	Interventi sulle pareti esterne o sulla copertura con utilizzo di piattaforma elevatrice (spicconatura per caduta calcinacci, sistemazione tegole o parti di orditura, elementi di scarico acqua a rischio caduta)
	Rimozione di vetri rotti dai serramenti e/o bloccaggio degli stessi
	Predisposizione di reti elettrosaldate nei vani di porte e finestee e in ogni possibile accesso
	Pulizia di aree boscate con l'utilizzo di decespugliatore, motosega e altri mezzi manuali
	Predisposizione di impalcature e ponteggi
X	Predisposizione di cartellonistica di sicurezza ivi compresa quella relativa al rischio amianto