CITTA' DI TORINO

DIREZIONE SERVIZI TECNICI

SERVIZIO EDIFICI COMUNALI GESTIONE TECNICA

MANUTENZIONE E SICUREZZA ESTERNA
FABBRICATI MUNICIPALI
(C.O. 4574 CUP. C14E17000320004)

LOTTO1

Responsabile Procedimento:	ing. Eugenio BARBIRATO
Progettista	arch. Massimo CASASSA MONT
Collaboratori	arch. Elisabetta PORRO
	dott. Flavio PALERMO

PROGETTO ESECUTIVO

CORSO TOSCANA 115
ex BOCCIOFILA RASTEL VERDE
GIARDINO CAVALLOTTI

Demolizione edificio

NOME-FILE | Scala Plot 1:10

RIFERIMENTO

SCALA: 1:100

ELABORATO TAV. A-11

REV	MODIFICHE		DISEGNATORE
	EMISSIONE	ottobre 2017	E.P.
1	EMISSIONE		

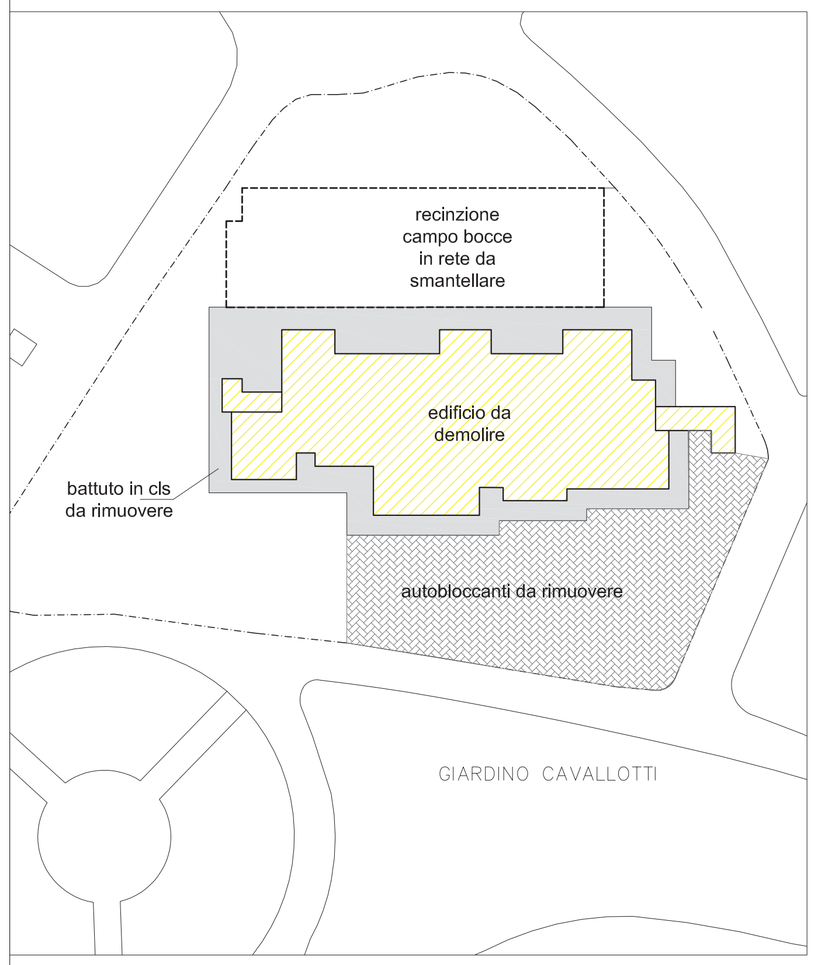

PIANTA PIANO TERRAZZE

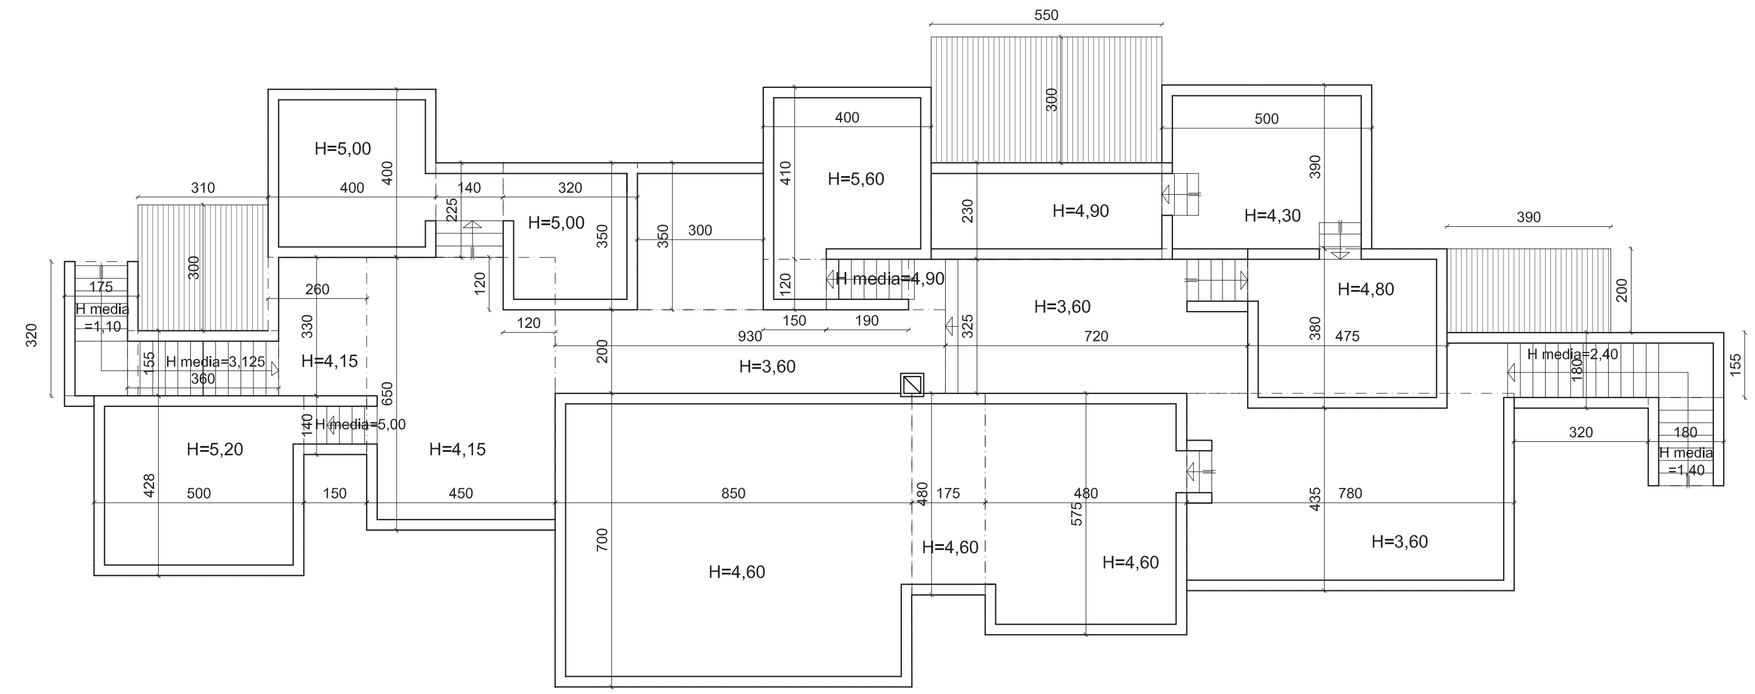

PROSPETTO FRONTE

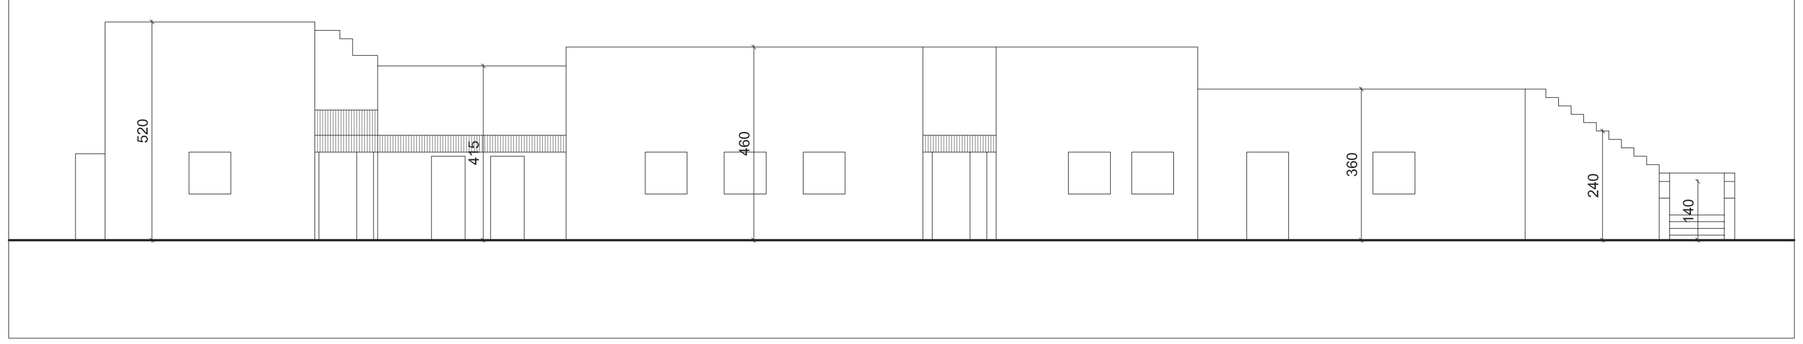

PROSPETTO RETRO

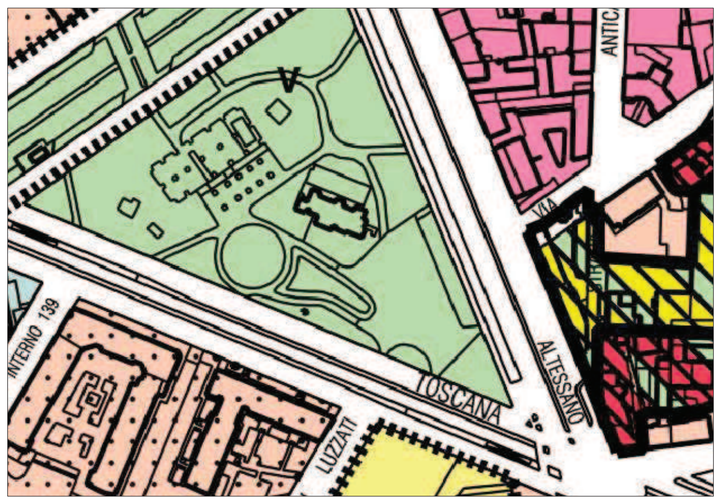

ESTRATTO DI P.R.G.C. SCALA 1:2000

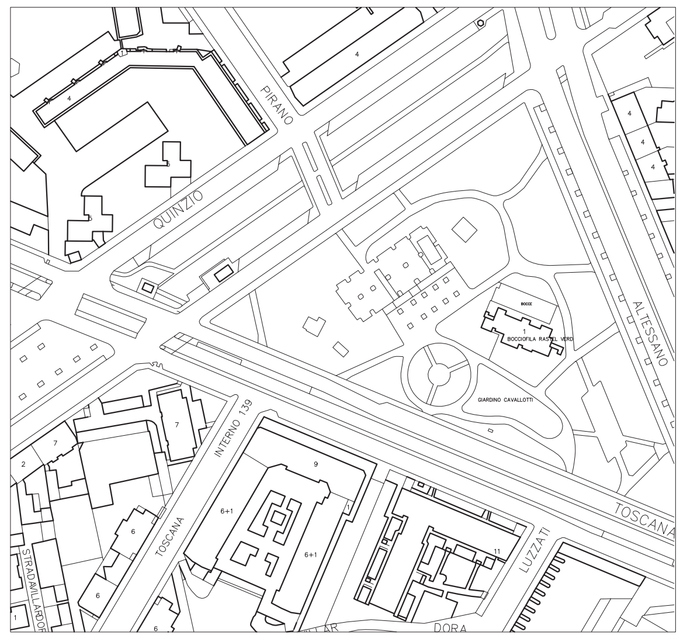

CARTA TECNICA SCALA 1:2000