



CITTA' DI TORINO

DIVISIONE AMBIENTE, VERDE E PROTEZIONE CIVILE
AREA VERDE
SERVIZIO GESTIONE GRANDI OPERE



**PROGRAMMA OPERATIVO NAZIONALE
CITTA' METROPOLITANE (PON METRO) 2014 - 2020**
Asse 2 - Sostenibilità dei servizi e della mobilità urbana - Misura 2.2.3 Mobilità lenta
Codice Progetto TO2.2.3.c

**REALIZZAZIONE GREEN BELT
Ciclopista Parco Dora - Pellerina - Collegno**
Cod. Opera 4426 - CUP. C17B16000090006

**PROGETTISTA E COORDINATORE
DEL PROGETTO**

arch. Pier Giorgio AMERIO

PROGETTISTI:

geom. Mauro GRIVA

dott. Mario ANDRIANI

arch. Ivo D'ANGELO

COLLABORATORI ALLA PROGETTAZIONE:

geom. Francesco RAGONESE

arch. Giorgio COROTTO

ing. Antonio MOLLO

**RESPONSABILE DEL PROCEDIMENTO
E DIRIGENTE DEL SERVIZIO:**

arch. Sabino PALERMO

PROGETTO ESECUTIVO

OGGETTO: Progetto tratta corso Potenza / via Calabria				TAV N. 5b
REV.	MODIFICHE	DATA	DISEGNATORE	SCALA 1:200
			M. ANDRIANI	
File: tav5_a_b_c_d_e_f_g_h_progetto_opere_2018_05_28.dwg				



UNIONE EUROPEA
Fondi Strutturali e di Investimento Europei

CITTA' DI TORINO
 DIVISIONE AMBIENTE, VERDE E PROTEZIONE CIVILE
 AREA VERDE
 SERVIZIO GESTIONE GRANDI OPERE

PROGRAMMA OPERATIVO NAZIONALE
 CITTA' METROPOLITANE PON METRO 2014 - 2020
 Area 2 - Sostegno del sviluppo rurale e della rivitalizzazione rurale - Misura 2.1.2 Modulo 100
 Codice Progetto TO2.1.2.1
REALIZZAZIONE GREEN FIELD
 Colpisola Parco Dora - Palerino - Colpisola
 Cod. Oper. AREA - CUP: C17B18000000000

PROGETTISTA E COORDINATORE DEL PROGETTO
 arch. Pier Giorgio AMERIO

PROGETTISTI
 geom. Mauro GRIVA
 arch. Mario ANDRIANI
 arch. NO D'ANGELO

COLLABORATORI ALLA PROGETTAZIONE:
 geom. Francesco RAGONESE
 arch. Giorgio COROTTO
 ing. Antonio MOLLO


RESPONSABILE DEL PROCEDIMENTO E DIRIGENTE DEL SERVIZIO:
 arch. Sabino PALERMO

OGGETTO: Progetto
 tratta corso Potenza / via Calabria

TAV N. 5b
 SCALA 1:200

REV. MODIFICHE DATA DISSEGNIATORE MODIFICHE

UNIONE EUROPEA

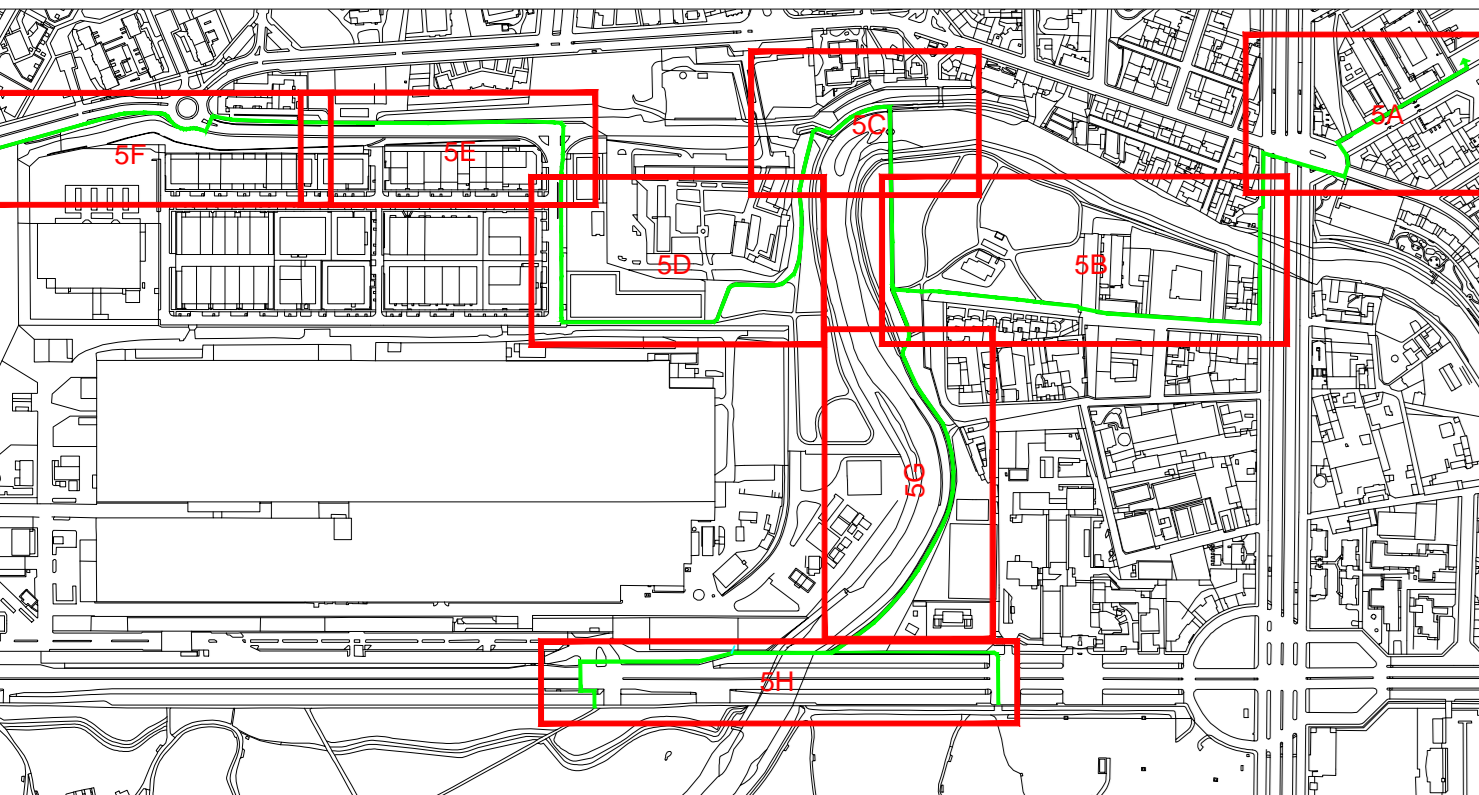

LEGENDA

- Salvagente in c/s
- Salvagente in poliuretano
- Tratto ciclabile
- Linea demarcazione carreggiata
- Tratto pedonale
- Tratto ciclo-pedonale
- Cordolature da rimuovere
- Aree da rimuovere
- Cordolature e marciapiedi da realizzare
- Transenne da posare
- Transenne esistenti
- - - Linee di sezione
- - - Percorso ciclopedonale già in essere

