



# CITTA' DI TORINO

DIVISIONE AMBIENTE, VERDE E PROTEZIONE CIVILE  
AREA VERDE  
SERVIZIO GESTIONE GRANDI OPERE



**PROGRAMMA OPERATIVO NAZIONALE  
CITTA' METROPOLITANE (PON METRO) 2014 - 2020**  
Asse 2 - Sostenibilità dei servizi e della mobilità urbana - Misura 2.2.3 Mobilità lenta  
Codice Progetto TO2.2.3.c  
**REALIZZAZIONE GREEN BELT  
Ciclopista Parco Dora - Pellerina - Collegno**  
Cod. Opera 4426 - CUP. C17B16000090006

**PROGETTISTA E COORDINATORE  
DEL PROGETTO**

arch. Pier Giorgio AMERIO

*P. Amerio*

**PROGETTISTI:**

geom. Mauro GRIVA

*M. Griva*

dott. Mario ANDRIANI

*M. Andriani*

arch. Ivo D'ANGELO

*Ivo D'Angelo*

**COLLABORATORI ALLA PROGETTAZIONE:**

geom. Francesco RAGONESE

*F. Ragonese*

arch. Giorgio COROTTO

*G. Corotto*

ing. Antonio MOLLO

**RESPONSABILE DEL PROCEDIMENTO  
E DIRIGENTE DEL SERVIZIO:**

arch. Sabino PALERMO

*S. Palermo*

## PROGETTO ESECUTIVO

**OGGETTO: Progetto - tratta Parco Calabria/  
via Pozzo**

**TAV  
N. 5g**

REV.	MODIFICHE	DATA	DISEGNATORE	SCALA 1:200
			M. ANDRIANI	

File: tav5\_a\_b\_c\_d\_e\_f\_g\_h\_progetto\_opere\_2018\_05\_28.dwg



**UNIONE EUROPEA**  
Fondi Strutturali e di Investimento Europei

**PROGRAMMA OPERATIVO NAZIONALE  
 CITTA' METROPOLITANE (PON METRO) 2014 - 2020**  
 Asse 2 - Sostenibilità del territorio e della mobilità urbana - Misura 2.2.3 Mobilità verde  
 Codice Progetto T02.2.3.2  
**REALIZZAZIONE GREEN BELT**  
 Ciclopista Parco Dora - Palasina - Collegno  
 Cap. Opere 4428 - CUP: G17B1600000000


PROGETTISTA E COORDINATORE  
 DEL PROGETTO  
 arch. Pier Giorgio AMERIO

PROGETTISTI:  
 geom. Mauro GRIVA  
 dot. Mario ANDRIANI  
 arch. No D'ANGELO

COLLABORATORI ALLA PROGETTAZIONE:  
 geom. Francesco RAGONESE  
 arch. Giorgio COROTTO  
 ing. Antonio MOLLO

RESPONSABILE DEL PROCEDIMENTO  
 E DIRIGENTE DEL SERVIZIO:  
 arch. Sabino PALERMO

<b>OGGETTO: Progetto - tratta Parco Calabria/ via Pozzo</b>			TAV N. 5g
REV.	MODIFICHE	DATA	DISGNATORE
			M. ANDRIANI
File: h_m_c_r_s_c_c_m_r_s_r_p_r_p_r_l_0004_2014_02_20.dwg			SCALA 1:200

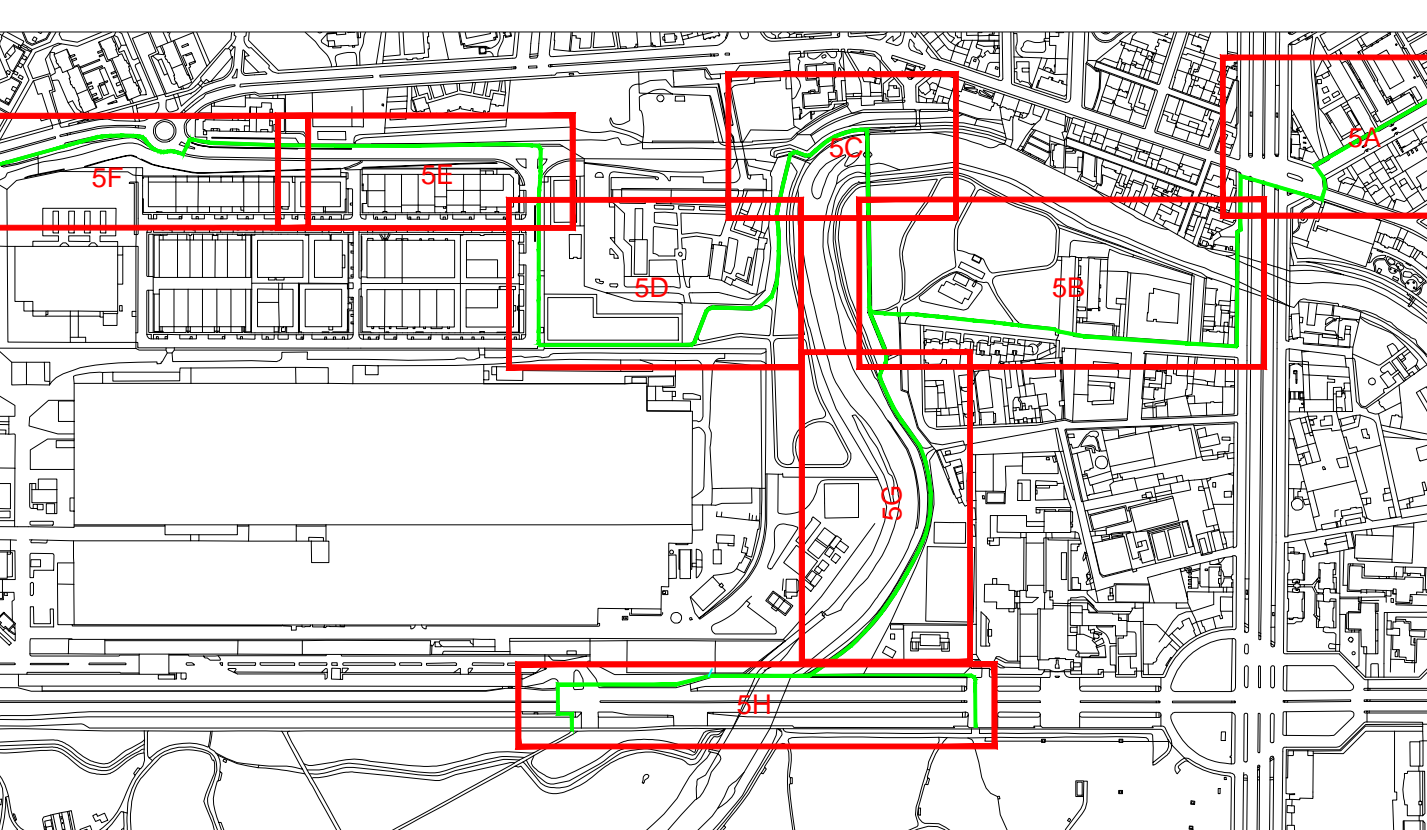

- LEGENDA**
- Salvagente in cls
  - Salvagente in poliuretano
  - Tratto ciclabile
  - Linea demarcazione carreggiata
  - Tratto pedonale
  - Tratto ciclo-pedonale
  - Cordolature da rimuovere
  - Aree da rimuovere
  - Cordolature e marciapiedi da realizzare
  - Transenne da posare
  - Transenne esistenti
  - Linee di sezione
  - Percorso ciclopedonale già in essere

