



CITTA' DI TORINO

DIVISIONE AMBIENTE, VERDE E PROTEZIONE CIVILE
AREA VERDE
SERVIZIO GESTIONE GRANDI OPERE



**PROGRAMMA OPERATIVO NAZIONALE
CITTA' METROPOLITANE (PON METRO) 2014 - 2020**
Asse 2 - Sostenibilità dei servizi e della mobilità urbana - Misura 2.2.3 Mobilità lenta
Codice Progetto TO2.2.3.c
**REALIZZAZIONE GREEN BELT
Ciclopista Parco Dora - Pellerina - Collegno
Cod. Opera 4426 - CUP. C17B16000090006**

**PROGETTISTA E COORDINATORE
DEL PROGETTO**

arch. Pier Giorgio AMERIO

Pier Amerio

PROGETTISTI:

geom. Mauro GRIVA

Mauro Griva

dott. Mario ANDRIANI

Mario Andriani

arch. Ivo D'ANGELO

Ivo D'Angelo

COLLABORATORI ALLA PROGETTAZIONE:

geom. Francesco RAGONESE

Francesco Ragonese

arch. Giorgio COROTTO

Giorgio Corotto

ing. Antonio MOLLO

Antonio Mollo

**RESPONSABILE DEL PROCEDIMENTO
E DIRIGENTE DEL SERVIZIO:**

arch. Sabino PALERMO

Sabino Palermo

PROGETTO ESECUTIVO

OGGETTO: Progetto - tratta corso Regina

**TAV
N. 5h**

| REV. | MODIFICHE | DATA | DISEGNATORE |
|------|-----------|------|-------------|
| | | | M. ANDRIANI |
| | | | |

**SCALA
1:200**

File: tav5_a_b_c_d_e_f_g_h_progetto_opere_2018_05_28.dwg



UNIONE EUROPEA
Fondi Strutturali e di Investimento Europei

CITTA' DI TORINO
 DIVISIONE AMBIENTE, VERDE E PROTEZIONE CIVILE
 AREA VERDE
 SERVIZI GESTIONE GRANDI OPERE

PROGRAMMA OPERATIVO NAZIONALE
 CITTÀ METROPOLITANE (PON METRO 2014 - 2020)
 Area 2 - Sostegno alla mobilità sostenibile - Misura 2.2.2 Mobilità Verde
REALIZZAZIONE GREEN DEL
 CILINDRO OPERA PIAZZA REGINA
 Cod. Opera 4435 - CUP: C17B18000000001

PROGETTISTA E COORDINATORE DEL PROGETTO
 arch. Pier Giorgio AMERIO

PROGETTISTI:
 geom. Mauro GREVA
 dot. Mario ANDRIANI
 arch. Ivano D'ANGELO

COLLABORATORI ALLA PROGETTAZIONE:
 geom. Francesco RAGONESE
 arch. Giorgio COMITTO
 ing. Antonio MOLLO


RESPONSABILE DEL PROCEDIMENTO E ESISTENTE DEL SERVIZIO:
 arch. Sabino PALERMO

OGGETTO: Progetto - tratta corso Regina

TAV N. 5h
 SCALA 1:200

REV. MODIFICHE DATA COORDINATORE

UNIONE EUROPEA

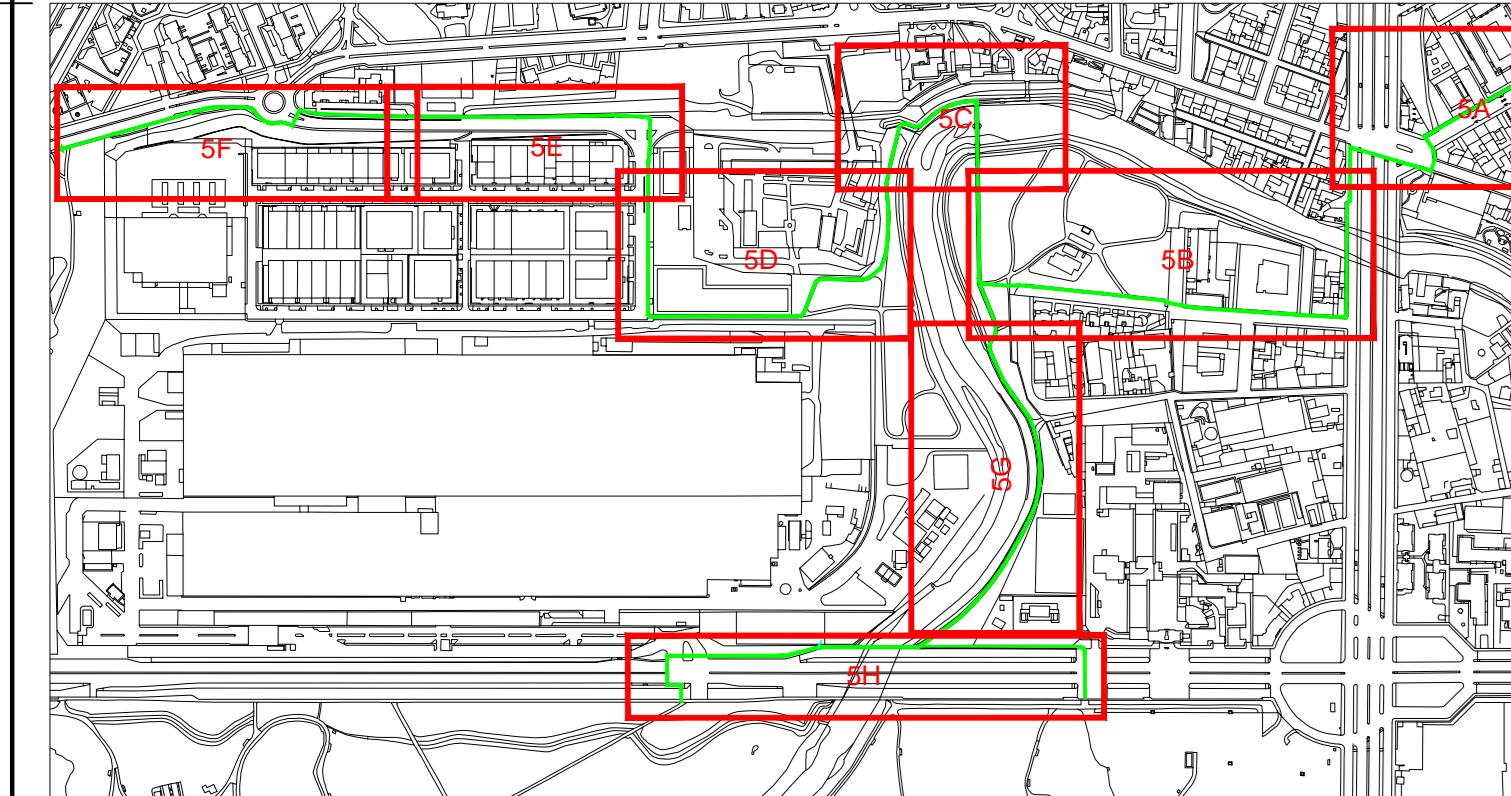

- LEGENDA**
- Salvagente in cls
 - Salvagente in poliuretano
 - Tratto ciclabile
 - Linea demarcazione careggiata
 - Tratto pedonale
 - Tratto ciclo-pedonale
 - Cordolature da rimuovere
 - Aree da rimuovere
 - Cordolature e marciapiedi da realizzare
 - Transenne da posare
 - Transenne esistenti
 - Linee di sezione
 - Percorso ciclopedonale già in essere

