



CITTA' DI TORINO

DIVISIONE AMBIENTE, VERDE E PROTEZIONE CIVILE
AREA VERDE
SERVIZIO GESTIONE GRANDI OPERE



**PROGRAMMA OPERATIVO NAZIONALE
CITTA' METROPOLITANE (PON METRO) 2014 - 2020**
Asse 2 - Sostenibilità dei servizi e della mobilità urbana - Misura 2.2.3 Mobilità lenta
Codice Progetto TO2.2.3.c
**REALIZZAZIONE GREEN BELT
Ciclopista Parco Dora - Pellerina - Collegno
Cod. Opera 4426 - CUP. C17B16000090006**

**PROGETTISTA E COORDINATORE
DEL PROGETTO**

arch. Pier Giorgio AMERIO *Pier Amerio*

PROGETTISTI:

geom. Mauro GRIVA *Mauro Griva*

dott. Mario ANDRIANI *Mario Andriani*

arch. Ivo D'ANGELO *Ivo D'Angelo*

COLLABORATORI ALLA PROGETTAZIONE:

geom. Francesco RAGONESE *Francesco Ragonese*

arch. Giorgio COROTTO *Giorgio Corotto*

ing. Antonio MOLLO *Antonio Mollo*

**RESPONSABILE DEL PROCEDIMENTO
E DIRIGENTE DEL SERVIZIO**

arch. Sabino PALERMO *Sabino Palermo*

PROGETTO ESECUTIVO

OGGETTO: Progetto segnaletica - tratta via Nole /Parco Calabria				TAV N. 6a
REV.	MODIFICHE	DATA	DISEGNATORE	SCALA 1:500
			I. D'ANGELO	
			F. RAGONESE	
File: tav6_a_b_c_progetto_segnaletica_2018_05_18.dwg				



UNIONE EUROPEA
Fondi Strutturali e di Investimento Europei

PROGETTO ESECUTIVO


OGGETTO: Progetto segnaletica -
 tratta via Nole /Parco Calabria

TAV
 N. 6a

REV. MODIFICHE DATA DISSEGNAZIONE
 E RIVISUALI
 F. RAGONESE

SCALA
 1:500

File: ta2_k_3_c_progetto_segnaletica_2018_05_18.dwg

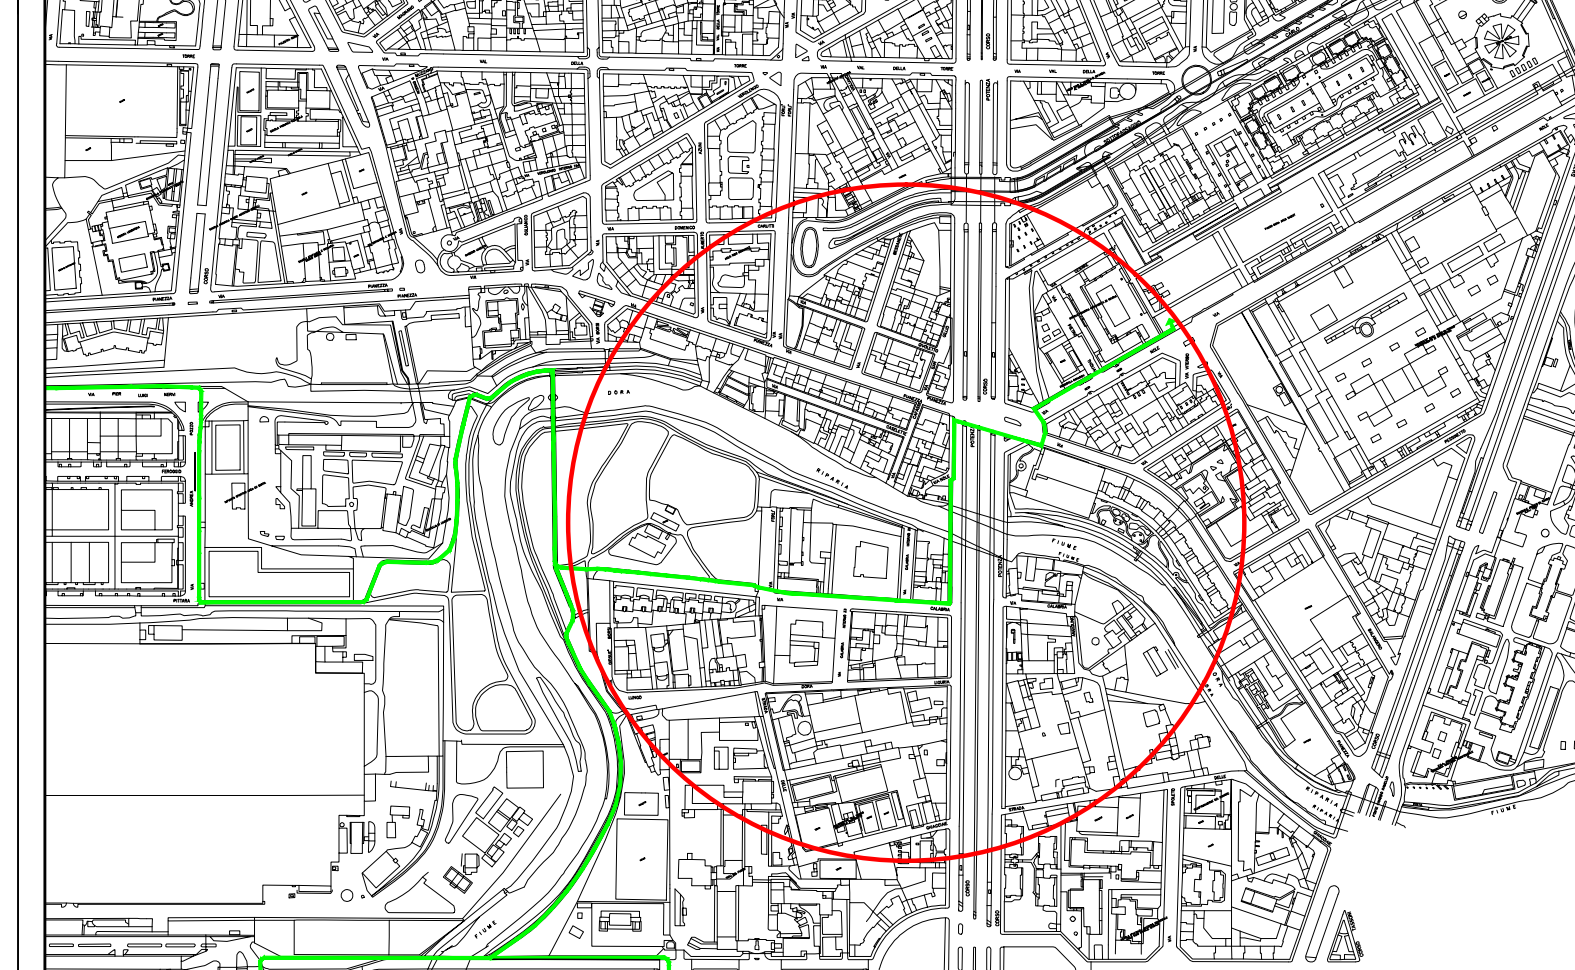

**LEGENDA
 CARTELLI GREEN BELT**

	N° 1 Cartello		N° 1 Cartello
	N° 1 Cartello		N° 1 Cartello
	N° 1 Cartello		N° 2 Cartelli

codice RAL 8007	
codice RGB	codice RAL
69 101 139	D8 9023
163 23 26	C3 3001
197 147 9	D9 1005

- Percorso ciclopeditonale già in essere
- Cordolature e marciapiedi da realizzare
- Cordolature / aree da rimuovere
- Doppio senso di circolazione
- Senso unico di circolazione

