



CITTA' DI TORINO

DIVISIONE AMBIENTE, VERDE E PROTEZIONE CIVILE
AREA VERDE
SERVIZIO GESTIONE GRANDI OPERE



**PROGRAMMA OPERATIVO NAZIONALE
CITTA' METROPOLITANE (PON METRO) 2014 - 2020**
Asse 2 - Sostenibilità dei servizi e della mobilità urbana - Misura 2.2.3 Mobilità lenta
Codice Progetto TO2.2.3.c
REALIZZAZIONE GREEN BELT
Ciclopista Parco Dora - Pellerina - Collegno
Cod. Opera 4426 - CUP. C17B16000090006

**PROGETTISTA E COORDINATORE
DEL PROGETTO**

arch. Pier Giorgio AMERIO *Pier Amerio*

PROGETTISTI:

geom. Mauro GRIVA *Mauro Griva*

dott. Mario ANDRIANI *Mario Andriani*

arch. Ivo D'ANGELO *Ivo D'Angelo*

COLLABORATORI ALLA PROGETTAZIONE:

geom. Francesco RAGONESE *Francesco Ragonese*

arch. Giorgio COROTTO *Giorgio Corotto*

ing. Antonio MOLLO *Antonio Mollo*

**RESPONSABILE DEL PROCEDIMENTO
E DIRIGENTE DEL SERVIZIO:**

arch. Sabino PALERMO *Sabino Palermo*

PROGETTO ESECUTIVO

OGGETTO: Progetto segnaletica -tratta Parco Calabria / corso Regina Margherita

**TAV
N.6c**

REV.	MODIFICHE	DATA	DISEGNATORE
			I. D'ANGELO
			F. RAGONESE

**SCALA
1:500**

File: TAV6_A_B_C_PROGETTO_SEGNALETICA_2018_05_18.DWG



UNIONE EUROPEA
Fondi Strutturali e di Investimento Europei

PROGRAMMA OPERATIVO NAZIONALE
 CITTÀ METROPOLITANE (PON METRO) 2014 - 2020
 Asse 2 - Sostenibilità del servizio di mobilità urbana - Misura 2.2.3 Mobilità lenta
REALIZZAZIONE GREEN BELT
 Ciclopedista Parco Dora - Pallarina - Collegno
 Cod. Opera 4426 - CUP_C17B1600090006

PROGETTISTA E COORDINATORE DEL PROGETTO
 arch. Pier Giorgio AMERIO

PROGETTISTI:
 geom. Mauro GRIVA
 dot. Mario ANDRIANI
 arch. Ivo DANGELO

COLLABORATORI ALLA PROGETTAZIONE:
 geom. Francesco RAGONESE
 arch. Giorgio COROTTO
 ing. Antonio MOLLO


RESPONSABILE DEL PROCEDIMENTO E DIRIGENTE DEL SERVIZIO:
 arch. Sabino PALERMO

PROGETTO ESECUTIVO

OGGETTO: Progetto segnaletica -tratta Parco Calabria / corso Regina Margherita
 TAV N.6c
 SCALA 1:500

REV.	MODIFICHE	DATA	DESEGNATORE
			I. D'ANGELO F. RAGONESE

File: TAVI_A_8_C_PROGETTO_SEGNALETICA_2016_06_18.DWG

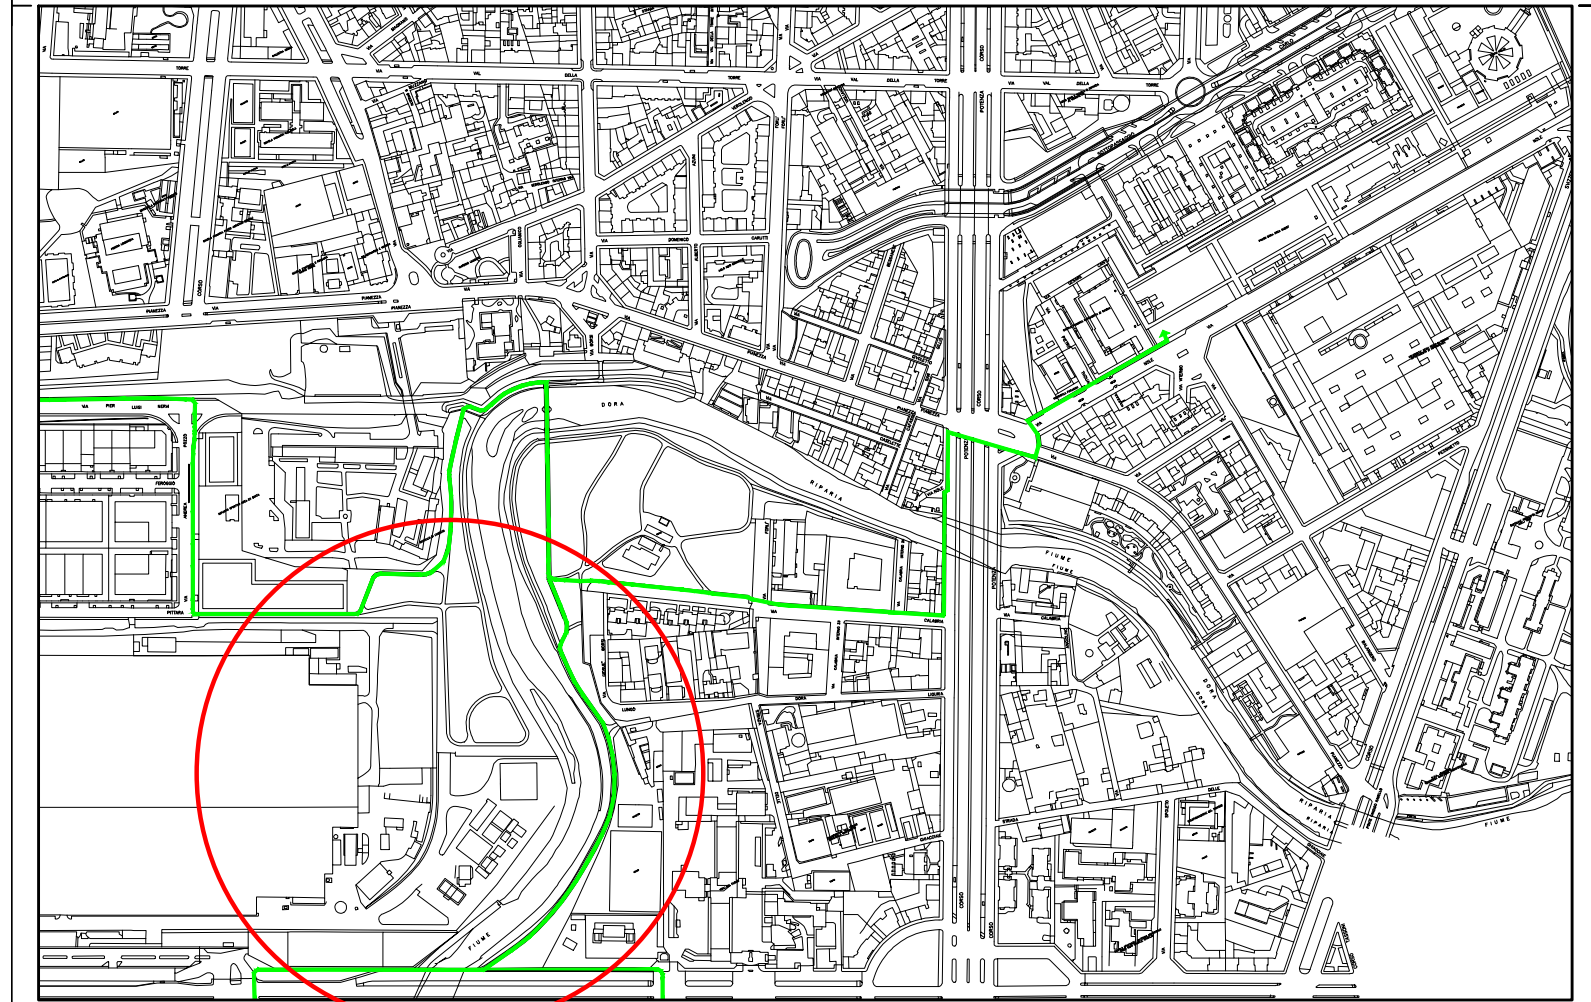

LEGENDA CARTELLI GREEN BELT

codice RGB	codice RAL
69 101 139	D8 5023
163 23 26	C3 3001
197 147 9	D9 1065

- Percorso ciclopedonale già in essere
- Cordolature e marciapiedi da realizzare
- Cordolature / aree da rimuovere

