



CITTA' DI TORINO

DIVISIONE AMBIENTE, VERDE E PROTEZIONE CIVILE

AREA VERDE

SERVIZIO GESTIONE GRANDI OPERE



PROGRAMMA OPERATIVO NAZIONALE CITTA' METROPOLITANE (PON METRO) 2014 - 2020

Asse 2 - Sostenibilità dei servizi e della mobilità urbana - Misura 2.2.3 Mobilità lenta
Codice Progetto TO2.2.3.c

REALIZZAZIONE GREEN BELT
Ciclopista Parco Dora - Pellerina - Collegno
Cod. Opera 4426 - CUP. C17B16000090006

COORDINATORE PER LA PROGETTAZIONE

ex. D.lgs. 81/2006 e s.m.i.:

p.a. Giovanni BESUSSO

RESPONSABILE DEL PROCEDIMENTO
E DIRIGENTE DEL SERVIZIO:

arch. Sabino PALERMO

PROGETTO ESECUTIVO

PSC: Layout di cantiere

TAV
N. 14a

REV.	MODIFICHE	DATA	DISEGNATORE
			G. BESUSSO
			M. ANDRIANI

SCALA
1:500

File: TAV14_A_2018_03_19_PSC_LAYOUT_CANTIERE.DWG





UNIONE EUROPEA
Fondi Strutturali e di Investimento Europei

LEGENDA

INDICAZIONI SUL LAY-OUT DI CANTIERE



SEGNALETICA PRINCIPALE INDICANTE I RISCHI RESIDUI DA INTERFERENZE

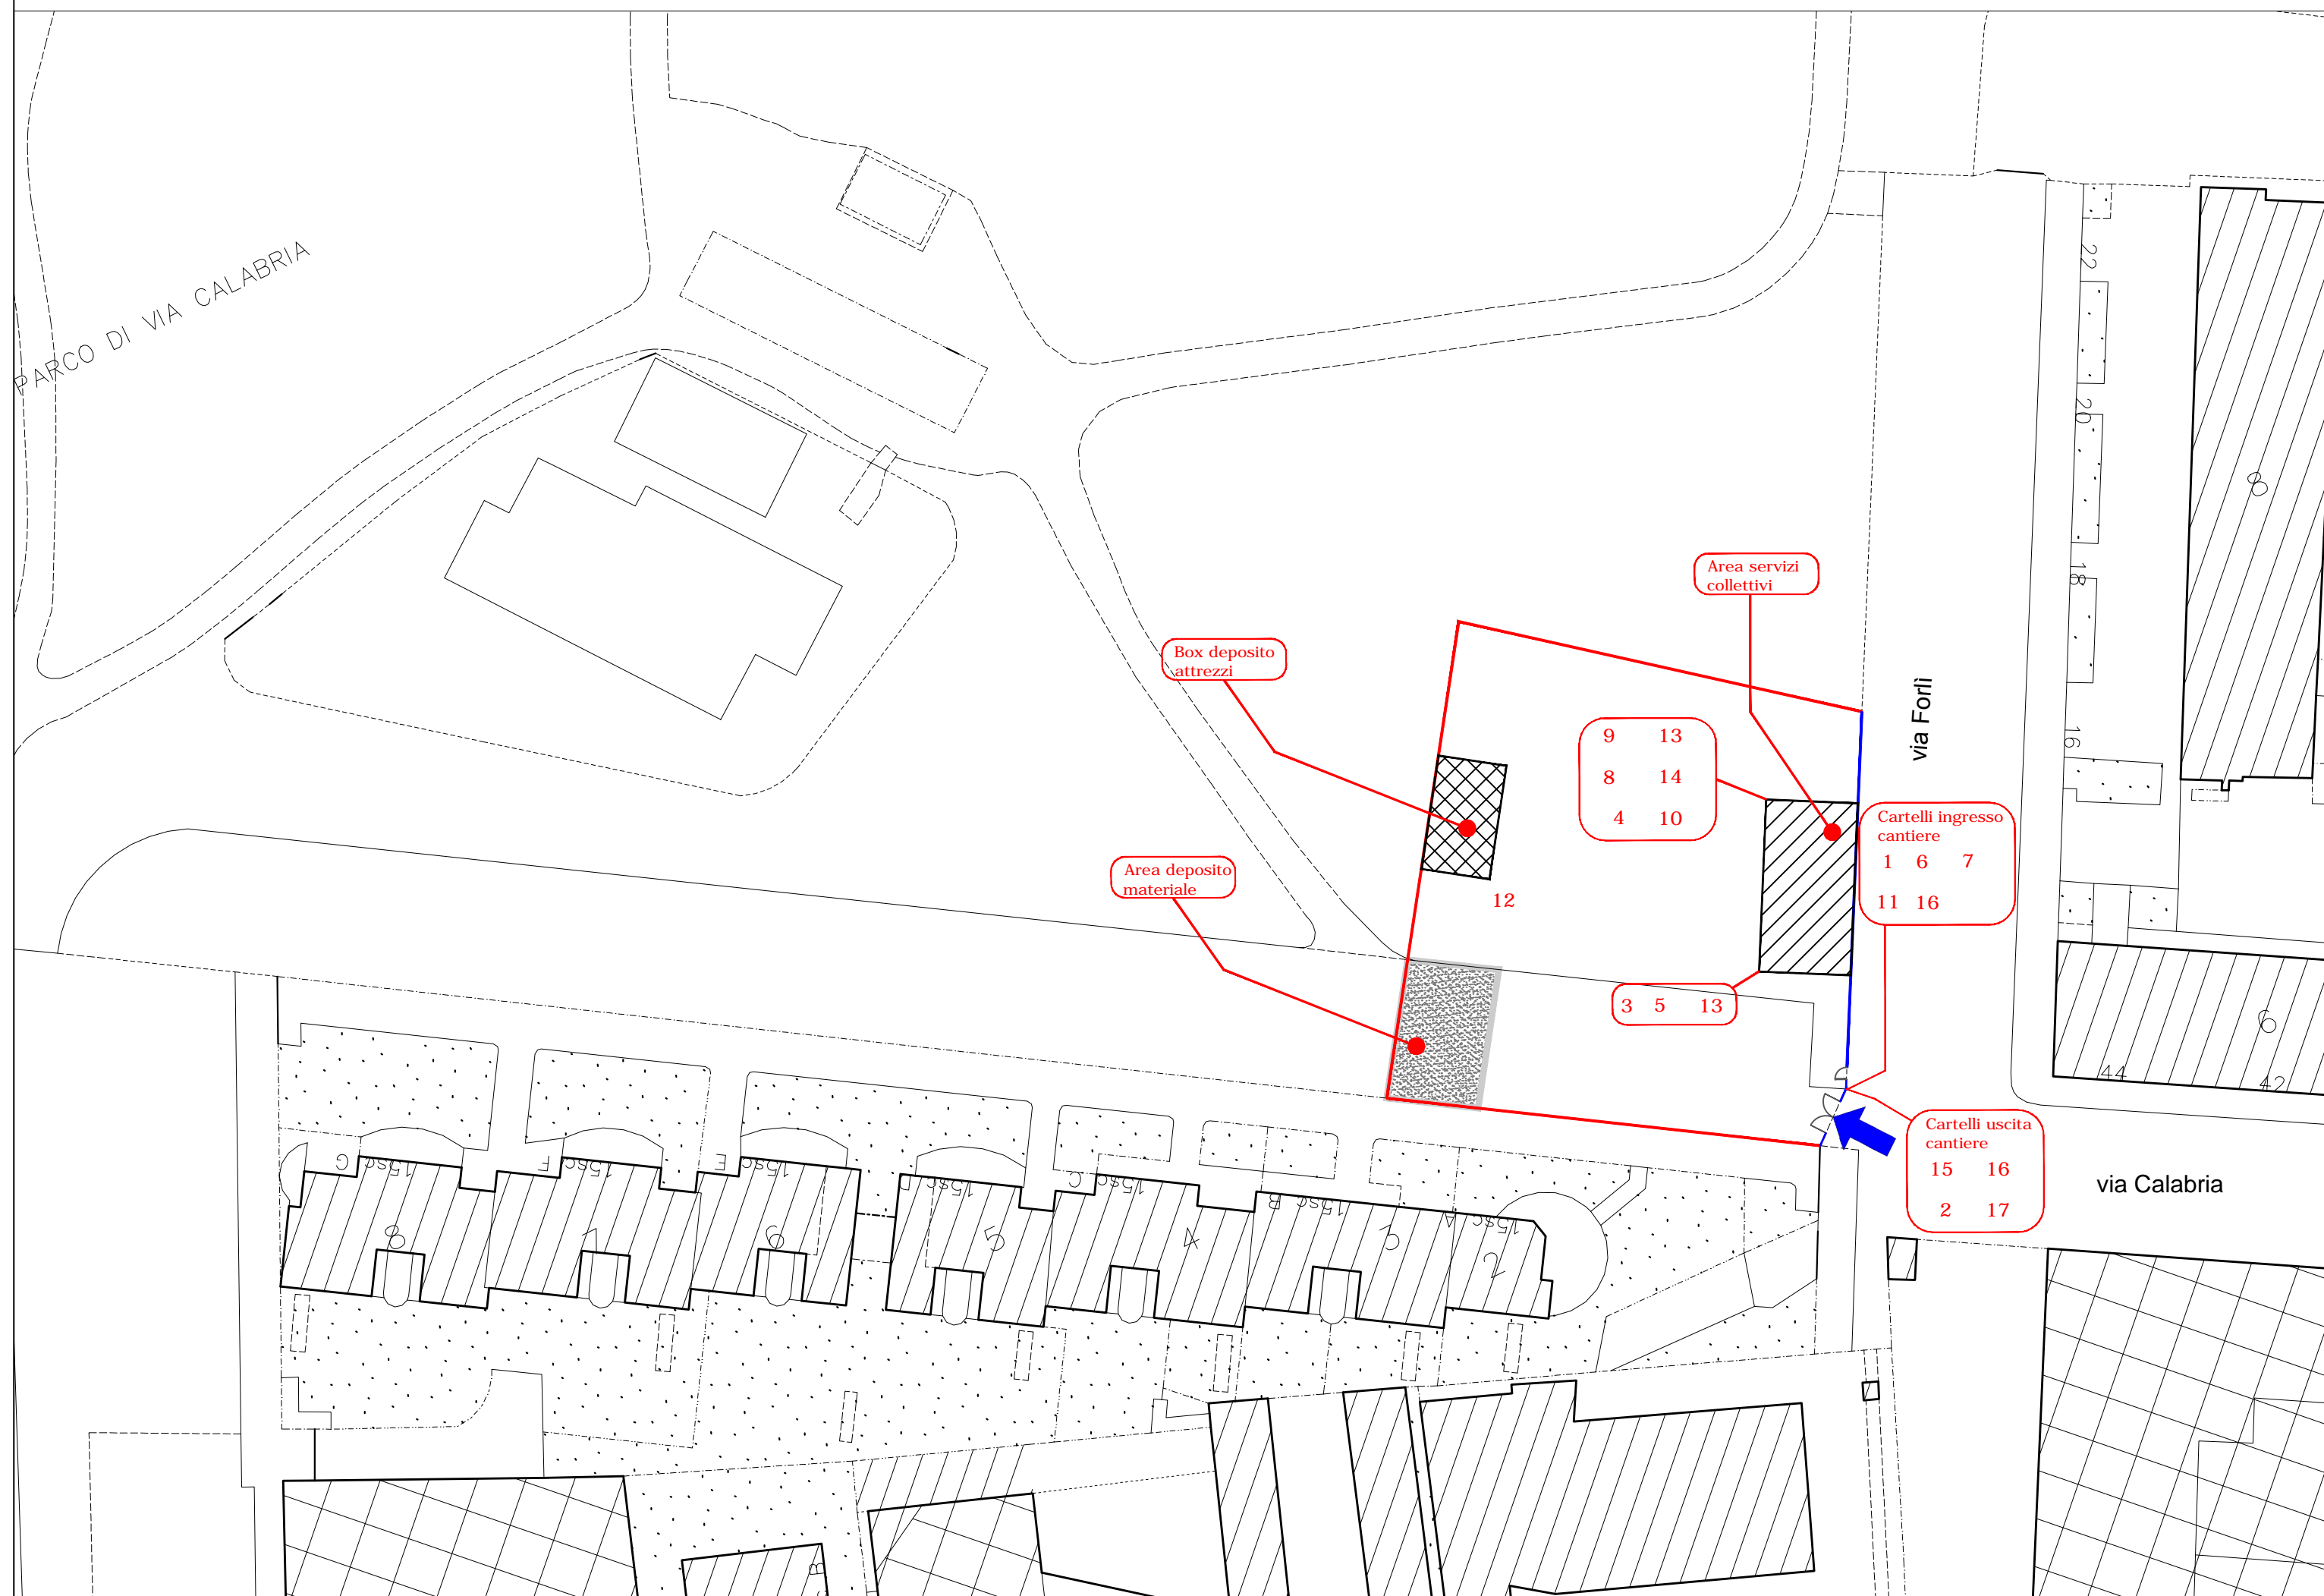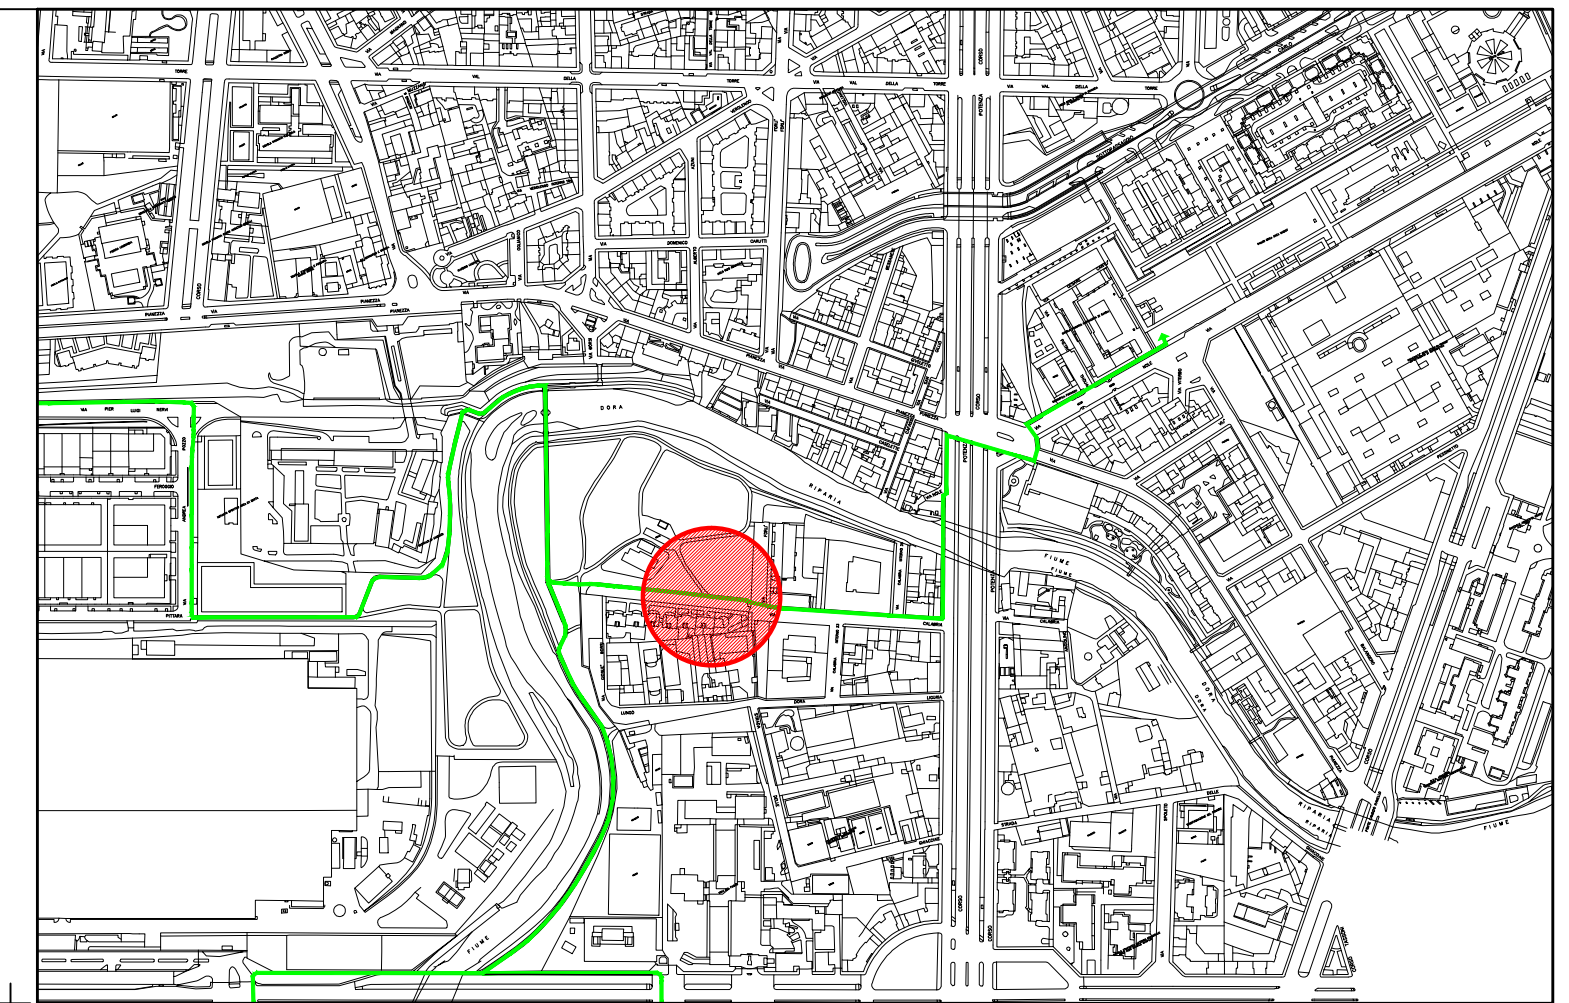

CITTA' DI TORINO
 DIVISIONE AMBIENTE, VERDE E PROTEZIONE CIVILE
 AREA VERDE
 SERVIZIO GESTIONE GRANDI OPERE



**PROGRAMMA OPERATIVO NAZIONALE
 CITTA' METROPOLITANE (PON METRO) 2014 - 2020**
 Asse 2 - Sostenibilità dei servizi e della mobilità urbana - Misura 2.2.3 Mobilità lenta
 Codice Progetto TO2.2.3.c
REALIZZAZIONE GREEN BELT
 Ciclopista Parco Dora - Pellerina - Collegno
 Cod. Opera 4426 - CUP. C17B16000090006

COORDINATORE PER LA PROGETTAZIONE
 ex. D.lgs. 81/2008 e s.m.i.:
 p.a. Giovanni BESUSSO

**RESPONSABILE DEL PROCEDIMENTO
 E DIRIGENTE DEL SERVIZIO:**
 arch. Sabino PALERMO

PROGETTO ESECUTIVO

PSC: Layout di cantiere			TAV N. 14a
REV.	MODIFICHE	DATA	DISEGNATORE
			G. BESUSSO
			M. ANDRIANI
			SCALA 1:500

File: TAV14_A_2018_03_19_PSC_LAYOUT_CANTIERE.DWG

