



CITTA' DI TORINO

DIVISIONE AMBIENTE, VERDE E PROTEZIONE CIVILE
AREA VERDE
SERVIZIO GESTIONE GRANDI OPERE



PROGRAMMA OPERATIVO NAZIONALE CITTA' METROPOLITANE (PON METRO) 2014 - 2020

Asse 2 - Sostenibilità dei servizi e della mobilità urbana - Misura 2.2.3 Mobilità lenta
Codice Progetto TO2.2.3.c

REALIZZAZIONE GREEN BELT
Ciclopista Parco Dora - Pellerina - Collegno
Cod. Opera 4426 - CUP. C17B16000090006

ciclabile

ciclabile

COORDINATORE PER LA PROGETTAZIONE
ex. D.lgs. 81/2006 e s.m.i.:

p.a. Giovanni BESUSSO

**RESPONSABILE DEL PROCEDIMENTO
E DIRIGENTE DEL SERVIZIO:**

arch. Sabino PALERMO

PROGETTO ESECUTIVO

PSC: cantierizzazione tratte percorso

**TAV
N. 14b**

REV.	MODIFICHE	DATA	DISEGNATORE
			I. D'ANGELO

**SCALE
VARIE**

File: Tav14_b_Progetto_segnaletica cantiere Nole_2017_10_17.dwg



UNIONE EUROPEA
Fondi Strutturali e di Investimento Europei



CITTA' DI TORINO

DIVISIONE AMBIENTE, VERDE E PROTEZIONE CIVILE
AREA VERDE
SERVIZIO GESTIONE GRANDI OPERE



**PROGRAMMA OPERATIVO NAZIONALE
CITTA' METROPOLITANE (PON METRO) 2014 - 2020**
Asse 2 - Sostenibilità dei servizi e della mobilità urbana - Misura 2.2.3 Mobilità lenta
Codice Progetto TO2.2.3.c

**REALIZZAZIONE GREEN BELT
Ciclopista Parco Dora - Pellerina - Collegno
Cod. Opera 4426 - CUP. C17B16000090006**

COORDINATORE PER LA PROGETTAZIONE
ex. D.lgs. 81/2006 e s.m.i.:

p.a. Giovanni BESUSSO

**RESPONSABILE DEL PROCEDIMENTO
E DIRIGENTE DEL SERVIZIO:**

arch. Sabino PALERMO


PROGETTO ESECUTIVO

PSC: cantierizzazione tratte percorso				TAV N. 14b
REV.	MODIFICHE	DATA	DISEGNATORE	SCALE VARIE
			I. D'ANGELO	
File: Tav14_b_Progetto_segnaletica cantiere Nole_2017_10_17.dwg				



UNIONE EUROPEA
Fondi Strutturali e di Investimento Europei

vedi cantiere 01 -02 - 03 - 04

 


vedi cantiere 05 -08




vedi cantiere 06 -07




vedi cantiere 09 -10

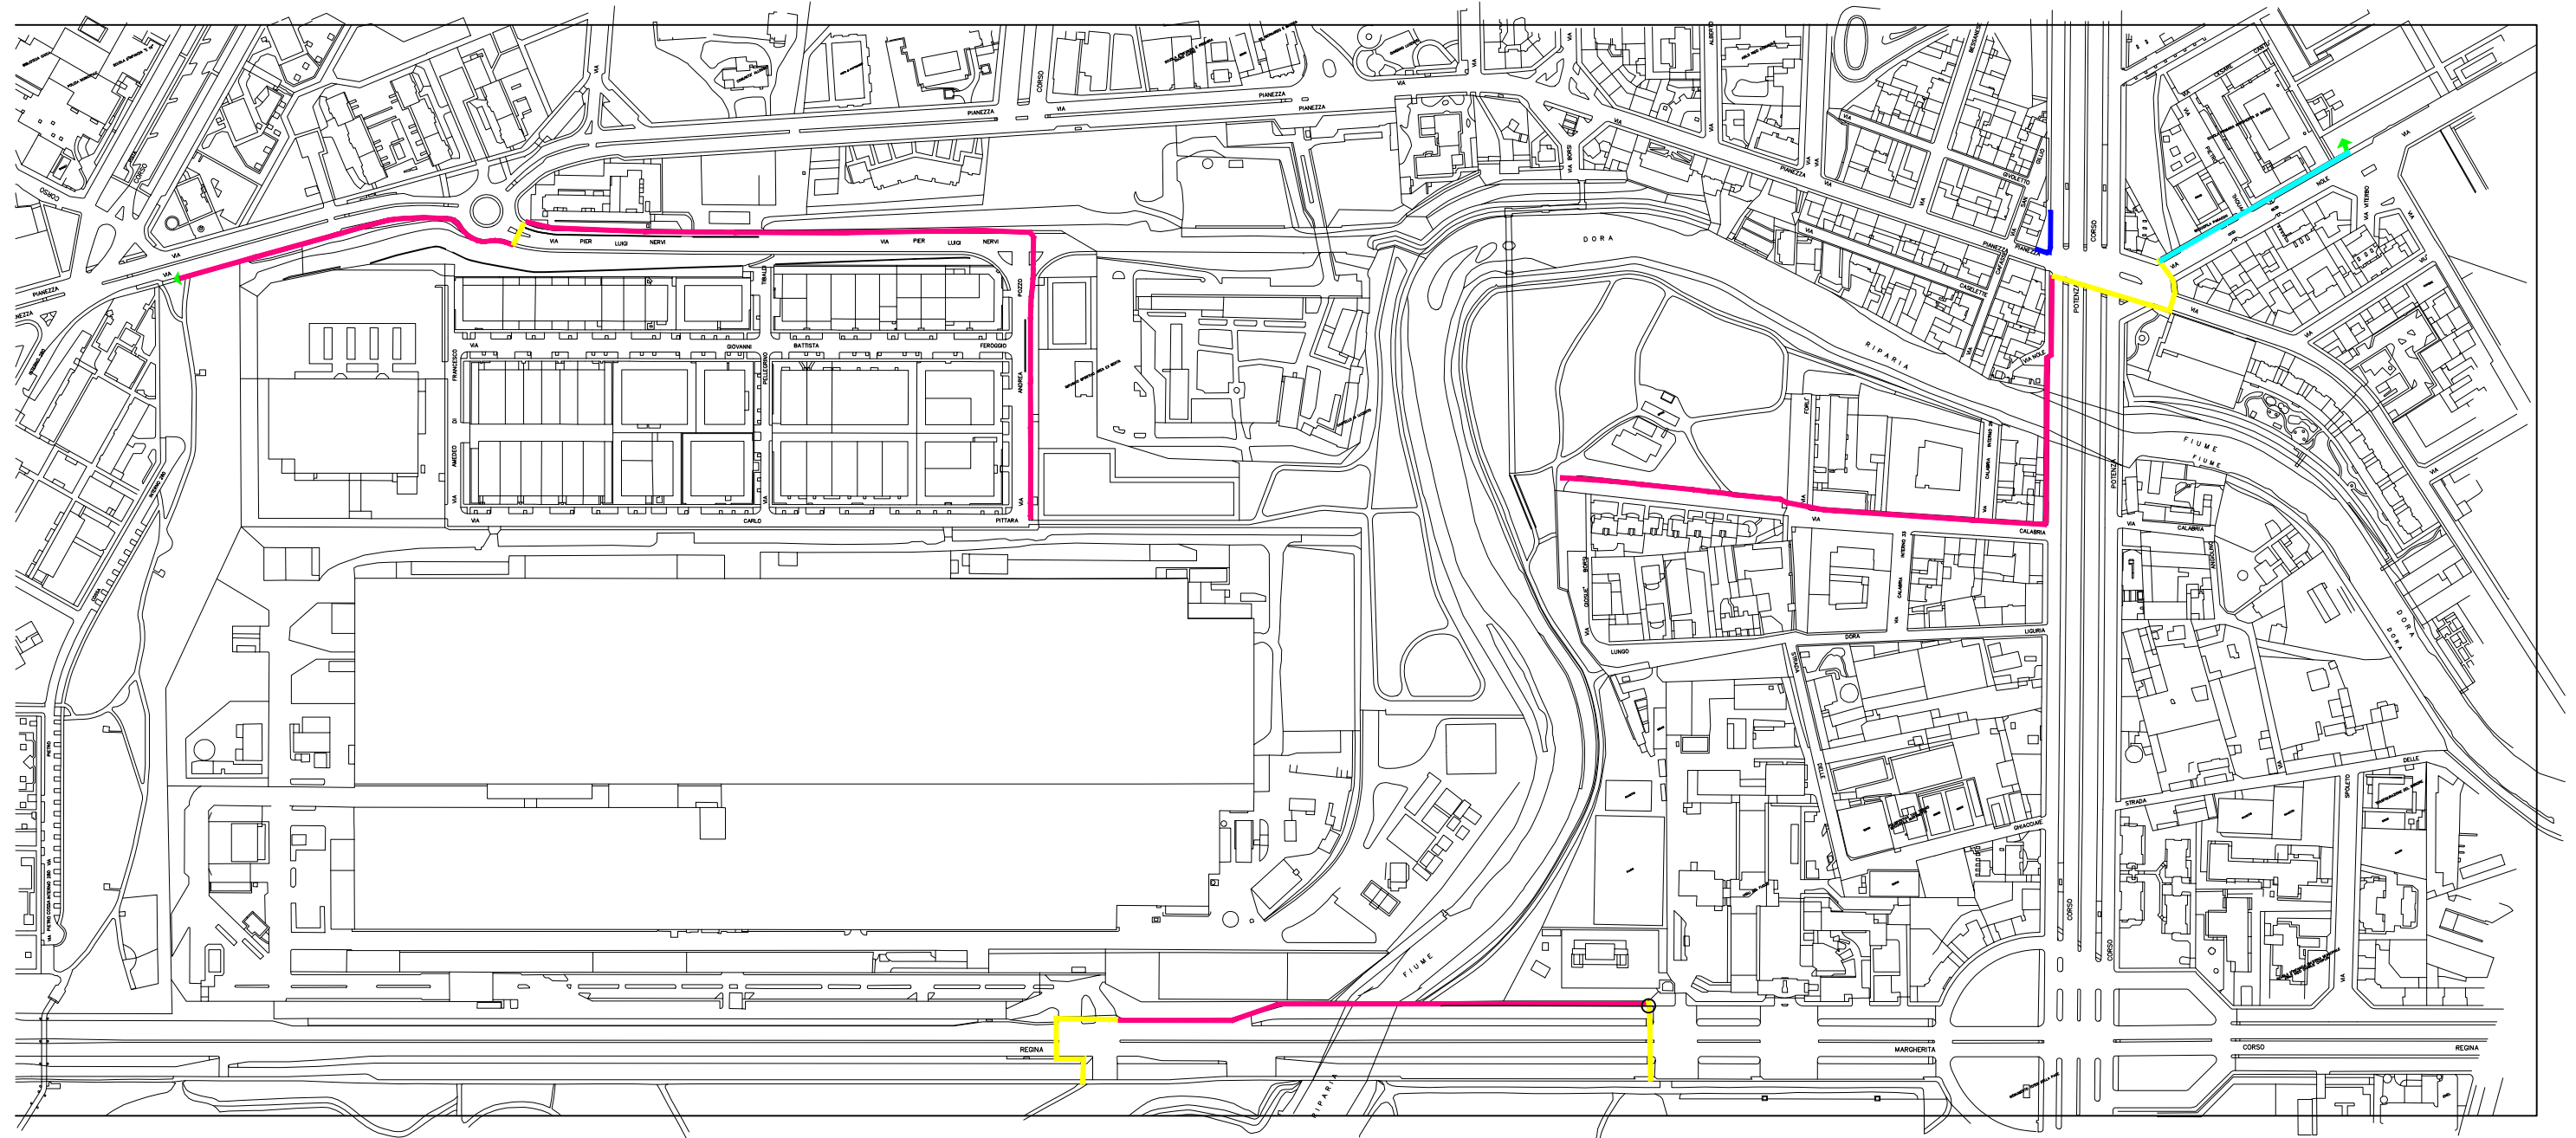


01 cantiere via Nole lato Nord

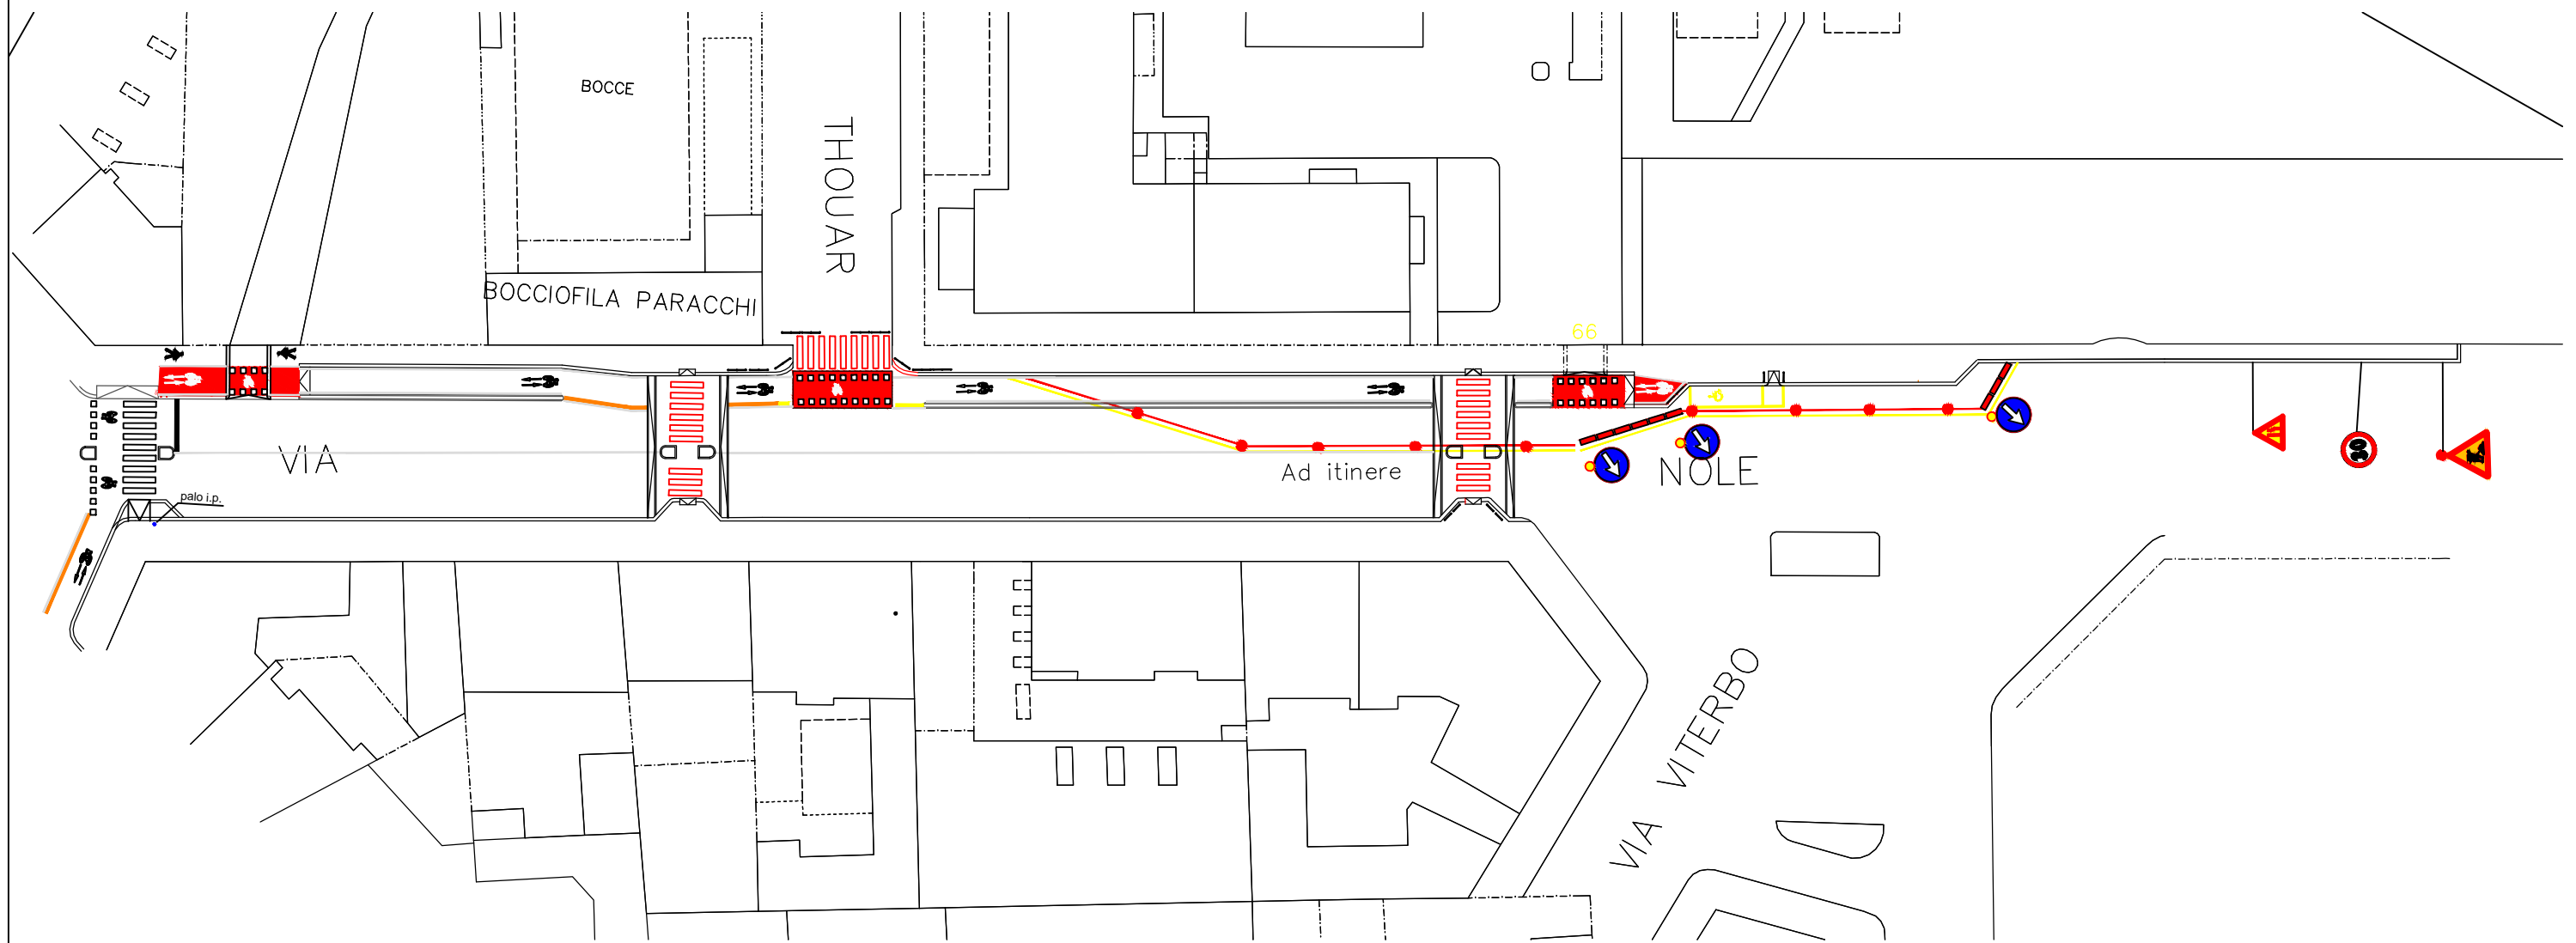


02 cantiere via Nole
eliminazione isola salvagente
pedonale est

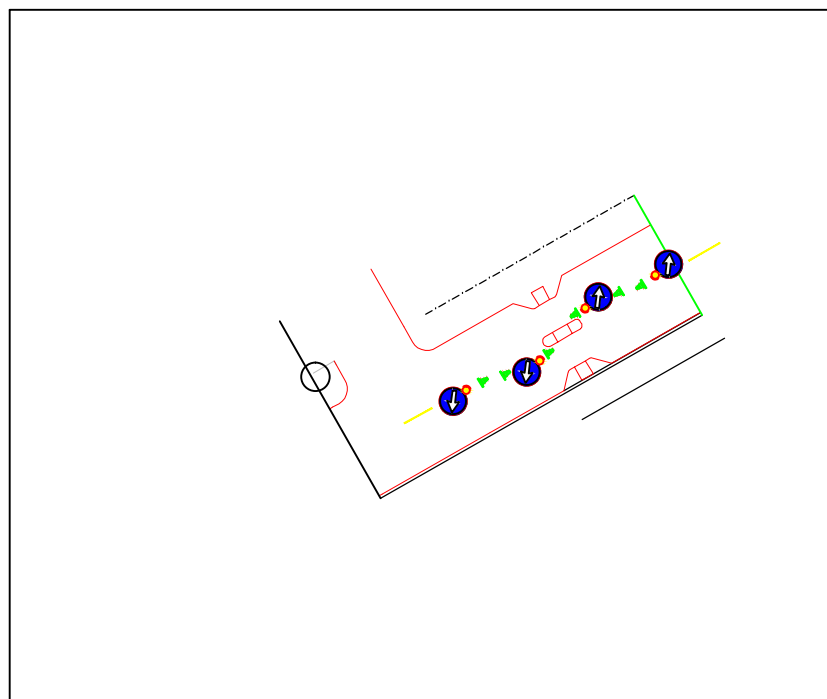


03 cantiere via Nole
eliminazione naso attraversamento pedonale est

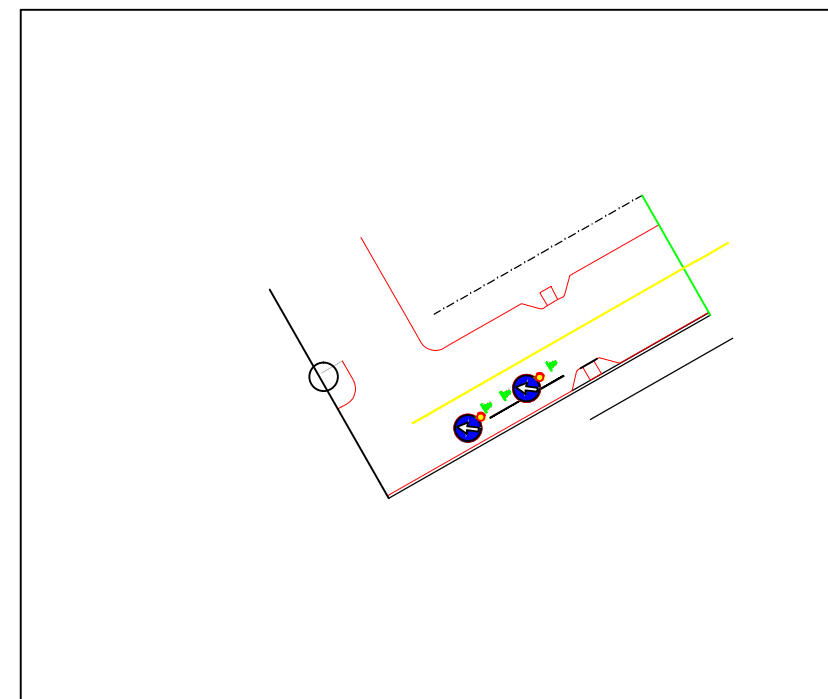


04 cantiere via Nole
realizzazione attraversamento pedonale rialzato lato Sud

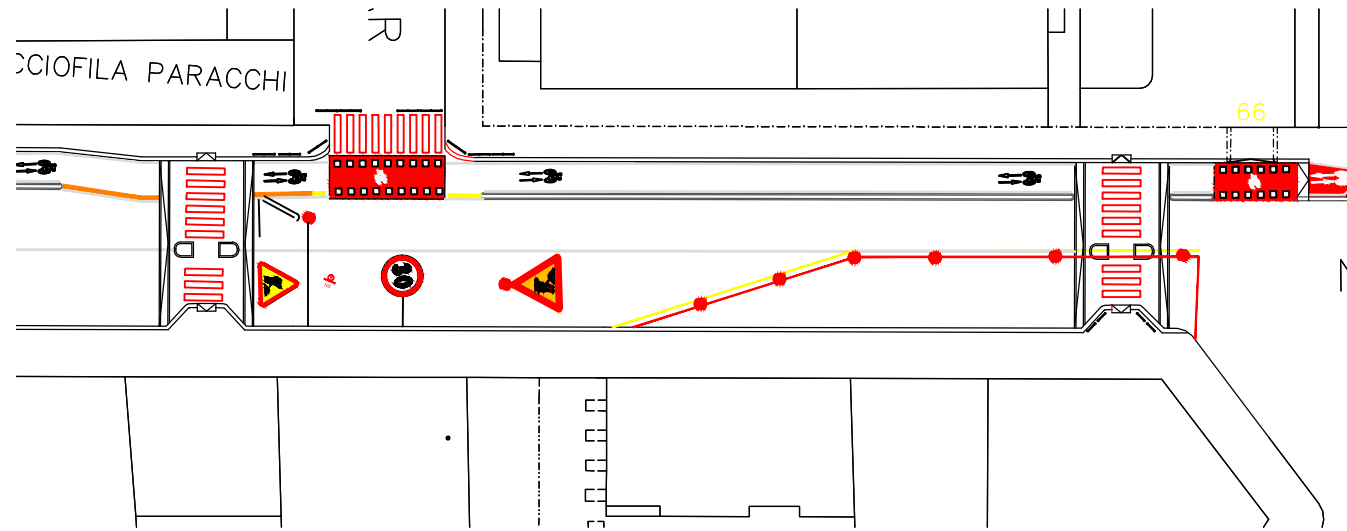


05 cantiere attraversamenti via nole e pianezza

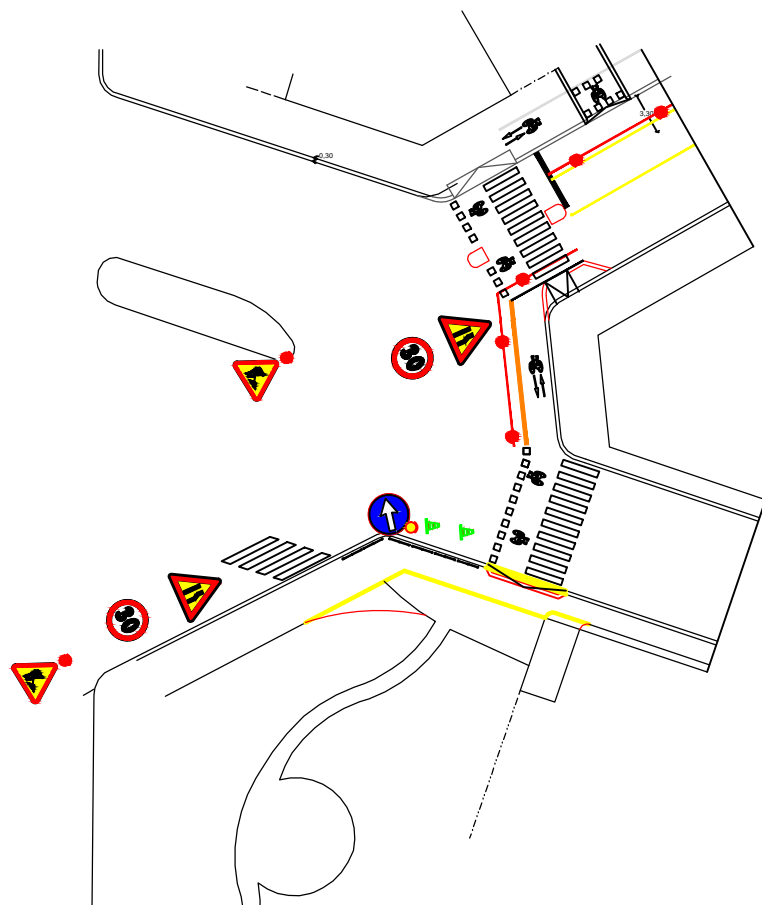


06 cantiere potenza pianezza
demolizione marciapiede esistente

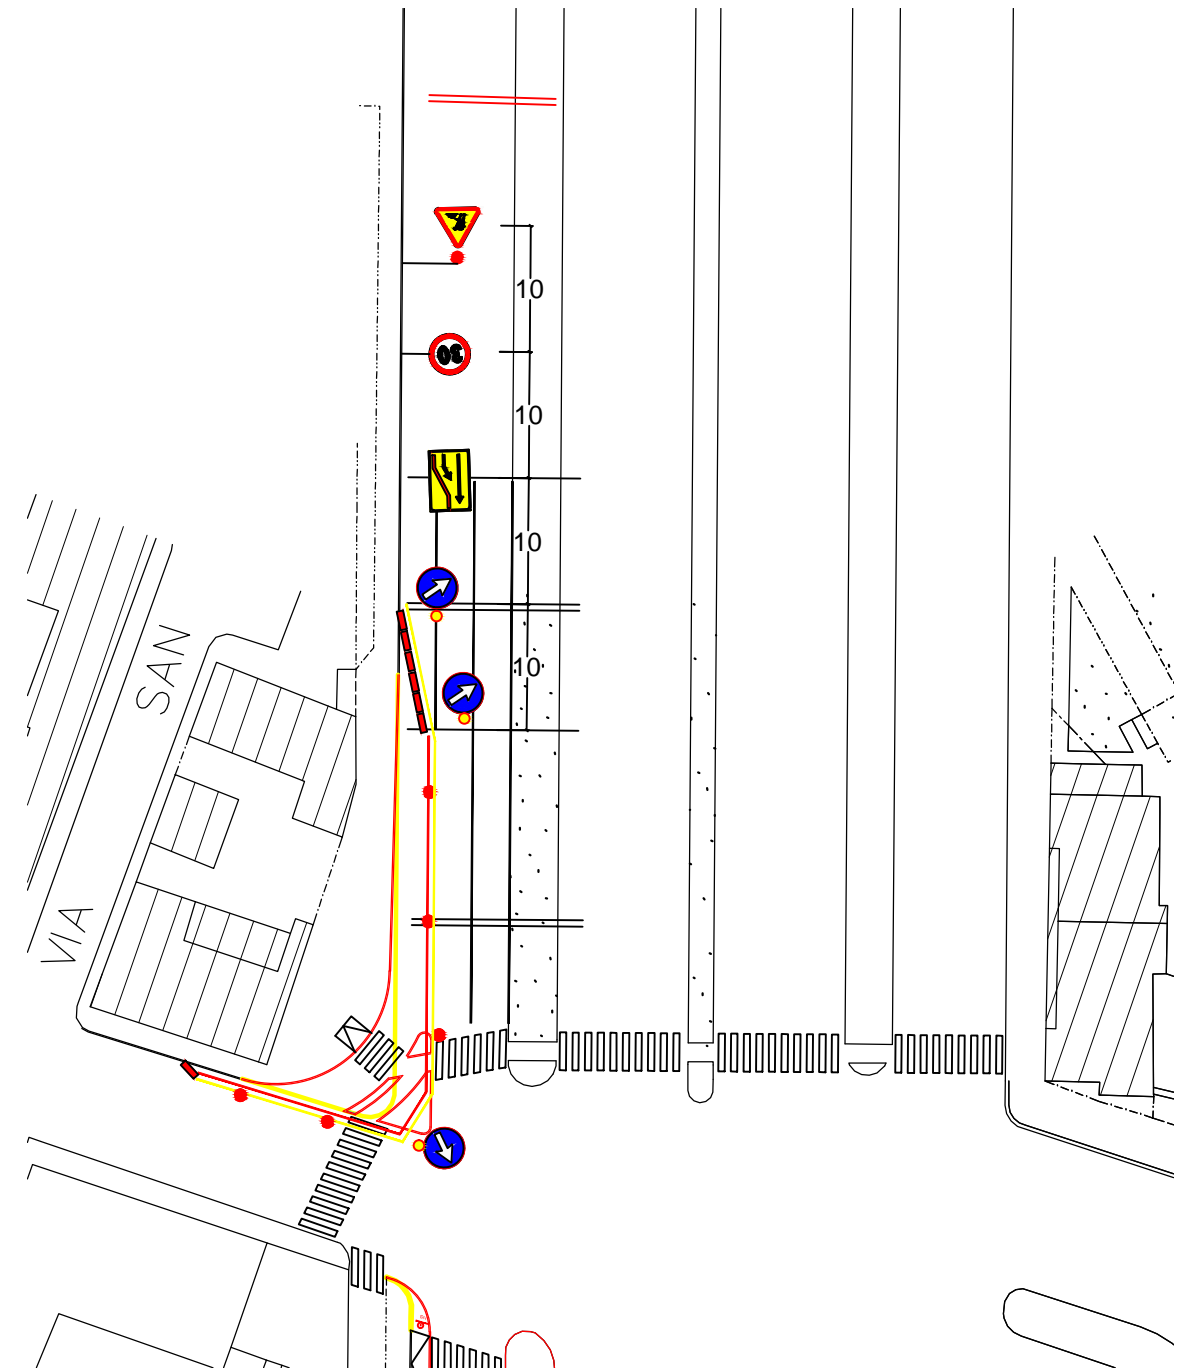


07 cantiere potenza pianezza
realizzazione nuova viabilità

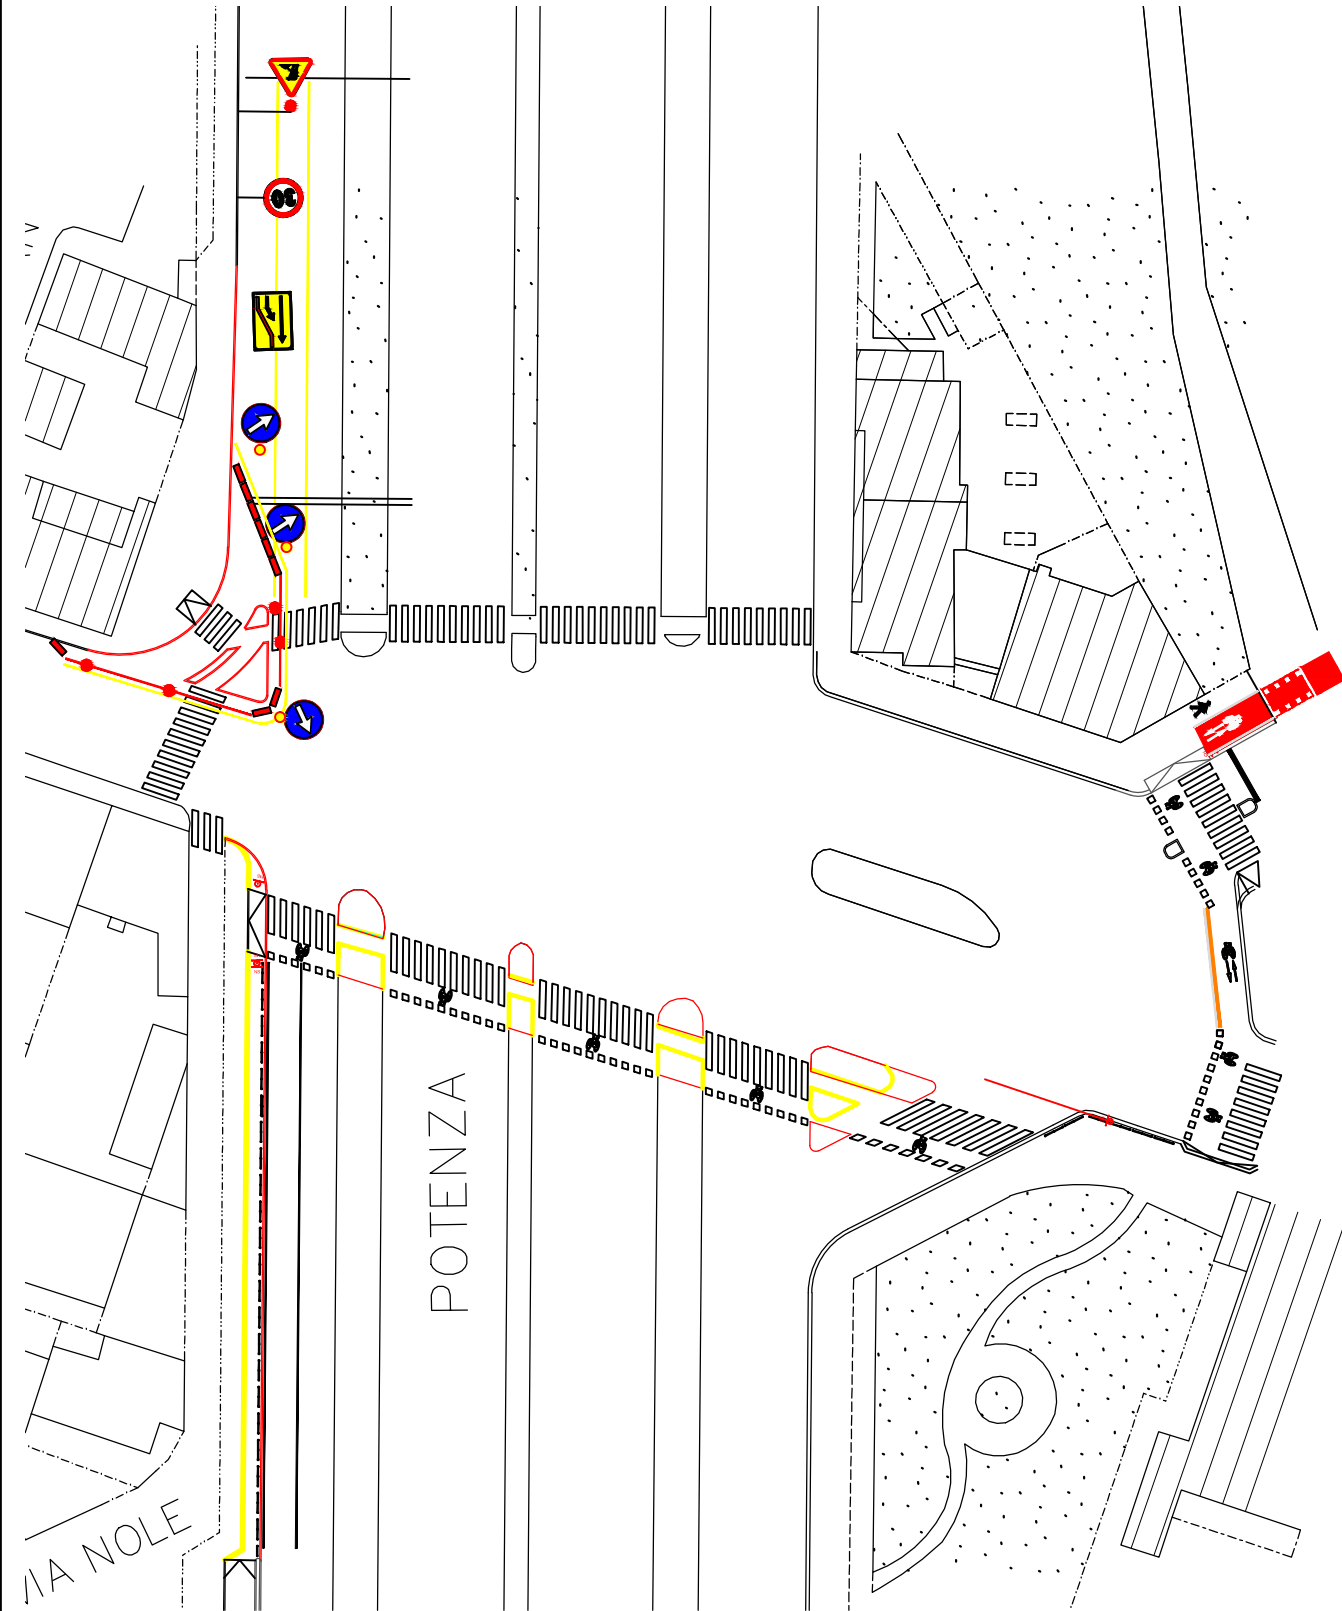

08 attraversamento pedonale potenza
realizzazione nuova viabilità

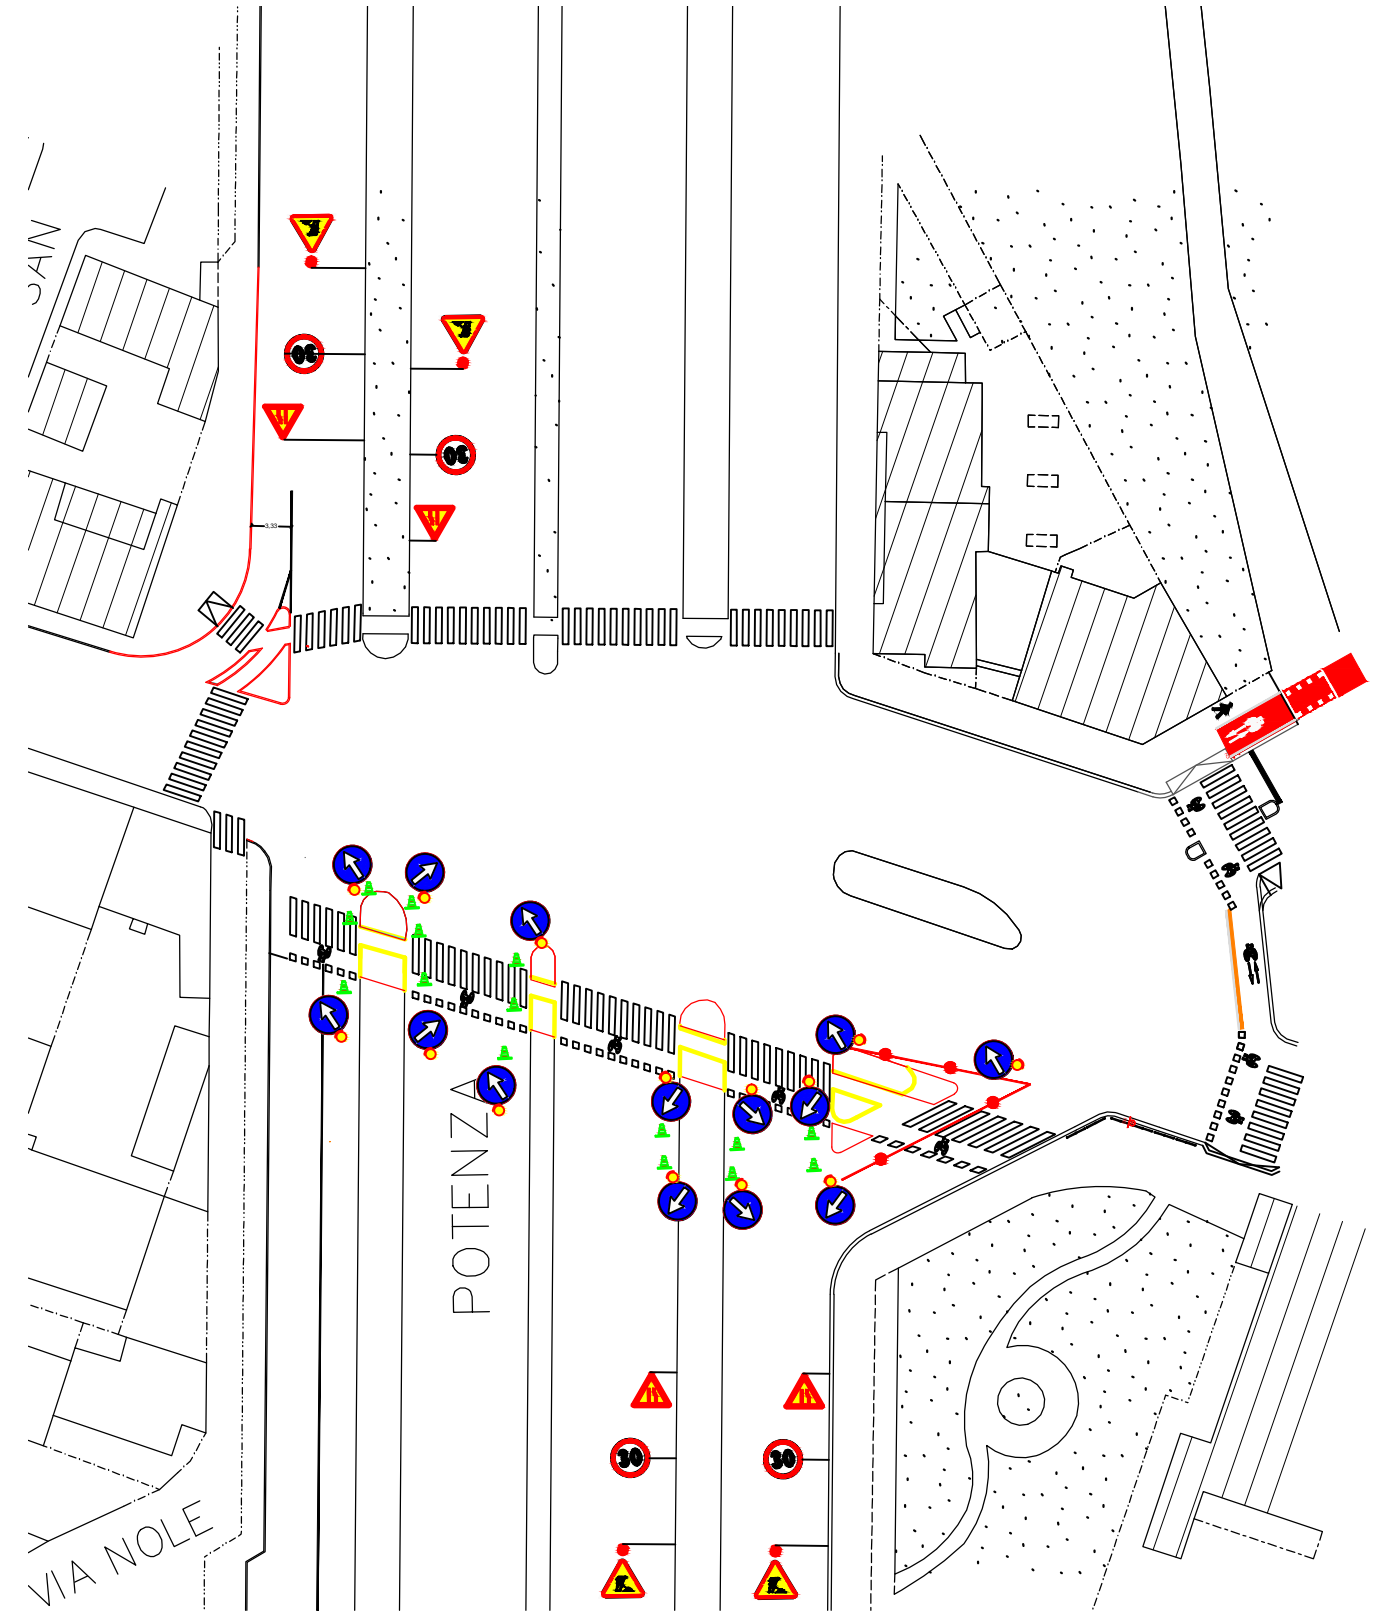

09 Ciclabile potenza tratto pianezza via cagliari

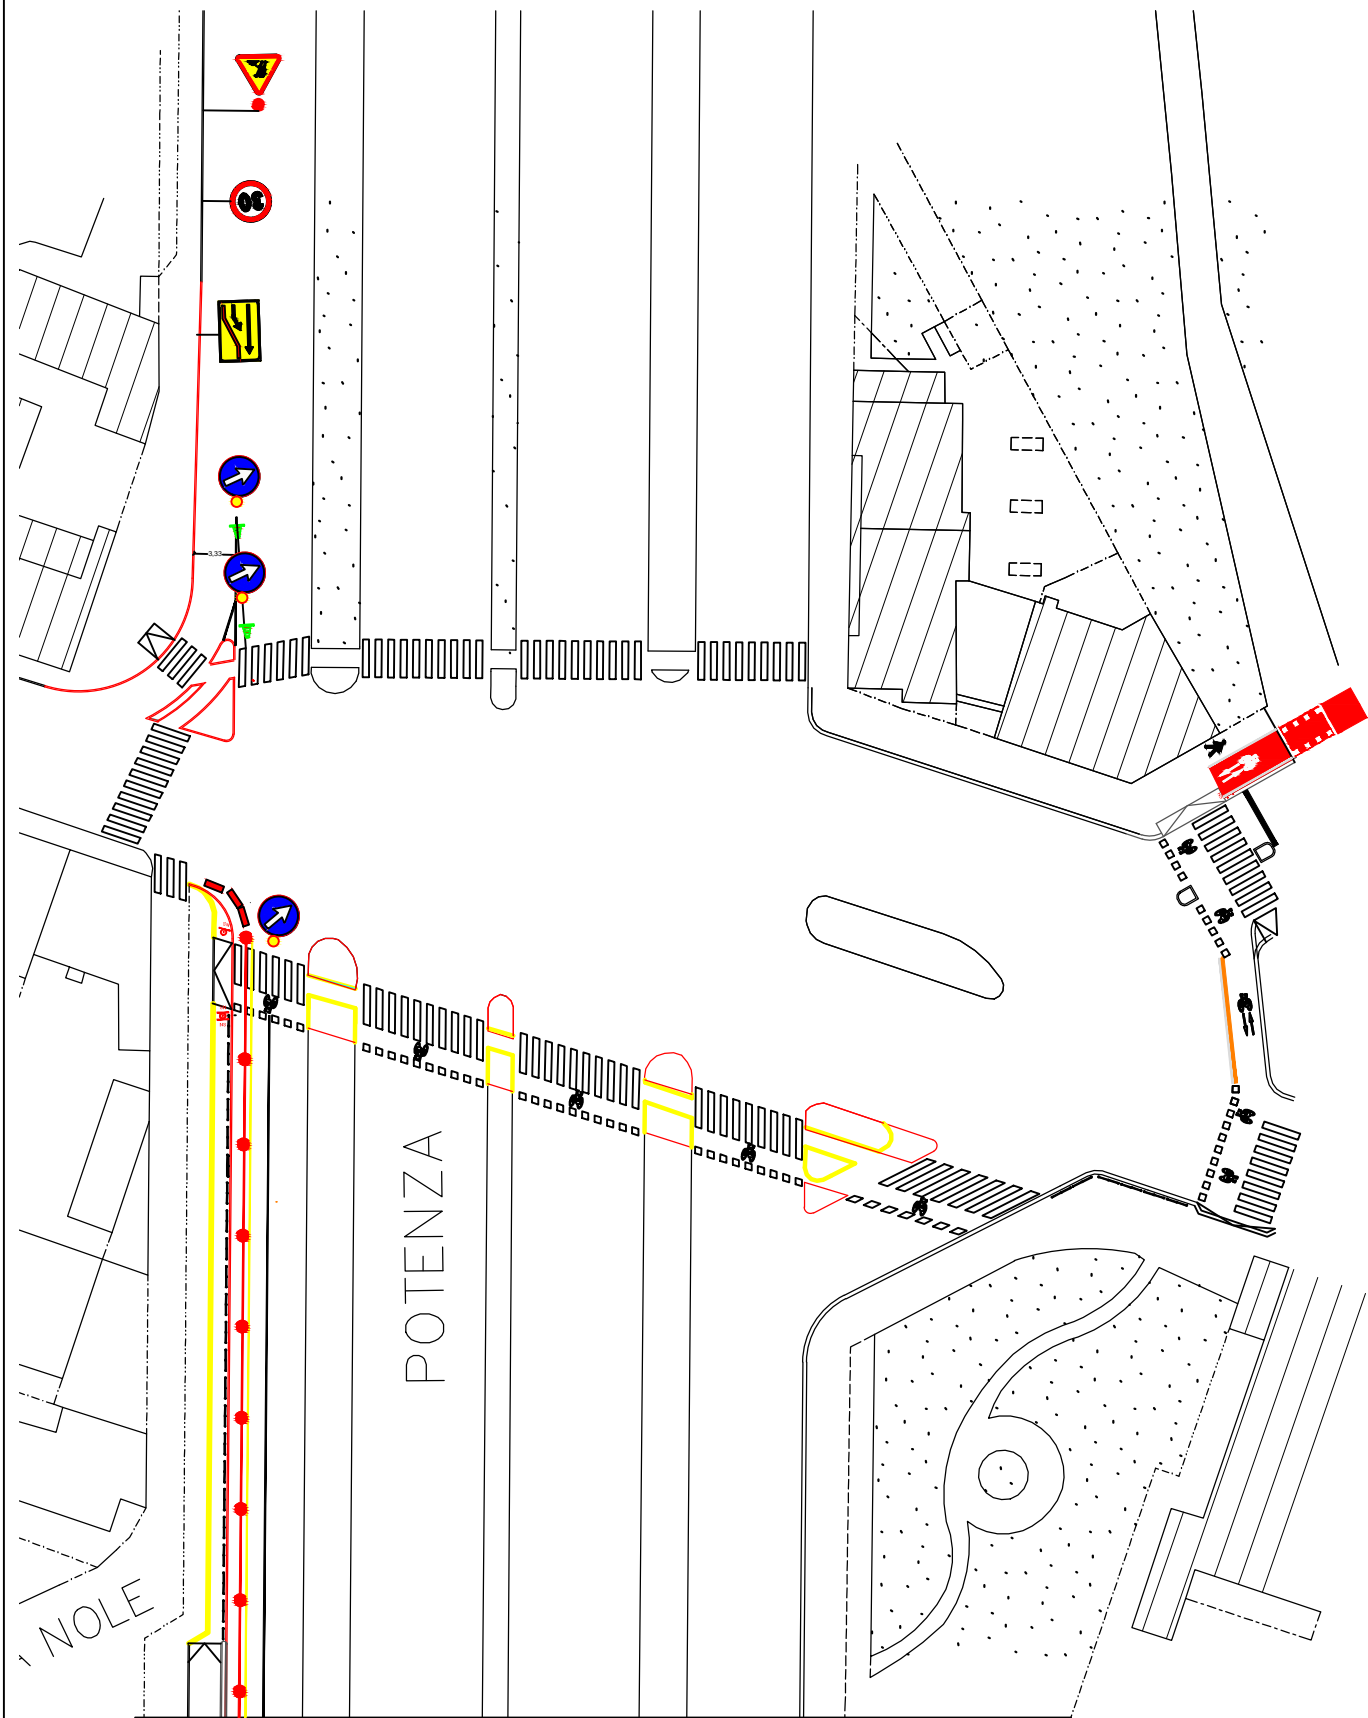

10 cantiere via pozzo - nervi

