




Divisione Servizi Tecnici ed Edilizia per i Servizi Culturali – Sociali – Commerciali
Settore Edifici per la Cultura
Piazza Corpus Domini 17/E - 10122 Torino

RECUPERO FUNZIONALE
DELL'EDIFICIO DI VIA DEL CARMINE 14
AD USO ARCHIVI ED ATTIVITA' CULTURALI

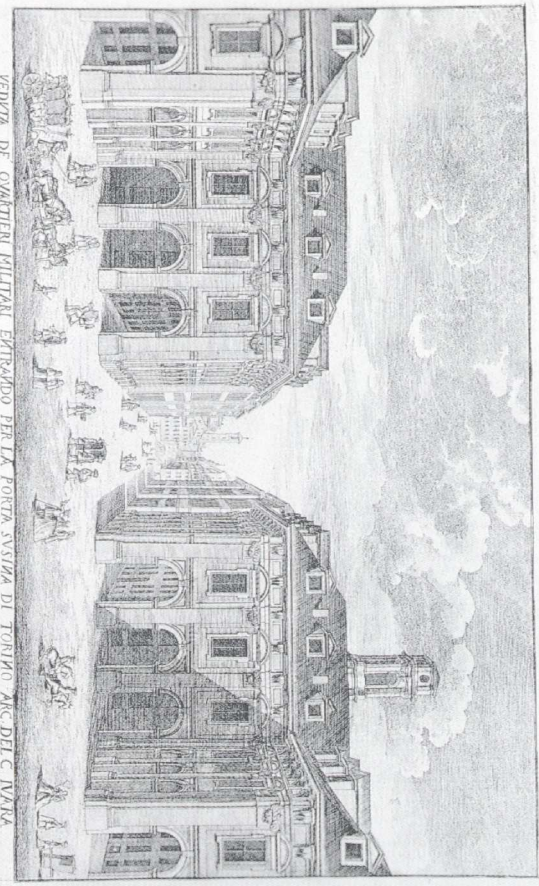

PROGETTO ESECUTIVO



Responsabile unico di Progettamento e Dirigente del Settore	Arch. Rosalba Sura
Progettista opere architettoniche	Ing. Emanuela Lavezzo
Progettista opere strutturali	Ing. Gianfranco Giovenetti
Progettista opere impiantistiche	Ing. Alfonso Faraà
Progettista della sicurezza - Collaboratore alle opere strutturali	Ing. Flavio Aquilino
Supporto al R.U.P. per le opere strutturali	Ing. Elena Cillione
Collaboratore progetto opere architettoniche e strutturali	Geom. Roberto Sallio
Collaboratore progetto opere architettoniche e sicurezza	Geom. Fabrizio Pasanino
Collaboratore progetto opere architettoniche	Arch. Michela Pirone
Collaboratori progetto opere impiantistiche	P.I. Francesco Ferrati
	P.I. Maurizio Genovese

PIANO DI SICUREZZA E COORDINAMENTO			
SCALA	1:200	PIANO TERZO	Sic 10
SCALA FOT	1:20	IMPALCATI SOLAI	
REV	MODIFICHE	DATA	DEGNATORE
	EMISSIONE	OTTOBRE 2010	Geom. Fabrizio Pasanino

LEGENDA

	Area di competenza della Prefettura
	Area Prefettura oggetto di risanamento con vespaio tipo igloo
	Impalcati per demolizione solai c.a. di copertura piano terzo, ma non delle travi primo, e secondi.
	Impalcati per demolizione solai in c.a. e travi

VIA DEI QUARTIERI

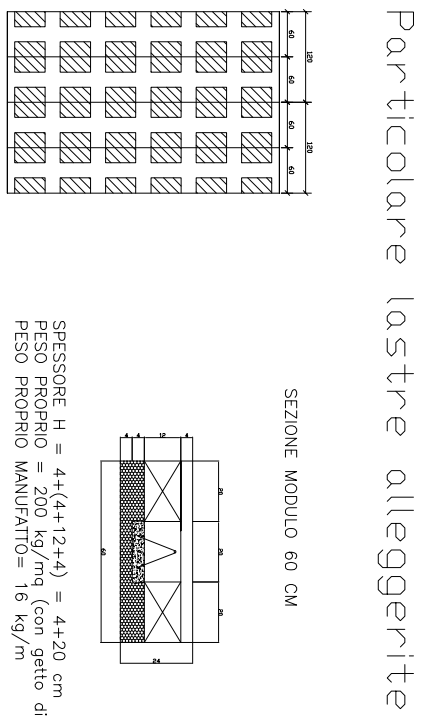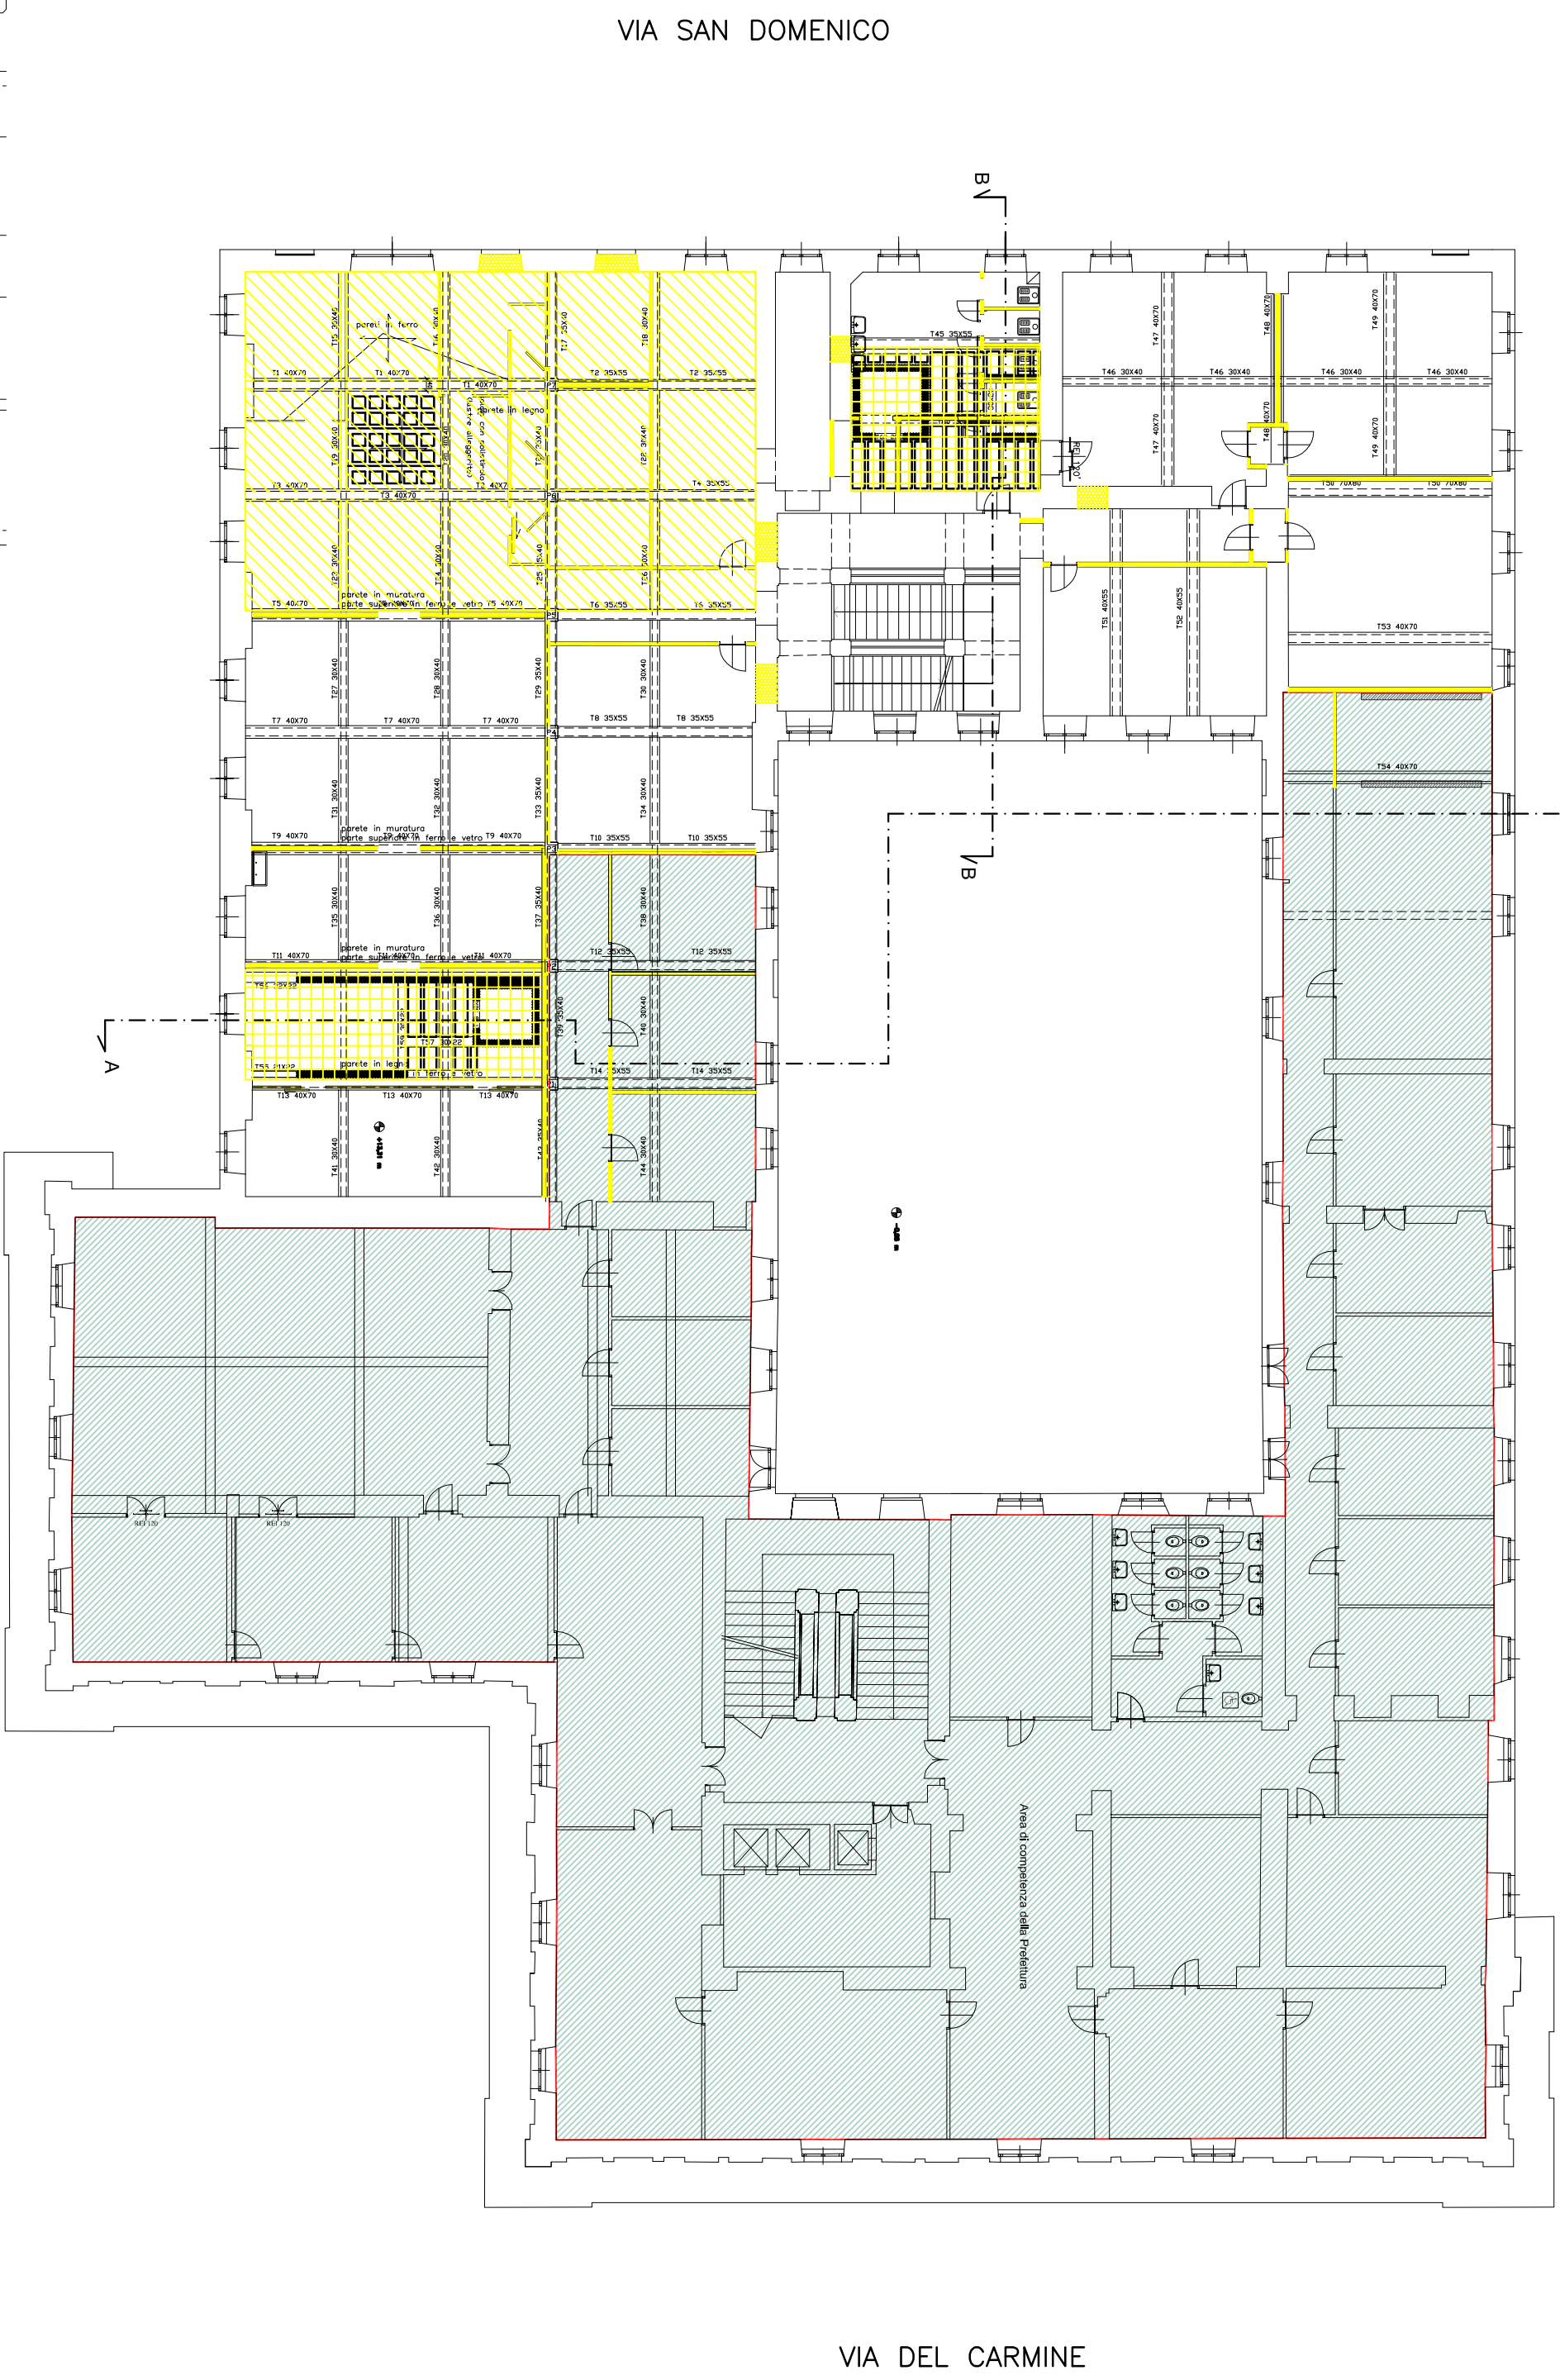

CORSO VALDOCCO

N.B. Per effettuare gli interventi di demolizione e ricostruzione dei solai, l'Appaltatore dovrà consegnare alla Direzione lavori/C.S.E., preliminarmente all'inizio delle lavorazioni, il piano operativo delle demolizioni ed il piano di montaggio dei nuovi solai.