

PROGETTO ESECUTIVO

[illegible]

PROGETTO ARCHITETTONICO

CO

[illegible]

LEGENDA

LEGENDA	
	Aree di competenza della Prefettura
	Conferenza di R.E. 120, soprattutto all'interno del stato
	Muturata R.E.L. 240
	Muturata R.E.L. 180
	Muturata R.E.L. 120
	Muturata R.E.L. 80
	Ricondotti in muturata annulla
	Pecoroso di raddio in autorizzazio
	Pecoroso raddio in raddio
	Pecoroso raddio in raddio
	Aree bilioio di raddio



VIA SAN DOMENICO

SCALA PREFETTURA

VIA DEI QUARILIERI

CORSO VALDOCCO

VIA DEL CARMINE

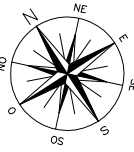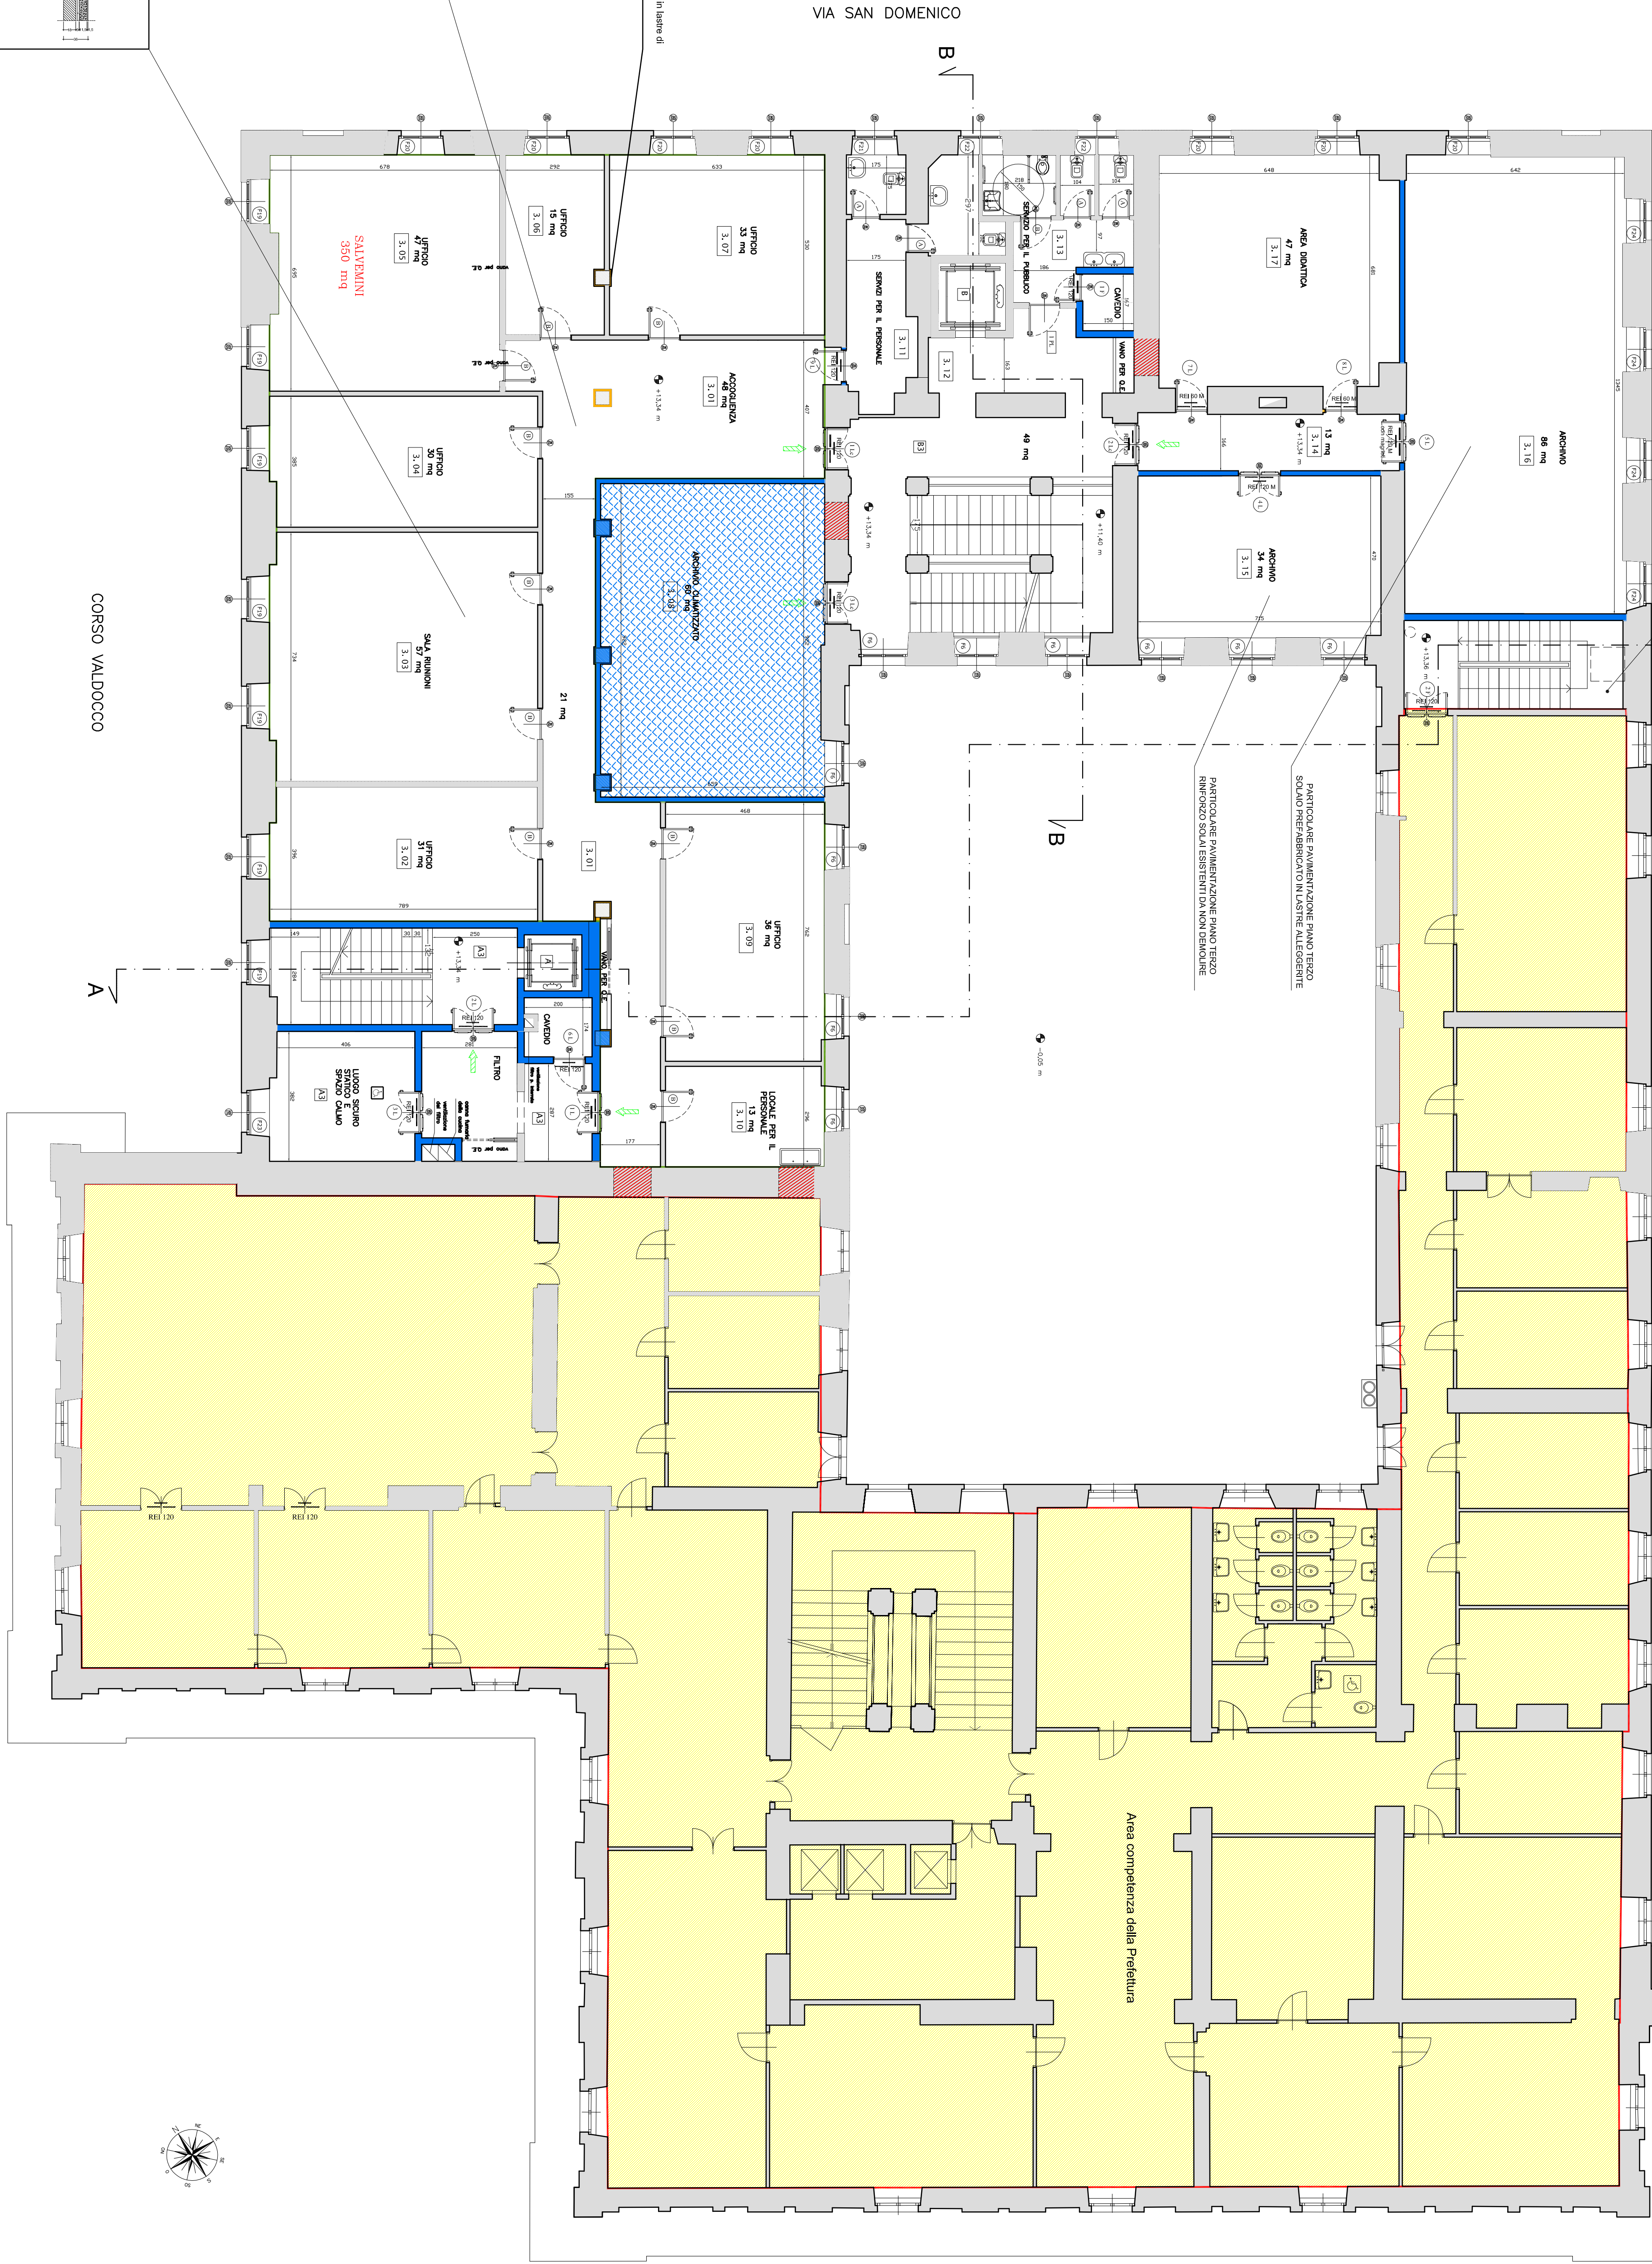

SCALY 1:25