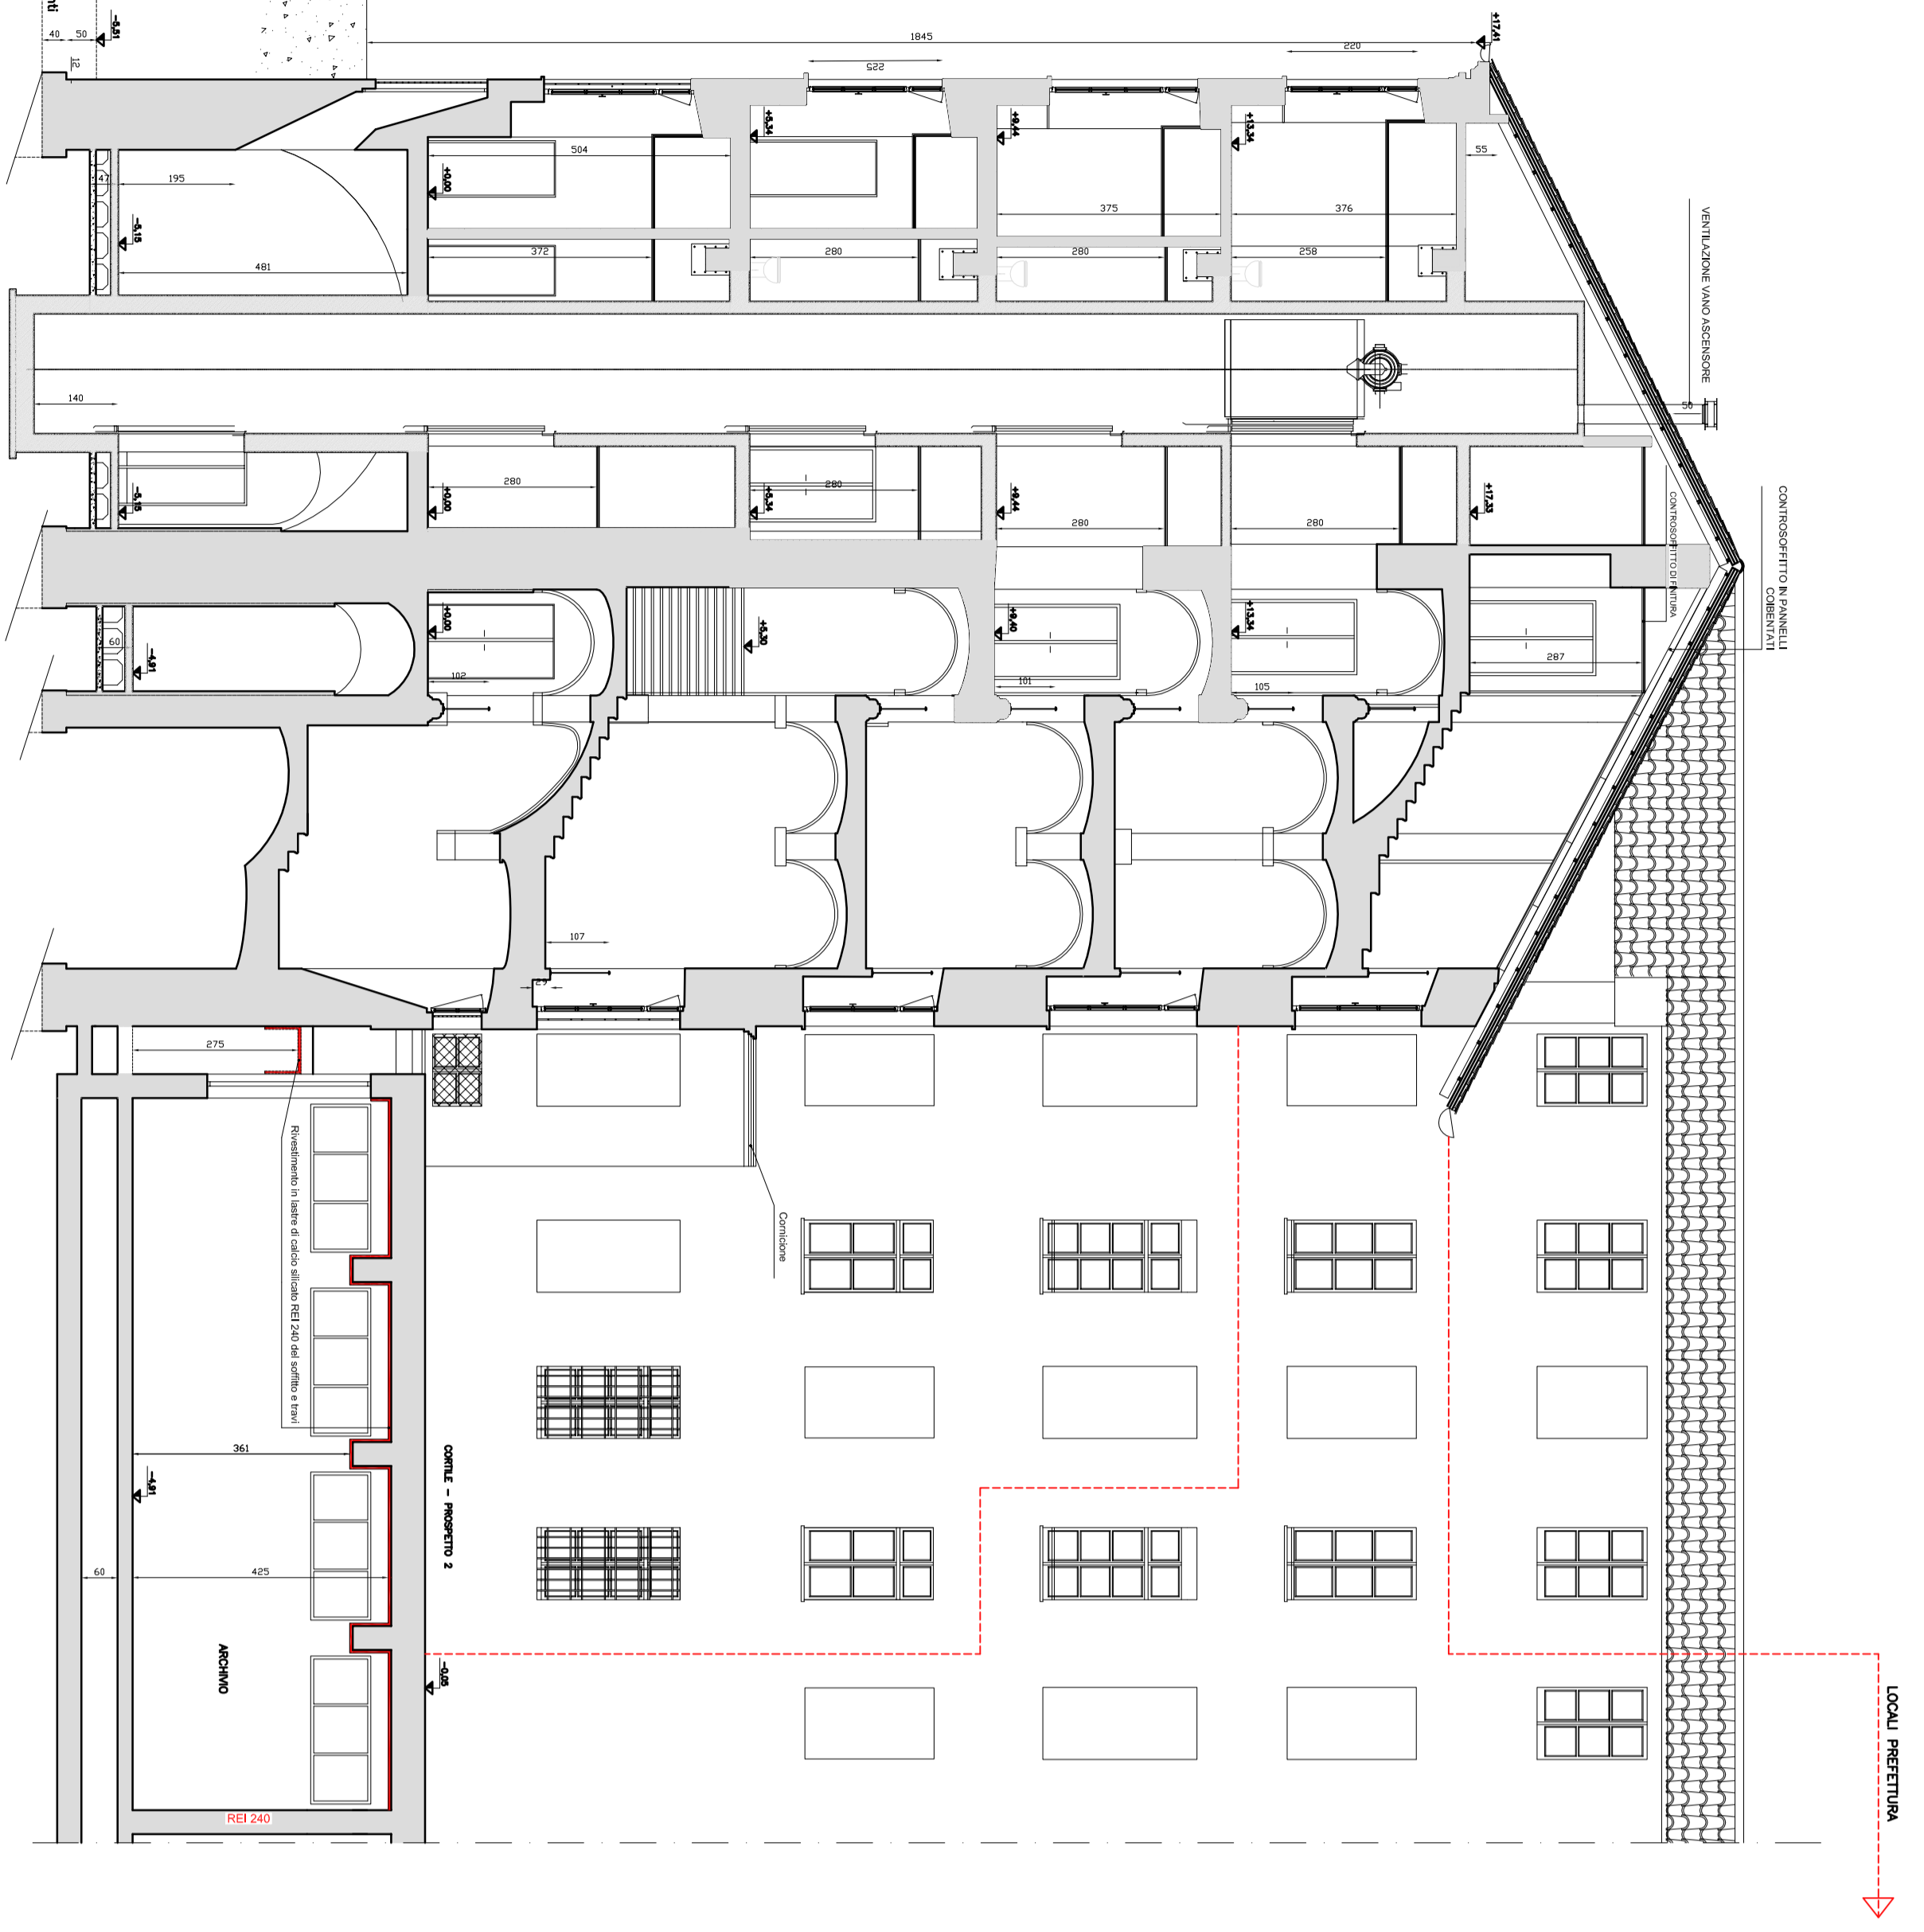
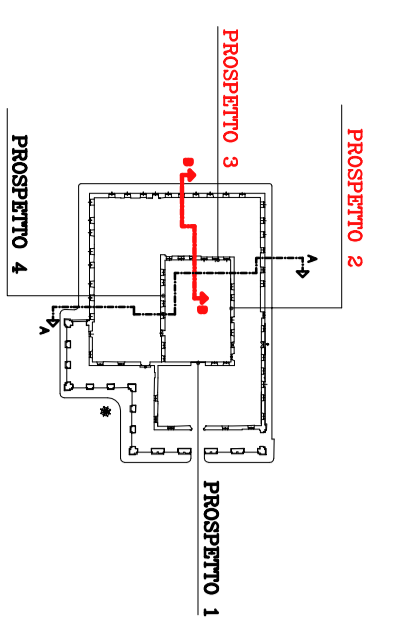



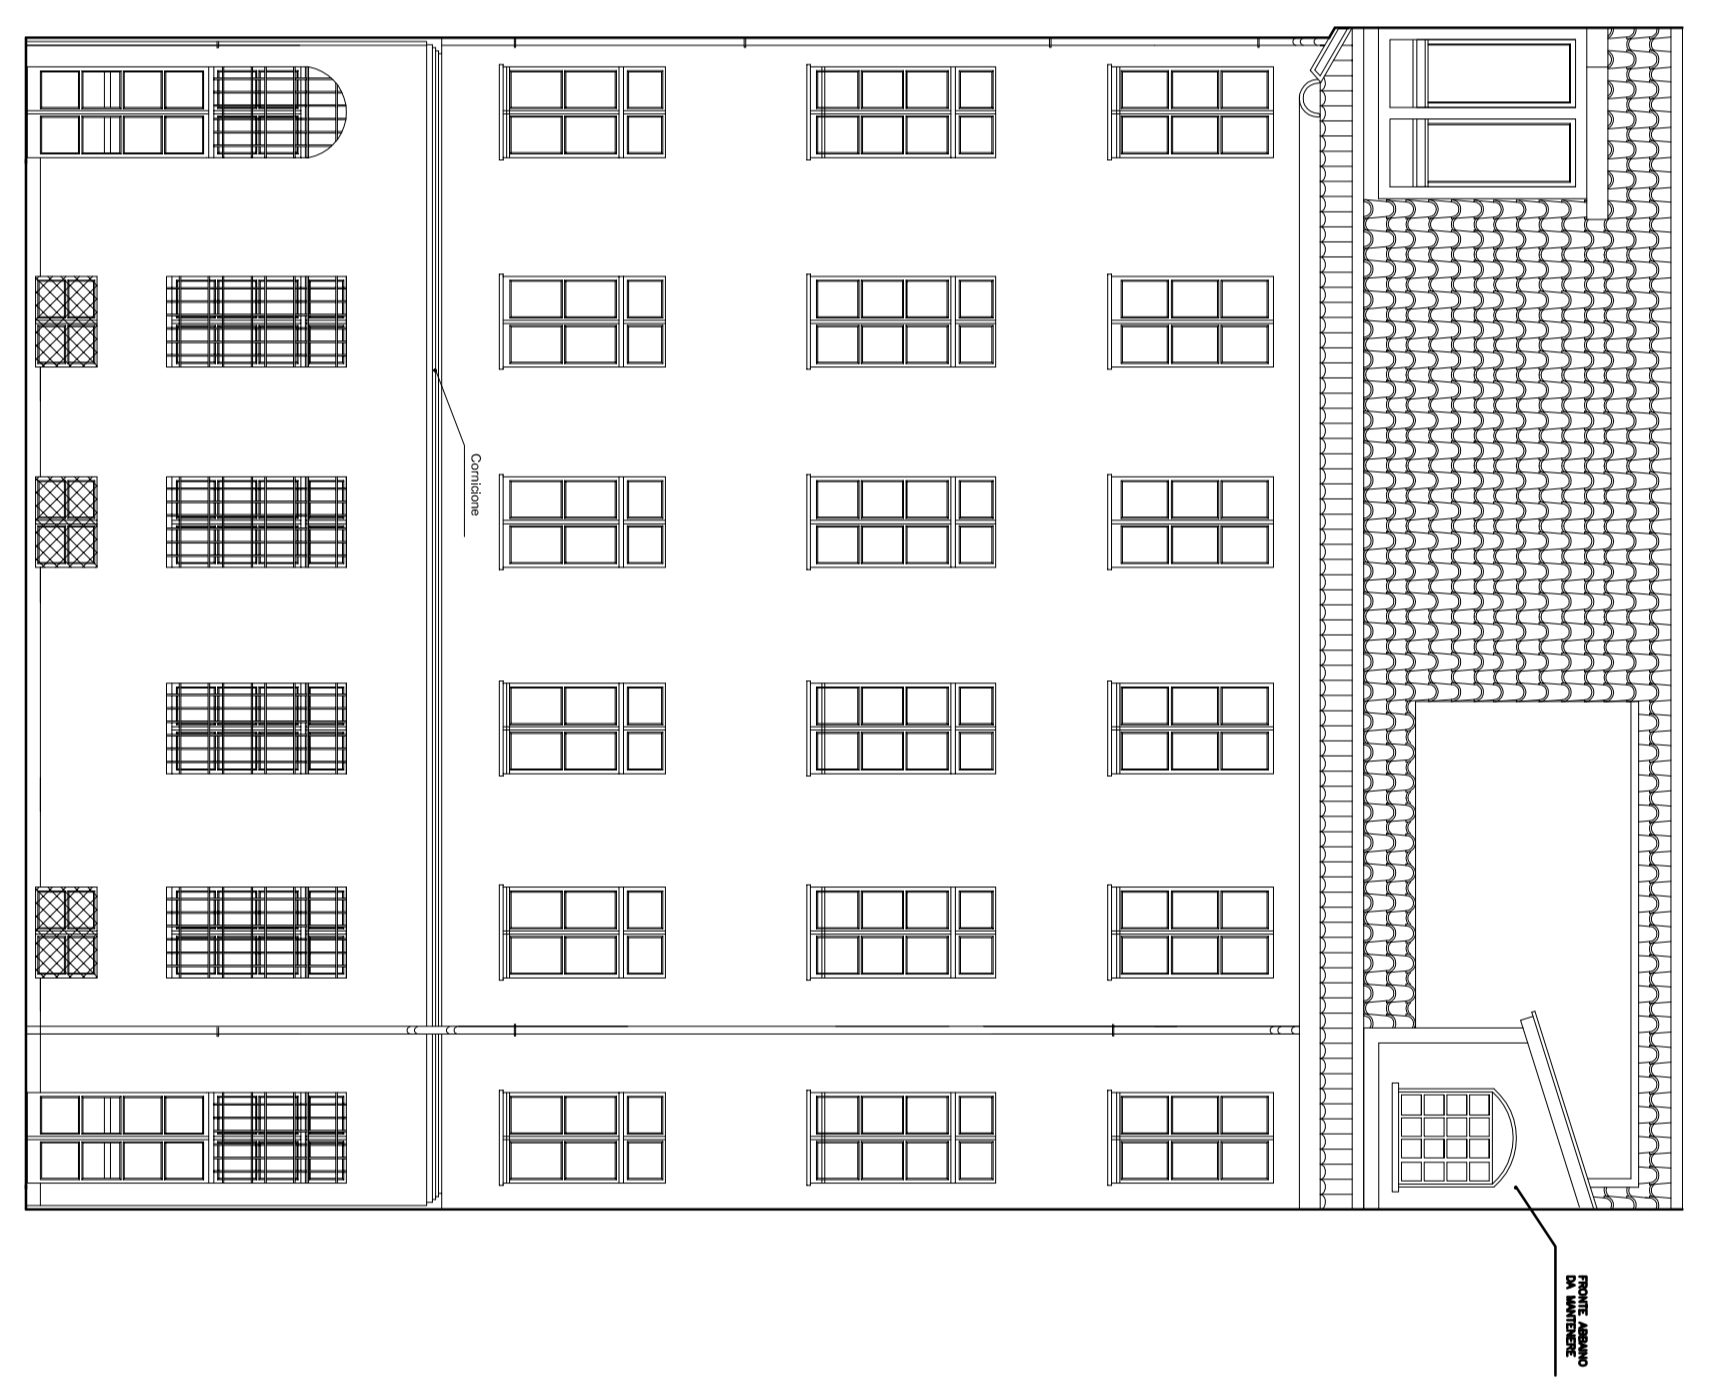


**P 13**  
 PROSPETTO 2 E 3 - CORTILE



CORTILE - PROSPETTO 2



CORTILE - PROSPETTO 3