


**RECUPERO FUNZIONALE
 DELL'EDIFICIO DI VIA DEL CARMINE 14
 AD USO ARCHIVI ED ATTIVITÀ CULTURALI**

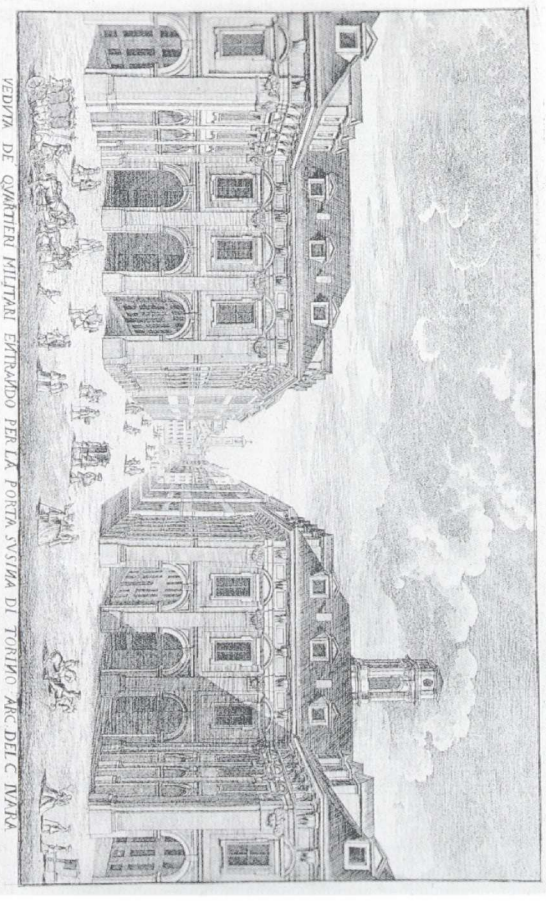

PROGETTO ESECUTIVO

Responsabile Unico di Procedimento - Dirigente del Settore	Arch. Scatella Sara
Progettista opere architettoniche	Arch. Emanuel Lavazza
Progettista opere strutturali	Ing. Gianfranco Caviglioglio
Progettista opere impiantistiche	Ing. Alberto Farah
Supervisore della sicurezza - Collaboratore alle opere strutturali	Ing. Fabio Anulino
Supervisore di S.I.P. per le opere strutturali	Ing. Gianfranco Caviglioglio
Collaboratore progetto opere architettoniche e strutturali	Geom. Barbara Sallio
Collaboratore progetto opere impiantistiche e sicurezza	Arch. Federico Ferrarini
Collaboratore progetto opere impiantistiche	Arch. Michela Frione
Collaboratore progetto opere impiantistiche	Pl. Maurizio Genovesi


IMPIANTI TERMOMECCANICI			
SCALA	IMPIANTO AEREAUCO TUBI PER UTA	DECANTATORE	T03.07P
SCALA 0/01	PIANTA PIANO INTERRATO		
REVISIONE	MODIFICHE	DATA	EMMISSIONE
		NOVEMBRE 2010	PI. FRANCESCO FERRARINI

Area di competenza della Prefettura
 inserita nell'appalto

LEGENDA

- Piletta di scarico
- Serranda T'rajalluono
- Bocchetta di Mandata
- Bocchetta di Ripresa sezione 1.3mq
- Sonda Temperatura Unitaria
- Sonda Andiride Carbonica sui Canali di Ripresa
- Bocchetta Lineare di Mandata
- BATTERIA POST RISCALDO
- TUBI CIRCUITI CALDO FREDDO AIR
- TUBI CIRCUITO FREDDO
- TUBI CIRCUITO UMIDIFICAZIONE

NOTE
 Tutti i tubi dovranno essere in acciaio
 e dovranno essere opportunamente segnati
 gli orifici e le portenze di ogni tubo tramite targhette riconoscibili.

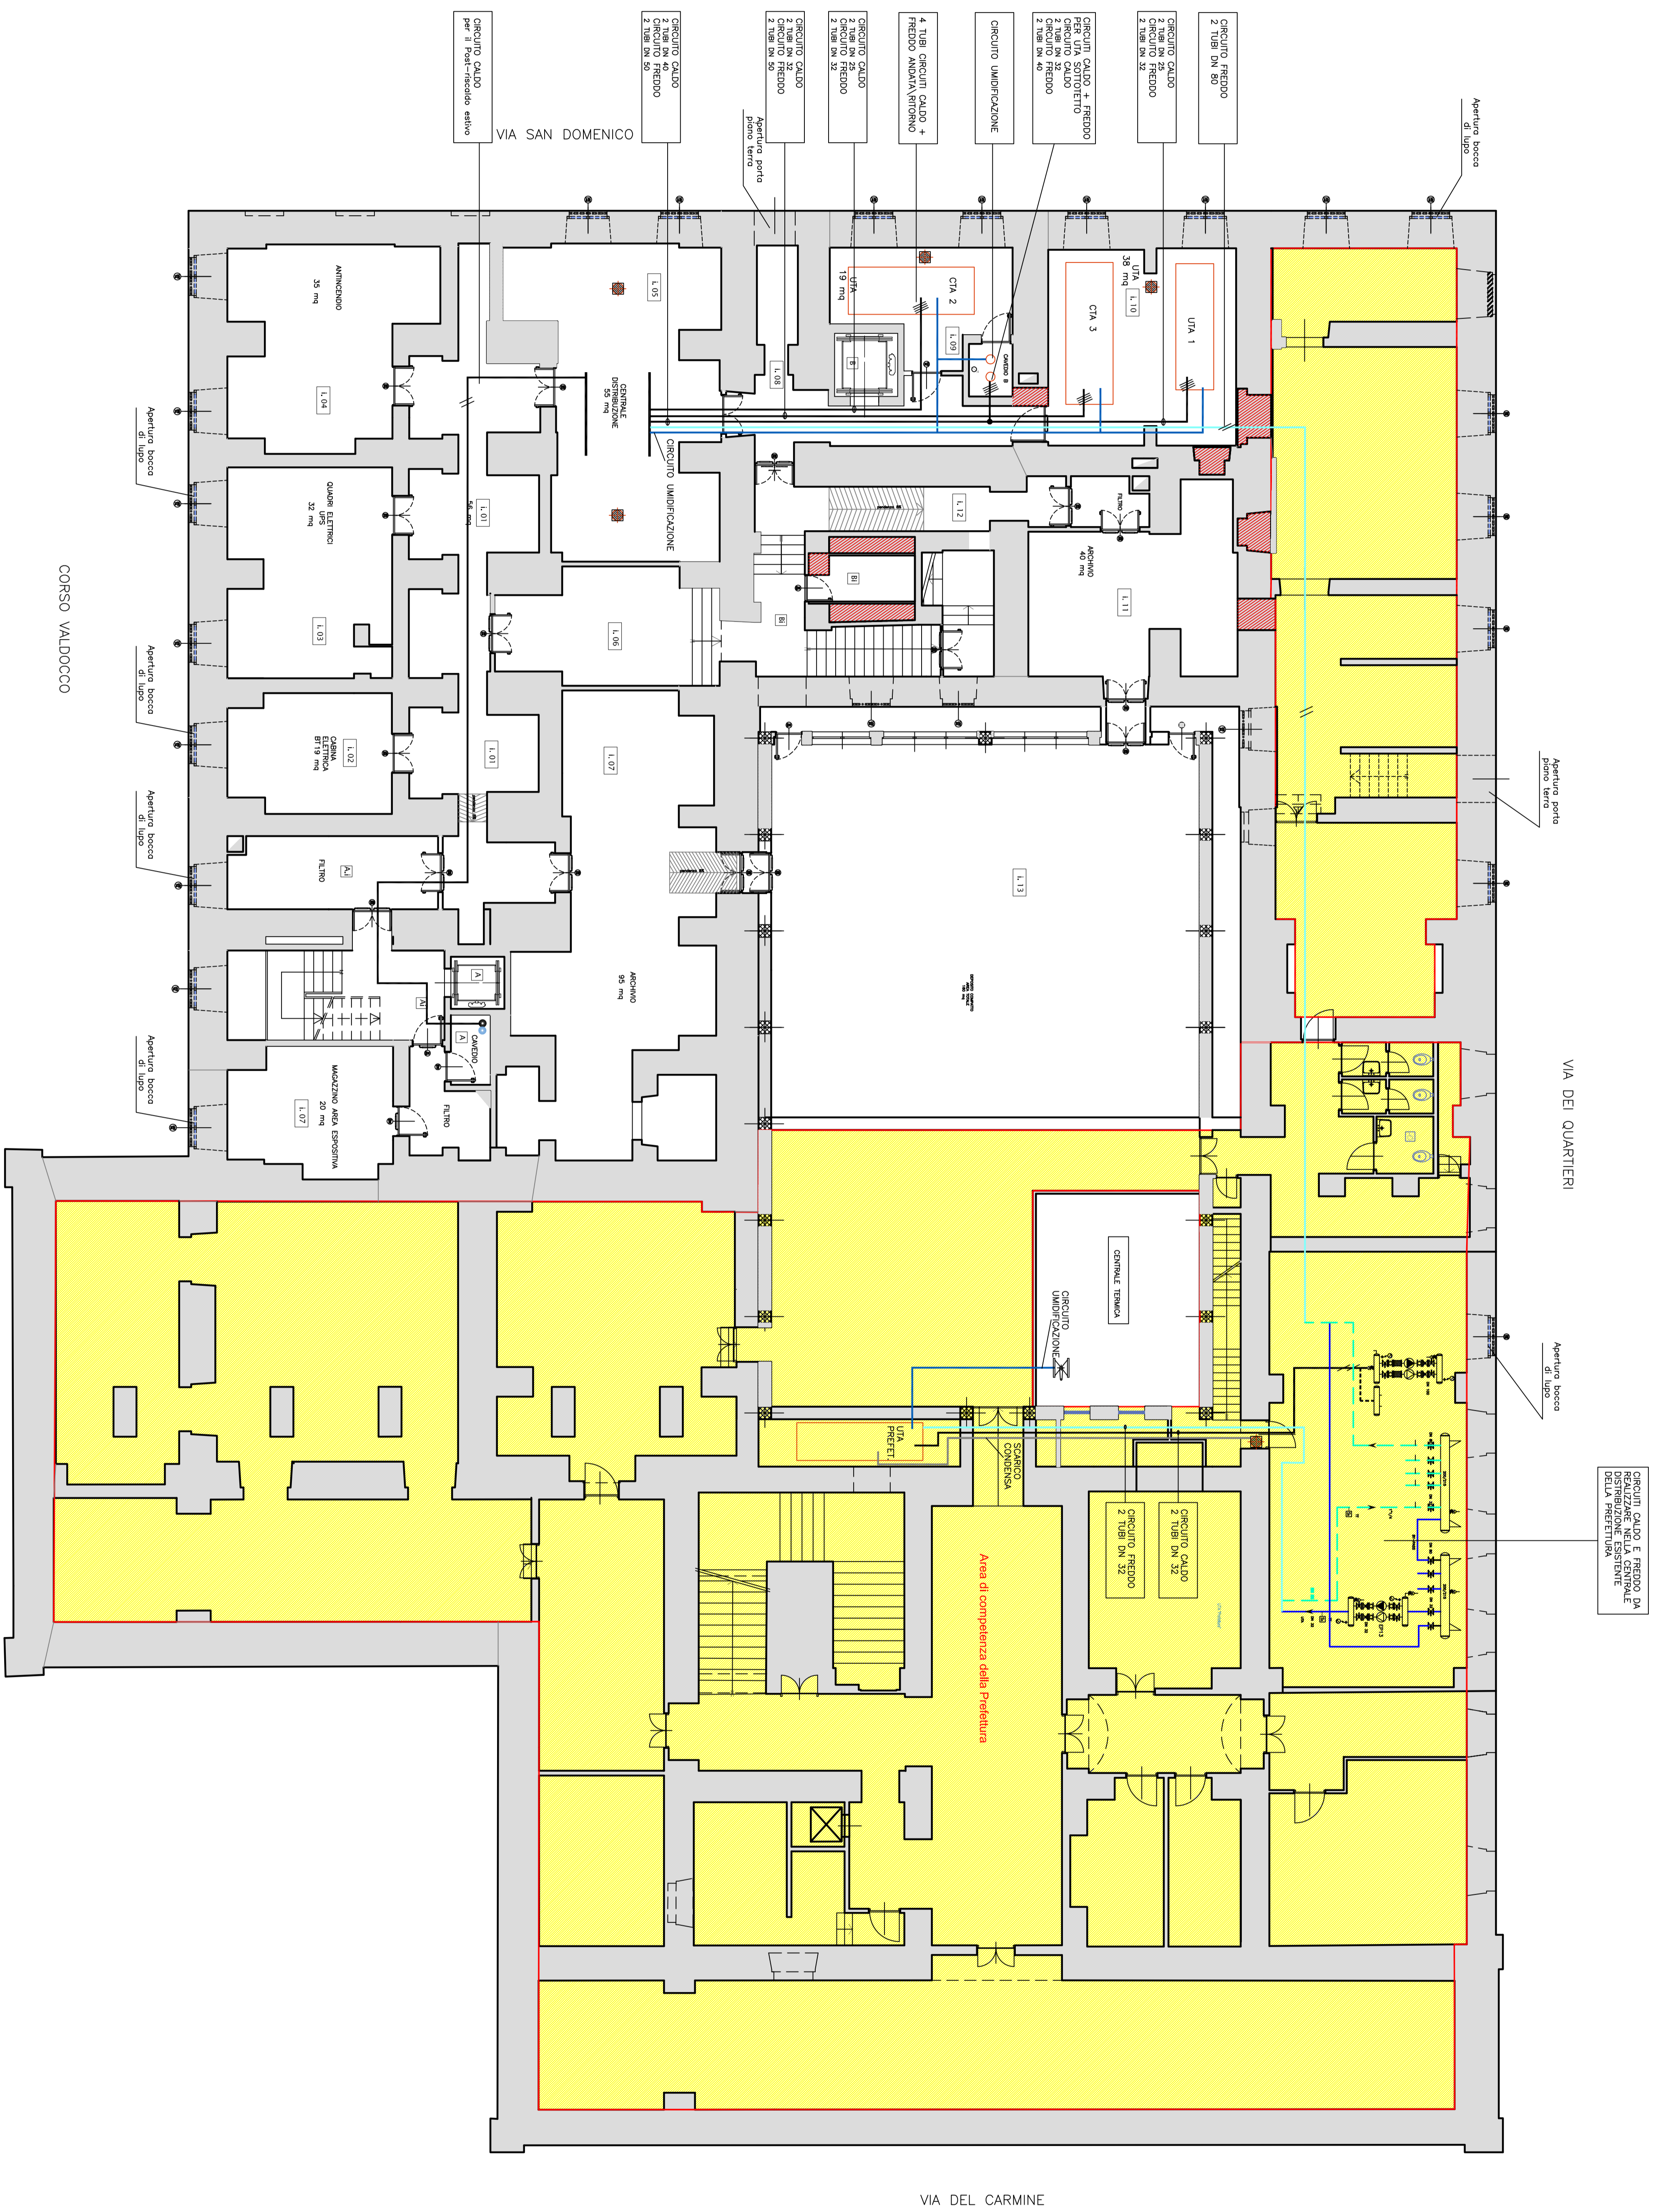

VIA DEL CARMINE