


**RECUPERO FUNZIONALE
 DELL'EDIFICIO DI VIA DEL CARMINE 14
 AD USO ARCHIVI ED ATTIVITA' CULTURALI**

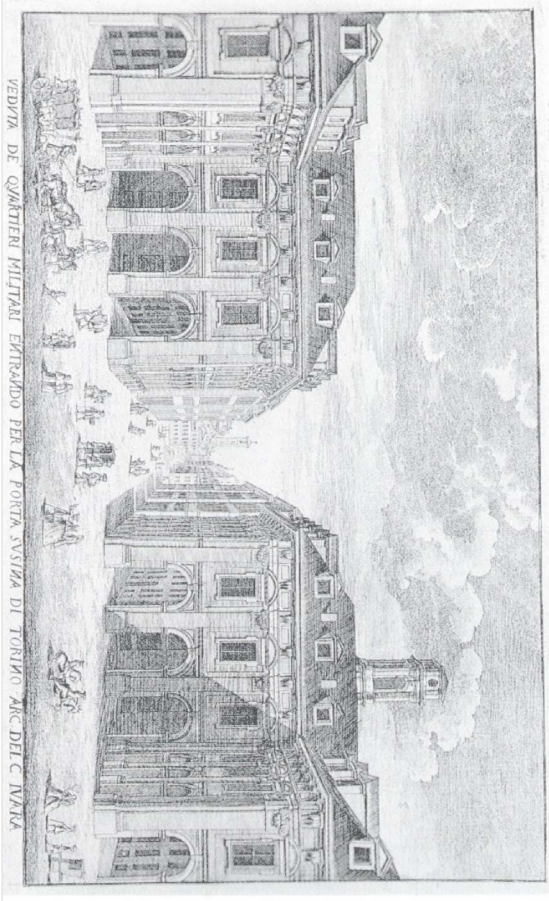

PROGETTO ESECUTIVO

Responsabile tecnico di Progettazione e Dirigente dell'Ufficio	Arch. Elisabetta Saura
Progettista opere architettoniche	Ing. Emanuele Lavozzo
Progettista opere impiantistiche	Ing. Gianfranco Daviganoni
Progettista opere impiantistiche - Collaboratori alle opere strutturali	Ing. Alberto Fani Ing. Flavia Anulino
Progettista della sicurezza - Collaboratori alle opere strutturali	Ing. Flavia Crippa Cam. Enrico Sallusti
Supervisore R.L.P. per le opere strutturali	Cam. Fabrizio Sestini
Collaboratore progetto opere architettoniche e strutturali	Arch. Michela Pirone
Collaboratore progetto opere architettoniche e strutturali	Arch. Michela Pirone
Collaboratore progetto opere impiantistiche	Fl. Maurizio Genova


SCALA	1:100	INDICAZIONE	
SCALA PLANI		INDICAZIONE	
MODIFICHE		INDICAZIONE	
ESV		INDICAZIONE	
PROGETTO	NOVEMBRE 2010	PROGETTO	PI. Francesco EBERRA

Area di competenza della Prefettura
 inserita nell'appalto

LEGENDA DEI SIMBOLI

	TUBO QUARTIERO 200
	TUBO QUARTIERO 100
	TUBO QUARTIERO 60
	CANALI 50x75
	CANALI 30x75
	CANALI 20x75
	CANALI 10x75
	CANALI 30x100
	CANALI 120x80
	CANALI 120x60 per l'edilizia e dati
	CENTRO DI DISTRIBUZIONE E PROTEZIONE DELLE ALIMENTAZIONI ELETTRICHE
	PROZETTO DI DISTRIBUZIONE DEI LOCALI ELETTRICI, CANALI CON OPERCHIO IN LAMIERA STRATA
	QUANDO ELETTRICO
	QUANDO ELETTRICO Alimentazione Normale
	QUANDO ELETTRICO Alimentazione Sicurezza

VIA SAN DOMENICO

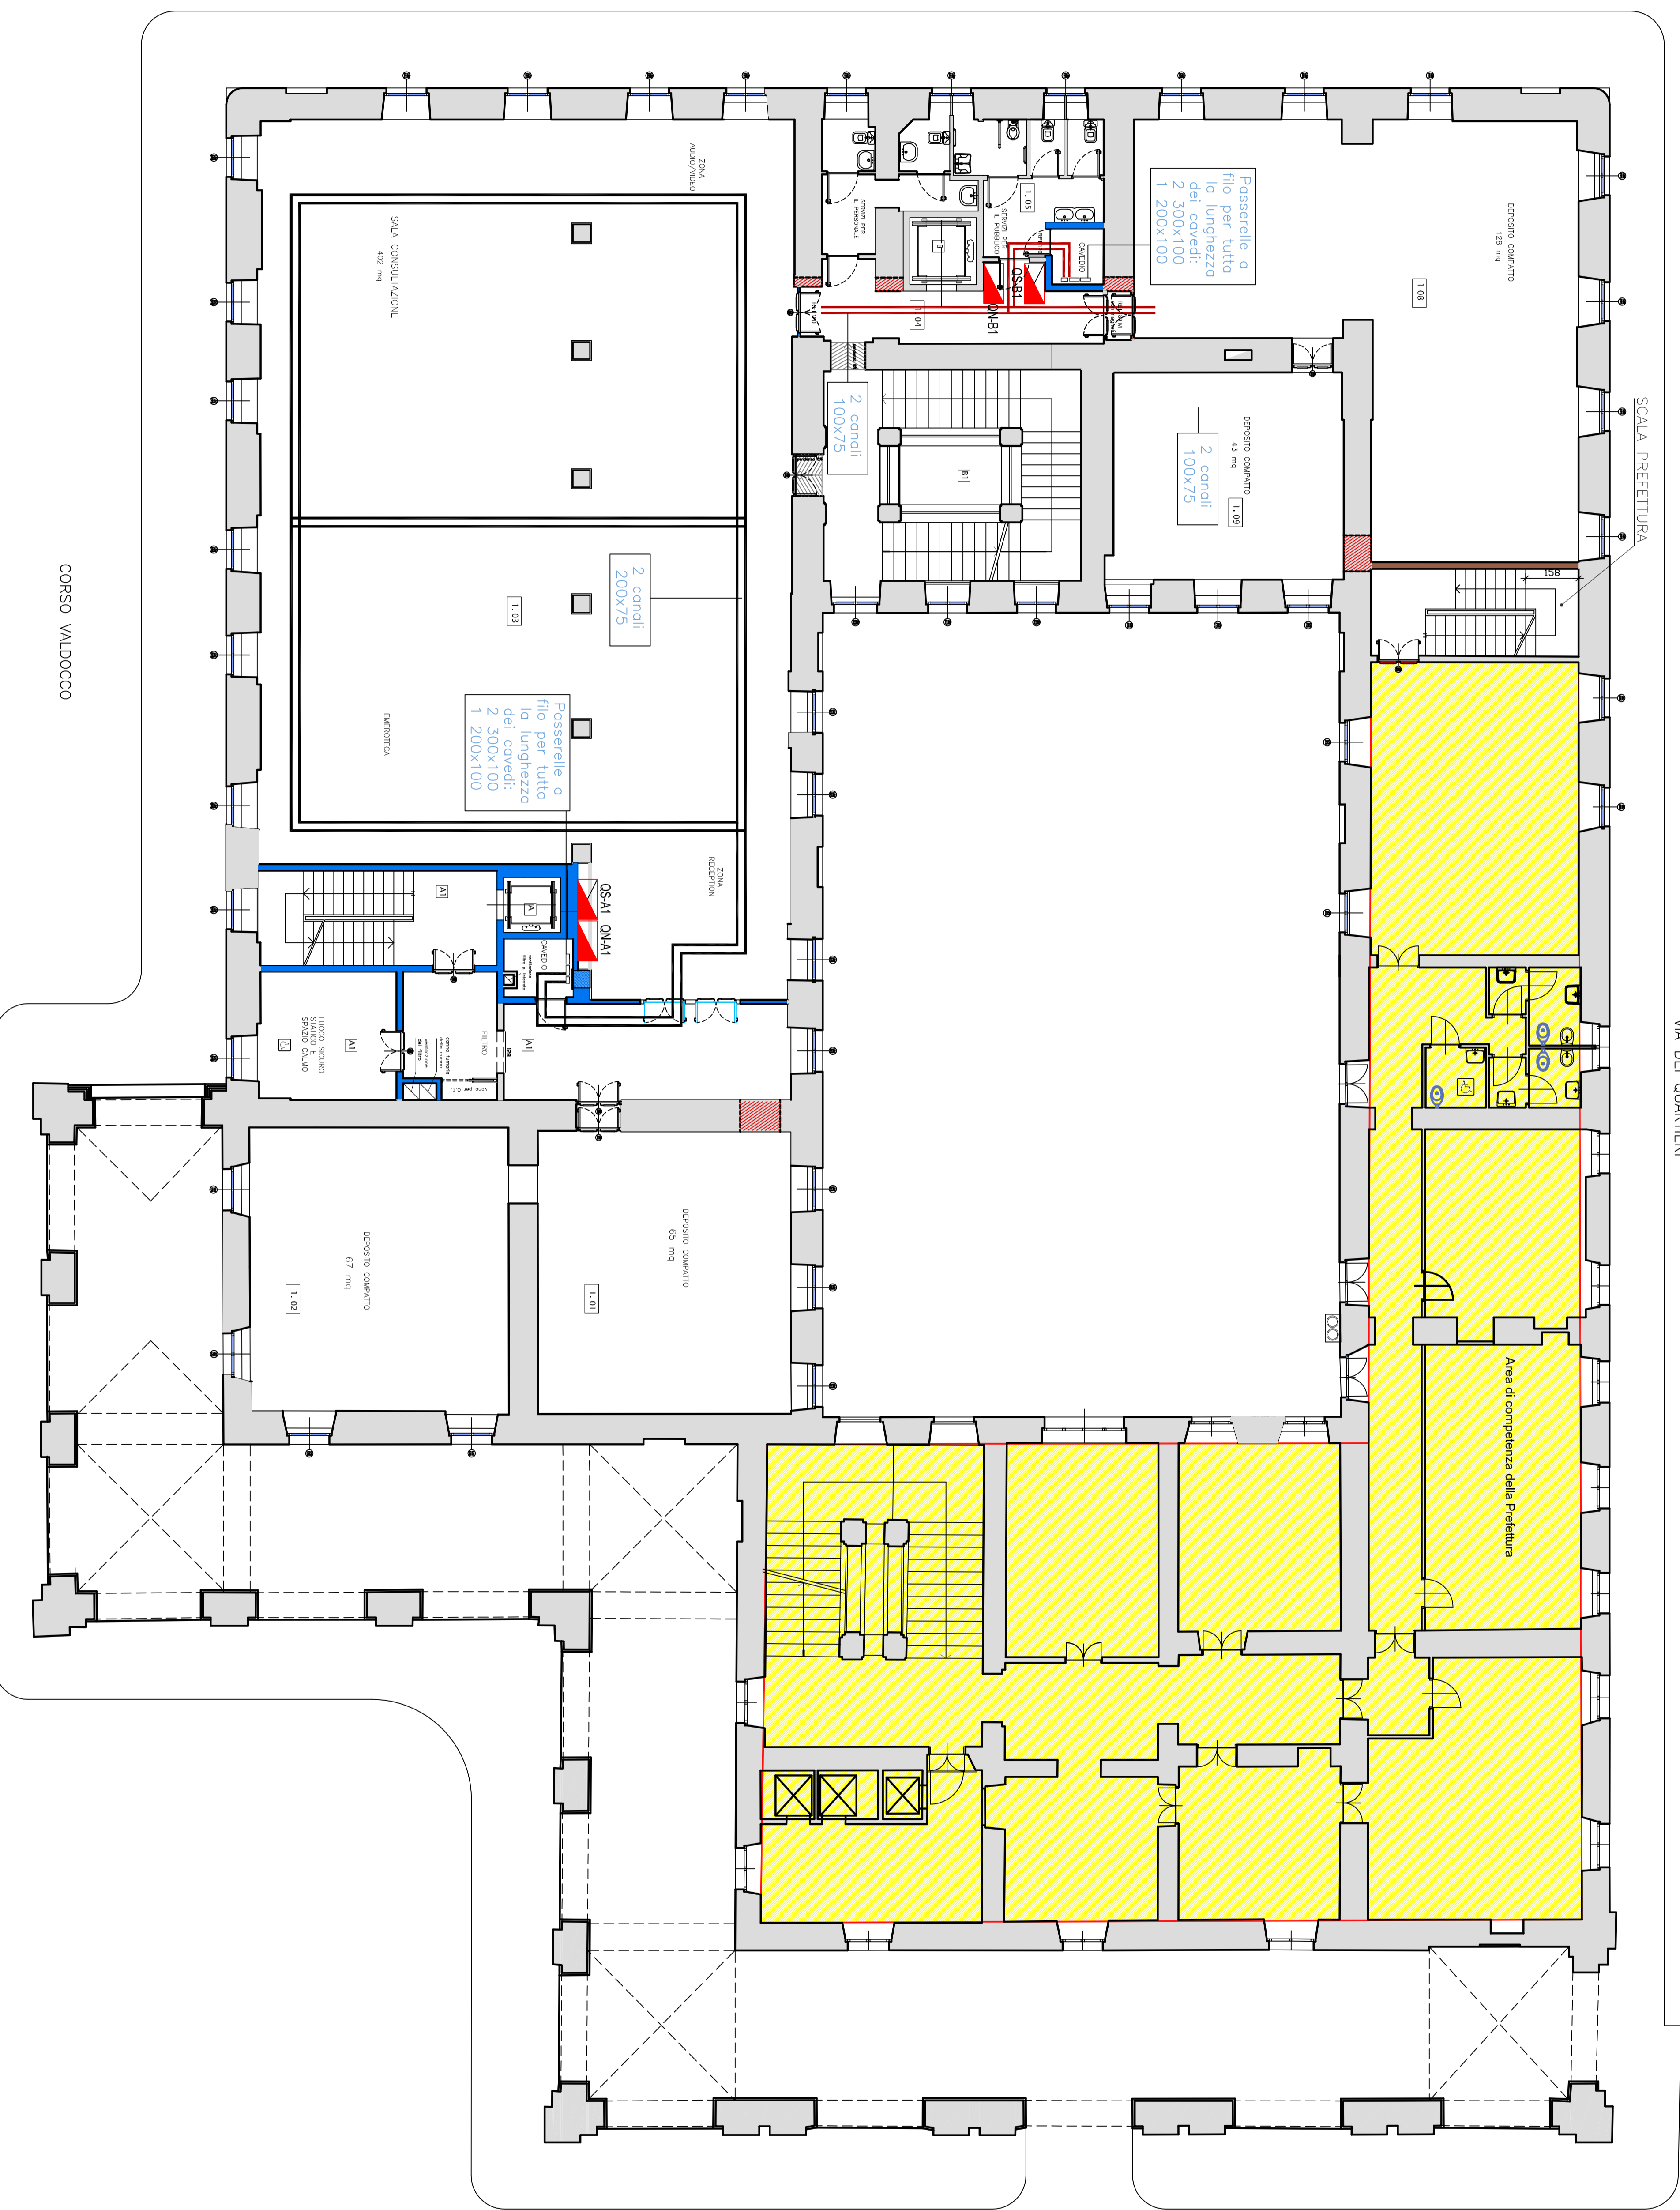

VIA DEI QUARTIERI

VIA DEL CARMINE

CORSO WALDOCCO