




DIVISIONE Servizi Tecnici ed Edilizia per i Servizi  
Cultura e Spazio Pubblico  
Settore Edifici per la Cultura  
Piazza Cernaia Donini 7/E - 10122 Torino

RECUPERO FUNZIONALE  
DELL'EDIFICIO DI VIA DEL CARMINE 14  
AD USO ARCHIVI ED ATTIVITÀ CULTURALI

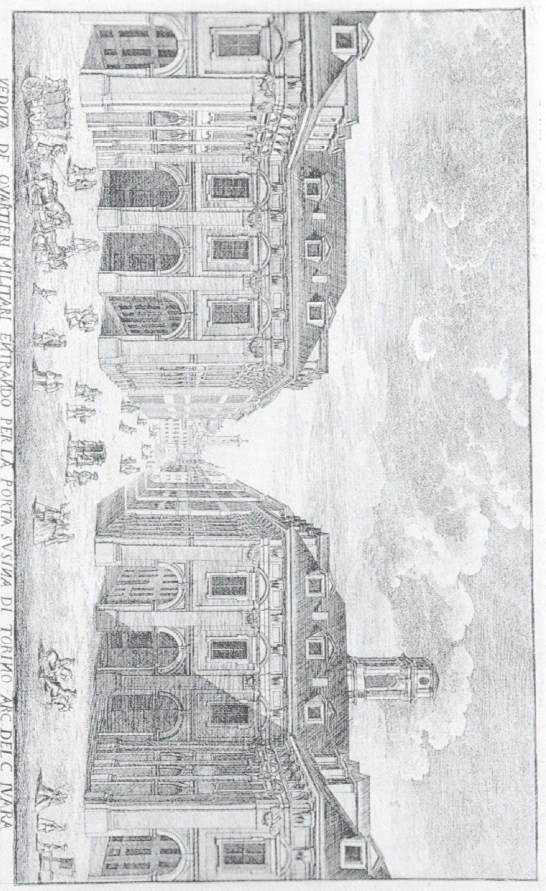

PROGETTO ESECUTIVO

|                                                                    |                           |
|--------------------------------------------------------------------|---------------------------|
| Responsabile Unico di Progettazione e Dirigente del Settore        | Arch. Rosalba Sura        |
| Progettista opere architettoniche                                  | Ing. Giuliano Crocignetti |
| Progettista opere strutturali                                      | Ing. Alfonso Pini         |
| Progettista opere impiantistiche                                   | Ing. Flavio Aschiero      |
| Progettista della sicurezza - Collaboratore alle opere strutturali | Ing. Elena Ciliberto      |
| Supervisore all'U.P. per le opere strutturali                      | Geom. Fabrizio Sabbia     |
| Collaboratore progetto opere architettoniche e strutturali         | Arch. Roberto Passarino   |
| Collaboratore progetto opere architettoniche e sicurezza           | Arch. Michela Pirrone     |
| Collaboratore progetto opere architettoniche                       | P.L. Francesco Ferraro    |
| Collaboratore progetto opere impiantistiche                        | P.L. Maurizio Genovesi    |

IMPIANTI ELETTRICI


|               |                        |
|---------------|------------------------|
| SCALA         | 1:100                  |
| SCALA NOT     | 1:100                  |
| NOVEMBRE 2010 | PROGETTORE             |
| Emilia        | P.L. Francesco Ferraro |

CANALI DI DISTRIBUZIONE ELETTRICA  
PIANTA PIANO SECONDO  
E02-04P

Area di competenza della Prefettura  
inserita nell'appalto

LEGENDA DEI SIMBOLI

|                                                                                          |     |
|------------------------------------------------------------------------------------------|-----|
| TUBO DIAMETRO 200                                                                        | --- |
| TUBO DIAMETRO 100                                                                        | --- |
| TUBO DIAMETRO 80                                                                         | --- |
| CANALA 500x75                                                                            | --- |
| CANALA 100x75                                                                            | --- |
| CANALA 200x75                                                                            | --- |
| CANALA 100x75                                                                            | --- |
| CANALA 300x100                                                                           | --- |
| CANALA 120x80                                                                            | --- |
| CANALA 170x80 per telefono e dati                                                        | --- |
| CENTRO DI DISTRIBUZIONE A RADIERA DELLE ALIMENTAZIONI ELETTRICHE                         | --- |
| POZZETTO DI DISTRIBUZIONE NEI LOCALI ELETTRICI, CHIUSI CON COPERCHIO IN LAMIERA STAMPATA | --- |
| QUADRO ELETTRICO                                                                         | --- |
| QUADRO ELETTRICO Alimentazione Normale                                                   | --- |
| QUADRO ELETTRICO Alimentazione Sicurezza                                                 | --- |

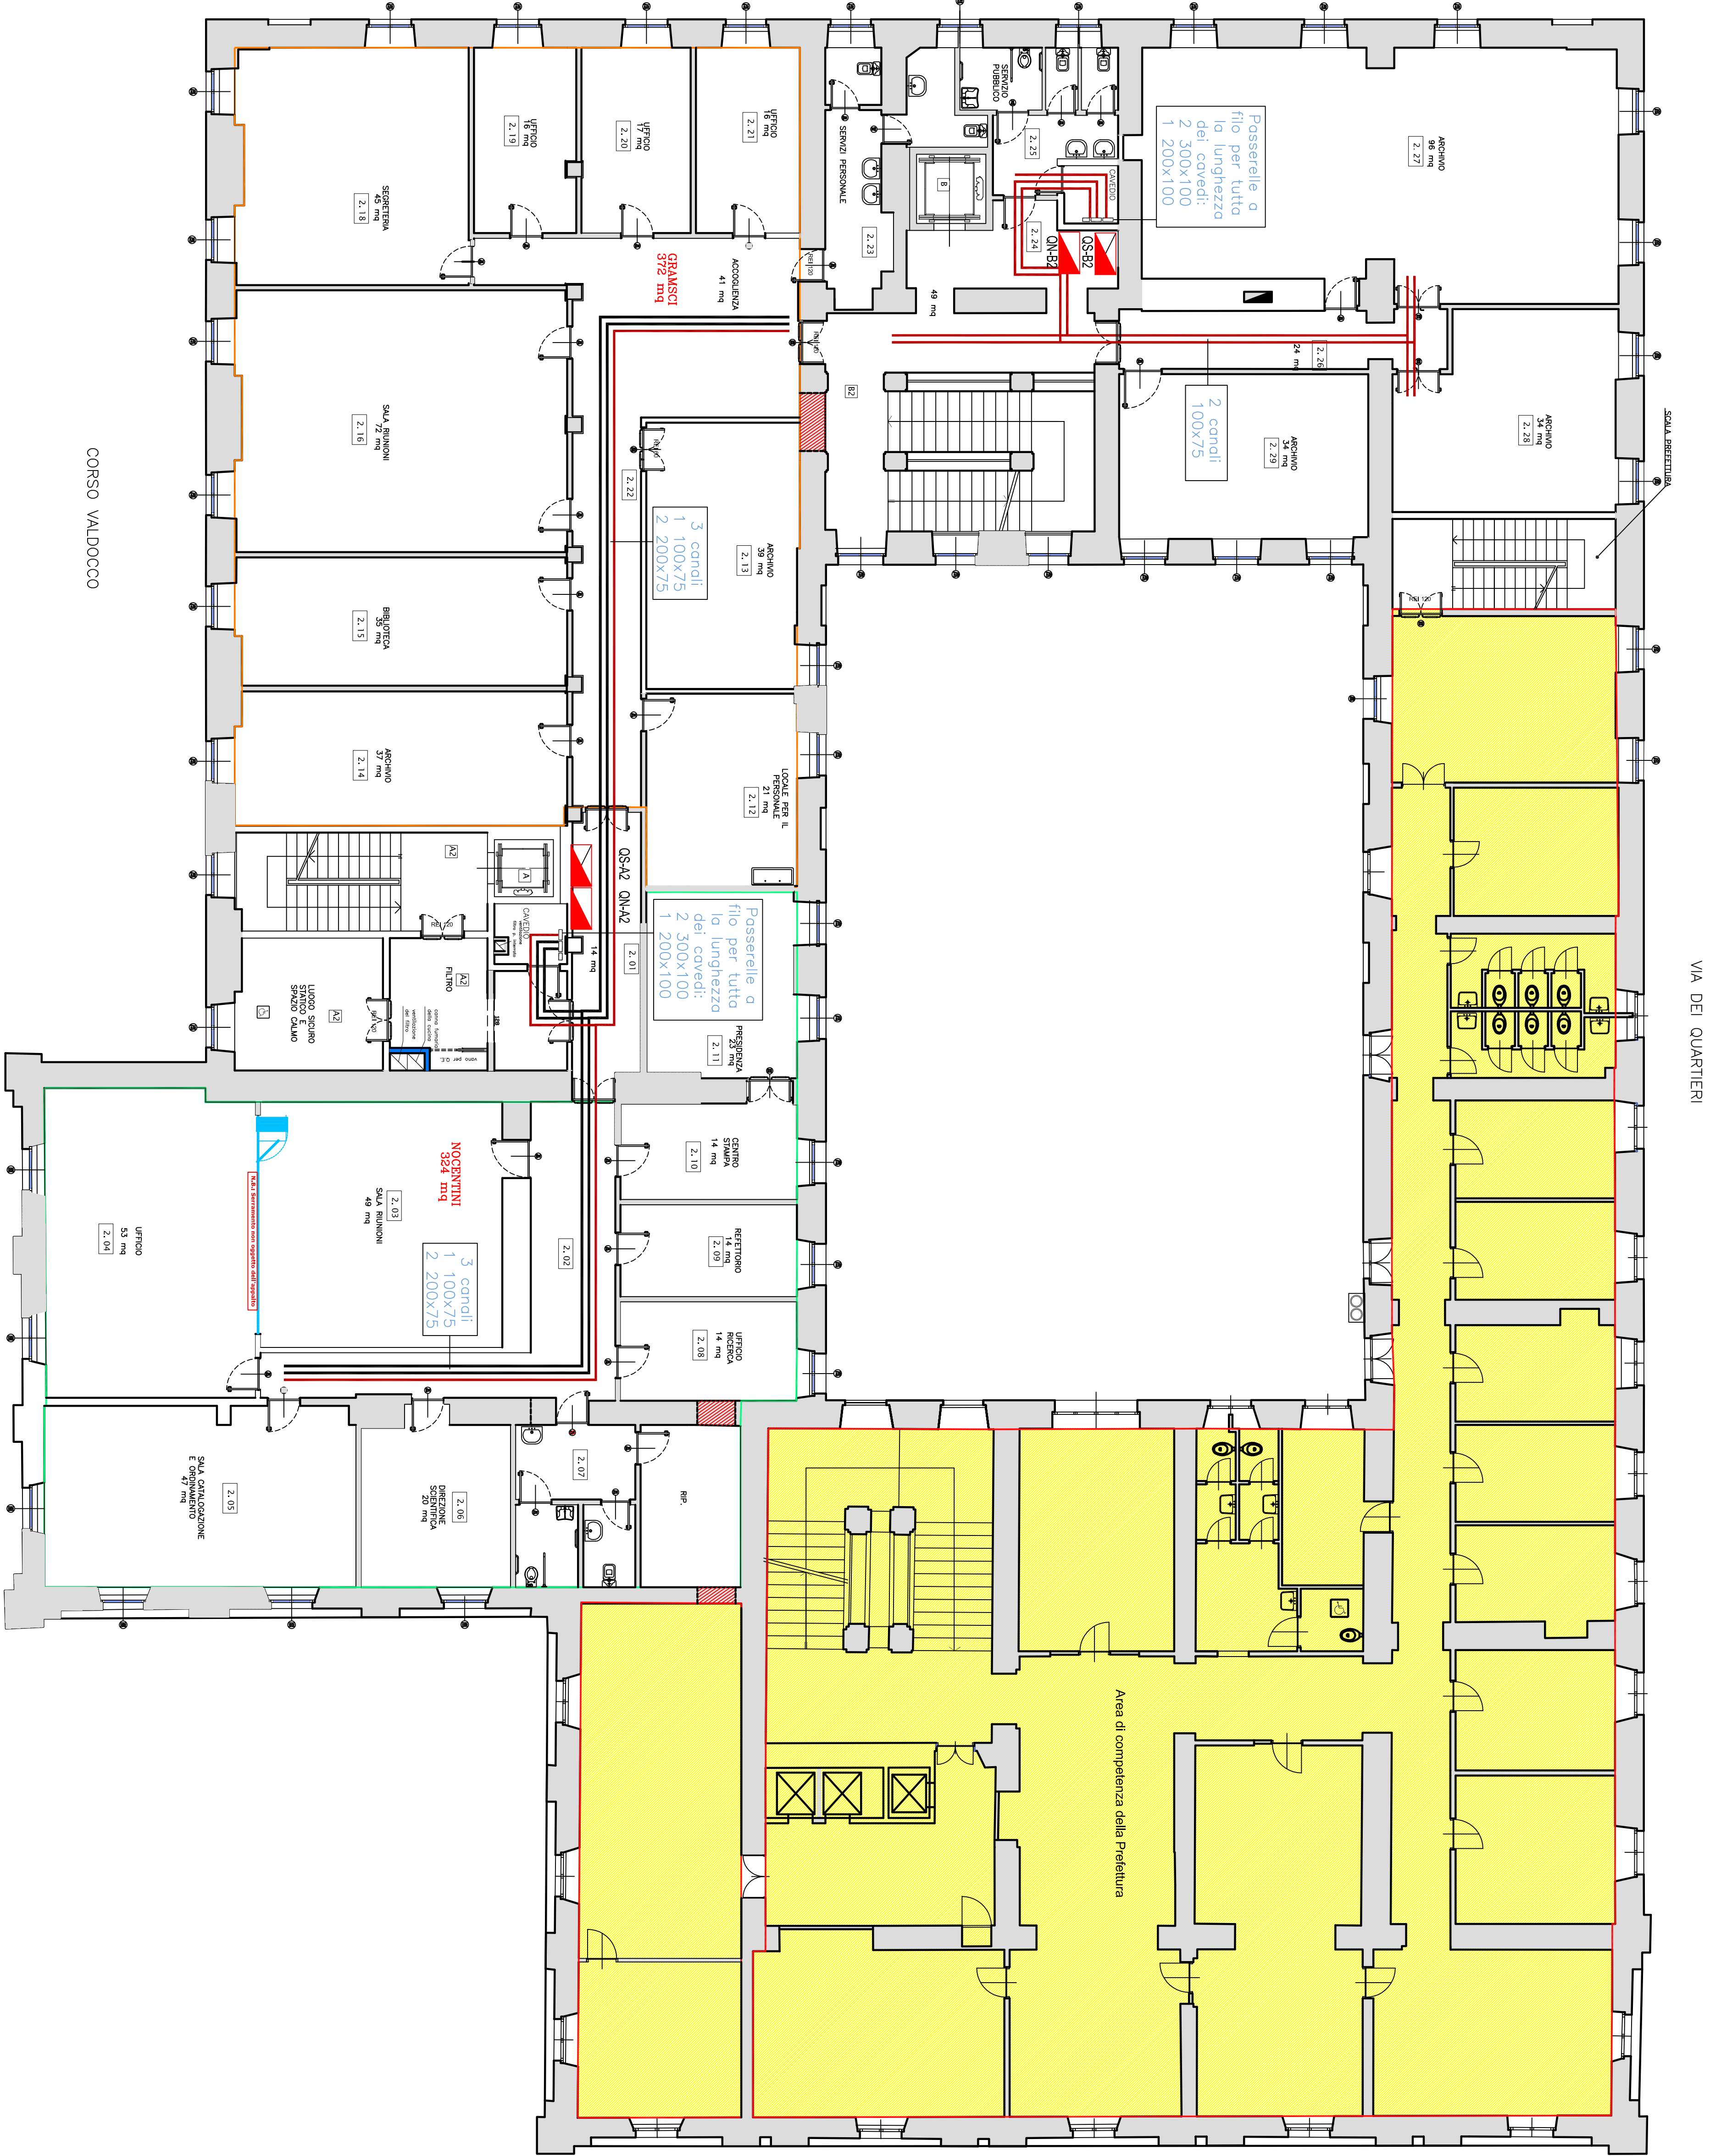

VIA DEL CARMINE