


Divisione Servizi Tecnici ed Edilizia per i Servizi Culturali - Sociali - Commerciali
Settore Edifici per la Cultura
Piazza Carlo Sallustiana 1/2 - 00187 Roma

RECUPERO FUNZIONALE
DELL'EDIFICIO DI VIA DEL CARMINE 14
AD USO ARCHIVI ED ATTIVITA' CULTURALI

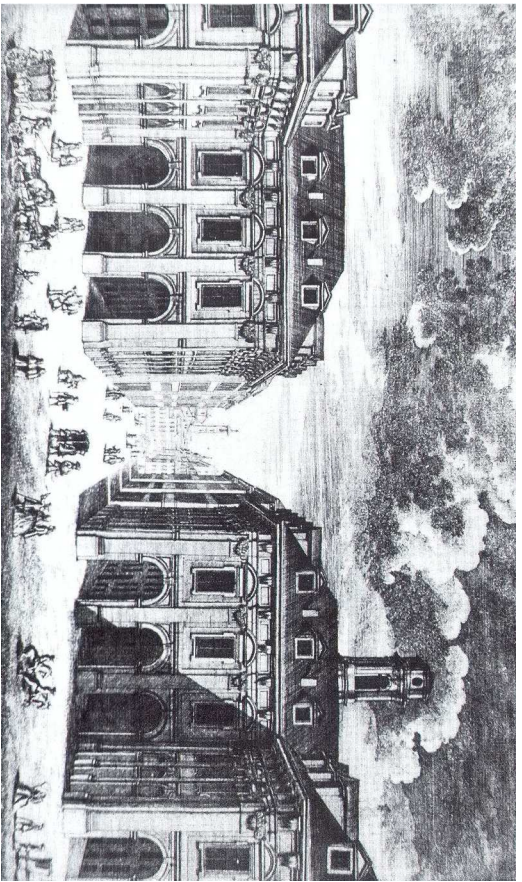


PROGETTO ESECUTIVO

Responsabile tecnico e progettuale	Arch. Rossella Sura
Progettista opere architettoniche	Ing. Giampaolo Lavazza
Progettista opere strutturali	Ing. Gianfranco Gaviglietti
Progettista opere impiantistiche	Ing. Alfonso Tania
Progettista opere sicurezza - Collaboratore alle opere strutturali	Ing. Flavio Aquilino
Supervisore di R.U.P. per le opere strutturali	Ing. Elena Calabrese
Collaboratore progetto opere architettoniche e strutturali	Geom. Antonio Scatillo
Collaboratore progetto opere architettoniche e sicurezza	Arch. Antonio Scatillo
Collaboratore progetto opere impiantistiche	Arch. Michela Pironi
Collaboratori progetto opere impiantistiche	Dr. Francesco Ferruti Dr. Maurizio Genovese

IMPIANTI ELETTRICI			
SCALA	IMPIANTO DI ILLUMINAZIONE	E03-01 P	
SCALA ROT	PIANTA PIANO INTERRATO		
REV	MODIFICHE	DATA	INDICAZIONE
110	Emissione	NOVEMBRE 2010	

Area di competenza della Prefettura
Inserita nell'appalto

LEGENDA DEI SIMBOLI	
	Pulsante tecnico 4x58 con ottico Designlight per controsoffitto 600x600
	Ferrito tecnico 2x25W
	Apparecchio di illuminazione P=141W - IP55
	Apparecchio di illuminazione 1x25W - IP55
	Apparecchio di illuminazione P=2x25W - IP55
	Pulsante di illuminazione esterno estetico
	Trinche per diffusione altoparlanti estetici
	Segnalazione ottica scialtoli diversi servizi estetici
	Bagno abilitato disabili
	Corpo illuminante da parete in alluminio con lampade T1,2x35W
	Corpo illuminante da parete di emergenza 1x24W autosalvanti IP55
	Gruppi Interattivi di accensione luci Sicurezza e Normali
	Gruppi Pulsanti di accensione luci Sicurezza e Normali
	N° 1 INTERRUPTORE DI AZIONE LUCI
	N°2 PULSANTI DI AZIONE LUCI
	N°2 PULSANTI di accensione luci
	Alimentazione di sicurezza proveniente dal DS
	RELATTORE 3 PRESENZA PER AZIONE LUCI E AZIONE LUCI
	INTERUTTORE DI AZIONE LUCI A GRAVITA'

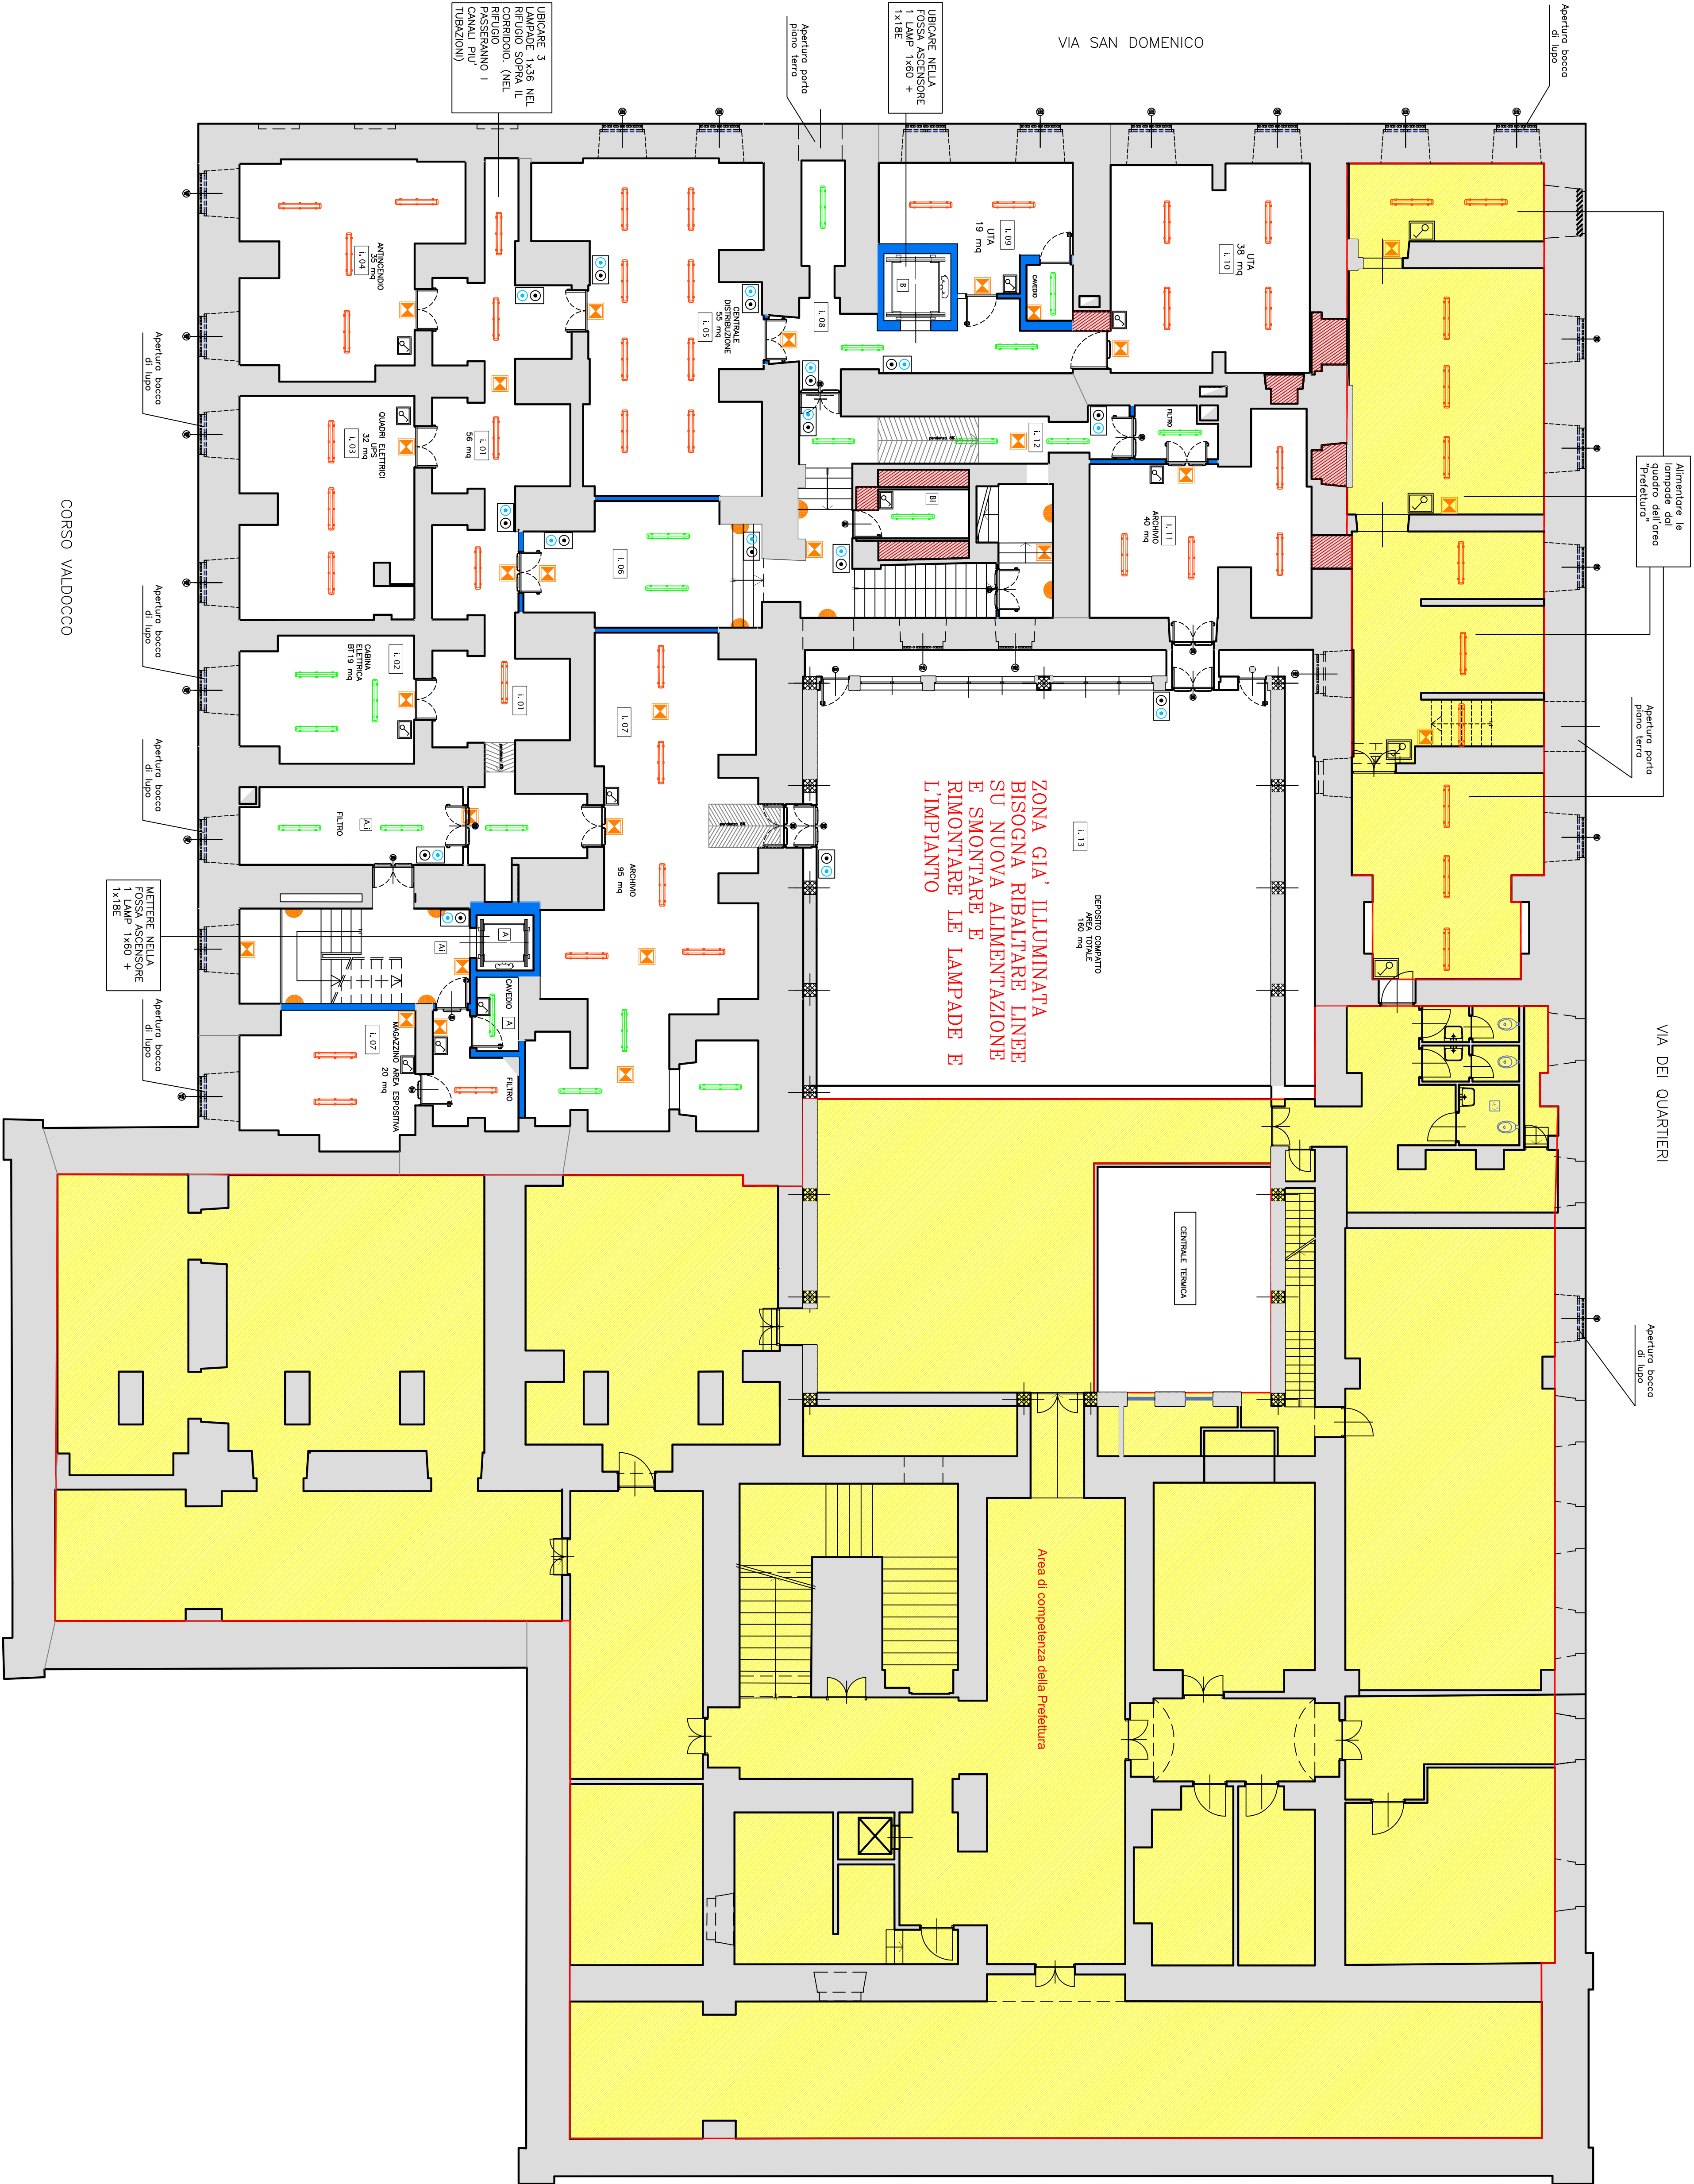

VIA DEL CARMINE