

CITTA' DI TORINO
 VICE DIREZIONE GENERALE SERVIZI TECNICI,
 AMBIENTE, EDILIZIA
 RESIDENZIALE PUBBLICA E SPORT
 SETTORE EDIFICI MUNICIPALI

CIRCOSCRIZIONE 7
MANUTENZIONE STRAORDINARIA DIFFUSA
RIPRISTINI FRONTALINI BALCONI E
RIFACIMENTO SERVIZI IGIENICI
LUNGO DORA SAVONA, 30

Il Progettista:
 MAFFIOTO arch. Giovanni


Il Responsabile del Procedimento
 e Dirigente del Settore
 Edifici Municipali
 SARZI arch. Dario

Collaboratori:
 GIACOMINI geom. Federico
 PIREDDA geom. Fabrizio


PROGETTO DEFINITIVO

REV.	MODIFICHE	DATA	OPERAZIONE	ESABORATO
0	ESPOSIZIONE	SETT. 2010	GIACOMINI geom. Federico	ESABORATO
1	AGGIORNAMENTO PER DEFINITIVO	OTT. 2010	GIACOMINI geom. Federico	ESABORATO
2				
3				
4				
5				

ESTRATTO PRGC

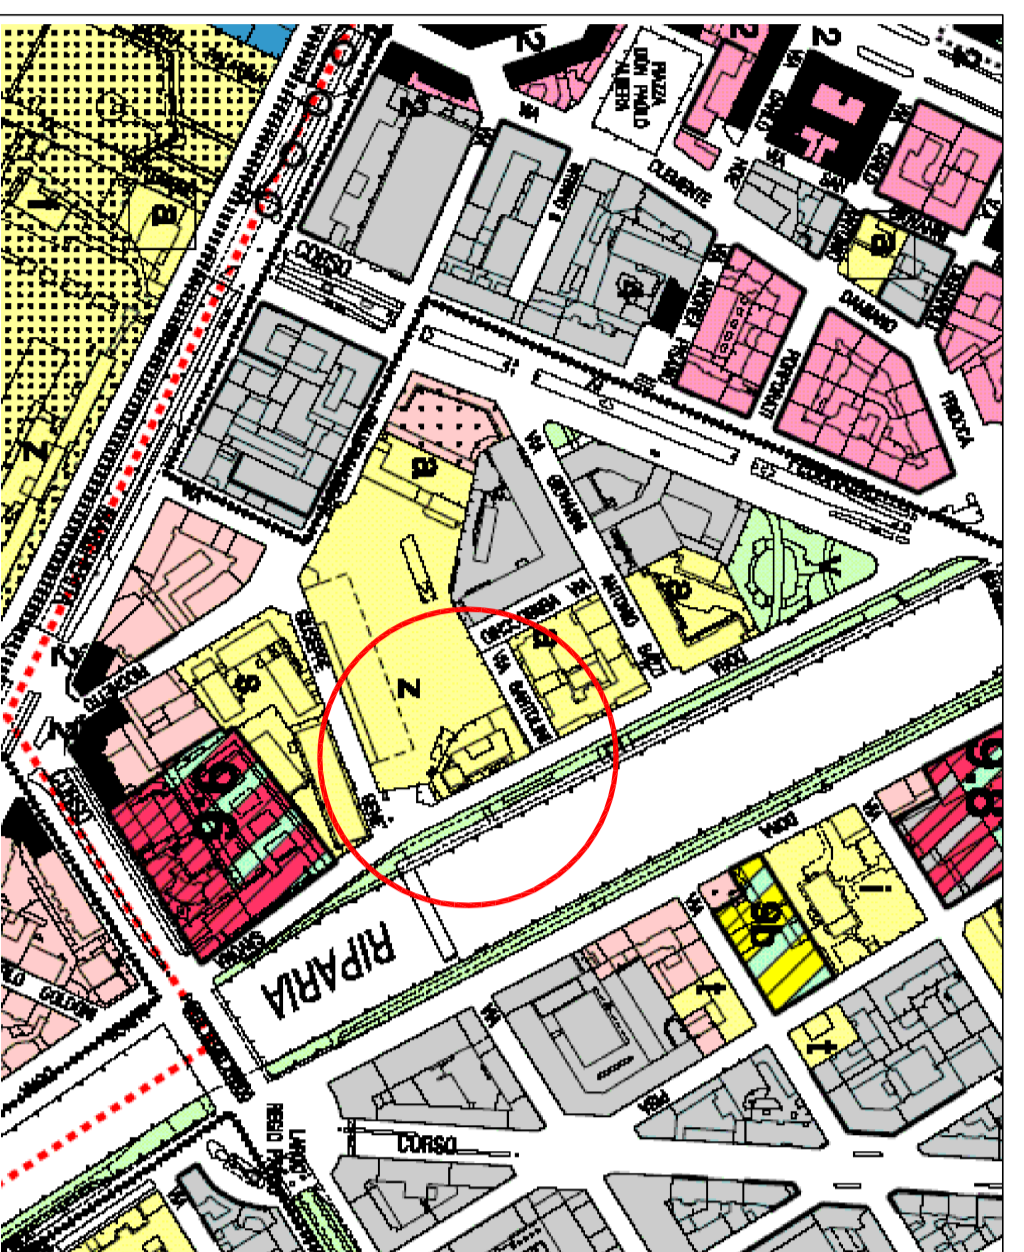

CARTA TECNICA

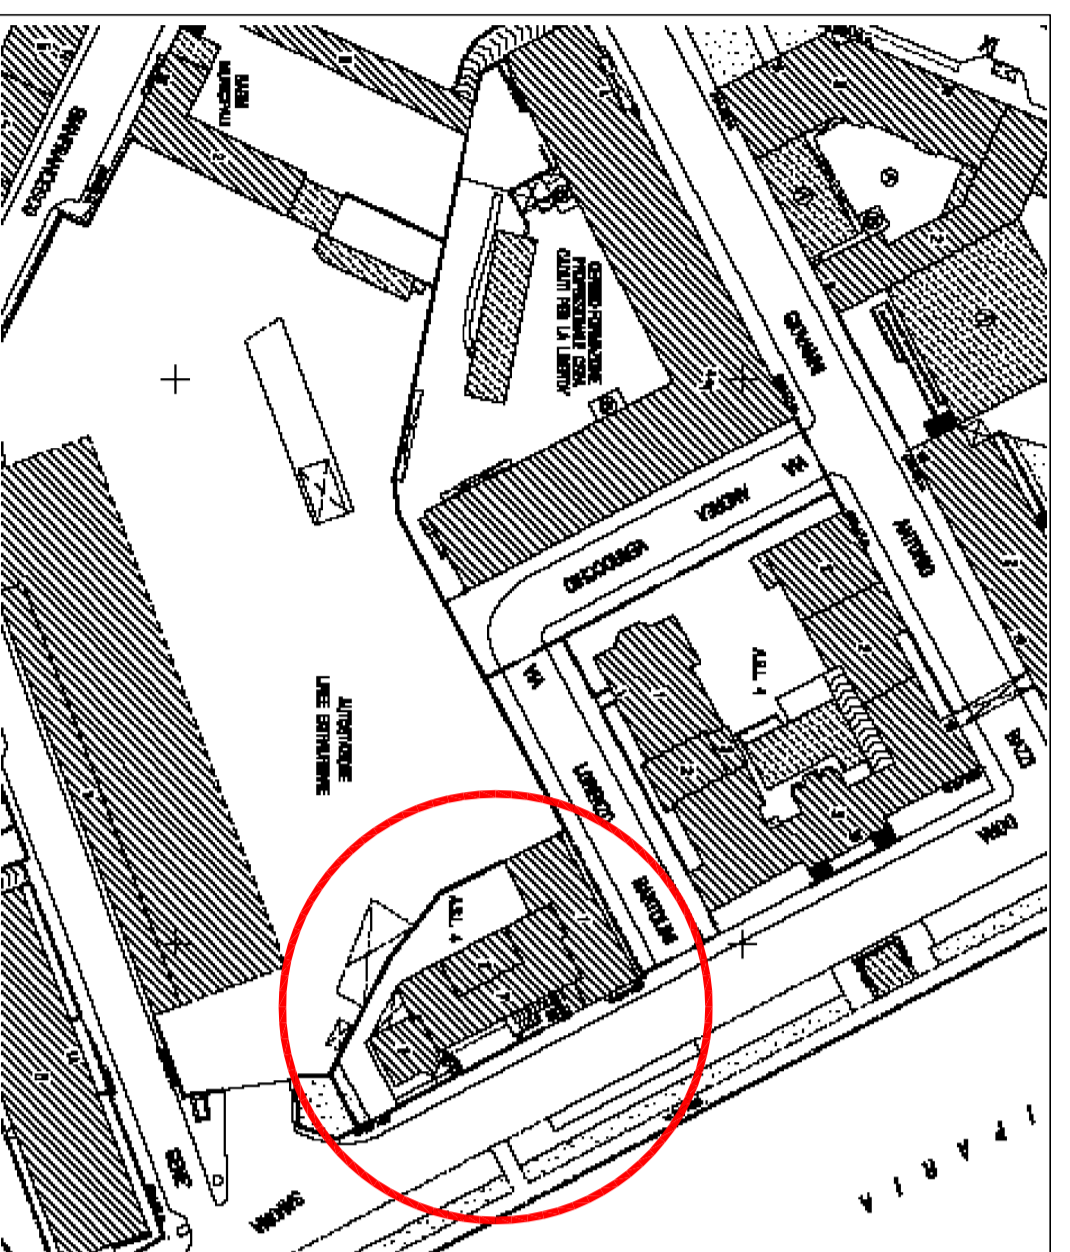


NUOVO SERVIZIO DISABILE




INSTALLAZIONE PIATTAFORMA ELEVATRICE



PIANTA PIANO TERRENO

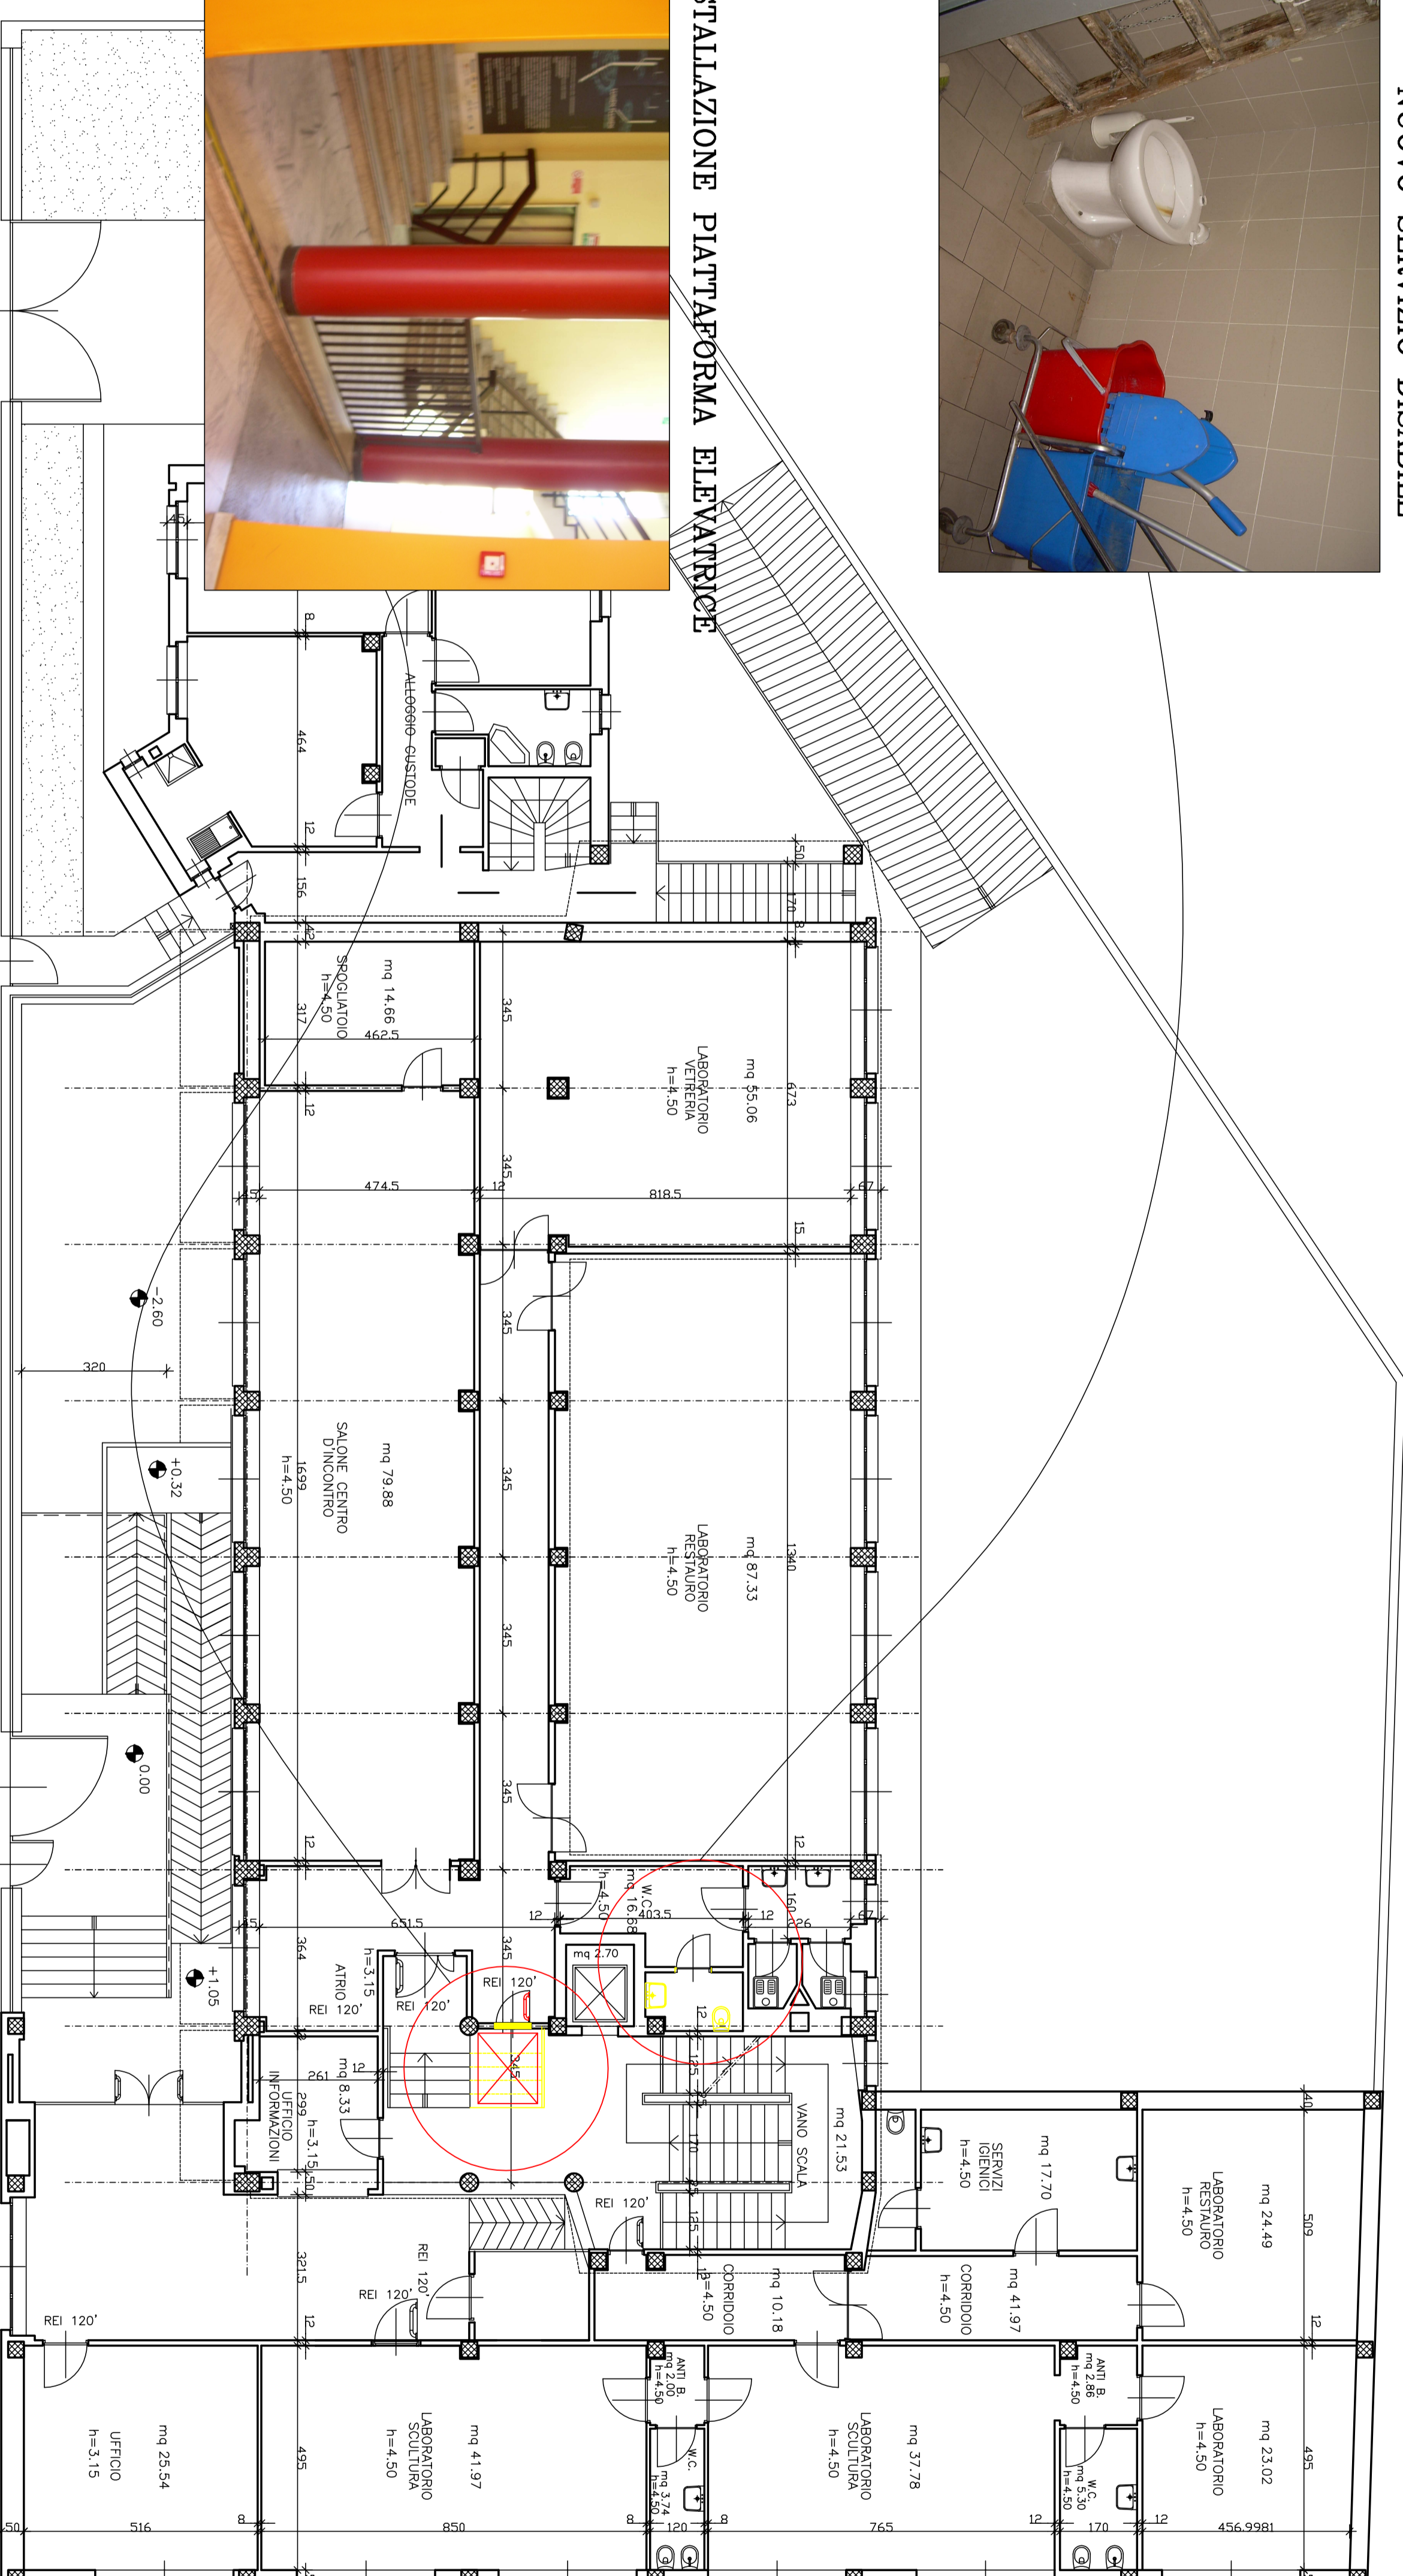

ESTRATTO INTERVENTO DEMOLIZIONI

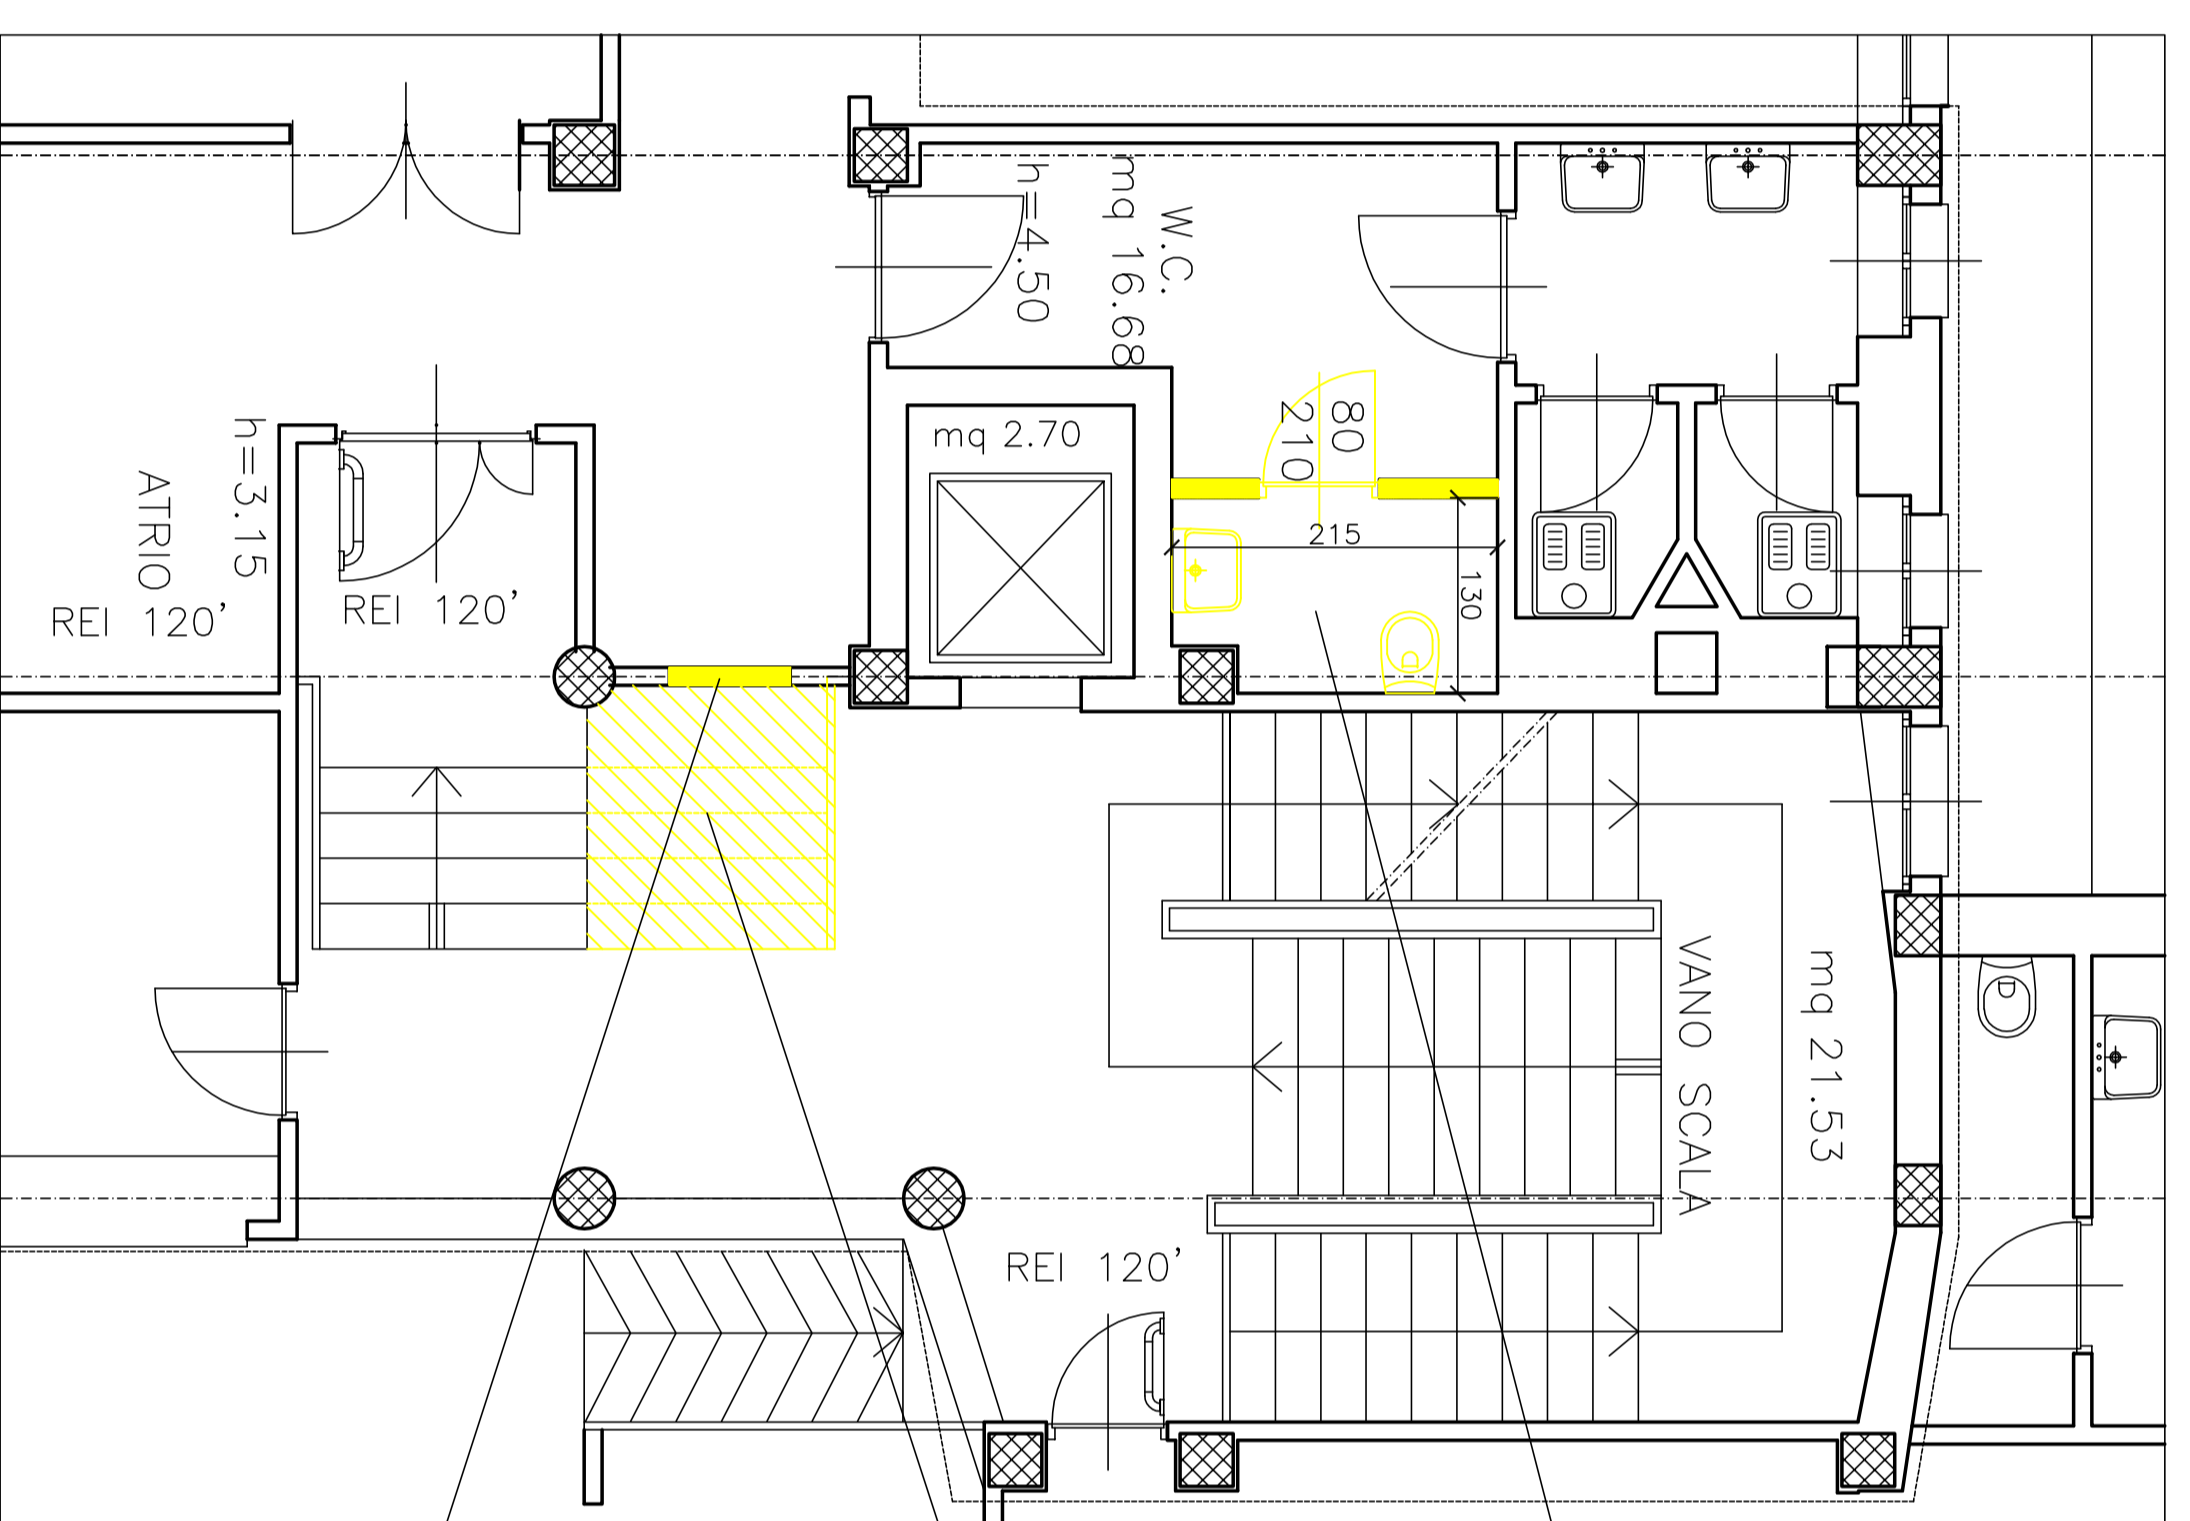

ESTRATTO INTERVENTO NUOVE OPERE

